

Y 289650

Y 289600

MELAND KOMMUNE

Godtekte 19.01.2016

Sakspr. 11/2016

William S Brakstad
Sakshansamar e.f.

X 6716150

X 6716100

X 6716050



SITUASJONSKART 1:500

Enebolig

Situasjonskart for del av 10/40
 Boligsenteret Bergen Prosjekt AS
 Holsbergstien
 16.03.2015
 Målestokk 1:500
 Meland kommune



BOLIGSENTERET
 Boligsenteret Bergen as
 Enkveien 70 B 5106 Øvre Ervik
 Tlf. 55 53 55 90 Fax: 55 53 55 95
 www.boligsenteret.com


Tiltakshaver: **Boligsenteret Bergen as**

Byggeleil: **Holsbergstien Felt B8 Parsell 5**

Kommune: **Meland**

Gnr. **10** Bnr. **del av 40 Mål. 1:500**

DATA DESIGN SYSTEM
 Dato: 29.06.2015
 Tegnr: Oddva
 Prosjekt: HolmeB8Fne
 Tegnr.nr: 506
 © Tegningen er beskyttet i.h.t. lov om opphavsrett.


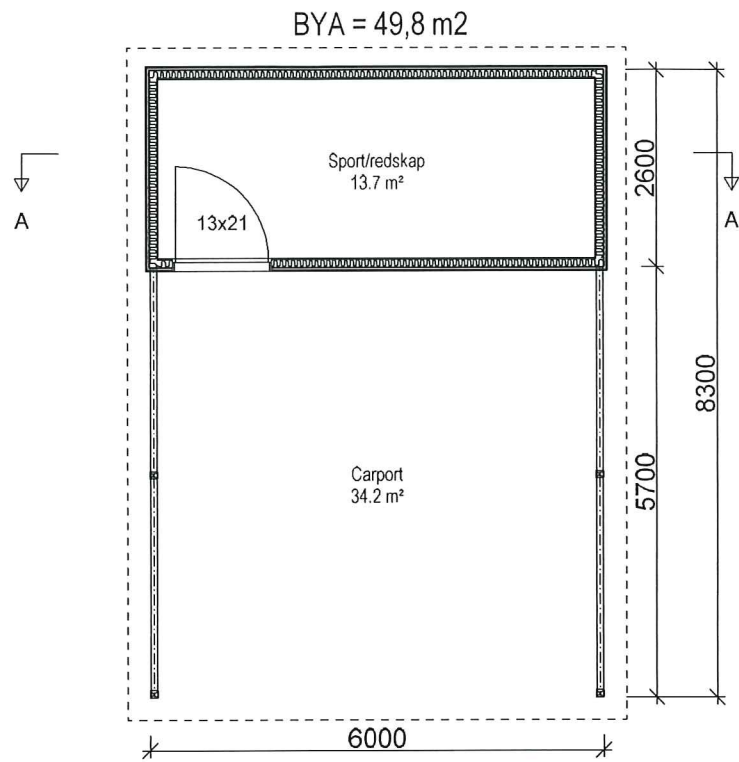


MELAND KOMMUNE


Godteke 19.01.2016

Saksnr. 11/2016


Sakshansamar e.f. *Lillian S. Bakstad*

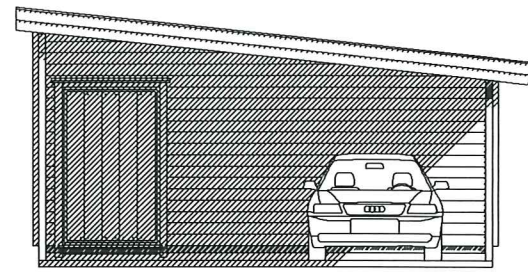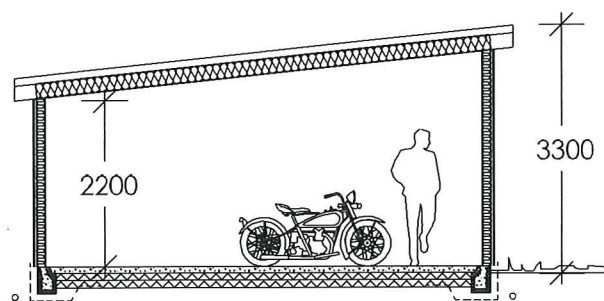


Sør-Øst

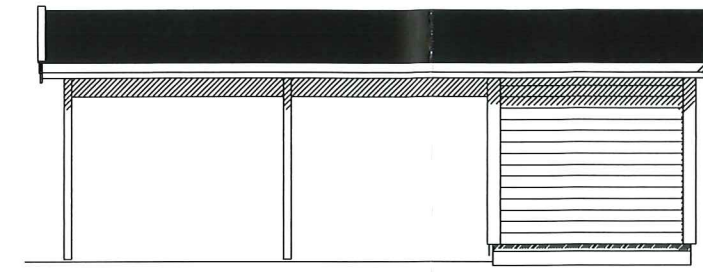

Nord-Øst

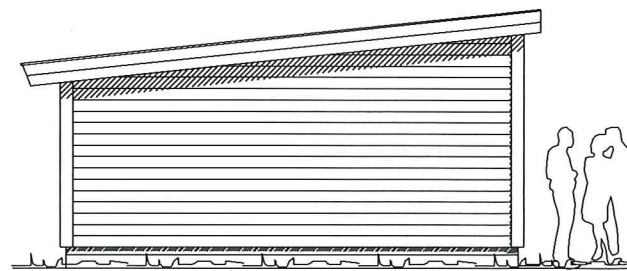


Nord-Vest

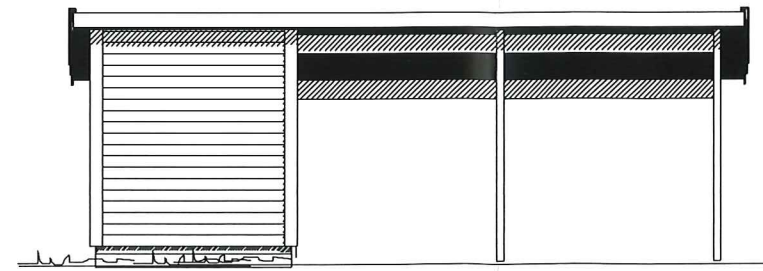

Sør-Vest

Carport / Bod

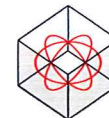

DDS-CAD

© Tegningen er beskyttet i.h.t. lov om opphavsrett.

Tiltakshaver:

Byggeplass: Holsbergstien Tomt 33

Kommune: MELAND

Gnr. 10 Bnr. 276 Mål: 1 : 100

Fasader

DATA DESIGN SYSTEM
ANLEGGSTEGNING

Dato:

Tegn:

Prosjekt nr.:

Tegn.nr. 502

HolsbergstienBredCarport