



# Tverrprofil

Jamfør punkt 3.3

## Samleveg Sa1 med fortau < 250 boenheter

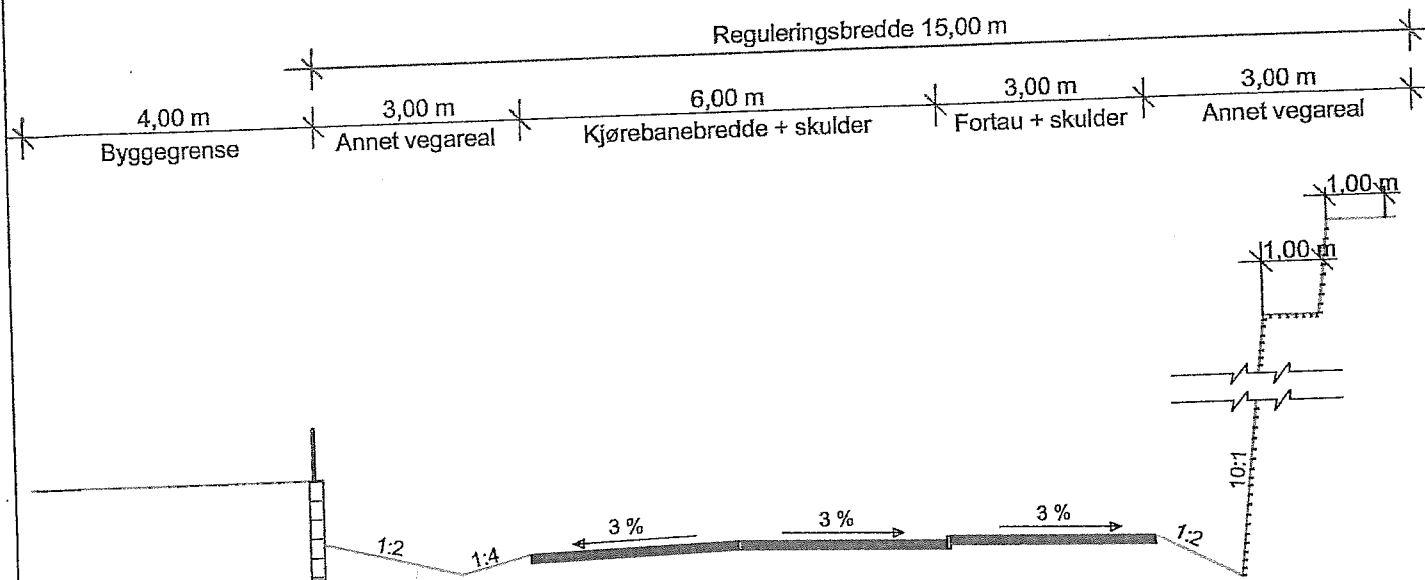

## Samleveg Sa2 med gang-/sykkelveg: >250 boenheter m.m

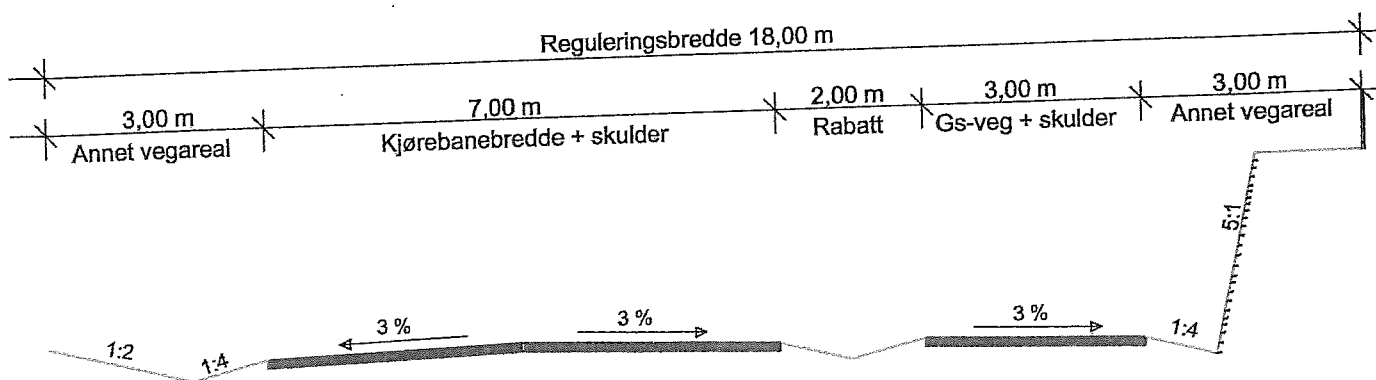

Tverrprofil

Samleveg

Vedlegg:

1

Mål:

1:100

Vegnorm Hordaland 2015