

SITUASJONSPLAN  
GNR.9, BNR.19, MELAND KOMMUNE


OK GULV: KOTE +51,5

FOR TERRENGPROFILER A-A OG B-B, SE TEGNING 49915134A11.  
 FOR MURPROFIL, SE TEGNING 49915134A12.


22.01.16/LAH DATE/SIGN  MUR MOT ØST FJERNET REV. DESCRIPTION A	NOTE! * PART OF DRAWING MAY NOT BE SHOWN IN SCALE * DO NOT TAKE MEASURES ON DRAWING * ONLY RELAY ON GIVE DIMENSIONS	ACCORDING TO INTERNATIONAL LAWS, THIS DRAWING IS THE PROPERTY OF ARKOCONSULT AS. THE DRAWING CAN NOT BE USED, MADE PUBLIC OR HANDED OVER TO A THIRD PART WITHOUT OUR WRITTEN CONSENT. ANY INFRINGEMENT WILL LEAD TO LEGAL PROCEEDINGS.	
	MELAND BOLIG AS GNR. 9, BNR. 19. MELAND	REVISION/DATE: A/22.01.16 PROJECT NO.: 2015134	
	NY ENEBOLIG SITUASJONSPLAN	DRAWING NO.: 49915134A10	
	ARKOCONSULT ARKOCONSULT AS, Postboks 103, 5291 Valest.f. Tel.: 56390003 - Fax.: 56191130 - Mob.: 93241511 Mail: post@arkoconsult.no - Org.nr.: 997089782 MVA	SCALE: 1:500 DRAWN: LAH CHECKED: PKT	FORMAT: A3 DATE: 13.10.15 DATE: 04.12.15



FASADE SØR

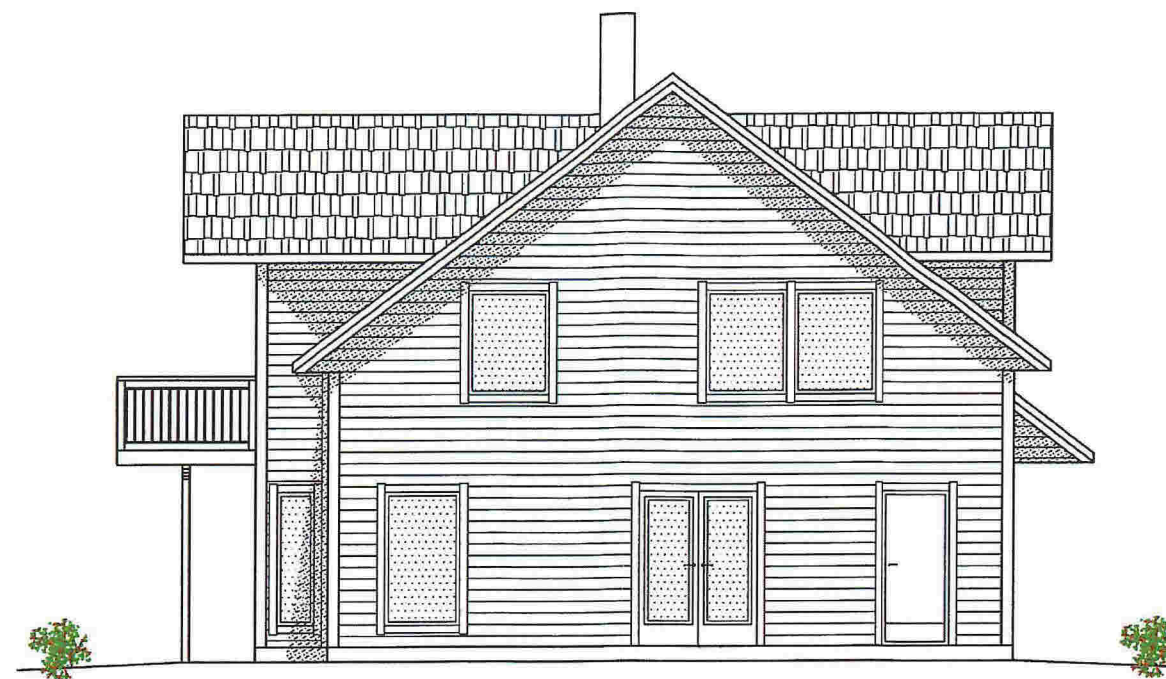

FASADE ØST

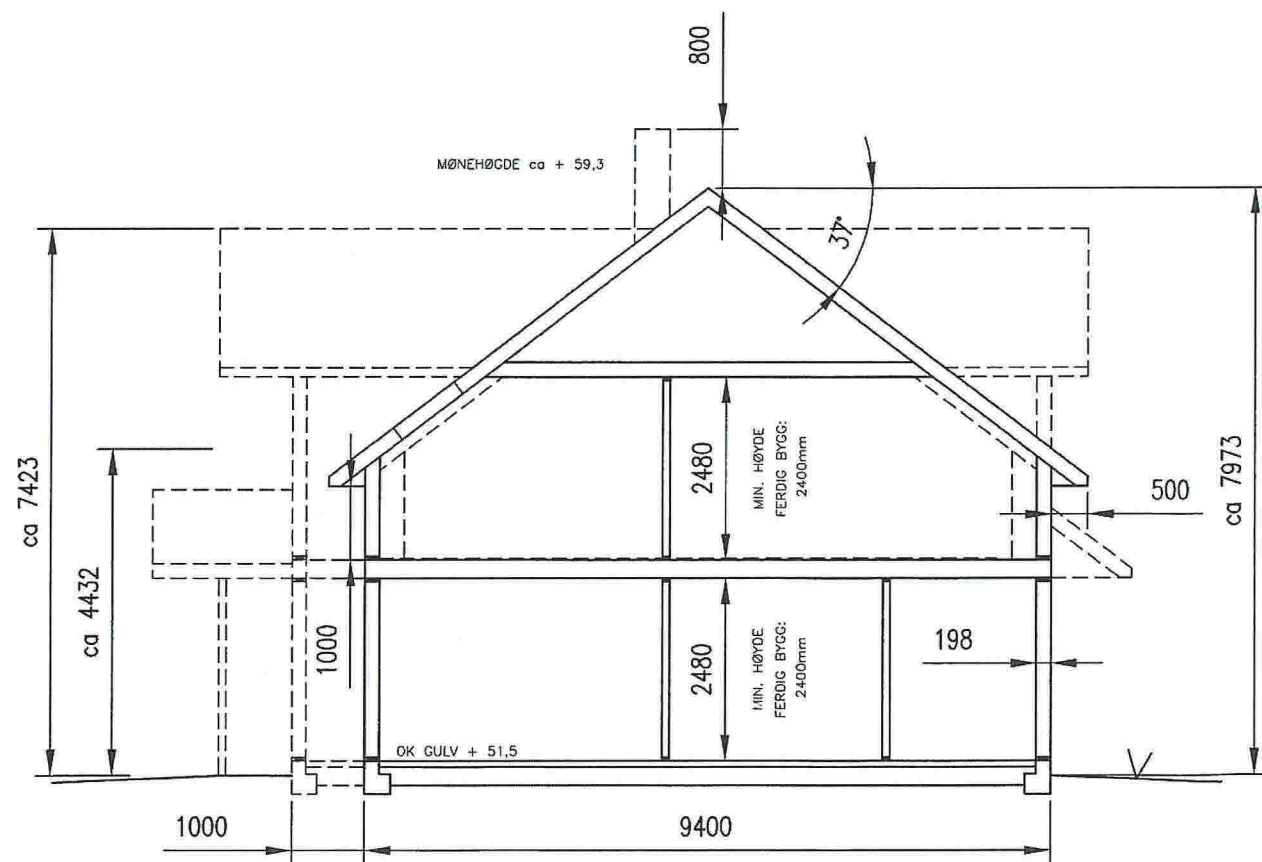


TYPISK SNITT

NB!  
DERSOM ANNET IKKE ER BESKREVET, KAN TEGNINGEN KUN BRUKES SOM ANMELDESESTEGNING I BYGGESAK. ARBEIDSTEGNINGER MÅ LEVERES SEPARAT.


07.12.15/LAH	13.11.15/LAH	DATE/SIGN	OBS! * TEGNINGEN KAN PRINTES I FEIL SKALA * IKKE TA MÅL DIREKTE PÅ TEGNING * BRUK BARE OPPGITTE MÅL	I HENHOLD TIL LOWERK ER DENNE TEGNINGEN ARKOCONSULT AS SIN EIENDOM. DENNE TEGNINGEN KAN IKKE BLI BRUKT, OFFENTLIGGJORT ELLER GIS VIDERE TIL TREDJEPART UTEN VÅRT SKRITLIGE SAMTYKKE. OVERTREDELSE AV DETTE KAN SØKSMÅL.
B	A	SIDEMANNSKONTROLL, ENDRINGER ENDRINGER I HENHOLD TIL E POST REV. DESCRIPTION	MELAND BOLIG AS GNR. 9, BNR. 19. MELAND	REVISION/DATE: B/07.12.15 PROJECT NO.: 2015134
			NY ENEBOLIG FASADER OG SNITT	DRAWING NO.: 49915134A03
			SCALE: 1:100	FORMAT: A3
			DRAWN: LAH	DATE: 04.11.15
			CHECKED: PKT	DATE: 04.12.15



ARKOCONSULT AS, Postboks 103, 5291 Valest.f.  
Tel.: 56390003 - Fax.: 56191130 - Mob.: 93241511  
Mail: post@arkoconsult.no - Org.nr.: 997089782 MVA

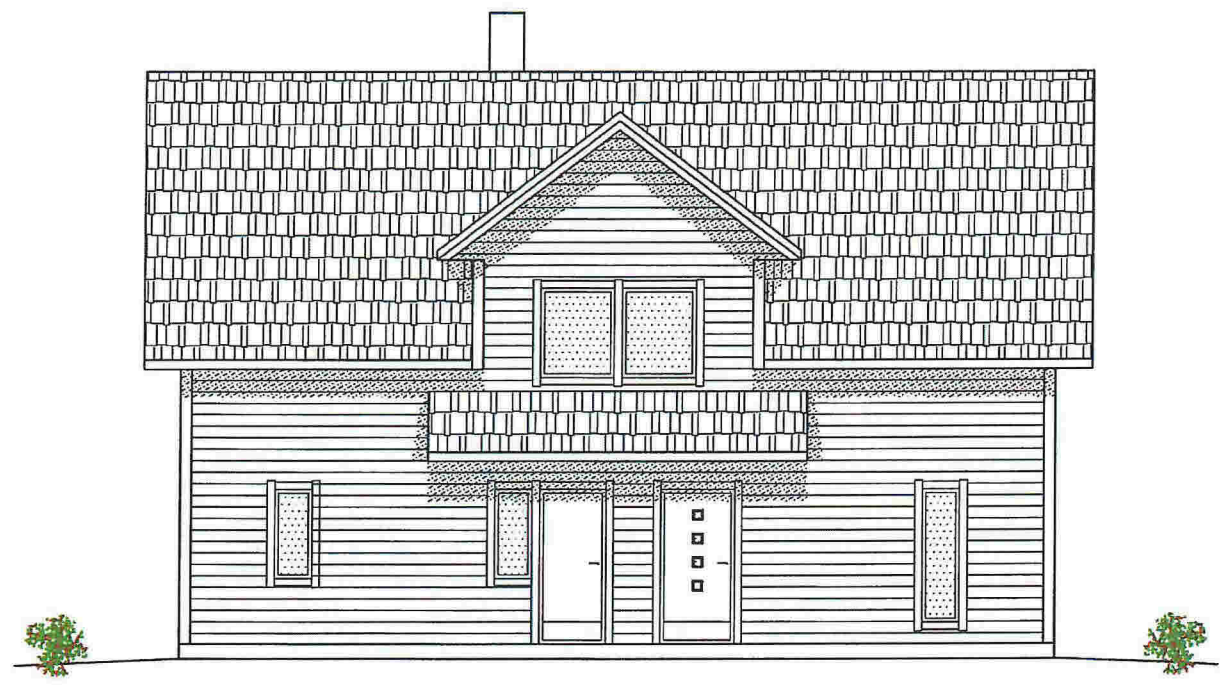


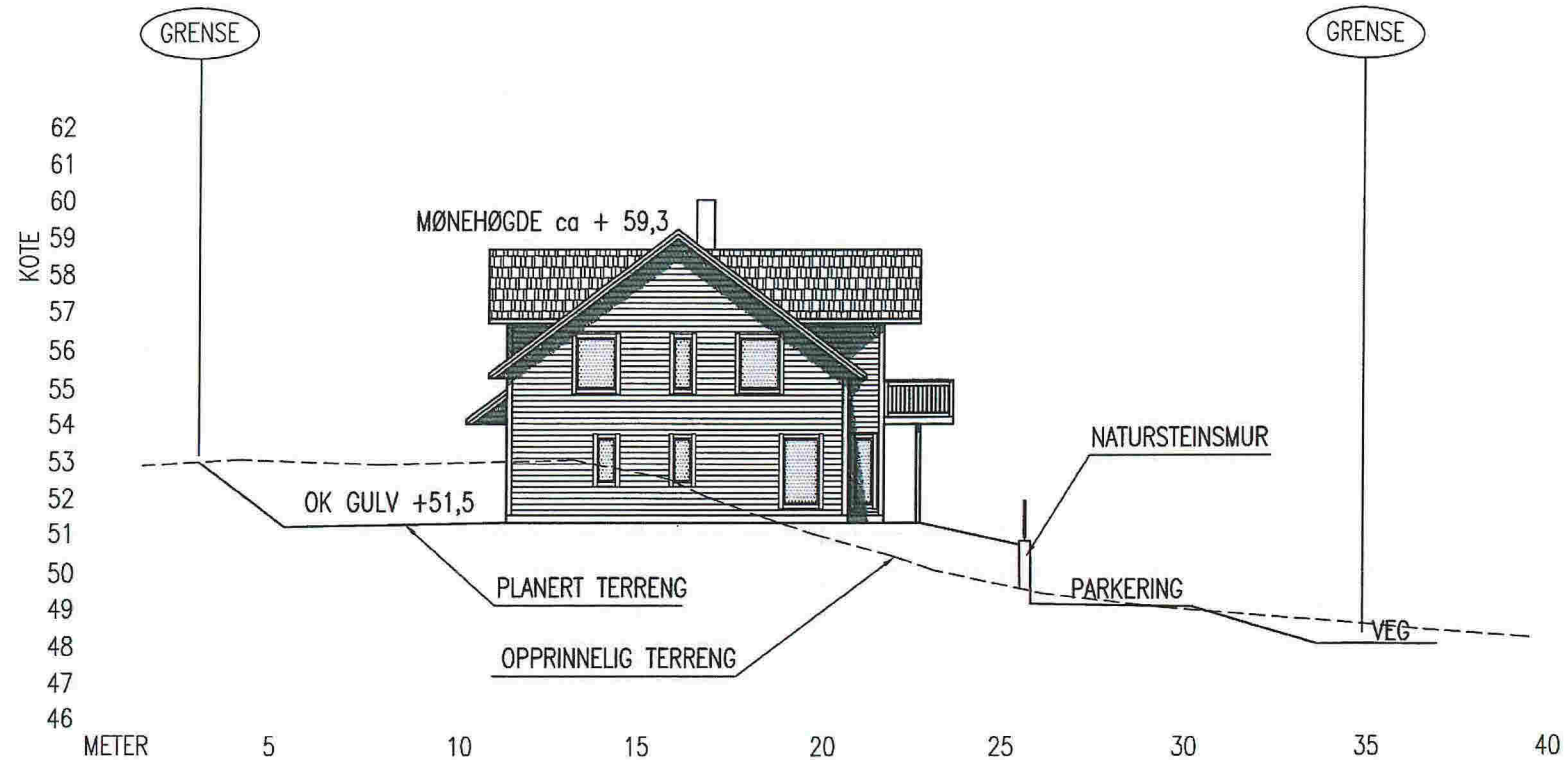
FASADE NORD

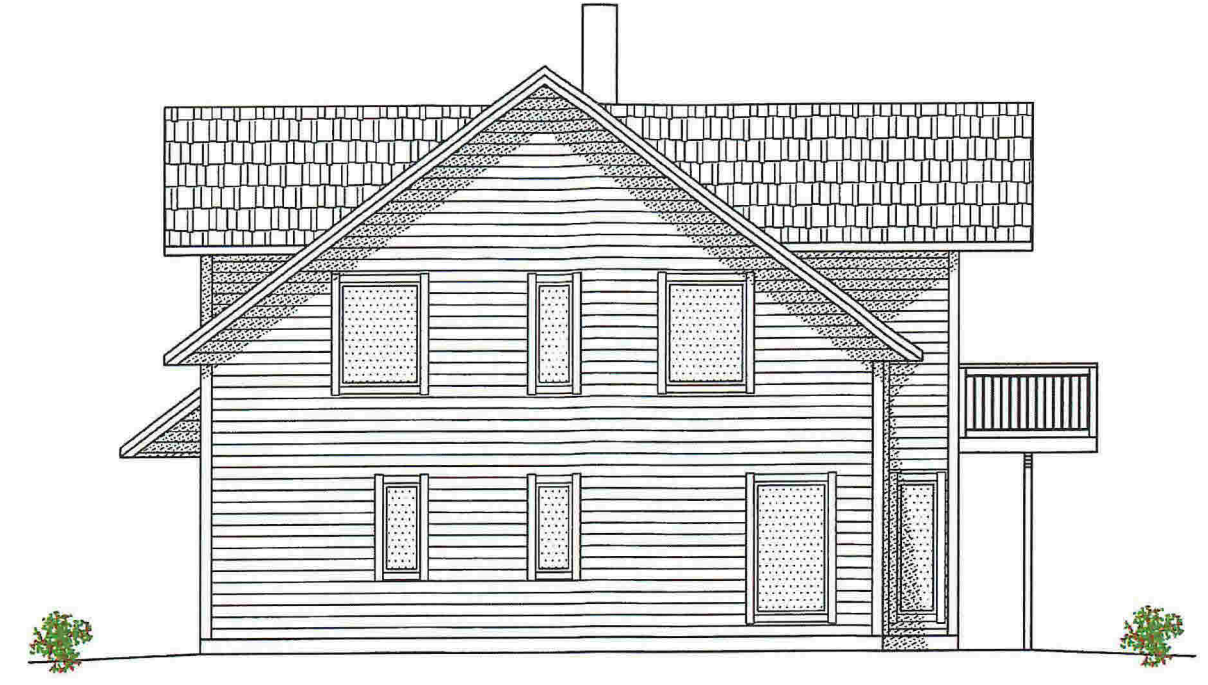


FASADE VEST

NB!  
 DERSOM ANNET IKKE ER BESKREVET, KAN TEGNINGEN KUN BRUKES SOM ANMELDESESTEGNING I BYGGESAK. ARBEIDSTEGNINGER MÅ LEVERES SEPARAT.

07.12.15/LAH	13.11.15/LAH	DATE/SIGN	OBS! * TEGNINGEN KAN PRINTES I FEIL SKALA * IKKE TA MÅL DIREKTE PÅ TEGNING * BRUK BARE OPPGITTE MÅL		I HENHOLD TIL LOWERK ER DENNE TEGNINGEN ARKOCONSULT AS SIN EIENDOM. DENNE TEGNINGEN KAN IKKE BLI BRUKT, OFFENTLIGGJORT ELLER GIS VIDERE TIL TREDJEPART UTEN VÅRT SKRITLIGE SAMTYKKE. OVERTREDELSE AV DETTE KAN SØKSMÅL.	
B	A	SIDEMANNSKONTROLL, ENDRINGER ENDRINGER I HENHOLD TIL E POST REV. DESCRIPTION	MELAND BOLIG AS GNR. 9, BNR. 19. MELAND		REVISION/DATE: B/07.12.15 PROJECT NO.: 2015134	
			NY ENEBOLIG FASADER		DRAWING NO.: 49915134A04	
			 ARKOCONSULT AS, Postboks 103, 5291 Valest.f. Tel.: 56390003 - Fax.: 56191130 - Mob.: 93241511 Mail: post@arkoconsult.no - Org.nr.: 997089782 MVA		SCALE: 1:100 DRAWN: LAH CHECKED: PKT	FORMAT: A3 DATE: 04.11.15 DATE: 04.12.15



TERRENGPROFIL A-A

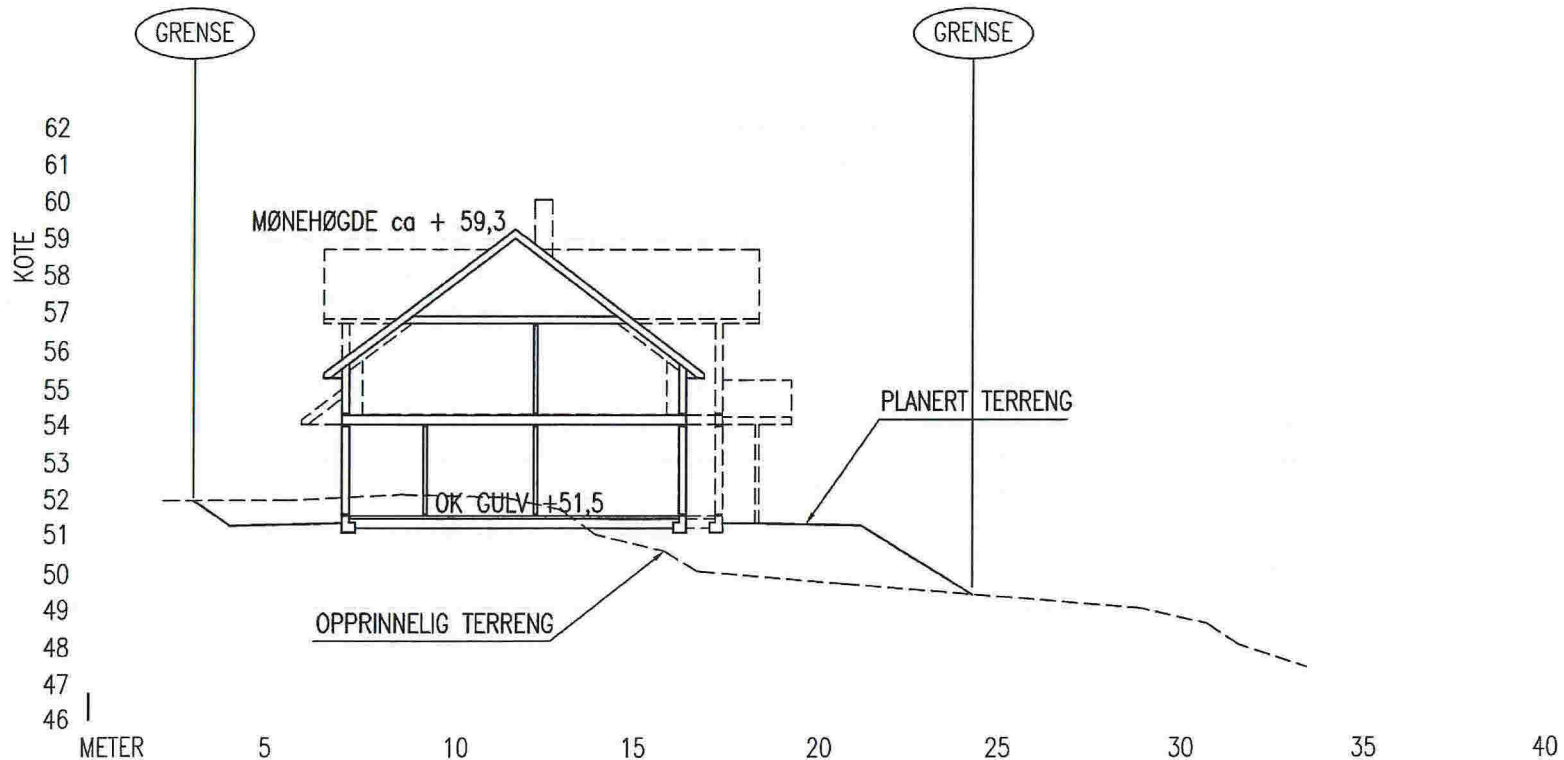

TERRENGPROFIL B-B

## GRUNNARBEID:

## UNDERSPRENGNING I SKJÆRING:

SKJÆRINGER IFM. SPRENGSTEINSFYLLING UNDERSPRENGES TIL MINIMUM 0,15 M UNDER FUNDAMENTERINGSNIVÅ.  
SE NBI BLAD 511.101 OG 513.131.

## UTLEGGING OG KOMPRIMERING:

STØRSTE STEINSTØRRELSE BØR VÆRE MINDRE ENN 2/3 AV LAGTYKKELSEN.  
STEINMASSER LEGGES UT OG KOMPRIMERES LAGVIS. HVERT LAG SKAL KOMPRIMERES FULLSTENDIG FØR NESTE LAG LEGGES UT.  
AVVIK MELLOM HØYESTE OG LAVESTE PUNKT – FERDIG TOPPFLATE < 20MM.  
TIL HØYDEJUSTERING OG UTJEVNING BENYTTES STEINMATERIALER MED STØRRELSE 2–60MM.  
SE NBI BLAD 513.131

## SPRENGSTEINSFYLLING:

HELNING SKAL VÆRE MINDRE ELLER LIK 1:1,5.  
FALL BORT FRA HUSVEGG MINIMUM 1:50 I EN BREDDE PÅ 1M.  
SE NBI BLAD 513.131.

NATURSTEINSMUR  
SE NBI BLAD 517.342.


## SIKRINGSTILTAK:

NIVÅFORSKJELLER OVER 0,5 M SKAL HA SIKRINGSTILTAK (GJERDE).

I STØRRE SKJÆRINGER HVOR DET KREVES SPEIELLE SIKRINGSTILTAK, SKAL UTF TA KONTAKT MED PRO –SOM SKAL GJENNOMFØRE BEFARING FØR DET GJØRES TILTAK.

SE NBI BLAD 517.342 OG 311.135

A	MUR MOT ØST FJERNET	22.01.16/LAH	DATE/SIGN	OBS! * TEGNINGEN KAN PRINTES I FEIL SKALA * IKKE TA MÅL DIREKTE PÅ TEGNING * BRUK BARE OPPGITTE MÅL	I HENHOLD TIL LOWERK ER DENNE TEGNINGEN ARKOCONSULT AS SIN EIENDOM. DENNE TEGNINGEN KAN IKKE BLI BRUKT, OFFENTLIGGJORT ELLER GIS VIDERE TIL TREDJEPART UTEN VÅRT SKRITLIGE SAMTYKKE. OVERTREDELSE AV DETTE KAN SØKSMÅL.
		MELAND BOLIG AS GNR. 9, BNR. 19. MELAND	REVISION/DATE: A/22.01.16 PROJECT NO.: 2015134		
		NY ENEBOLIG TERRENGPROFILER	DRAWING NO.: 49915134A11		
		ARKOCONSULT AS, Postboks 103, 5291 Valest.f. Tel.: 56390003 – Fax.: 56191130 – Mob.: 93241511 Mail: post@arkoconsult.no – Org.nr.: 997089782 MVA	SCALE: 1:200 DRAWN: LAH CHECKED: PKT	FORMAT: A3 DATE: 04.11.15 DATE: 04.12.15	

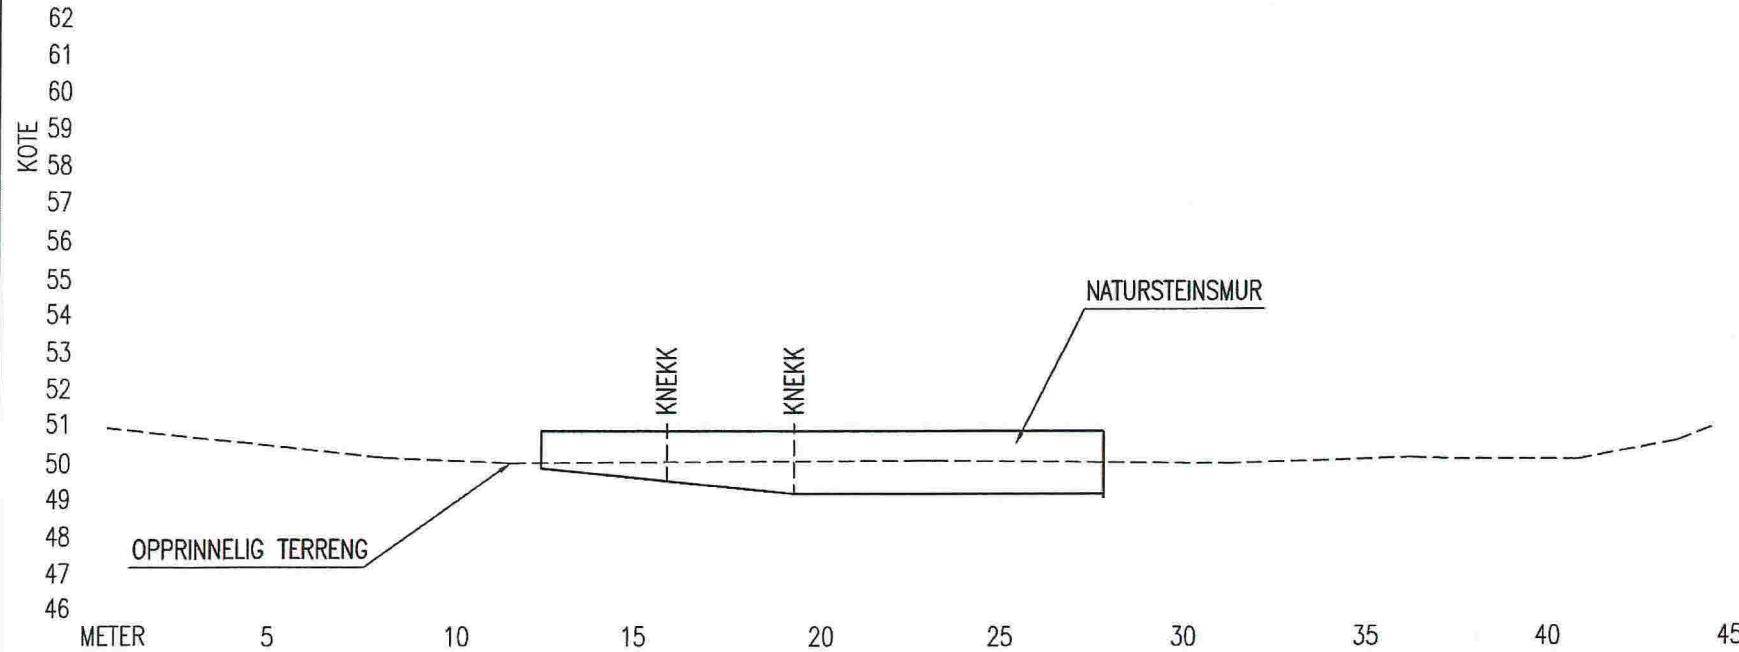

MURPROFIL

GRUNNARBEID:

UNDERSPRENGNING I SKJÆRING:

SKJÆRINGER IFM. SPRENGSTEINSFYLLING UNDERSPRENGES TIL MINIMUM 0,15 M UNDER FUNDAMENTERINGSNIVÅ. SE NBI BLAD 511.101 OG 513.131.

UTLEGGING OG KOMPRIMERING:

STØRSTE STEINSTØRRELSE BØR VÆRE MINDRE ENN 2/3 AV LAGTYKKELSEN. STEINMASSER LEGGES UT OG KOMPRIMERES LAGVIS. HVERT LAG SKAL KOMPRIMERES FULLSTENDIG FØR NESTE LAG LEGGES UT. AVVIK MELLOM HØYESTE OG LAVESTE PUNKT – FERDIG TOPPFLATE < 20MM. TIL HØYDEJUSTERING OG UTJEVNING BENYTTES STEINMATERIALER MED STØRRELSE 2-60MM. SE NBI BLAD 513.131

SPRENGSTEINSFYLLING:

HELNING SKAL VÆRE MINDRE ELLER LIK 1:1,5. FALL BORT FRA HUSVEGG MINIMUM 1:50 I EN BREDDE PÅ 1M. SE NBI BLAD 513.131.

NATURSTEINSMUR  
SE NBI BLAD 517.342.

SIKRINGSTILTAK:

NIVÅFORSKJELLER OVER 0,5 M SKAL HA SIKRINGSTILTAK (GJERDE). I STØRRE SKJÆRINGER HVOR DET KREVES SPESIELLE SIKRINGSTILTAK, SKAL UTF TA KONTAKT MED PRO –SOM SKAL GJENNOMFØRE BEFARING FØR DET GJØRES TILTAK. SE NBI BLAD 517.342 OG 311.135

A MUR MOT ØST FJERNET	22.01.16/LAH	DATE/SIGN	<p>OBS!</p> <ul style="list-style-type: none"> <li>* TEGNINGEN KAN PRINTES I FEIL SKALA</li> <li>* IKKE TA MÅL DIREKTE PÅ TEGNING</li> <li>* BRUK BARE OPPGITTE MÅL</li> </ul>		<p>I HENHOLD TIL LOWWERK ER DENNE TEGNINGEN ARKOCONSULT AS SIN EIENDOM. DENNE TEGNINGEN KAN IKKE BLI BRUKT, OFFENTLIGGJORT ELLER GIS VIDERE TIL TREDJEPART UTEN VÅRT SKRITLIGE SAMTYKKE. OVERTREDELSE AV DETTE KAN SØKSMÅL.</p>
	<p>MELAND BOLIG AS</p> <p>GNR. 9, BNR. 19. MELAND</p>		<p>REVISION/DATE: A/22.01.16</p>		
	<p>NY ENEBOLIG</p> <p>MURPROFIL</p>		<p>PROJECT NO.: 2015134</p> <p>DRAWING NO.: 49915134A12</p>		
	<p>ARKOCONSULT</p> <p>ARKOCONSULT AS, Postboks 103, 5291 Valest.f. Tel.: 56390003 – Fax.: 56191130 – Mob.: 93241511 Mail: post@arkoconsult.no – Org.nr.: 997089782 MVA</p>		<p>SCALE: 1:200</p> <p>DRAWN: LAH</p> <p>CHECKED: PKT</p>	<p>FORMAT: A3</p> <p>DATE: 04.11.15</p> <p>DATE: 04.12.15</p>	