

# SITUASJONSKART

Gnr/Bnr: 23/ 475  
Adresse: Schriverhaugen 4  
Eigar/søkar: Barradas/ Nytn

Kvalitet : FKB-B

Gjeldande plan : Reguleringsplan  
Planformål : Bustad

Vår referanse: Amg

Sign. ....



5


03-February-2016

VEVING KOMMUNE



Målestokk: 1:500  
Dato: 23.09.2015

- |  |                        |  |            |
|--|------------------------|--|------------|
|  | Gjerde                 |  | Bolighus   |
|  | Usikker eigedomsgrænse |  | Andre bygg |
|  | Målt eigedomsgrænse    |  |            |

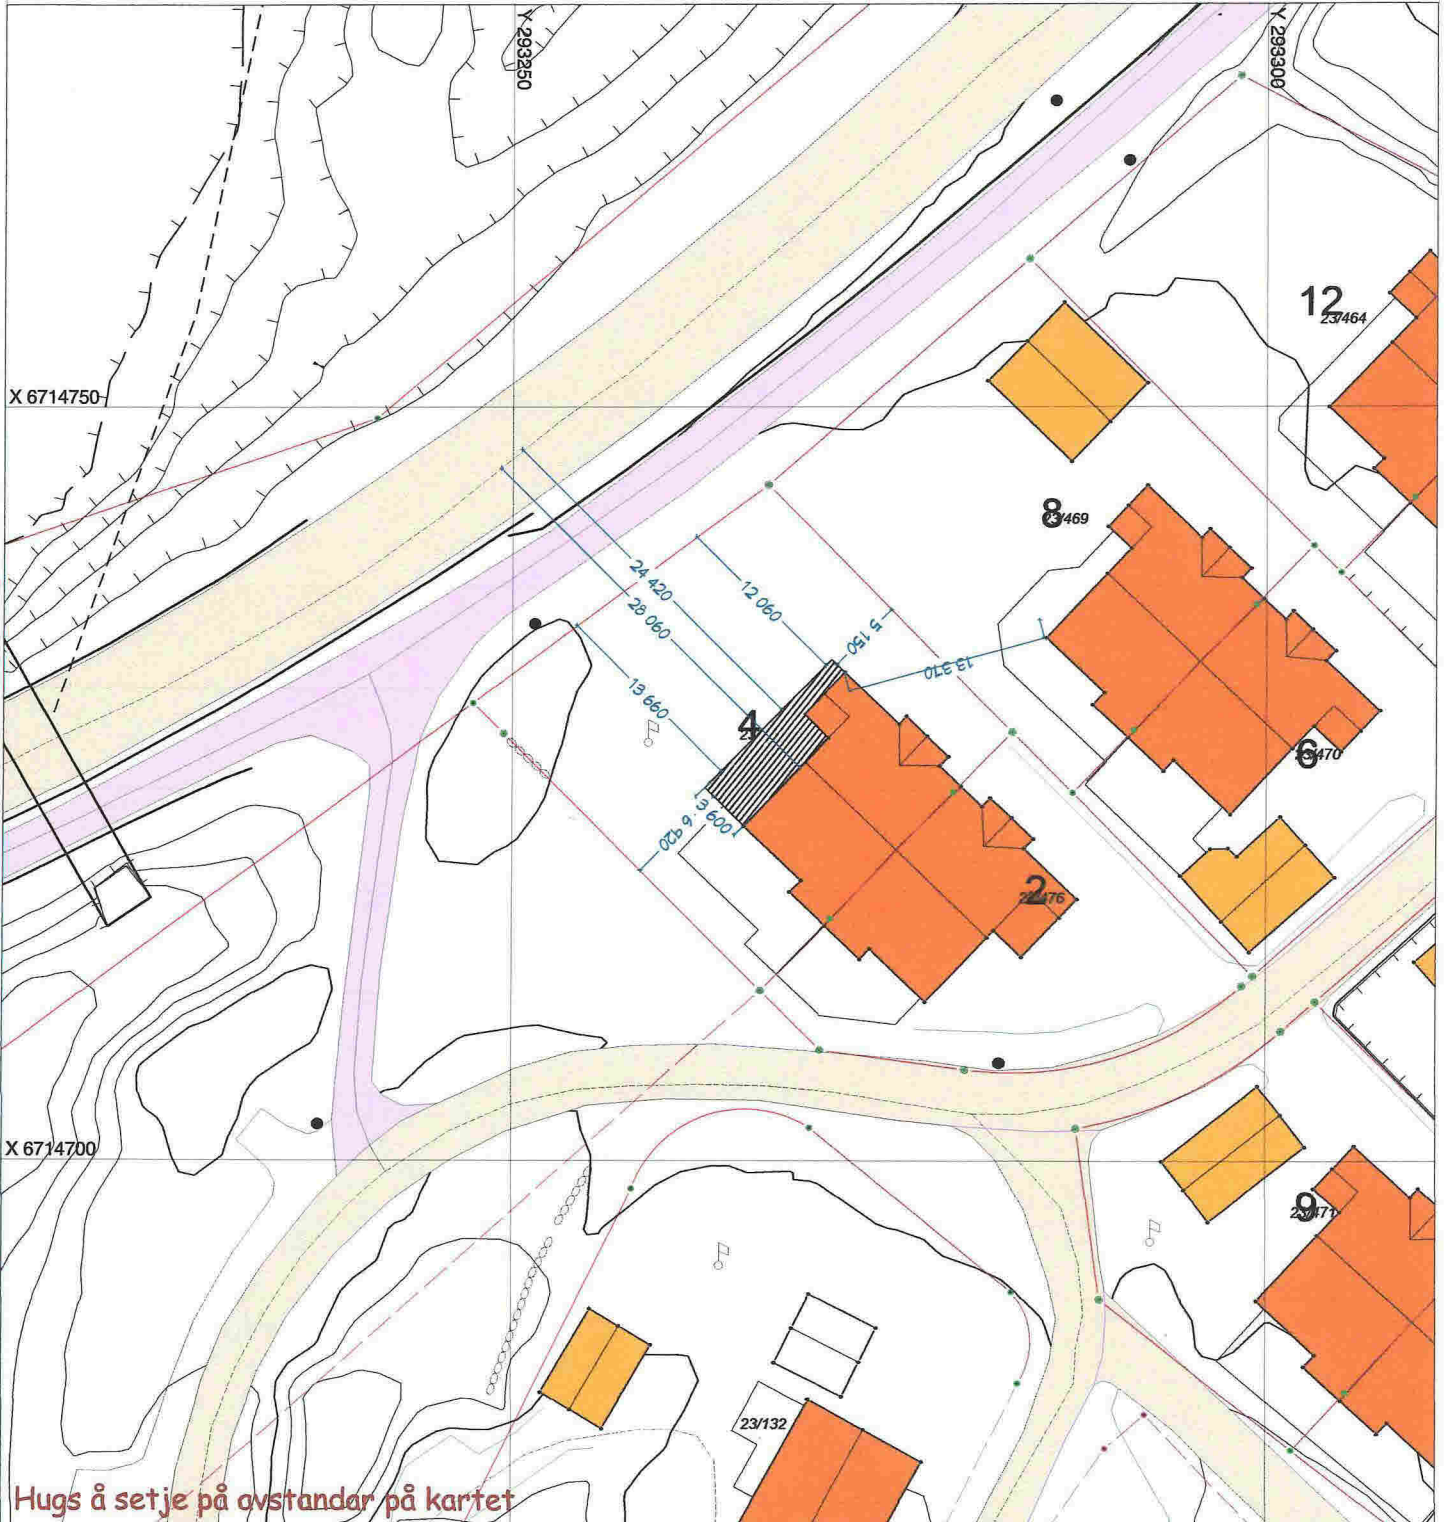

Hugs å setje på avstandar på kartet

## SITUASJONSPLAN

Tiltak

Underskrift Situasjonsplan

Dato