


FASADE NORD ØST

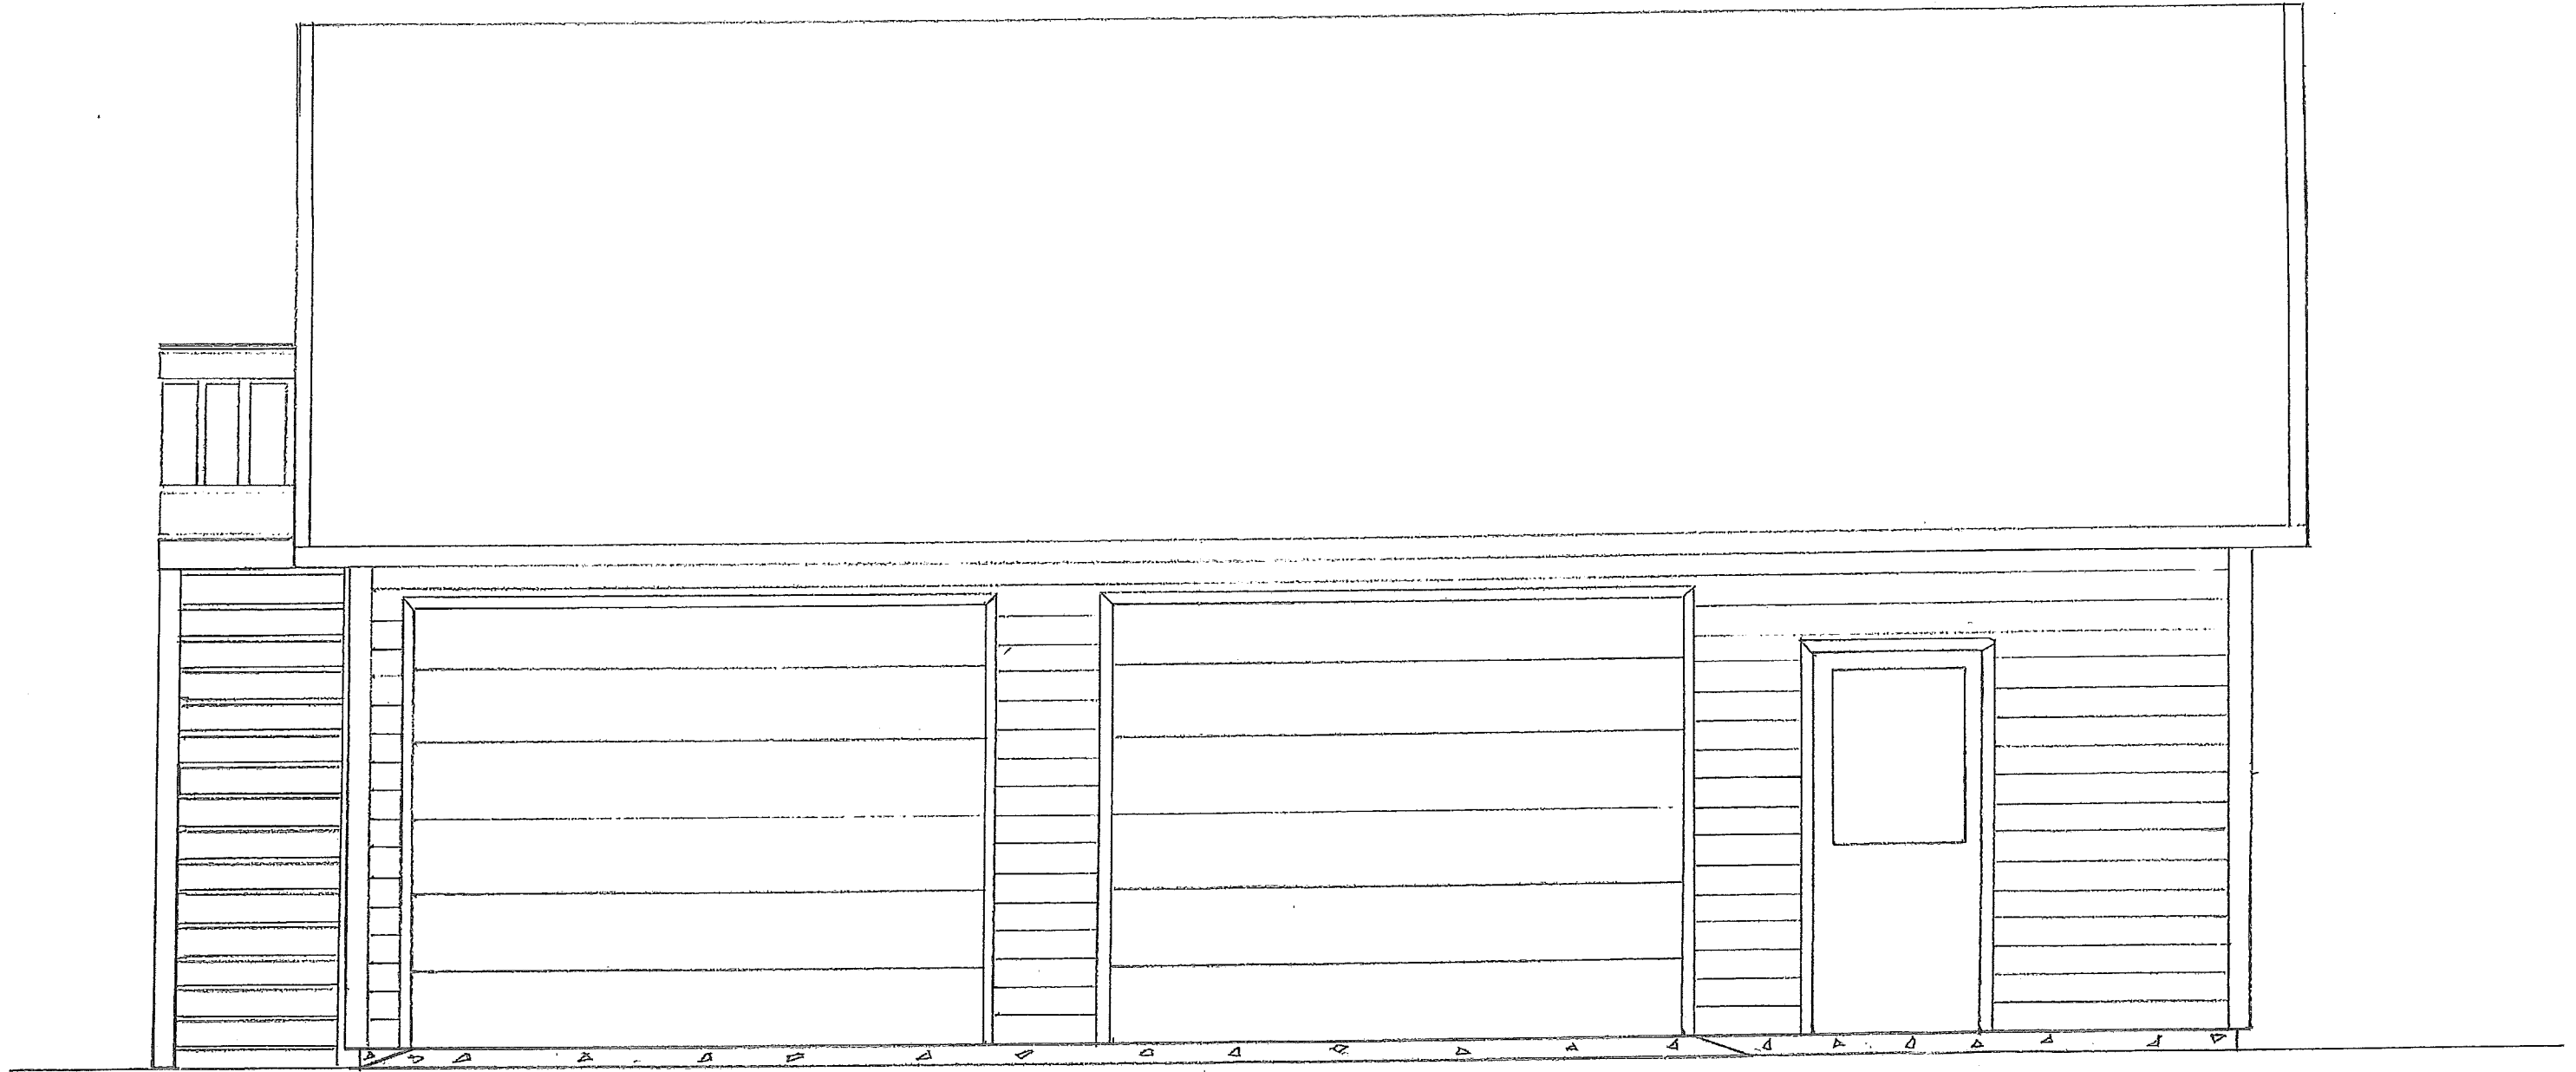


GARASJE

DALEMARKA 130 A

MÅLSTOKK 1:33.3


TEGN. NR. 1

FASAD I SØK VEST

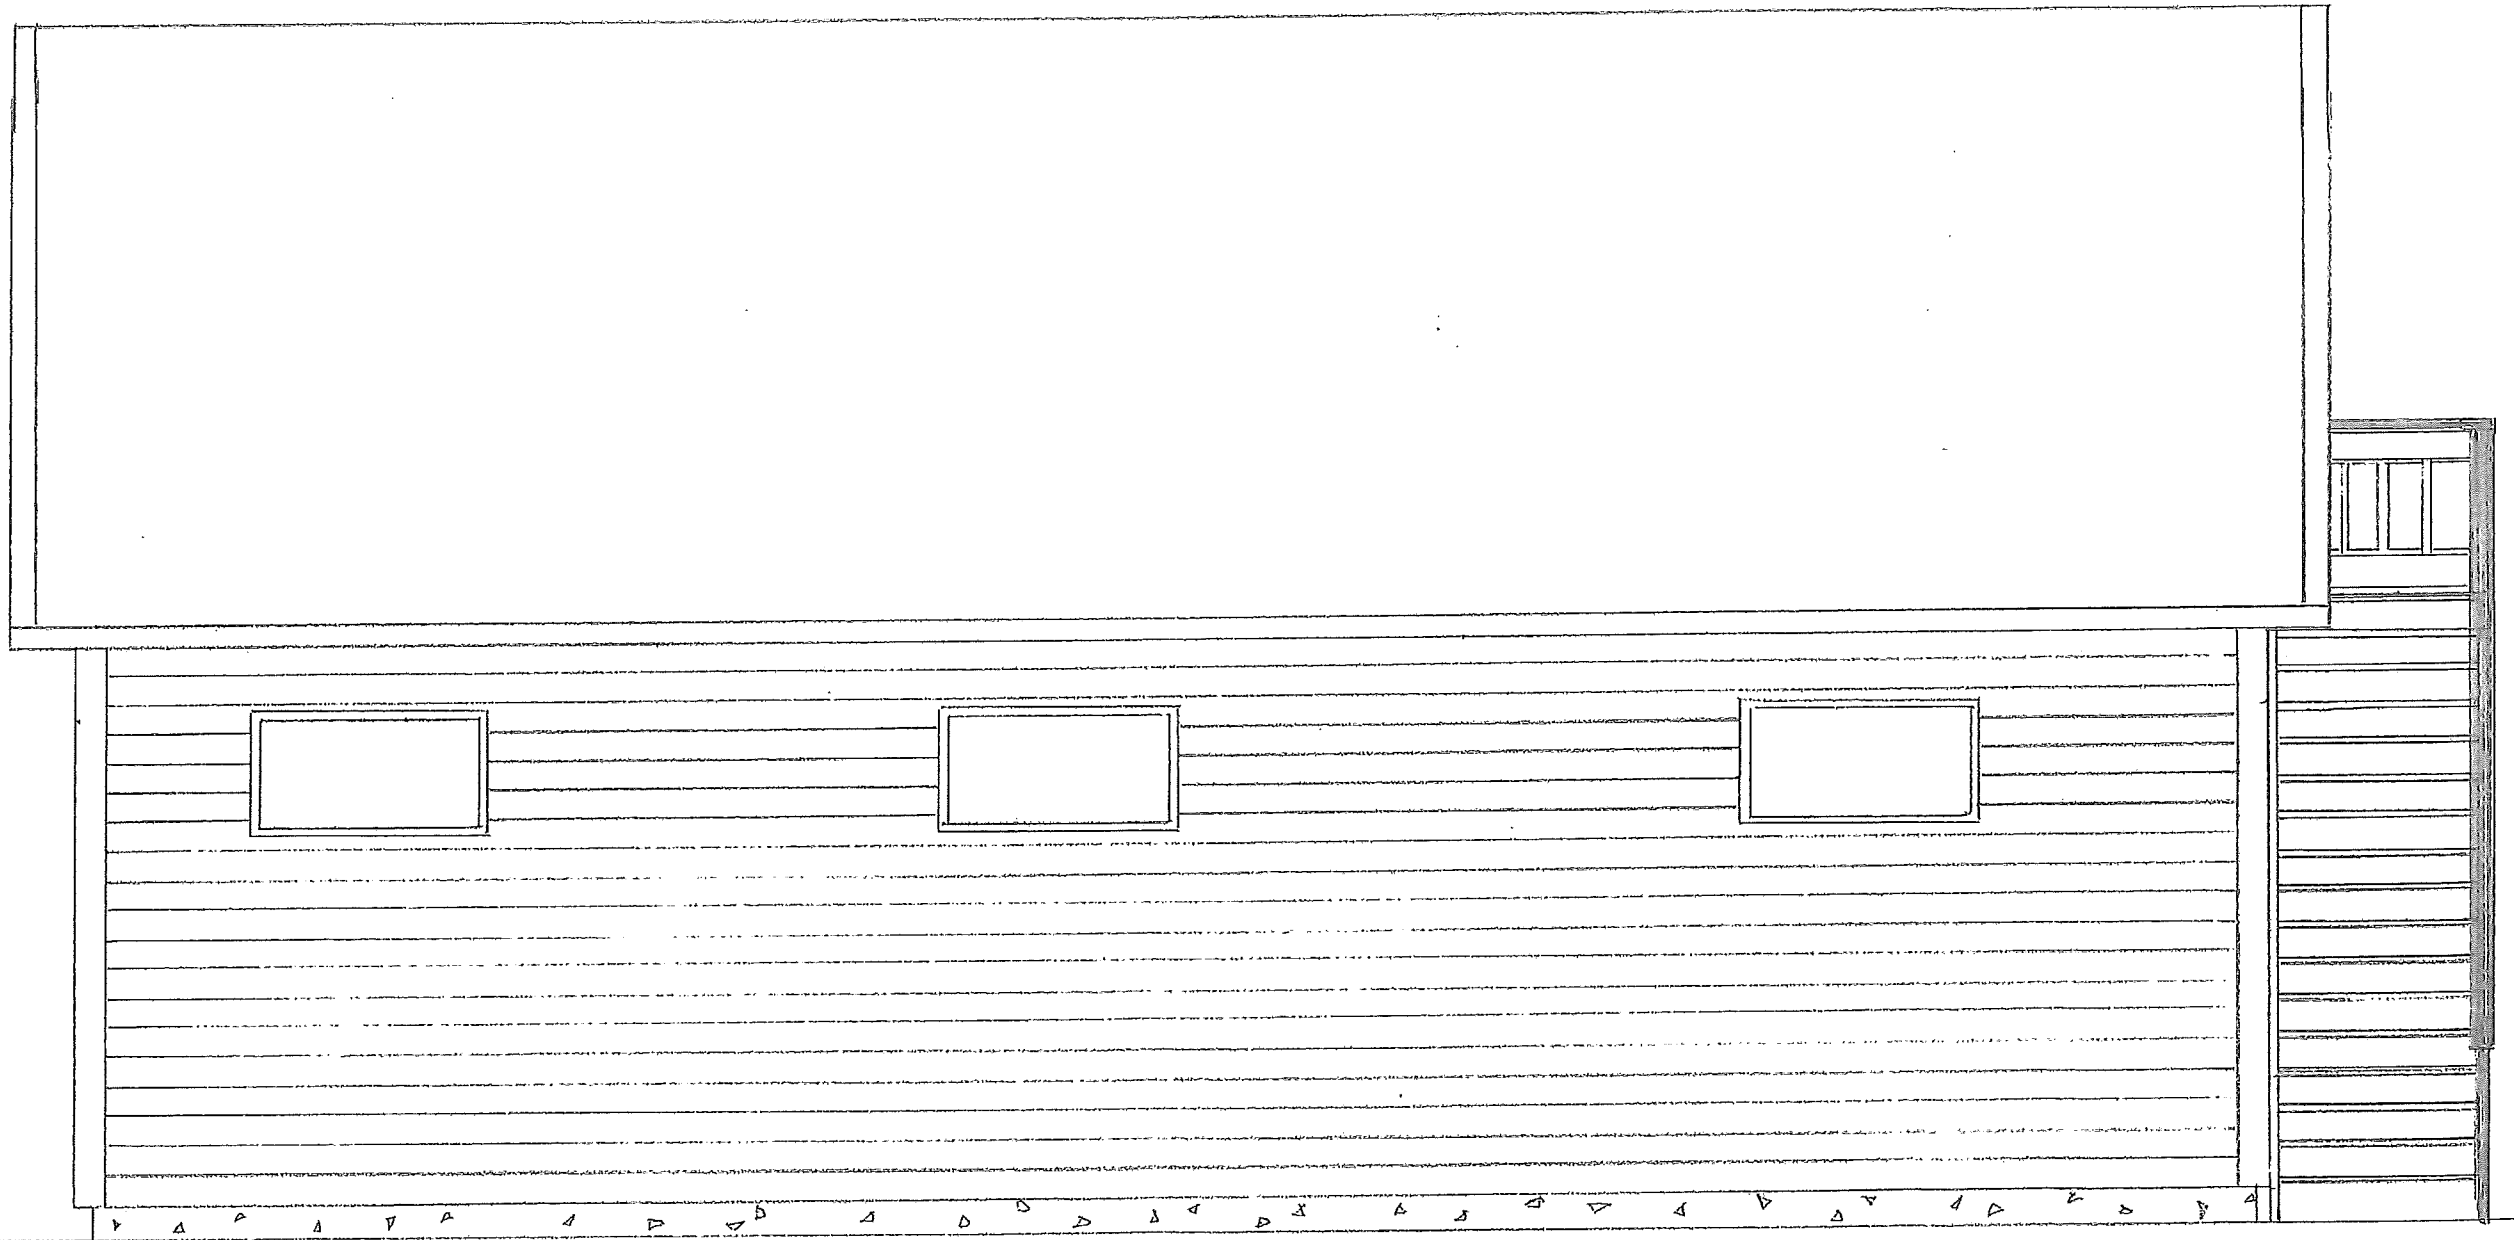


GARASJØE
DALEMARKA 130A
MÅLESTOKK 1:33,3
TEGN NR 2

FASADE SØR ØST

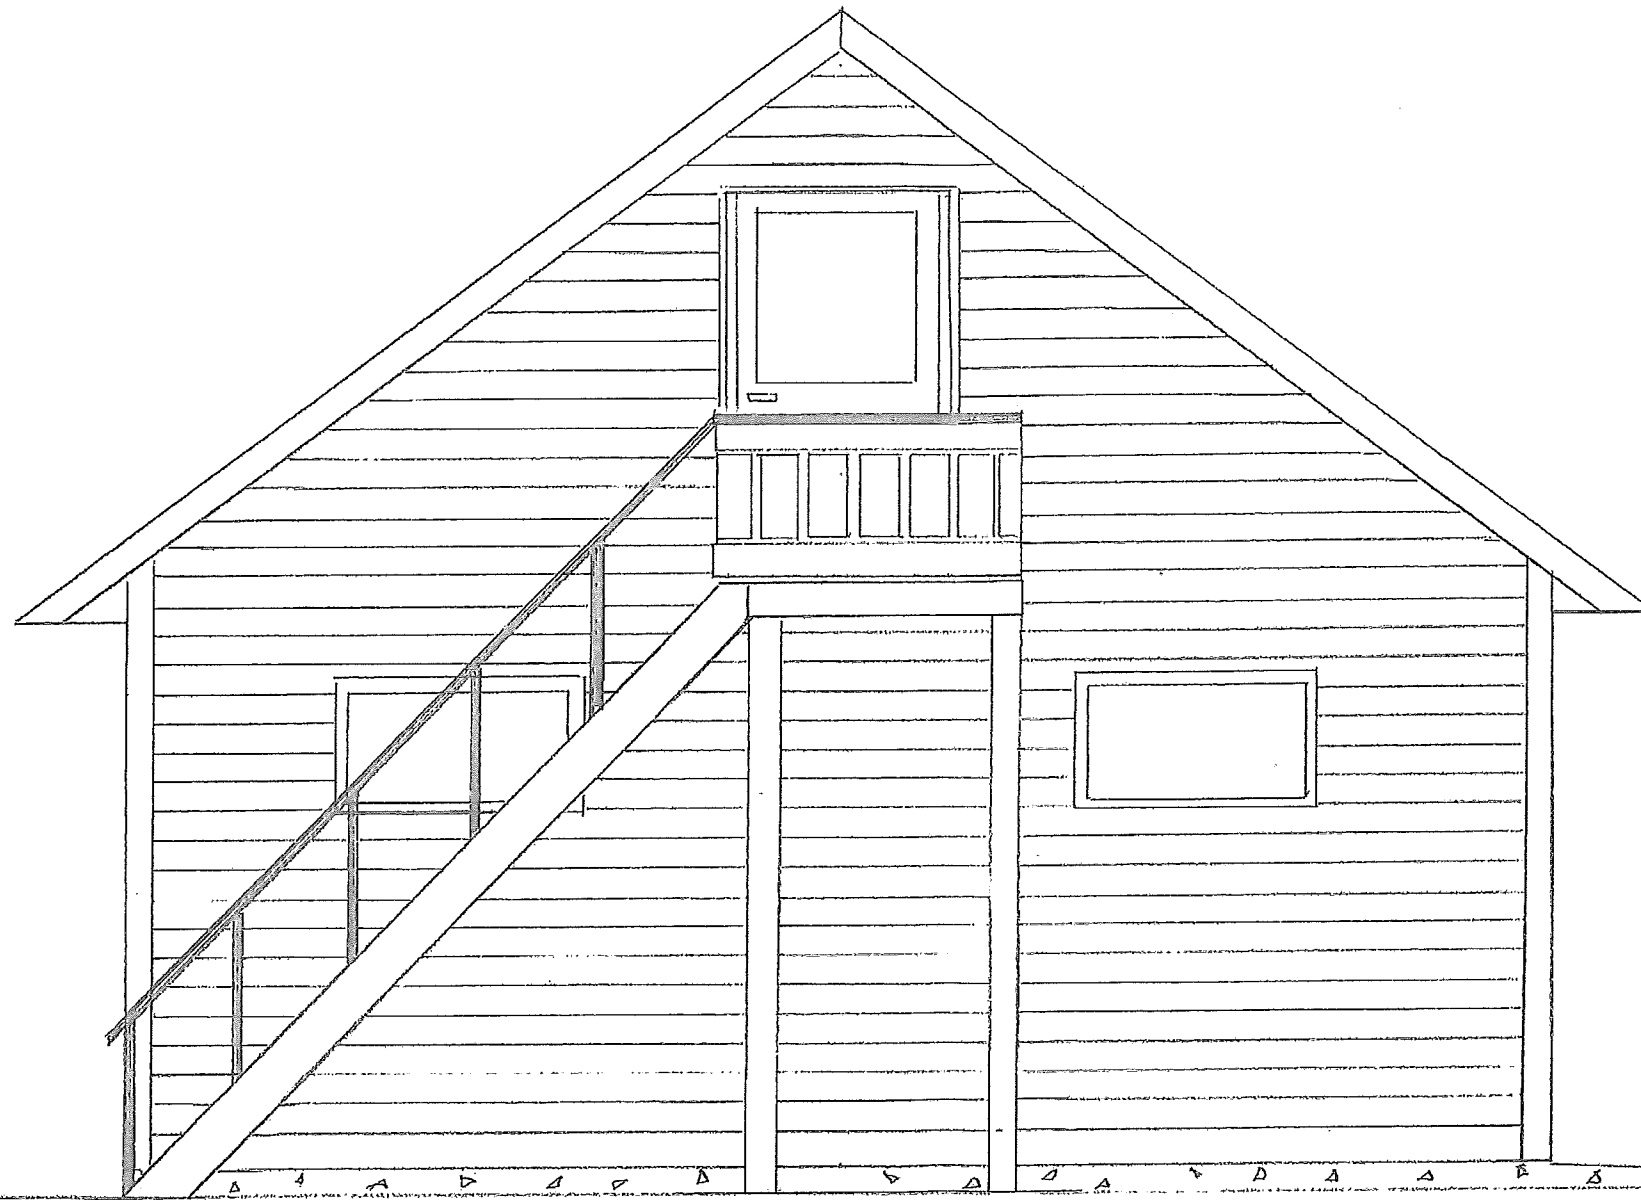


GARASJE
DALEMARKA 130 A
MÅLESTOKK 1:33,3
TEGN NR 3

FASAD VORD VEST

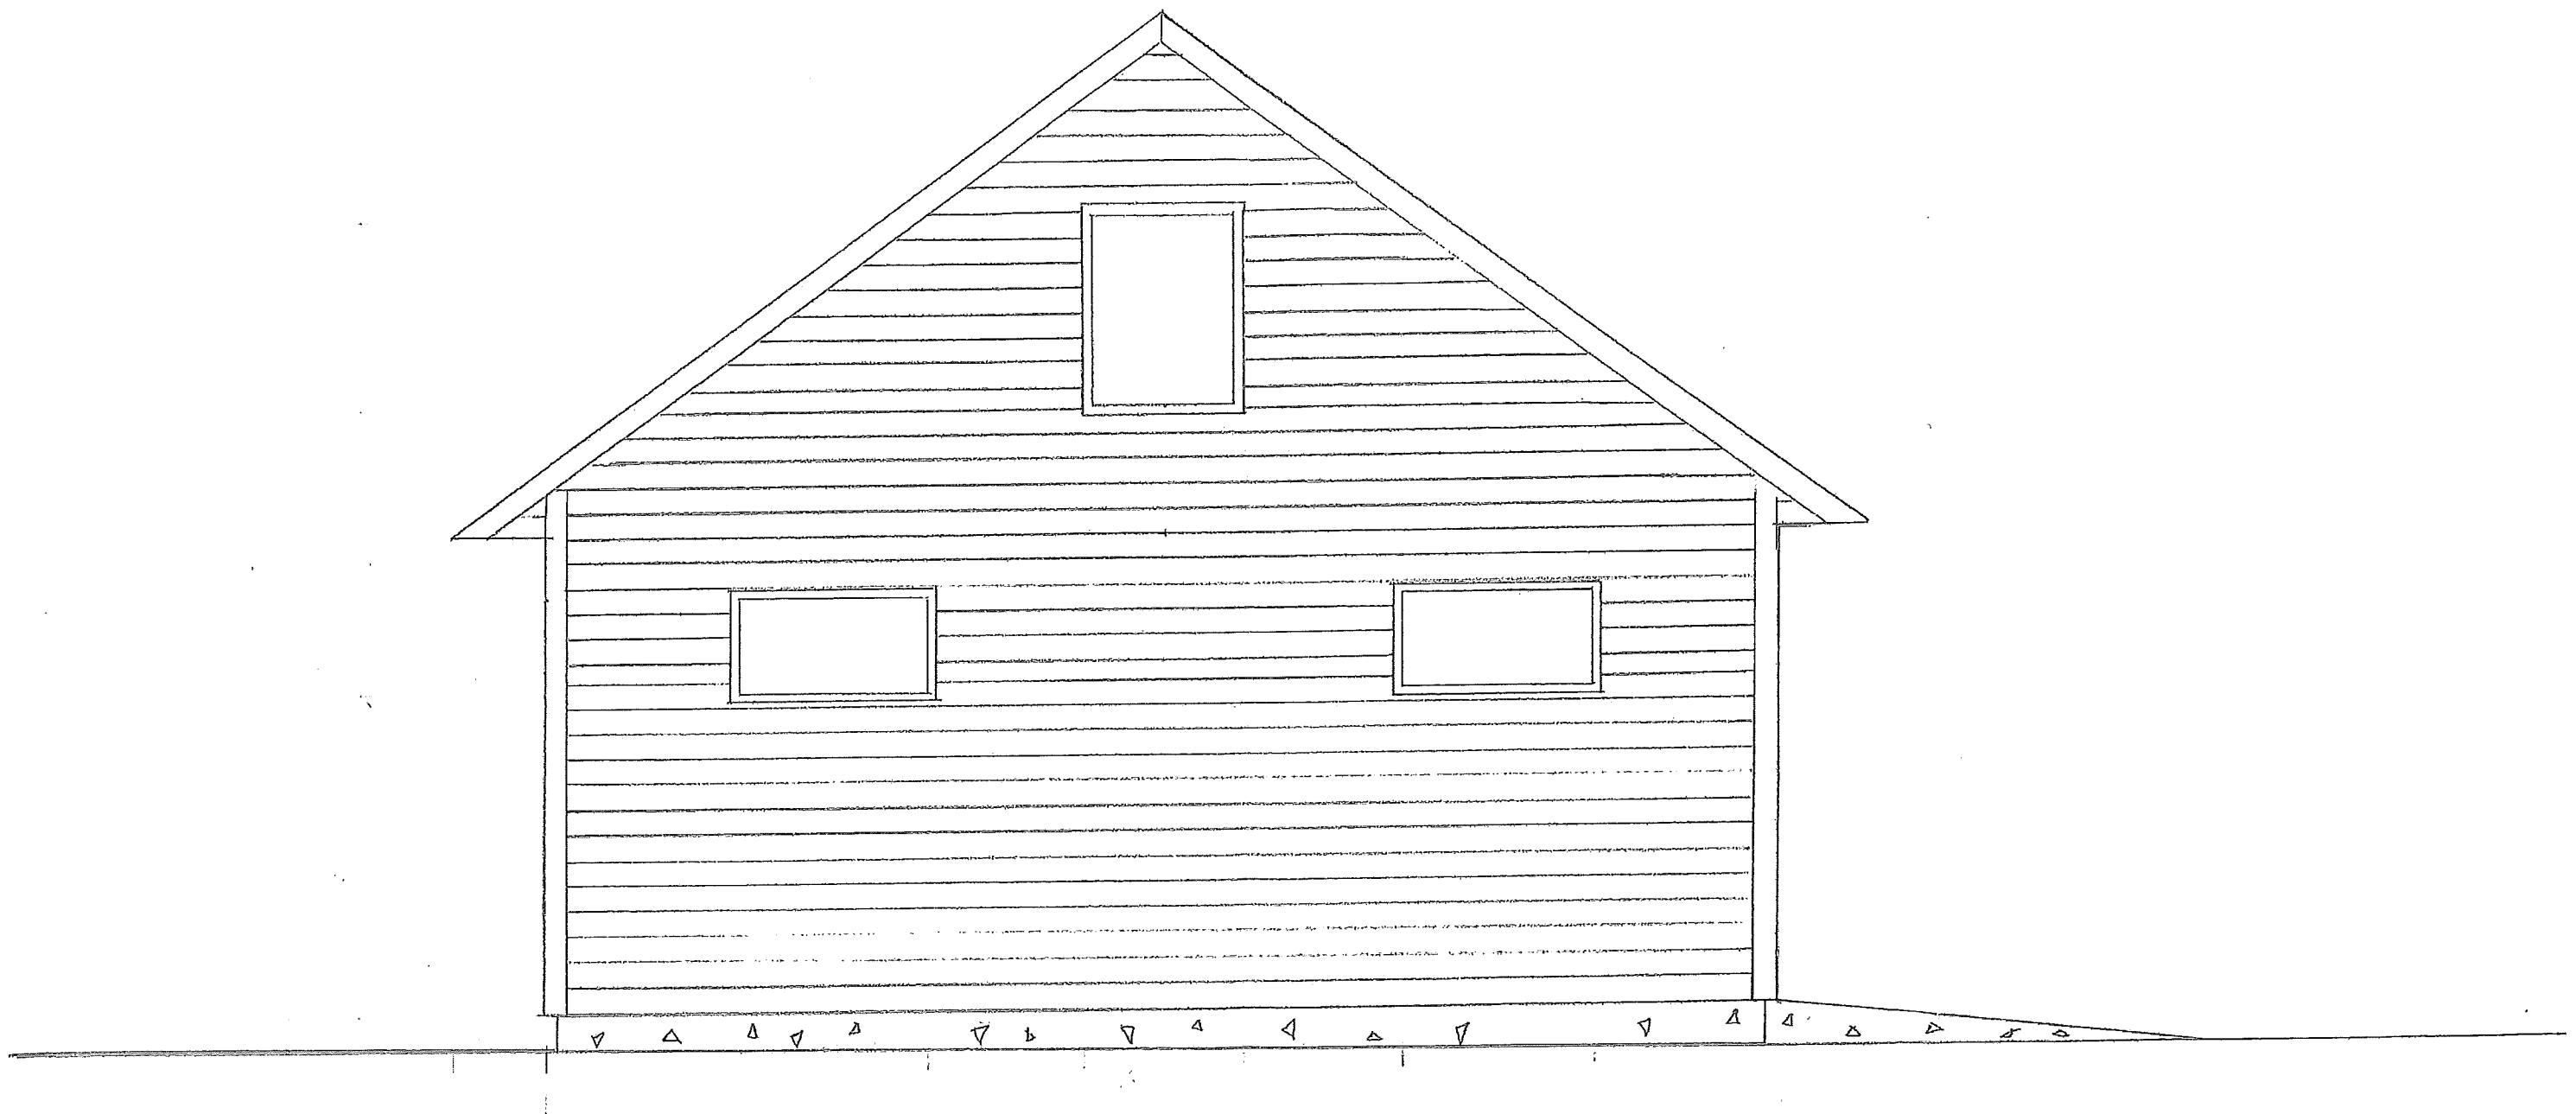


GARASJE
DALEMARKA 130 A
MÅLESTOKK 1:33.3
TEGN NR 4

PLAN 1. ETG

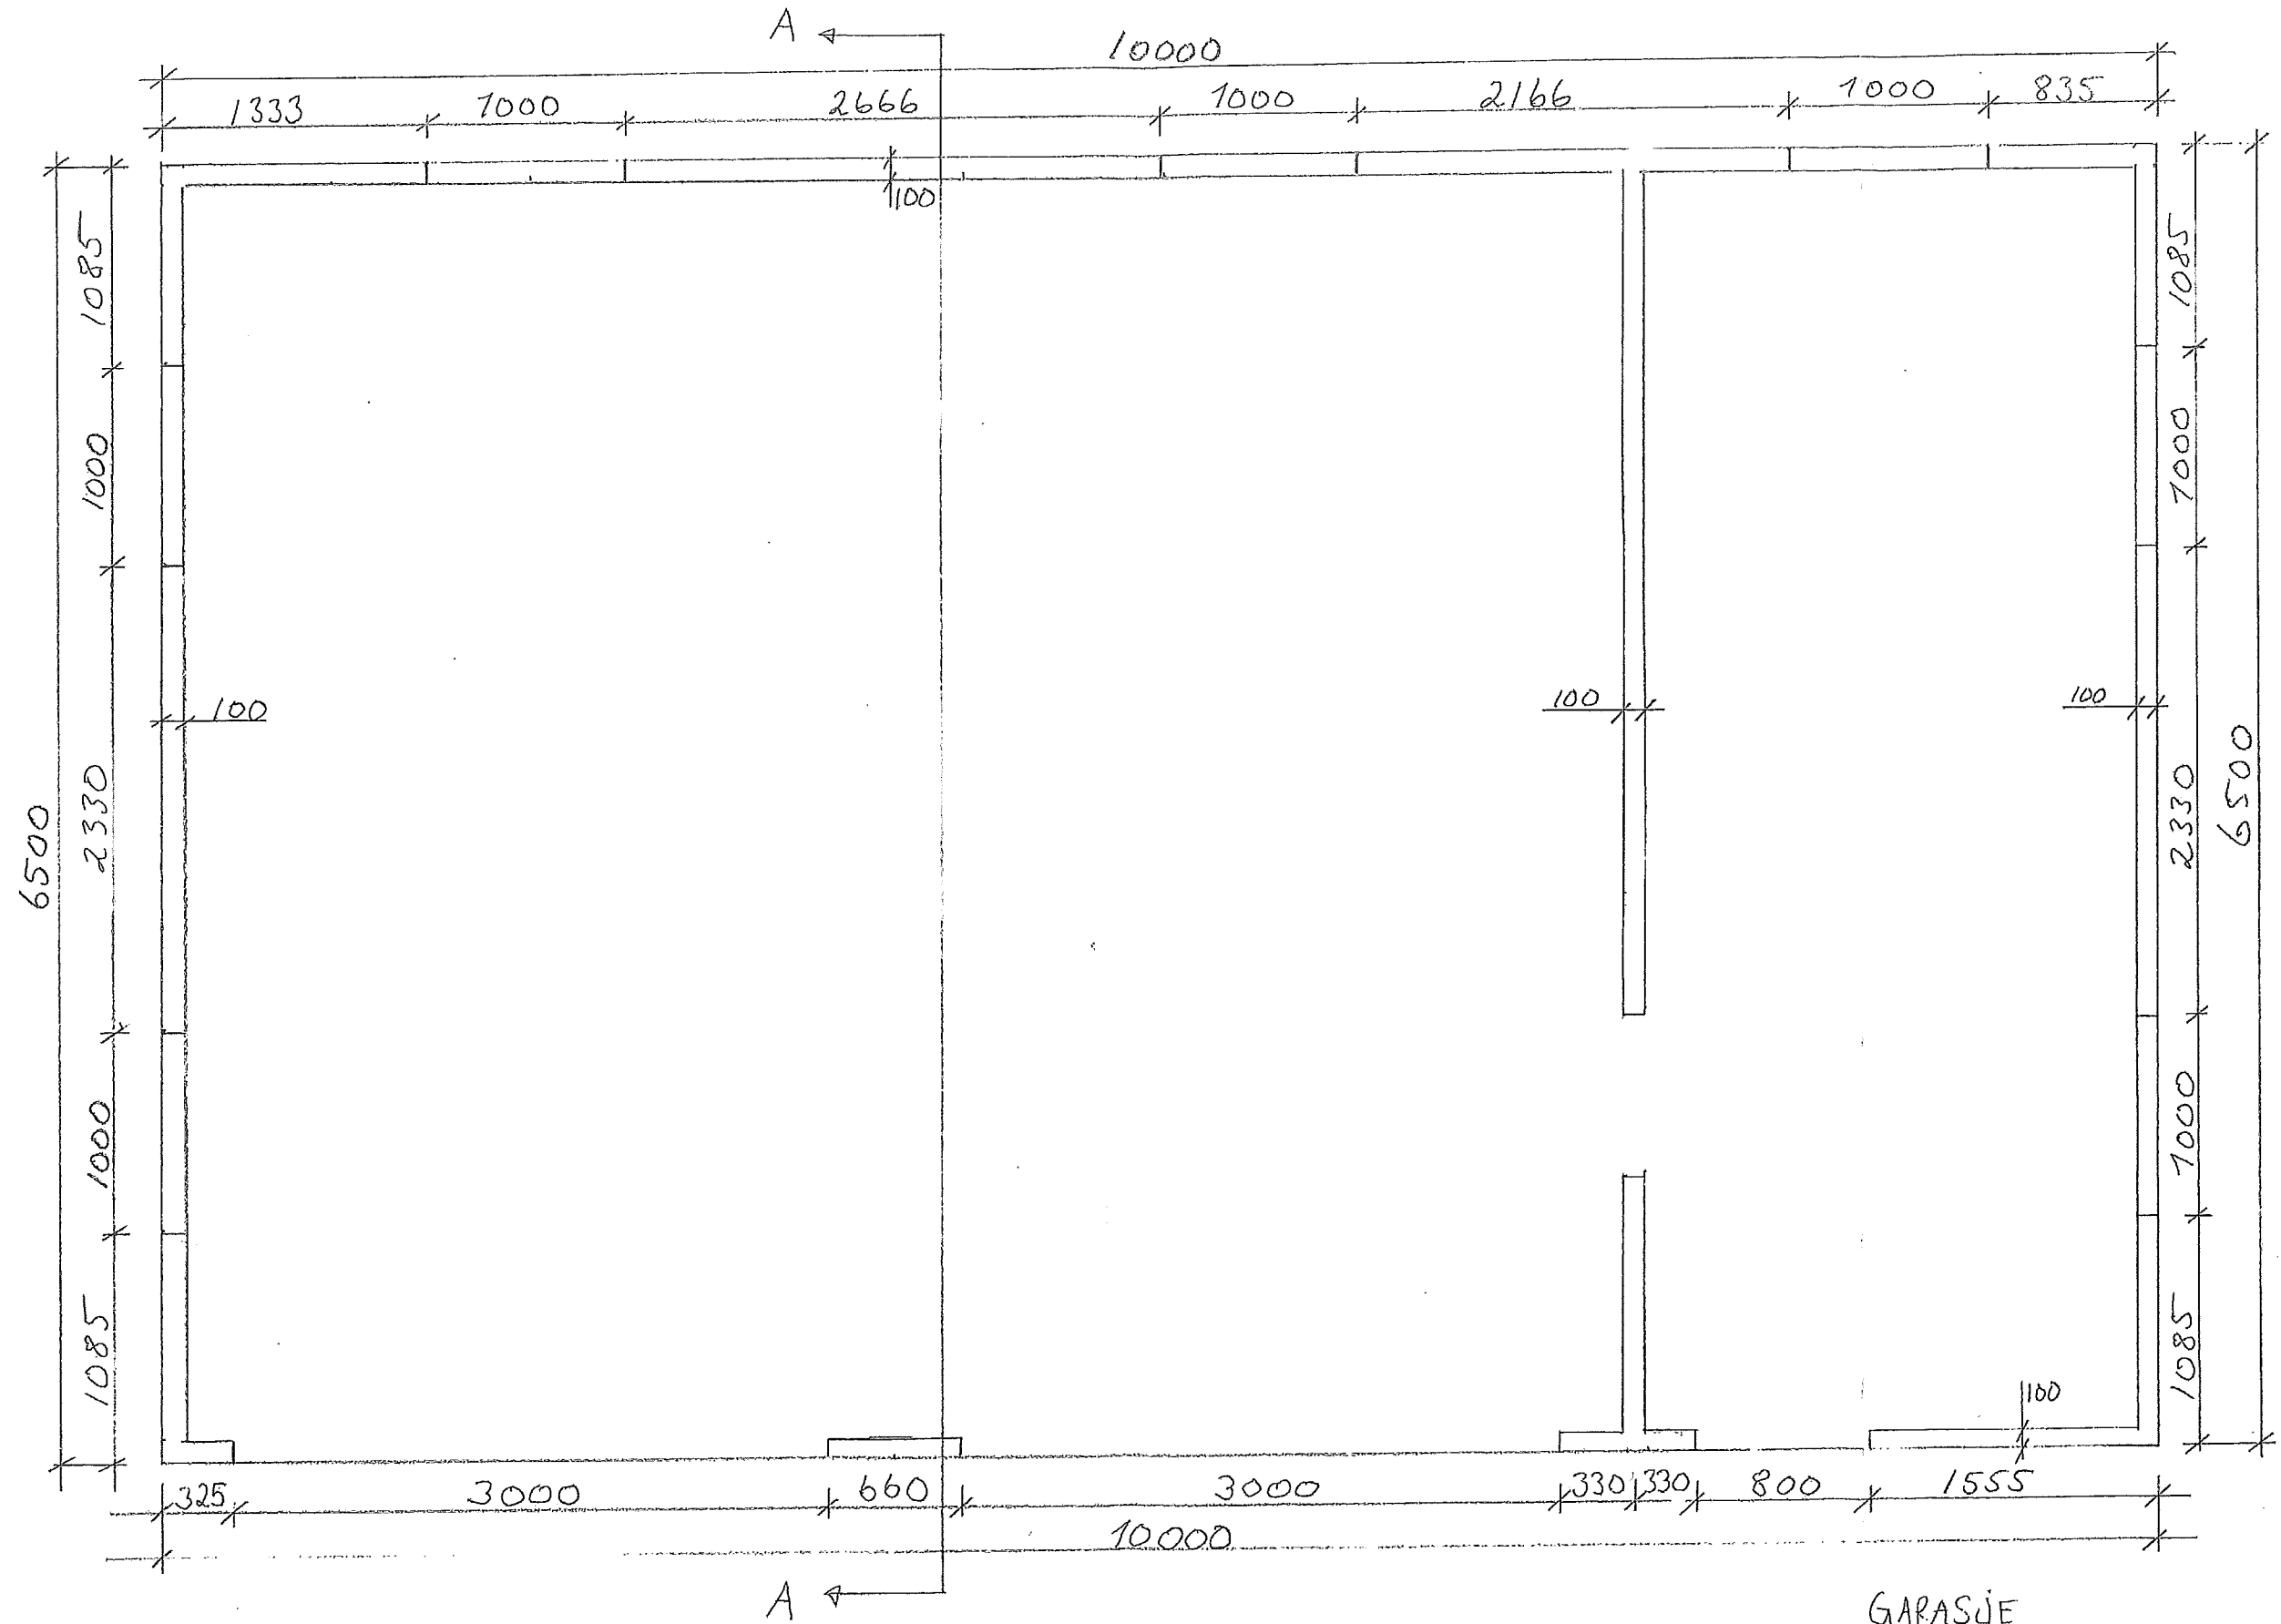


GARASJE
DALEMARKA 130 A
MÅLSTOKK 1:33,3
TEGJ NR 5

SNITT A

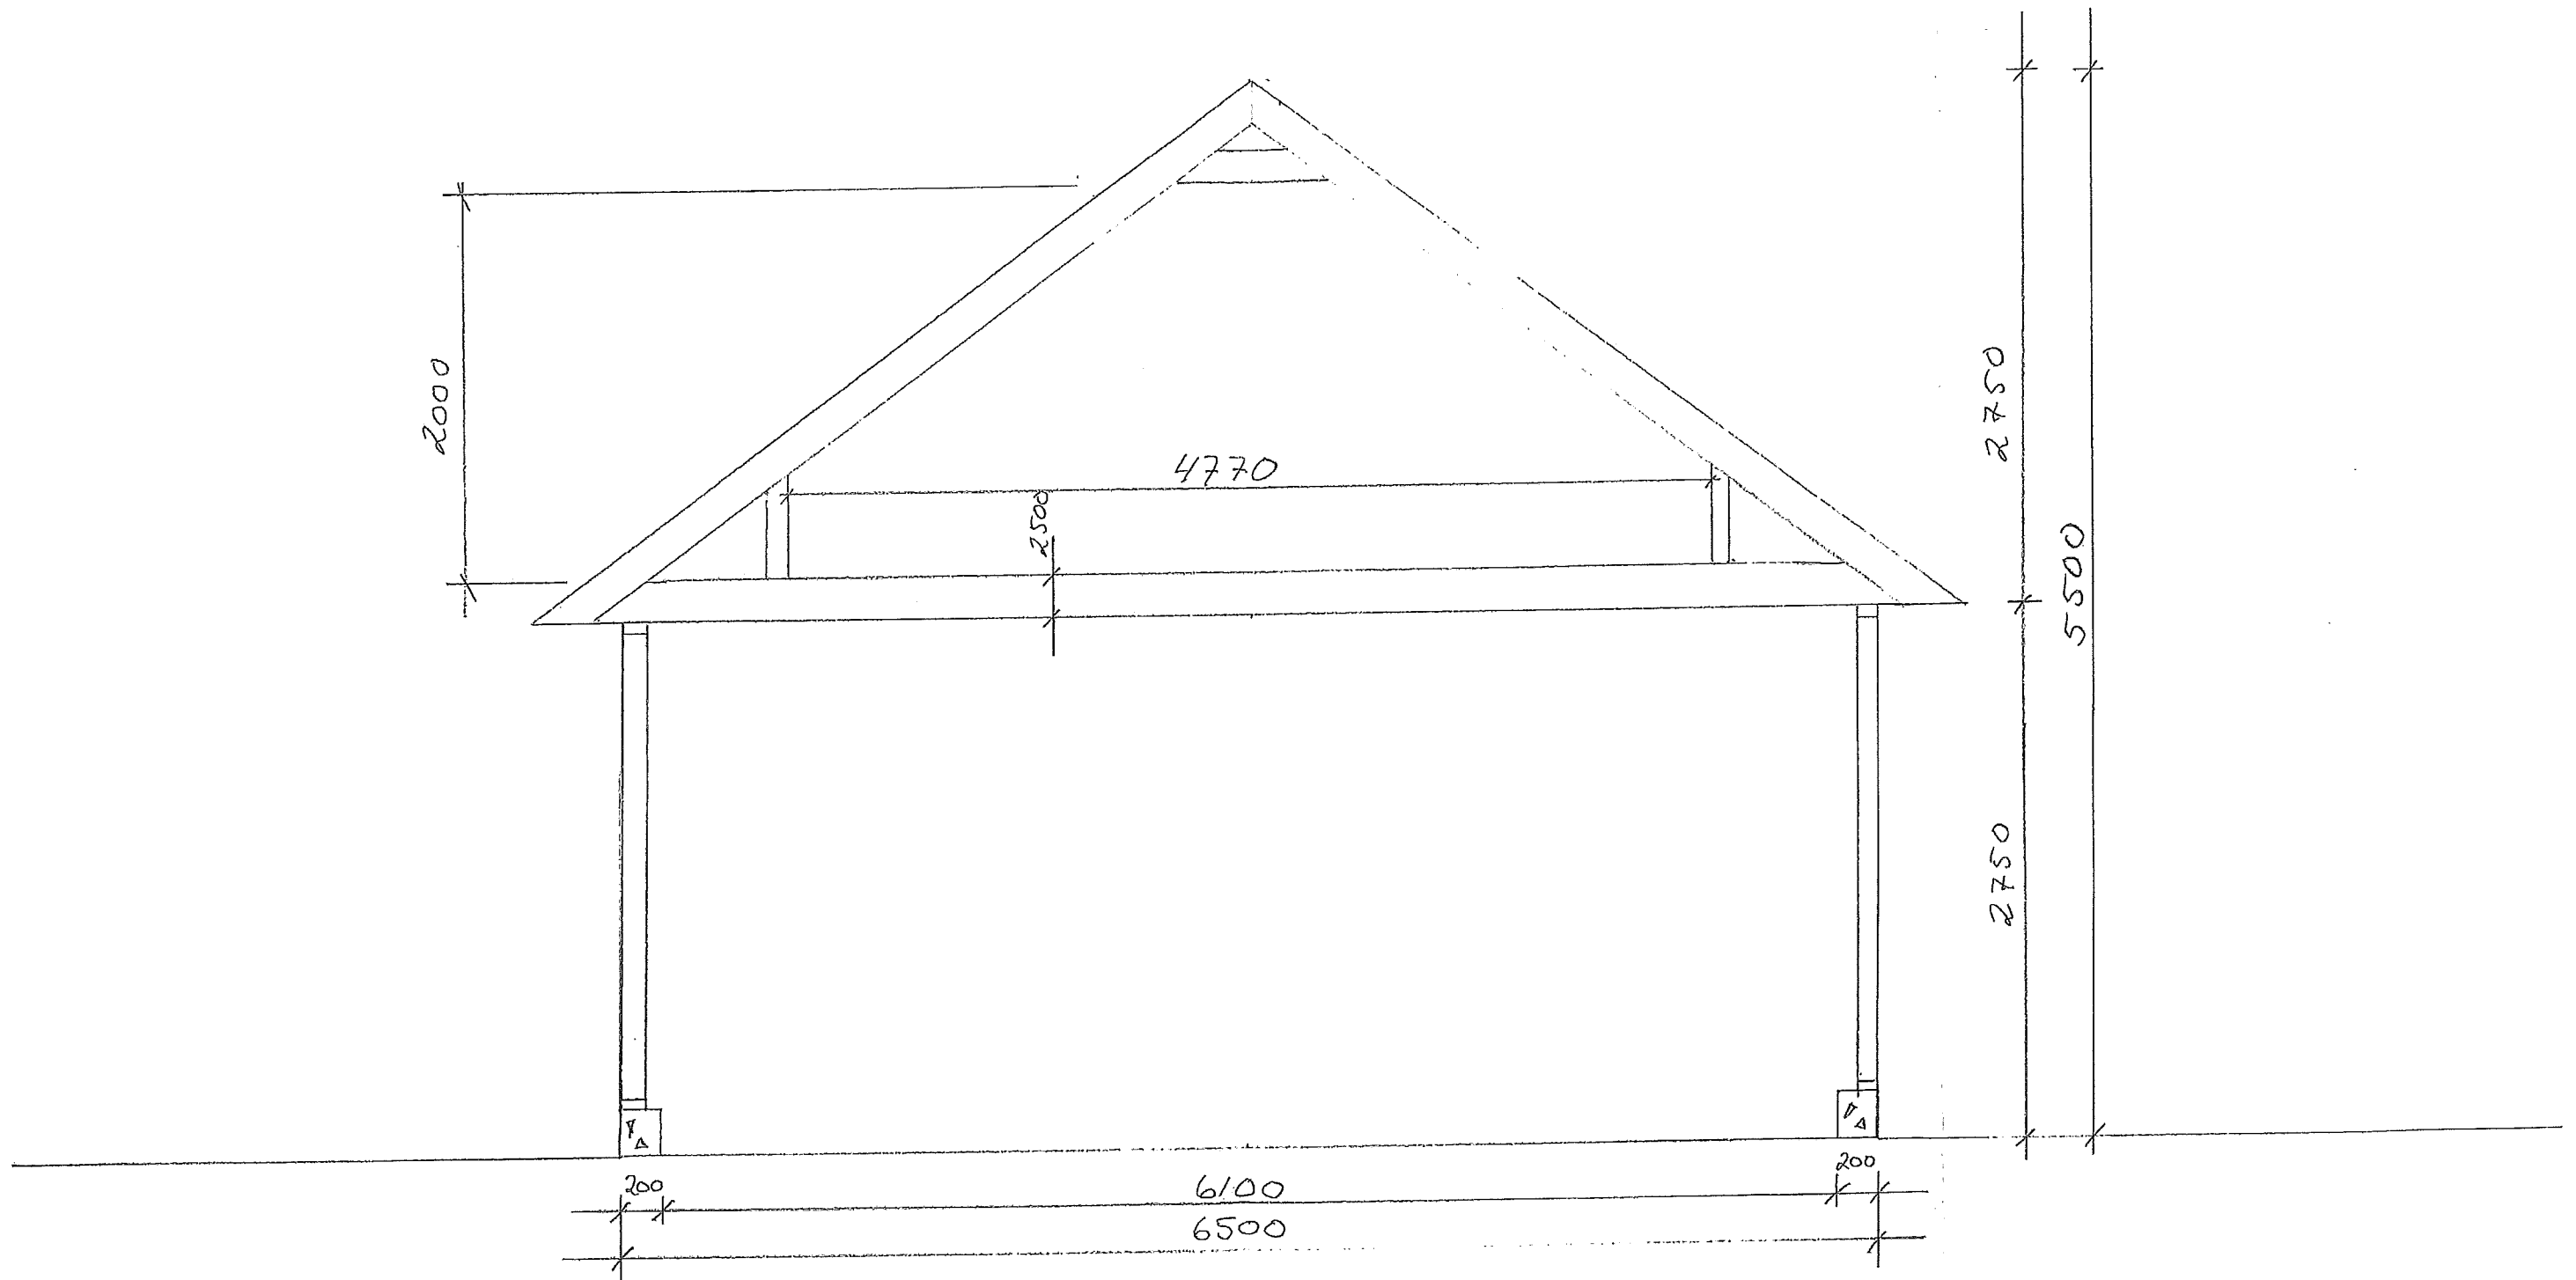

GARASJE
DALEMARKA 130 A
MÅLESTÖKK 1:33.3
TEGN NR 6

GARASJE LIGGER PÅ SAMME KOTEHØYDE SOM HOVEDHUS

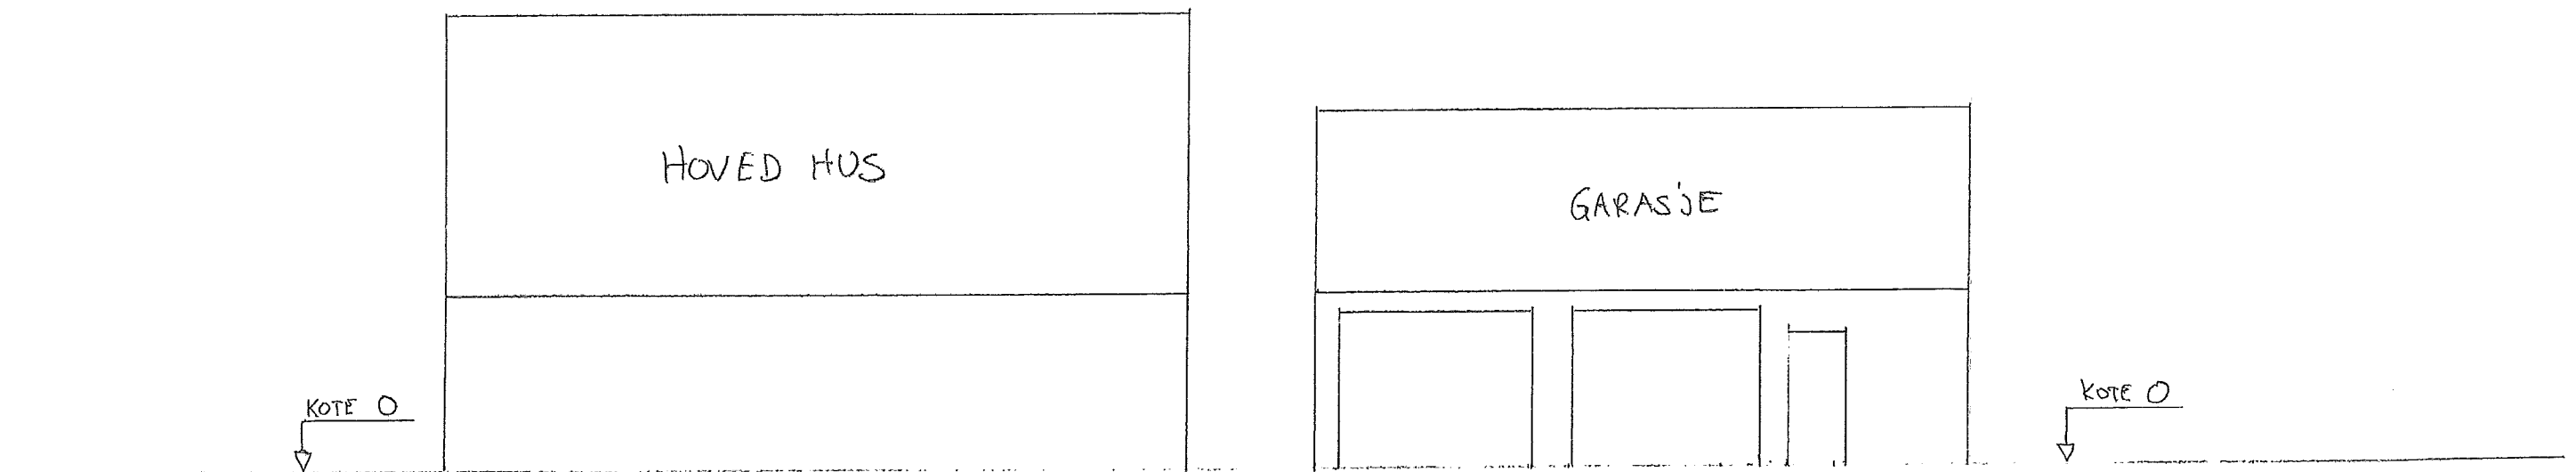

GARASJE
DALEMARKA 130 A
MÅLSTØRRE 1:100
TEGN NR 7