

SITUASJONSKART

Gnr/Bnr: 9/ 6
 Adresse: Hjertåsvegen 22
 Eigar/søkar: John Hjertås Sulebakk

Kvalitet : FKB-B

Gjeldande plan : Kommuneplan
 Planformål : LNF

Vår referanse: Amg

Sign.

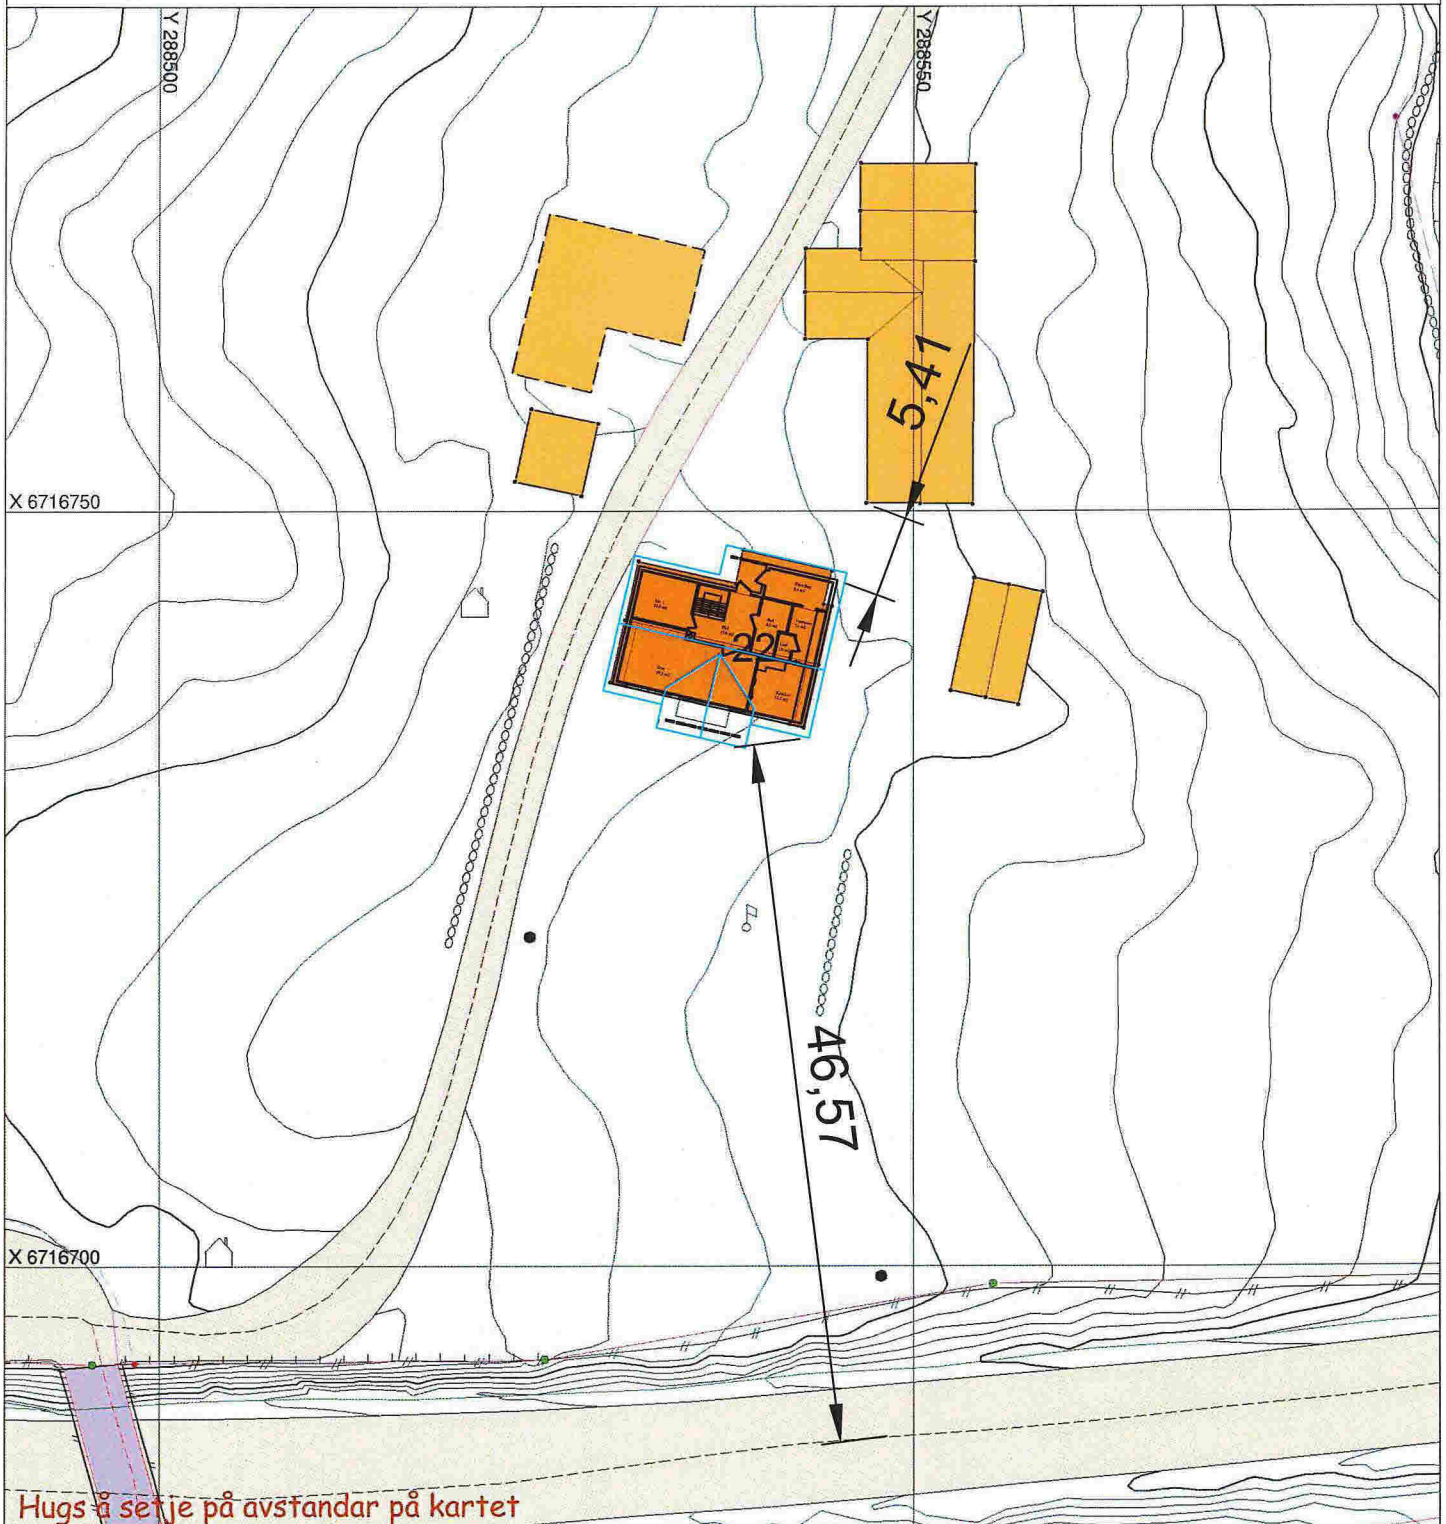


Målestokk: 1:500
 Dato: 16.12.2015

**MELAND
 KOMMUNE**



	Gjerde		Bolighus
	Usikker eigedomsgrense		Andre bygg
	Målt eigedomsgrense		

**SITUASJONSPLAN**

Tiltak

Dag E. Hageseth 09.01.2016

Underskrift Situasjonsplan

Dato