

Snitt

*Kotehøyde for ferdig gulv og terrengprofil er ikke satt på snitt tegning da det vil være uendret fra slik det er i dag.

REV.	DATO	REVISJONEN GJELDER				SIGN.
Dato:	14.01.2016	Konstr. /Tegnet DEH	Gnr/bnr:	Målestokk: 1:100	Tiltakshaver: John Sulebakk og Anne Berit Helle	
Tittel:	Enebolig					
				Erstatning for:	Erstattet av:	
				Etthus.no		
Henvisning:		Beregning:	Format:		A4	



Fasade Vest




Fasade Sør

REV.	DATO	REVISJONEN GJELDER				SIGN.		
Dato:	14.01.2016	Konstr. /Tegnet DEH	Gnr./bnr:	Målestokk: 1:100	Tiltakshaver: John Sulebakk og Anne Berit Helle			
Tittel:	Enebolig							
				Erstatning for:	Erstattet av:			
				Etthus.no				
Henvisning:		Beregning:		Format: A4				



Fasade Øst

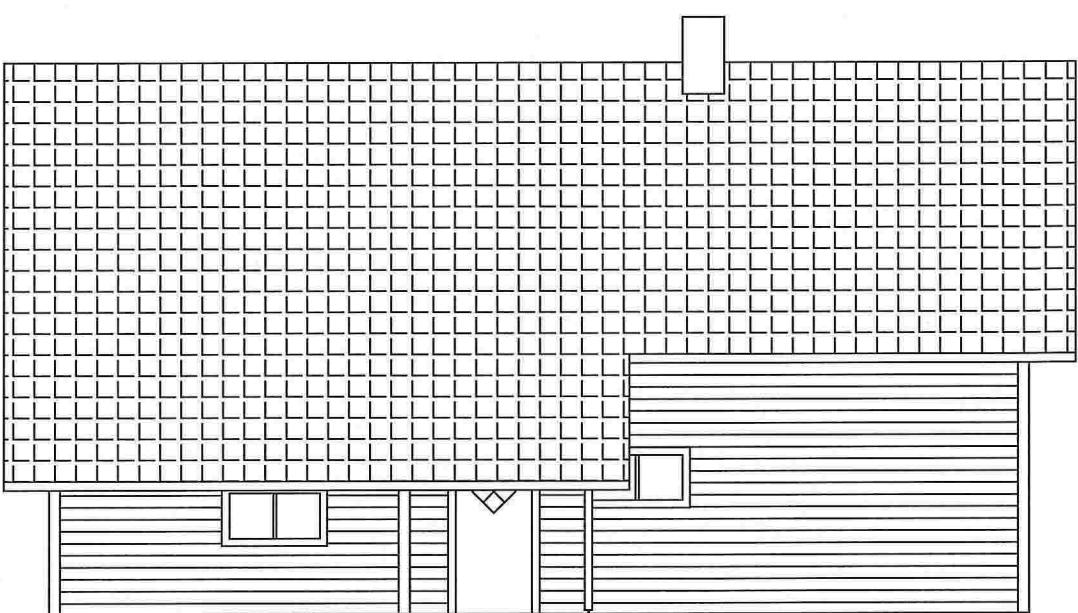

Fasade Nord

REV.	DATO	REVISJONEN GJELDER				SIGN.
Dato:	14.01.2016	Konstr. /Tegnet DEH	Gnr/bnrr:	Målestokki	Tiltakshaver:	
Tittel:	Enebolig			1:100	John Sulebakk og Anne Berit Helle	
				Erstatning for:	Erstattet av:	
				Etthus.no		
Henvisning:		Beregning:		Format:	A4	