

Søknad om løyve til graving i offentlig veg

Vedlegg 2.1

Etter vedtektene i Veglova §§ 32 og 57 og forskrifter om varsling av arbeid på offentlig veg vert det hermed søkt om løyve til:

I.egging Utskifting Reparasjon Luftspenn

Veg nr.: 1021 Hp.: 1 Km: 10.56m.

Arbeidsstad: Dalemarka Inn. 102/103

Arbeida gjeld:

Vassleidning Telekabel Avløpsleidning
 El-kabel Gassleidning TV-kabel

Anna Skifte del delt gateløysnast.

Noverande delte:

Asfalt Brostein Grus

Anna Veikant

Frå eigedom Gnr: _____ bnr: _____ slik det er vist på vedlagde kart / skisse i målestokk 1: 1000

Arbeidsskildring: Grave for bytte av defekt gateløysnast for BKK/Meland kommune

Arbeidet er ønska oppstarta: 29/2-16 og venta avslutta: 31/3-16

Talet på kryssingar: 0 sik. Boring: ja, ved km: _____ nei

Lengde på luftspenn/grøft langs veg: ca 2 m frå km: 4,056 til km: 4,056

Som eigar av og oppdragsgjevar/byggherre for anlegget tek eg på meg det ansvaret som "Retningslinjer for graving i offentlig veg – NKF nettverksgruppe Veg og trafikk Hordaland, Oktober 2013" pålegg meg og garanterer for ferdigstilling av anlegget utan kostnad for veghaldar. Eg godtek dei vilkår for løyvet som går fram av nemnde retningslinjer.

Oppdragsgjevar/byggherre: BKK for Meland kommune

Adresse: Kdistsdveien 37.

Kontaktperson hos oppdragsgjevar/byggherre: Olav Dyrholbø Tlf: 95179353

Dato: 18/2-16 Underskrift: [Signature]

Som entreprenør er eg kjend med dei plikter som gjeld for undersøking på gravestaden. Det er sett kryss for dei type anlegg som finst på staden:

El-kabel Vassleidning Signalkabel Kulturminne
 Telekabel Avløpsleidning Polygonpunkt Gass
 TV-kabel Gassleidning Grøntanlegg Anna: _____

Nødvendige opplysningar og direktiv om anlegga er innhenta og varsel om graving er gitt. (kryss av)

Arbeida skal utførast etter "Retningslinjer for graving i offentlig veg – NKF nettverksgruppe Veg og trafikk Hordaland, Oktober 2013" og etter tilvisning av vedrørte partar. Eg godtar dei plikter som arbeid i offentlig veg medfører etter nemnde retningslinjer. Godkjend plan for arbeidsvarsling vil liggja føre før arbeidet vert sett i gong. Eg har gyldig ansvarsforsikring i følge retningslinjene pkt. 1.6 og 1.7 ja nei (kryss av)

Entreprenør: Minimaskin AS

Adresse: Postboks 34 Minde - 5821 Bergen.

Kontaktperson hos entreprenør: Trond Riisnes Tlf: _____

Dato: 18/2-16 Underskrift: Trond Riisnes

MINIMASKIN AS
Trond Riisnes
97035434
trond@minimaskin.net

Spesielle vilkår, evt sjå baksida: _____

Graveløyve gitt

Graveløyve avslått

den _____ / _____ 20____

Kommune / Eining

Underskrift

Askøy, Fjell, Sund, Kvam, Voss, Ulvik, Granvin, Lindås, Austrheim, Meland, Os, Radøy, Gulen



Vedlegg 2.2

Spesielle vilkår, forts. :

Føresetnader for arbeid i offentlig veg

Det er vedtatt egne "Retningslinjer for graving i offentlig veg – NKF nettverksgruppe Veg og trafikk Hordaland, Oktober 2013". Disse gjeld for alt arbeid i eller ved offentlig veg. Entreprenør/byggherre kan få reglane ved å vende seg til den einssilde kommune.

Ansvarshavande entreprenør

Det skal alltid vere ein ansvarshavande entreprenør (eventuelt offentlig teknisk etat) for graving i offentlig veg.

Den som skal vere ansvarshavande entreprenør for eit anlegg i eller ved offentlig veg skal ha dei nemnte retningslinjer og full kjennskap til desse. Ved underskrift på søknadsskjema skal entreprenør forplikte seg til å følgje reglane og ta på seg det ansvaret som følgjer med.

Ansvarleg entreprenør har eit særleg ansvar for at det er gjort tilstrekkeleg undersøking om det er andre anlegg i vegen på den staden der det skal gravast. Entreprenøren må ha full oversikt over tilhøva sjølv om andre har gjort undersøkingar. Avkryssing på søknadsskjema skal gjelde som forpliktande erklæring om at tilstrekkelig undersøking er gjort. Manglande avkryssing kan føre til avvist søknad.

Eigenkontroll skal utførast og skjema «*Entreprenøren sin eigenkontroll ved arbeid i offentlig veg*» skal sendast til den einssilde kommune, jf. "Retningslinjer for graving i offentlig veg – NKF nettverksgruppe Veg og trafikk Hordaland, Oktober 2013." Garantitid gjeld tre år frå dato for ferdigstilling. Entreprenøren / byggherre er ansvarleg for ferdigstilling.

Ansvarshavande eigar (byggjerre)

Søknad om graveløyve skal alltid underskrivast av eigar av det aktuelle anlegg (byggjerre)

Ved si underskrift skal eigaren (byggjerren)

- ta på seg ansvaret for det ferdige anlegg, og for hendingar og skader som anlegget måtte medføre på vegen og tredjemann
- vere garantist for at entreprenøren sine plikter etter reglane blir oppfylt


Føresetnader for å ha liggande leidnings- og kabelanlegg i offentlig veg- og gategrunn


Løyvet frå kommunen er gitt mellombels. Leidnings- og kabeleigar er plikta til, for eiga rekning, å foreta dei nødvendige endringar med leidnings- eller kabelanlegget – eventuelt fjerne det – dersom kommunen seinare måtte finne det nødvendig.

Risiko og ansvar

Mulig ulempe for leidnings- eller kabelanlegget ved kommunen sitt vedlikehalds-, reparasjons- eller utbetningsarbeid er ikkje kommunen sitt ansvar. Kommunen har heller ikkje ansvar for skader/ulemper på leidnings- eller kabelanlegg som følgje av trafikkbelastning på vegen



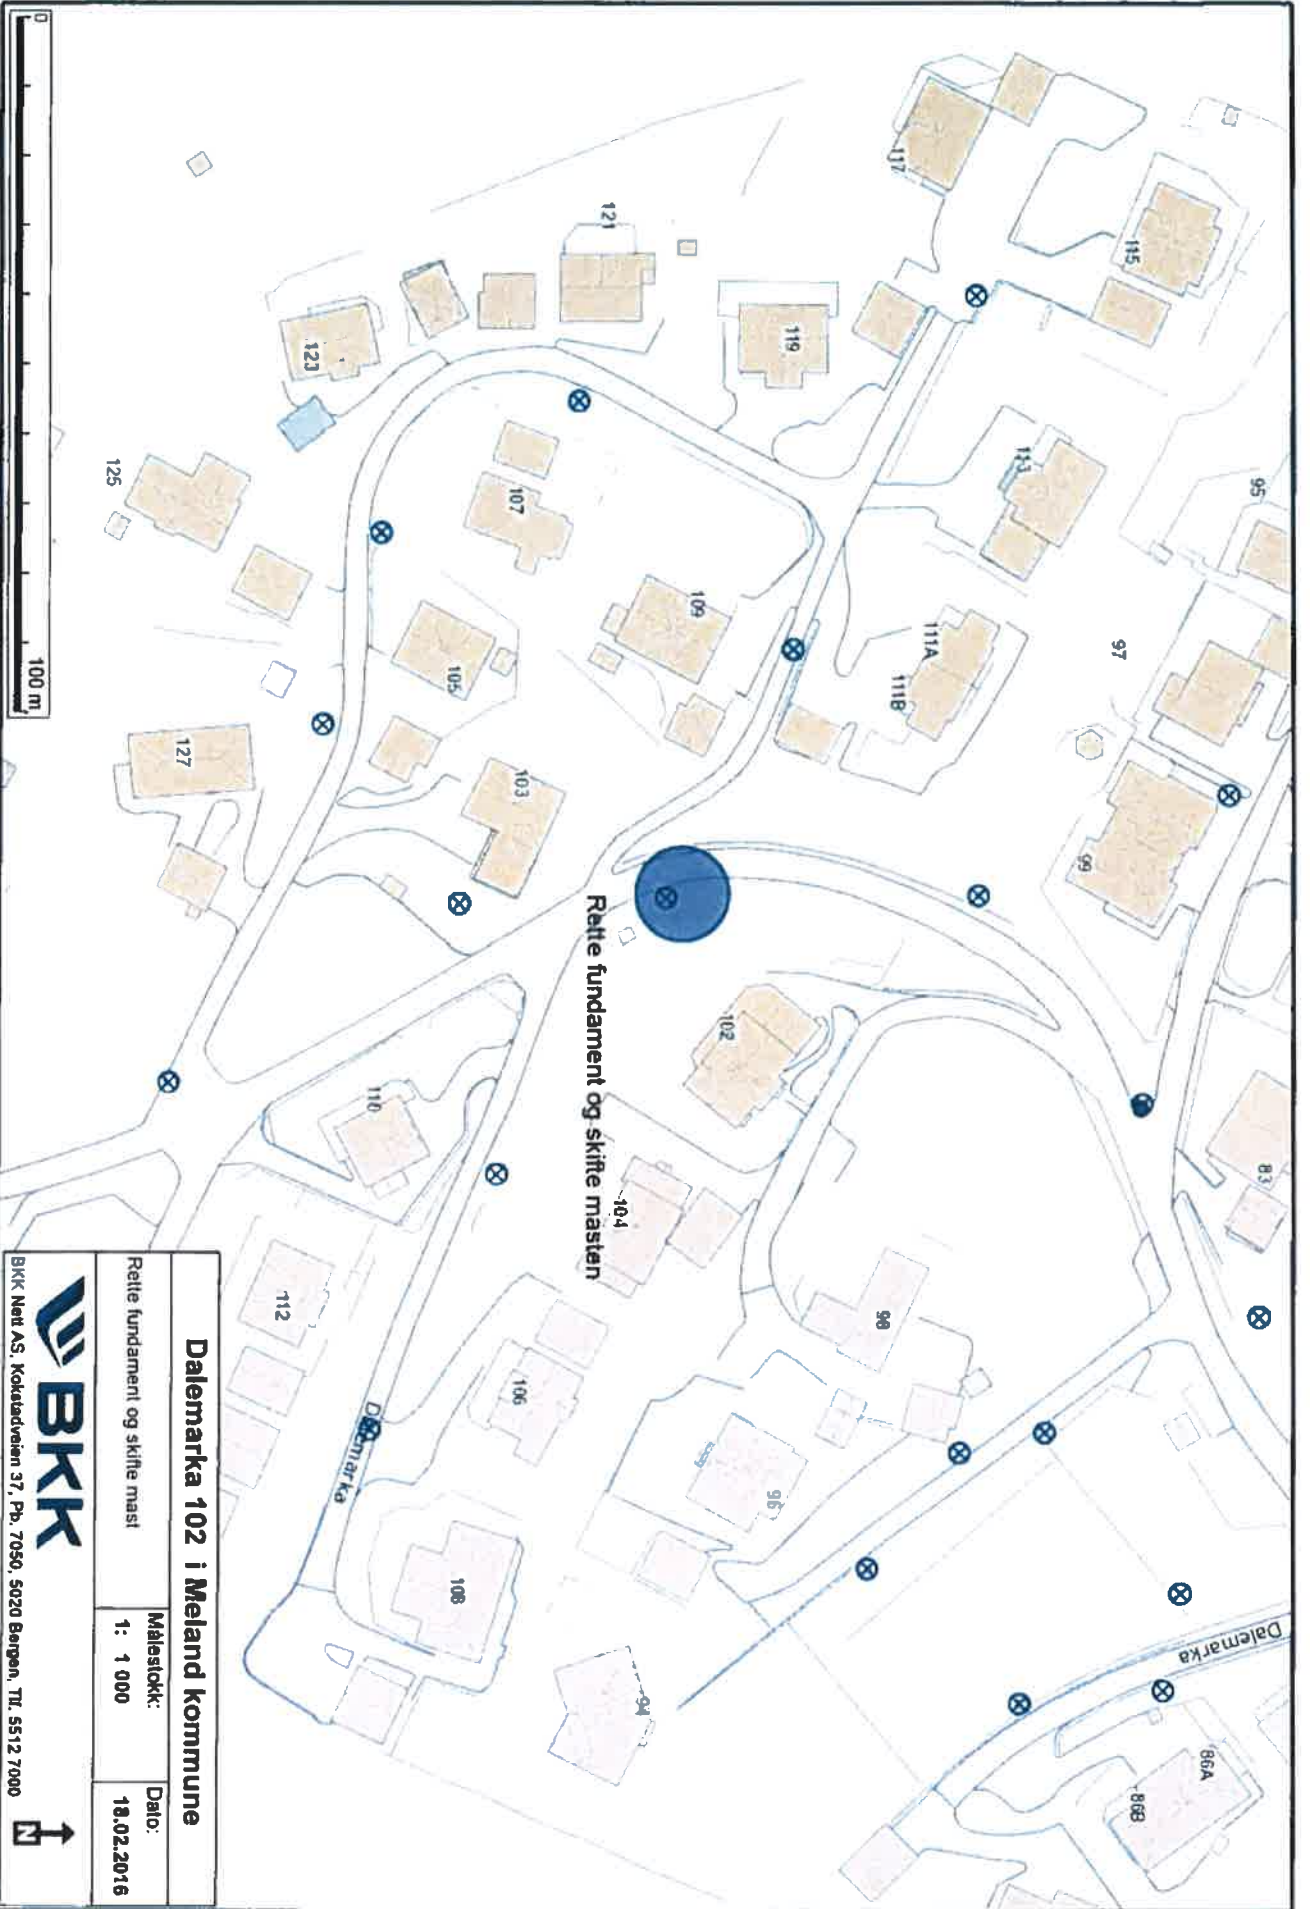

Dalemarka 102 i Meland kommune		
Rette fundament og skifte mast		
Målestokk:	1: 1 000	Dato:
		18.02.2016
 BKK Nett AS, Kokkestøveten 37, Pb. 7050, 5020 Bergen, Tlf. 5512 7000		

1308522, DALEMARKA 102

Gatelysmelding

Ordrenr.: 1308522 Registrert tidspunkt: 25.09.2015 12:54:00
Prioritet: D Frist: 31.01.2016
Status: Mast Reparert tidspunkt: 01.10.2015
Melding: Annet feil
Kommentar: En gravemaskin har vært bort lysstolpen. Denne står nå på skrå og glasset i lykten er knust.
Tildelt i gml Geonis: webbruker

Adresse fra Geonis

Adresse: DALEMARKA 102
Postnr./sted: 5918
Sone: Meland Avstand: 20,33127711

Teknisk informasjon

Mastnr.: 22019-07 Avstand til armatur: 0,52541664
Fabrikat: Typebetegnelse:
Lampeeffekt: 125
Ansvar: MELAND KOMMUNE
Kommentar:

Ressursstyring

Navn	Fra	Til	Bestilt av
Gatelys-> Lampeskift->	Nordhordland		Dyrkolbotn Ole O

Tildelte ressurser

Navn	Fra	Til	Booket av	Utført fra	Utført til	Avbrutt
Hvidsten Reidar			Brattåker May Britt	01.10.15	01.10.15	N

Merknad fra utførende: Må ny mast 7m stålfundament ok men litt skeiv, kan sikkert rettast med litt stamping

*7 meters stålmast
Rette fundamint*

*AO 400014
Virk 92.*

Dalemarka 102 i Meland kommune

Dere må grave for oss her.

Der må hente masten på Kokstad

Vennlig hilsen

Ole O Dyrkolbotn

Anleggsleder

BKK EnoTek AS | Postboks 7050, 5020 Bergen |

T: +47 55128179 | M: +47 95179353



DALEMARKA 102 5918 FREKHAUG

neset

orden


Slattahakkan

Frekhaug

Bogen


Nordlandsskylta

gt. sundet

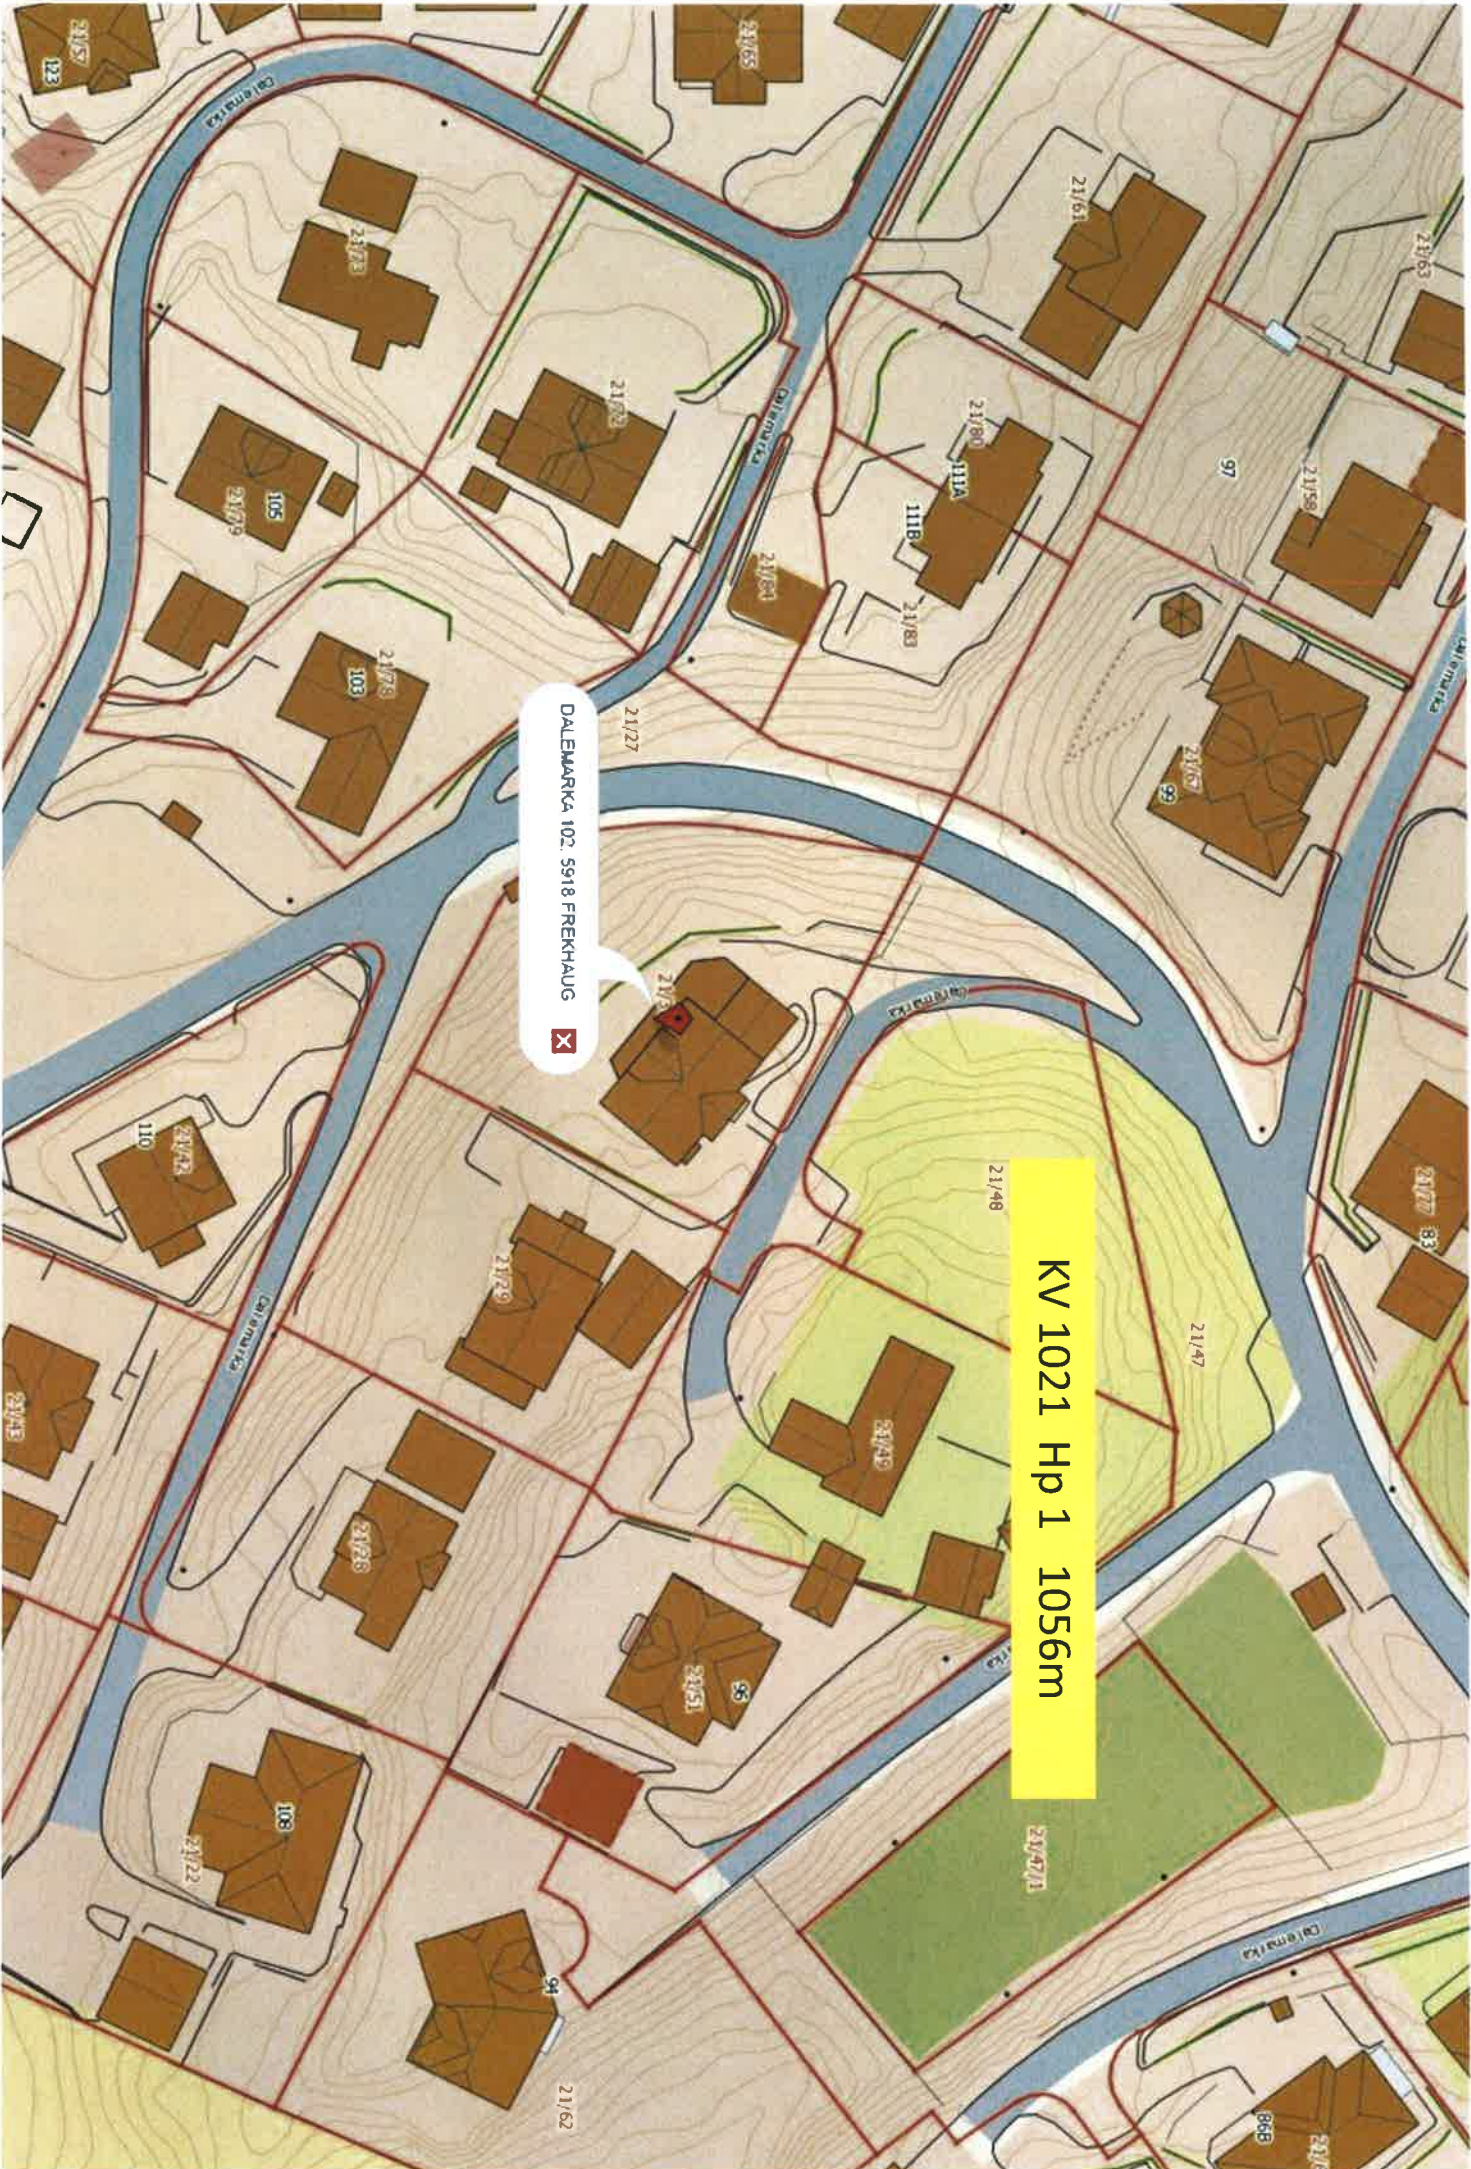

DALEMARKA 102. 5918 FREKHAUG

KV 1021 Hp 1 1056m

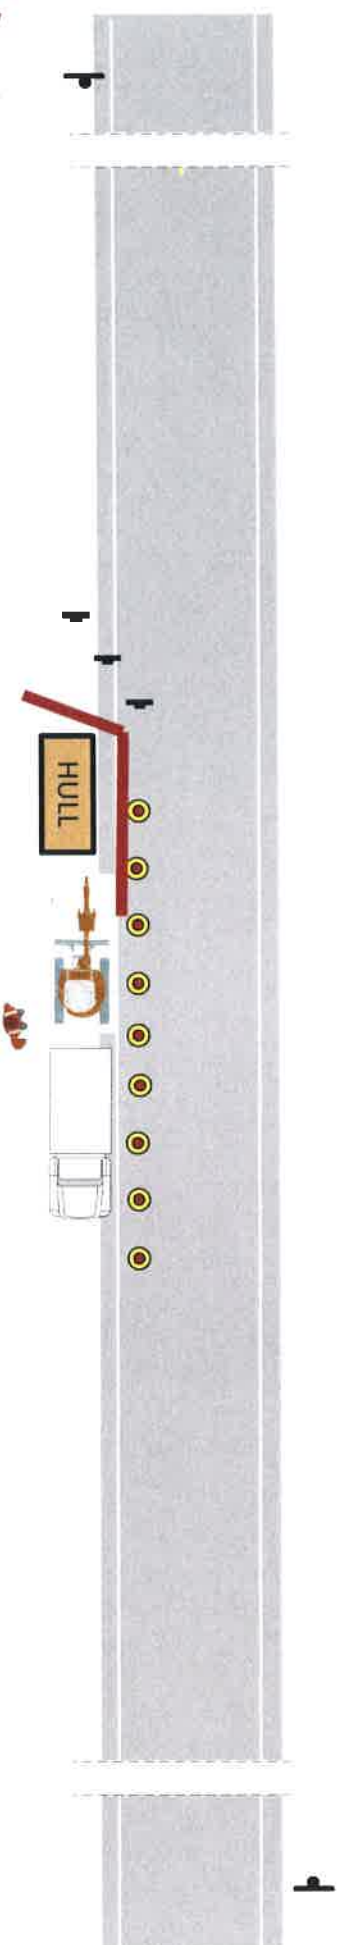

Ole O Dyrkolbotn
Anleggsleder



BKK Nett AS | Postboks 7050,
5020 Bergen
95179353 | www.bkk.no

MINI MASKIN AS
Trond Riisnes
97035434
trond@minimaskin.net