



Kommune/bygningsmyndighet

Meland Kommune

Søknad om tillatelse til tilkoping og utføring av vann- og avløpsinstallasjon etter plan- og bygningsloven §§ 87 nr. 2, 93, 1. ledd og 94

Søknad om godkjenning som ansvarlig søker, prosjekterende, utførende og kontrollerende for nevnte tiltak etter plan- og bygningsloven §§ 93 b, 97 og 98 samt forskrift om godkjenning av foretak for ansvarsrett

For nevnte arbeider erstatter blanketten
Søknad om tillatelse til tiltak
Søknad om ansvarsrett

Oppføring, endring eller større reparasjon av bygningstekniske installasjoner må ikke utføres før søknaden er behandlet og tillatelse er gitt (pbl § 93, 1. ledd). Installasjonen kan ikke tas i bruk før ferdigstilt eller driftstillatelse er gitt (pbl § 99). Tiltakshaver kan kun bli godkjent som ansvarlig søker, prosjekterende og utførende dersom vedkommende innehar kvalifikasjoner som tilfredsstiller krav gitt i forskrift om godkjenning av foretak for ansvarsrett.

For at søknad om tillatelse til tiltak skal kunne behandles, må tegninger som viser tiltaket vedlegges (pbl § 94 nr 1) f.eks:

Situasjonsplan Kjellerplan Installasjonstegning Etasjeplan

Kontrollplan Andre tegninger (beskriv)

Vedlegges dersom aktuelt:

Dispensasjonssøknad (beskriv)

Tinglyste erklæringer:

Tillatelse til å legge og vedlikeholde ledninger, kummer mv. på andres eiendom

Solidarisk ansvar for eiere av felles ledninger

Rett og plikt til nødvendig service av pumpearbeid, maskinelt utstyr mm

Kommunens rett til å kreve provisorisk anlegg satt ut av funksjon ved tilknytning til kommunens ledningsnett

Andre forhold (beskriv)

Søknaden gjelder			
Eigedom/ byggested	Gnr. 38 Brnr. 42 Fester. Seksj.nr	Adresse kyrkjehesundsvesen 81, 5918 FREKHAUG	
	Tiltakets art	<input type="checkbox"/> Nyinstallasjon <input type="checkbox"/> Vanninstallasjoner innvendig <input type="checkbox"/> Avløpsinstallasjoner utvendig <input type="checkbox"/> Endring/reparasjon <input checked="" type="checkbox"/> Vanninstallasjoner utvendig (beskriv) <input checked="" type="checkbox"/> Tilkoping <input type="checkbox"/> Avløpsinstallasjoner innvendig <input type="checkbox"/> Andre arbeider:	
Vann- forsyning	Stikkledning - PE-80 Dim i mm 32 - Materiale PE-80 Trykkklasse PN-12	<input type="checkbox"/> Ja <input checked="" type="checkbox"/> Nei Trykkforsterkning <input type="checkbox"/> Ja <input type="checkbox"/> Nei	
	Reduksjonsventil	<input type="checkbox"/> Ja <input type="checkbox"/> Nei Vannmåler <input type="checkbox"/> Ja <input type="checkbox"/> Nei	
	SI/Filteranlegg	<input type="checkbox"/> Ja <input type="checkbox"/> Nei	
	Annet utstyr	<input type="checkbox"/> Ja <input type="checkbox"/> Nei	
Avløp	Fellesledning Dim i mm Materiale Trykkklasse		
	Spillvannledning Dim i mm Materiale Trykkklasse		
	Overvannledning Dim i mm Materiale Trykkklasse		
	Slamavskiller <input type="checkbox"/> Ja <input type="checkbox"/> Nei Våtrom i m ² Antall kummer		
	Annet renseliltak <input type="checkbox"/> Ja <input type="checkbox"/> Nei Angi hvilket		
Areal i mm	Byggets/tilbyggets areal Brutto golvflate i m ² Leieareal (boligbygg) i m ² Avgiftspl. tilleggsareal i		
	Opparbeidet hageareal Areal i m ² Svømmebasseng Volum i m ³		
	Vannklosett <input type="checkbox"/> Ja <input type="checkbox"/> Nei		

Tiltakshaver	
Navn	RUNE NIERMANN
Adresse	BERNHARD MEYERS VEI 4
Postnr	SOLO
Poststed	BERGEN
Dato	19. FEBR. 2016
Underskrift	<i>[Signature]</i>
Telefon	911 63 120
	runen@niermann.net

Soknad om godkjenning som ansvarlig søker	
Foretakets navn	SKARSVÅG RØR OG INTERIØR AS
Adresse	MELANDSVEGEN 15
Postnr	5918
Poststed	FREKHAUG
Dato	19/2-16
Underskrift	<i>[Signature]</i>
Org.nr/foretaksnr.	979679149
Telefon	56170710
Nødvendig dokumentasjon jf forskrift om godkjenning av foretak for ansvarsrett	
<input checked="" type="checkbox"/> Har sentral godkjenning	<input type="checkbox"/> Dokumentasjon vedlagt
<input type="checkbox"/> Søker lokal godkjenning	<input type="checkbox"/> Dokumentasjon er innsendt tidligere

Soknad om godkjenning som ansvarlig prosjekterende	
Foretakets navn	SKARSVÅG RØR OG INTERIØR AS
Adresse	MELANDSVEGEN 15
Postnr	5918
Poststed	FREKHAUG
Dato	19/2-16
Underskrift	<i>[Signature]</i>
Org.nr/foretaksnr.	979679149
Telefon	56170710
Nødvendig dokumentasjon jf forskrift om godkjenning av foretak for ansvarsrett	
<input checked="" type="checkbox"/> Har sentral godkjenning	<input type="checkbox"/> Dokumentasjon vedlagt
<input type="checkbox"/> Søker lokal godkjenning	<input type="checkbox"/> Dokumentasjon er innsendt tidligere

Soknad om godkjenning som ansvarlig utførende	
Foretakets navn	SKARSVÅG RØR OG INTERIØR AS
Adresse	MELANDSVEGEN 15
Postnr	5918
Poststed	FREKHAUG
Dato	19/2-16
Underskrift	<i>[Signature]</i>
Org.nr/foretaksnr.	979679149
Telefon	56170710
Nødvendig dokumentasjon jf forskrift om godkjenning av foretak for ansvarsrett	
<input checked="" type="checkbox"/> Har sentral godkjenning	<input type="checkbox"/> Dokumentasjon vedlagt
<input type="checkbox"/> Søker lokal godkjenning	<input type="checkbox"/> Dokumentasjon er innsendt tidligere

Skal kontroll utføres av uavhengig kontrollforetak (pbl § 97 nr 1), søkes om godkjenning av ansvarlig kontrollerende

Soknad om godkjenning som ansvarlig kontrollerende for utførelsen	
Foretakets navn	
Adresse	
Postnr	
Poststed	
Dato	
Underskrift	
Org.nr/foretaksnr.	
Telefon	
Nødvendig dokumentasjon jf forskrift om godkjenning av foretak for ansvarsrett	
<input type="checkbox"/> Har sentral godkjenning	<input type="checkbox"/> Dokumentasjon vedlagt
<input type="checkbox"/> Søker lokal godkjenning	<input type="checkbox"/> Dokumentasjon er innsendt tidligere

SITUASJONSKART



Gnr/Bnr: 38/42
Adresse: Kyrkjesundvegen 81
Eigar/søkar: Rune Hjemmann
Kvalitet: FKB-B




Målestokk: 1:1000
Dato: 08.03.2013

Gjeldande plan: KPL
Planformål: LNF
Vår referanse: ocb

Gjerde
Usikker eigedomsgrense
Målt eigedomsgrense

 Bolighus
 Andre bygg

Sign.

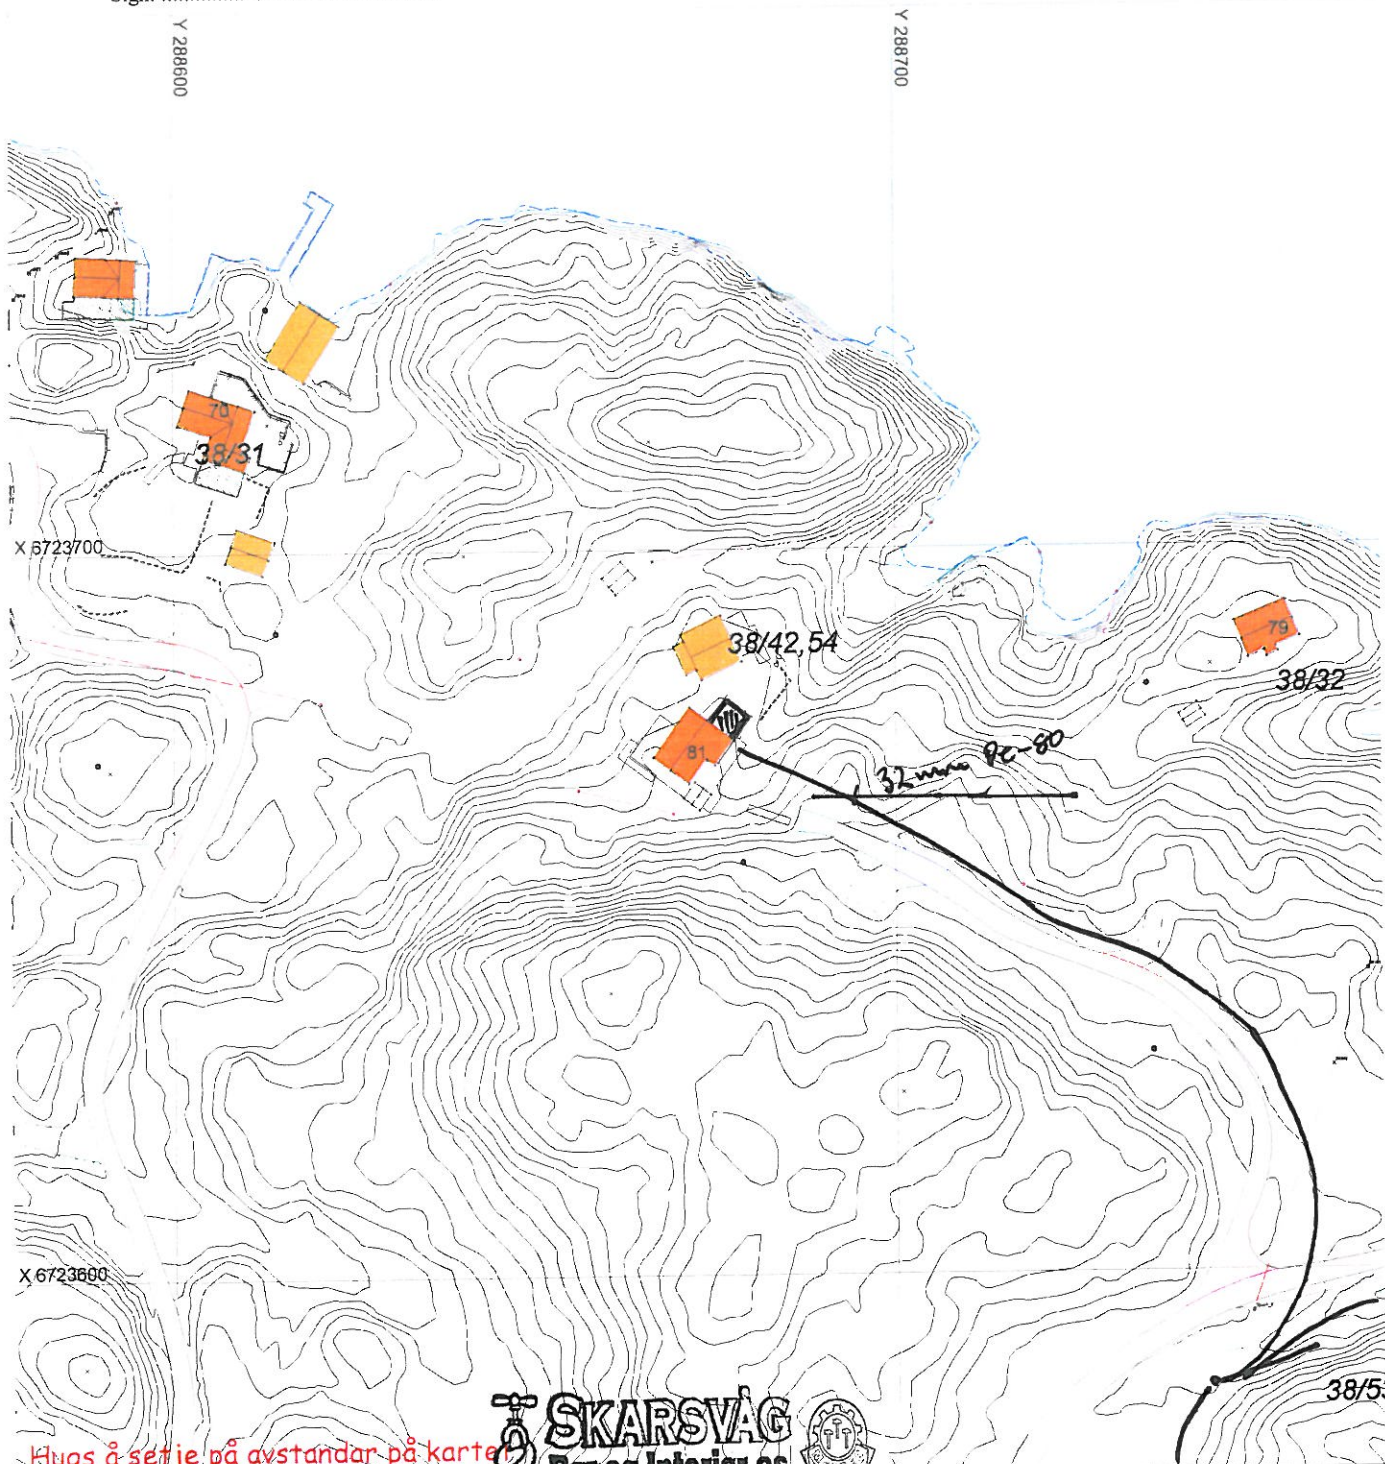

Hugs å setje på avstandar på karte

SKARSVÅG
Rør og Interiør as
Tlf. 56 17 07 10 - www.skarsvag-ror.no

SITUASJONSPLAN

 Tiltak

Melandsvegen 15, 5918 Frekhaug

Underskrift Situasjonsplan

Dato

19/2-15