
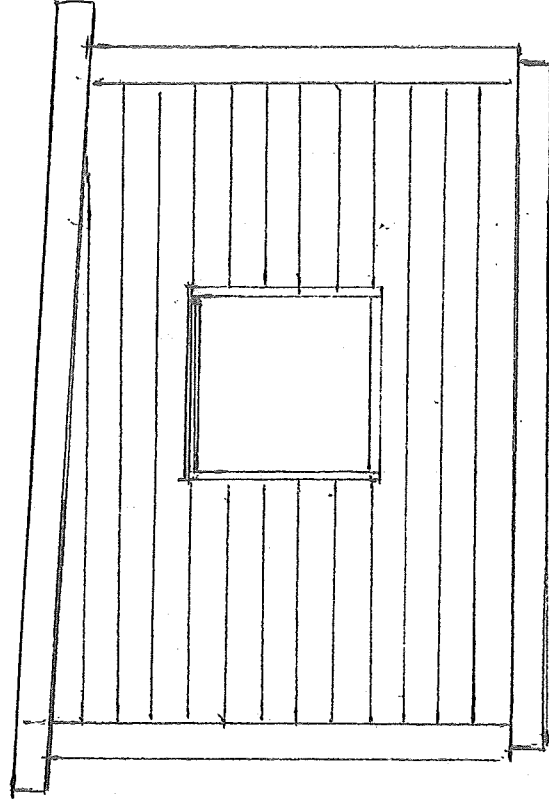
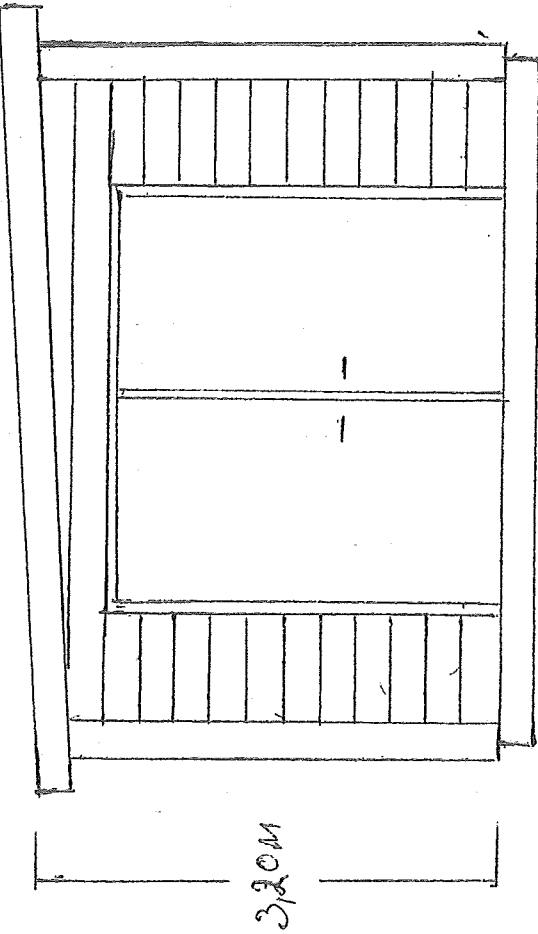


EA

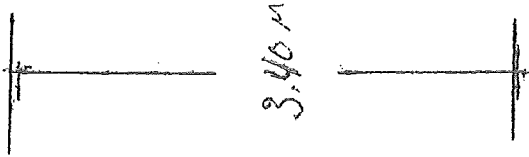


5M
SØR

5M

AVOR

Målestokk 1:50

E2

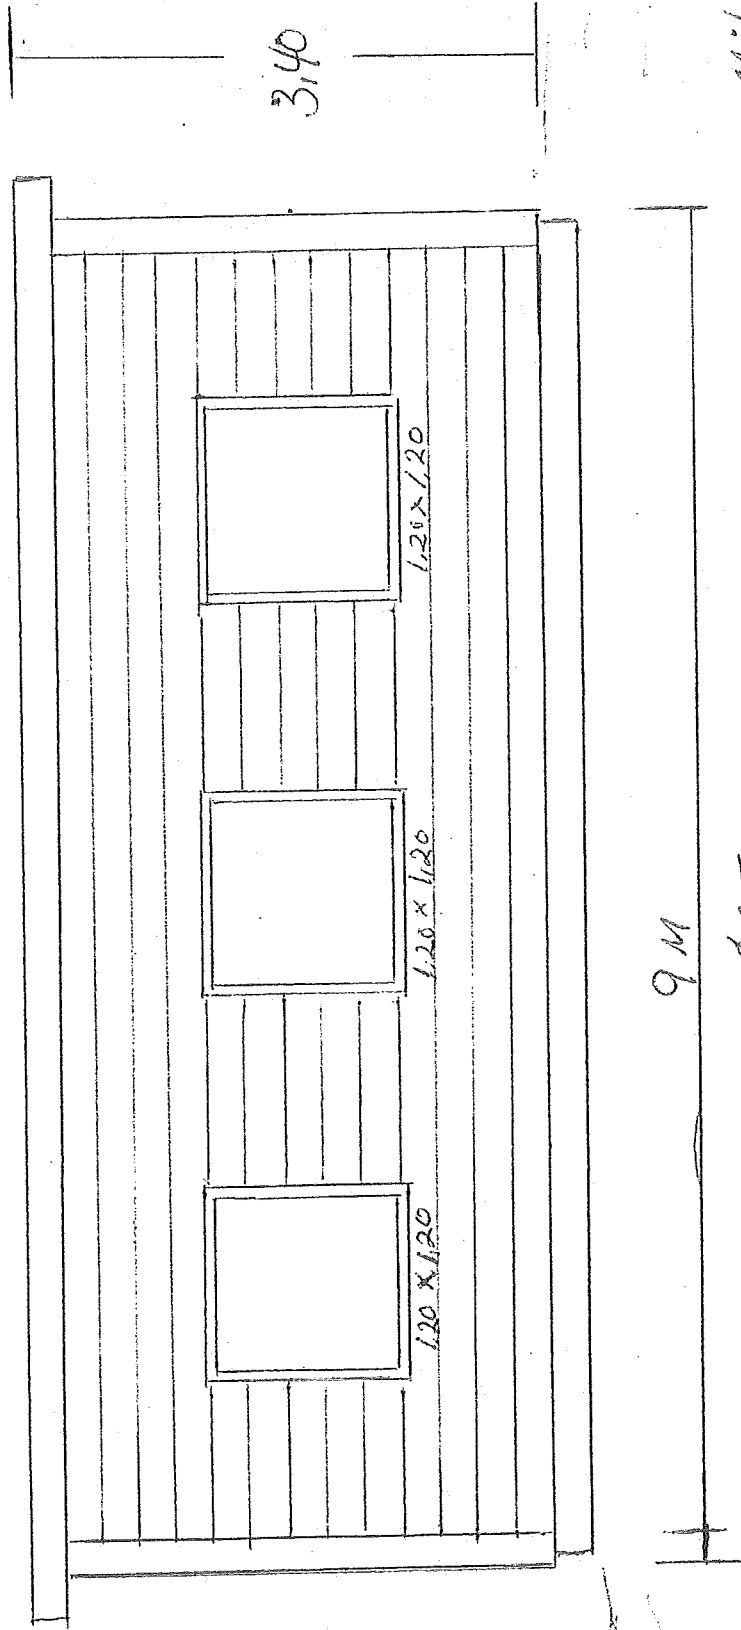

Maksudok 1:50

Fasade NOR

