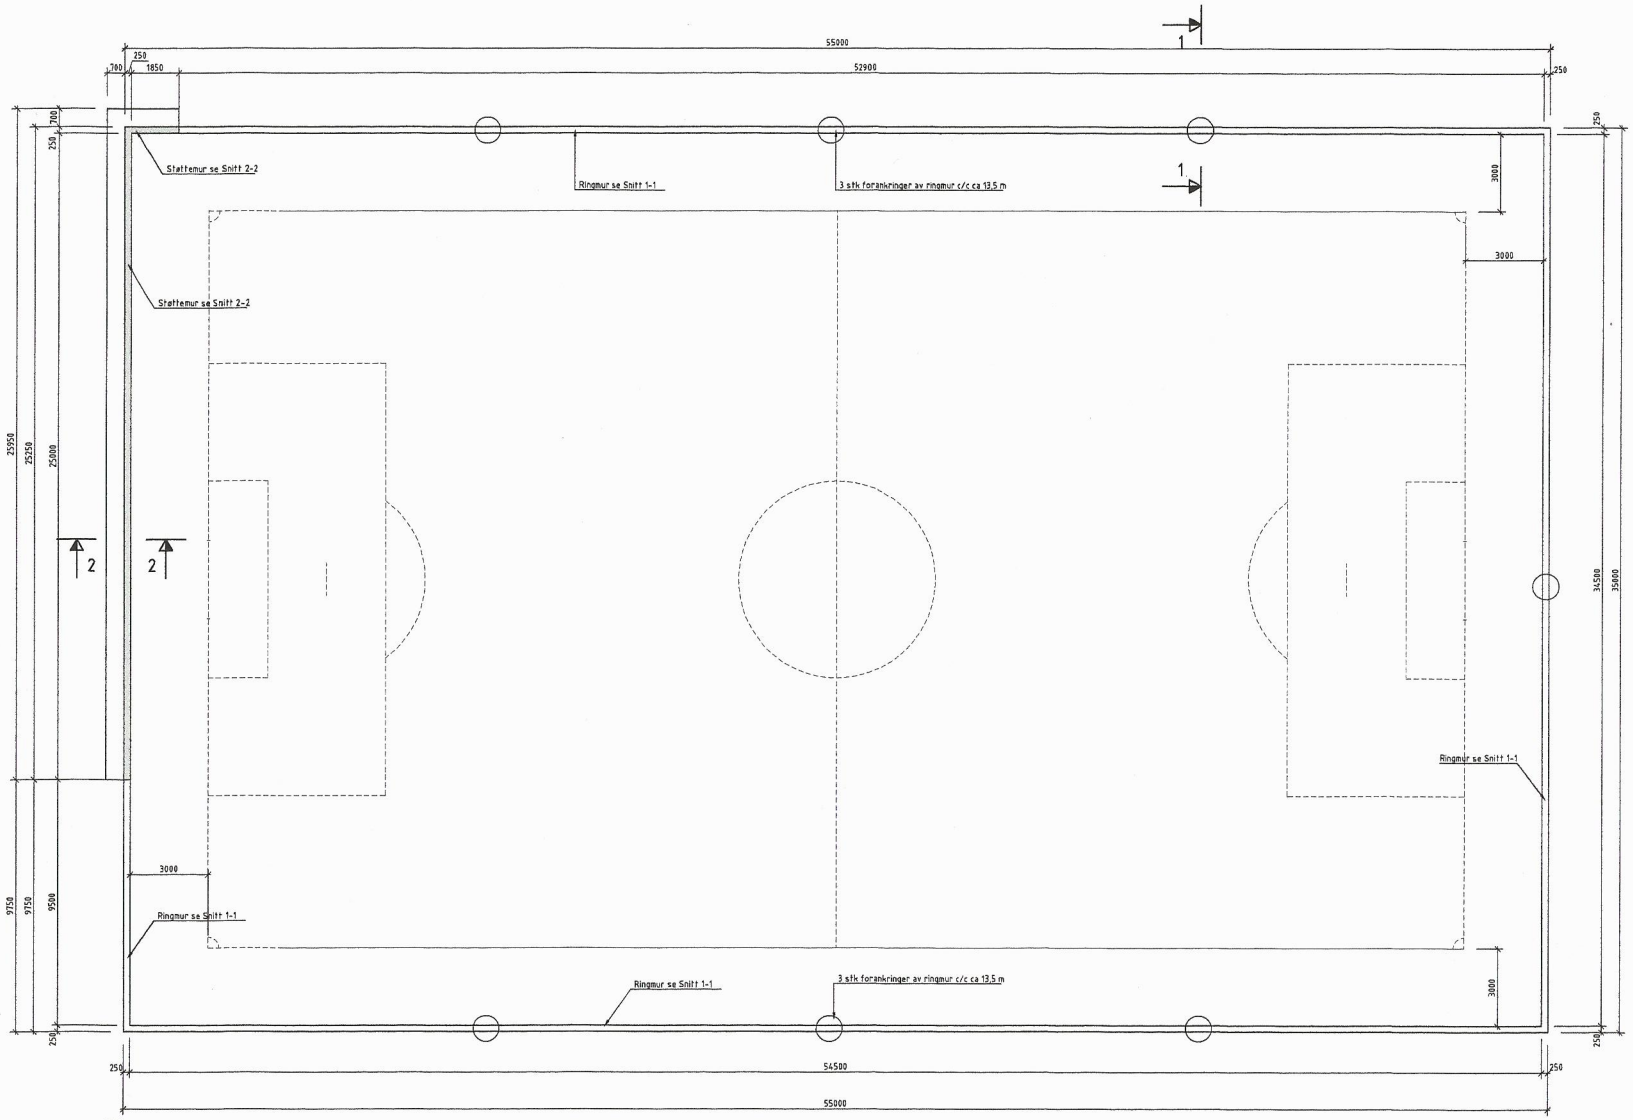

Plan
1 : 100

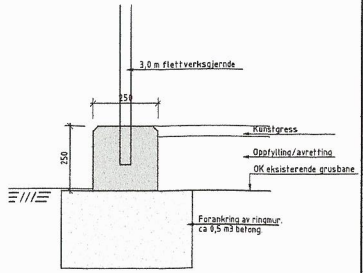

Snitt 1-1
1 : 10

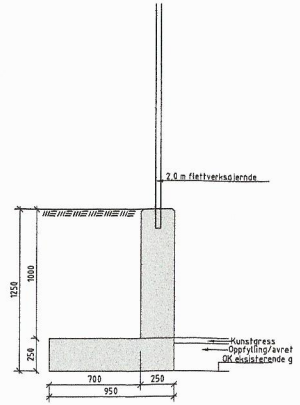

Snitt 2-2
1 : 20

Rev.	Dato	Revideringen gjelder	Nr.	Saksb.	Sidem.k.	Oppdr.a.

Nordre Holsnøy Idrettslag

Kunstgressbane ved Vestbygd skule

Plan og snitt

Tegnet av: trjo	Saksbehandler: trjo
Sidemannskontr.: kd	Oppdragsansvarlig
Fag	Målestokk: 1:100, 1:20, 1:10
Dato: 25.02.2016	
Oppdragsnr.	Status
Tegning nr. 01	Rev. 1

COWI

Format: A1 Filnavn: D:\Temp\LAB\Ballbinge.dwg Xref:

Plot: trjo 10.03.2016 09:37