



1:100 Fasade Sør

Hustype A
 BRA= 141,3 m²
 P-ROM= 132,5 m²

Hustype B
 BRA= 150,8 m²
 P-ROM= 142 m²

Hustype C
 BRA= 140,9 m²
 P-ROM= 132,1 m²

Prosjekt:
Elvåsen
 Meland Kommune
 Tiltaleshaver:
Boligbygg Vest as


Fase:
 Skisse
 Type tegning:
 Fasade Sør

Prosjektnr.:
 1518
 Dato:
 12.01.2016

Tegningsnr.:
 A40-2
 Revisjon nr.:
 #####

Kontroll prosjekt
 Sign.: OZ
 Kontroll: TT
 Filnavn:
 1518 Elvåsen
 -BK1_BK3.pln
 Målestokk:
 1:100

Målestokk
 1:200
 Målestokk
 1:500

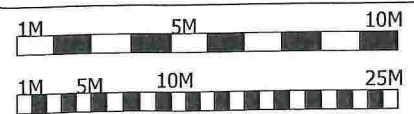


Arkitekt, Ansvarlig søker:

○ ARK :TysseLand Arkitektur AS

TysseLand
 ARKITEKTUR AS



1:100 Fasade Vest

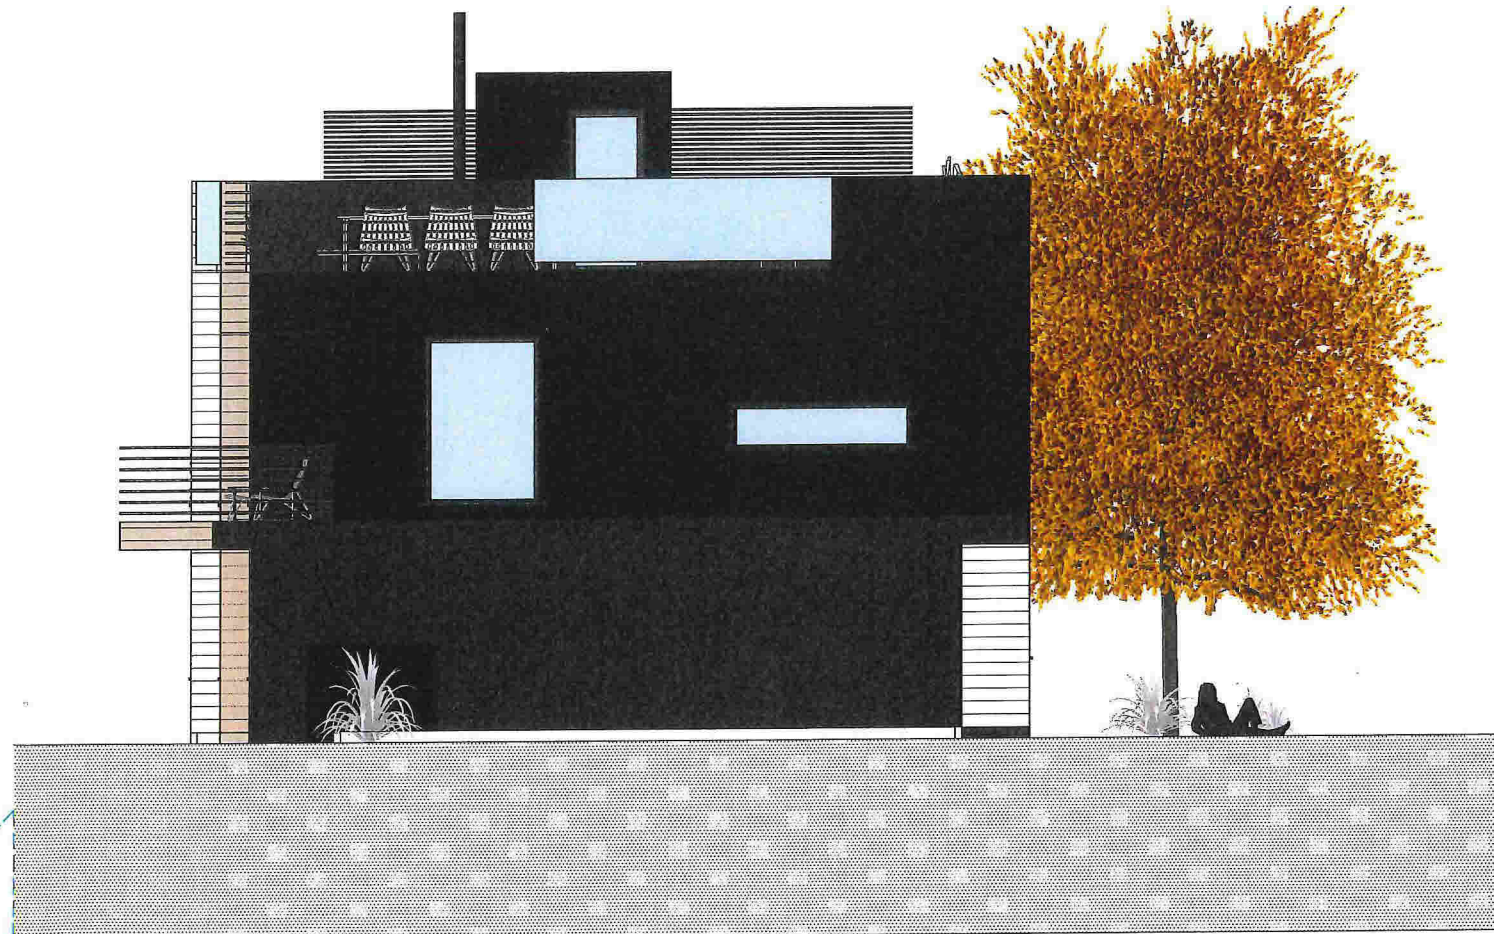

1:100 Fasade Øst

Prosjekt:
Elvåsen
Meland Kommune
Tiltakshaver:
Boligbygg Vest as

Fase:
Skisse
Type tegning:
Fasade Vest og Øst


Prosjektnr.:
1518
Dato:
12.01.2016

Tegningsnr.:
A40-3
Revisjon nr.:
####

Kontroll prosjekt
Sign.:
OZ

Filnavn:
1518 Elvaasen
-BK1_BK3.pln
Kontroll:
TT
Målestokk:
1:100

Målestokk
1:200
Målestokk
1:500

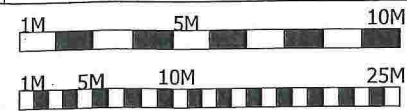

Arkitekt, Ansvarlig søker:
ARK :TysseLand Arkitektur AS

TysseLand
ARKITEKTUR AS




1:100 Fasade Sør

Hustype A
 BRA= 141,3 m²
 P-ROM= 132,5 m²

Hustype B
 BRA= 150,8 m²
 P-ROM= 142 m²

Hustype C
 BRA= 140,9 m²
 P-ROM= 132,1 m²

Prosjekt: Elvåsen Meland Kommune	Fase: Skisse	Prosjektnr.: 1518	Tegningsnr.: A40-2	Kontroll prosjekt	Filnavn: 1518 Elvåsen -BK1_BK3.pln	Målestokk 1:200	1M 5M 10M	Arkitekt, Ansvarlig søker:	Tysseland ARKITEKTUR AS
Tiltakshaver: Boligbygg Vest as	Type tegning: Fasade Sør	Dato: 12.01.2016	Revisjon nr.: #####	Sign.: OZ	Kontroll: TT	Målestokk: 1:100	1M 5M 10M 25M	○ARK :Tysseland Arkitektur AS	

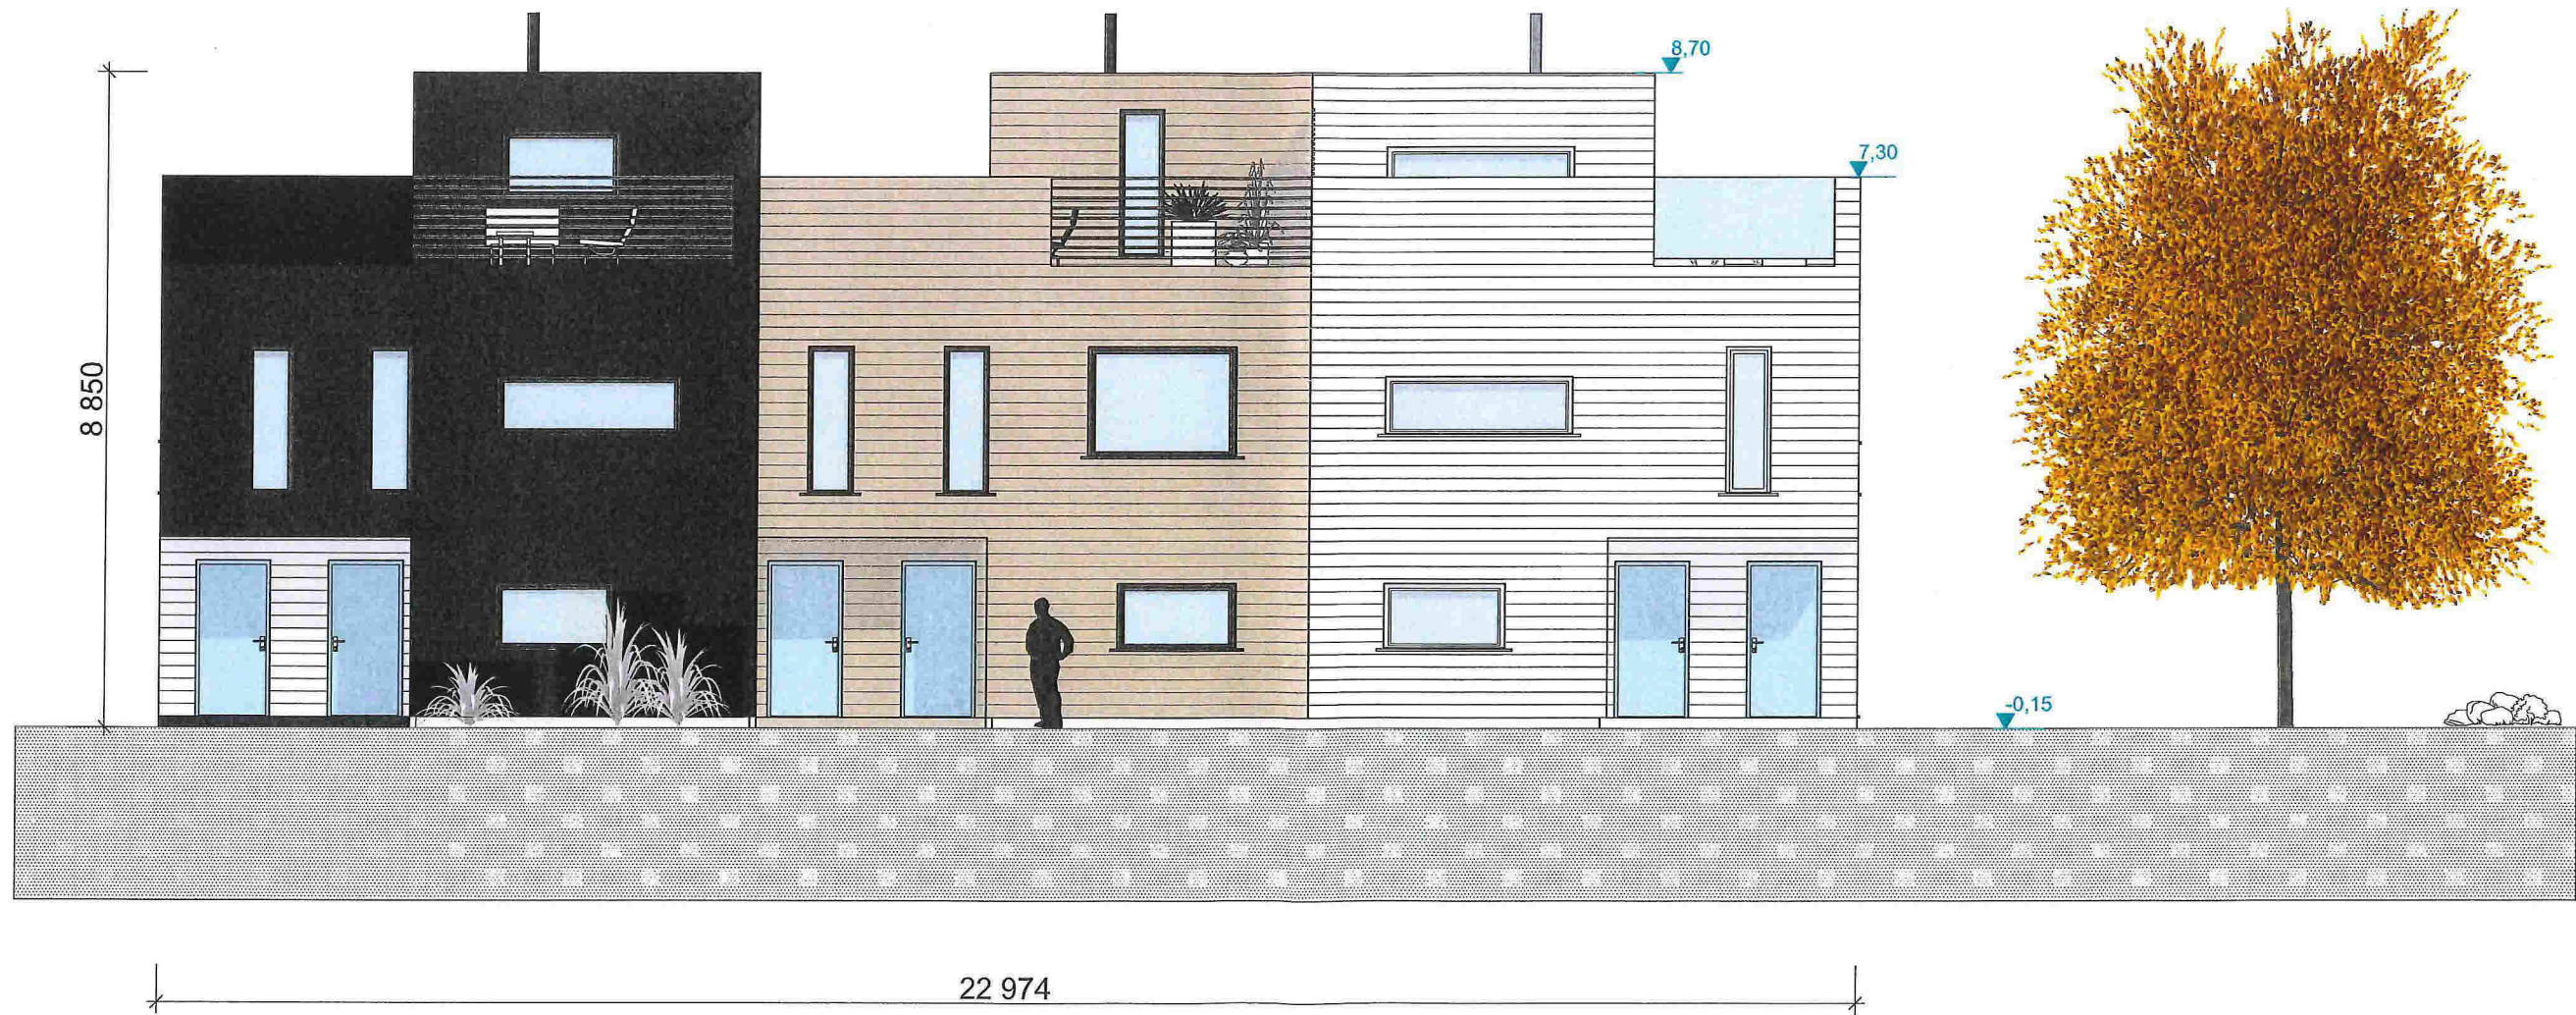

1:100 Fasade Nord

Prosjekt: Elvåsen <small>Meland Kommune</small> Tiltakshaver: Boligbygg Vest as	Fase: Skisse	Prosjektnr.: 1518	Tegningsnr.: A40-1	Kontroll prosjekt		Filnavn: 1518 Elvåsen -BK1_BK3.pln	Målestokk 1:200		Arkitekt, Ansvarlig søker: ○ARK :TysseLand Arkitektur AS	
	Type tegning: Fasade Nord	Dato: 12.01.2016	Revisjon nr.: ####	Sign.: OZ	Kontroll: TT	Målestokk: 1:100	Målestokk 1:500			

Elvaåsen

Hustyper

Hus 1:Hustype A - speilv.
BRA=141,3 m²
P-ROM= 132,5 m²

Hus 2:Hustype B - speilv
BRA=150,8 m²
P-ROM= 142 m²

Hus 3:Hustype C - speilv
BRA=140,9 m²
P-ROM= 132,1 m²

Hus 4:Hustype A
BRA=141,3 m²
P-ROM= 132,5 m²

Hus 5:Hustype B
BRA=150,8 m²
P-ROM= 142 m²

Hus 6:Hustype C
BRA=140,9 m²
P-ROM= 132,1 m²

Hus 7:Hustype E
BRA=132,9 m²
P-ROM= 124,1 m²


Hus 8:Hustype D
BRA=132,4 m²
P-ROM= 123,6 m²

Hus 9:Hustype D - speilv
BRA=132,4 m²
P-ROM= 123,6 m²

Hus 10:Hustype E - speilv
BRA=132,9 m²
P-ROM= 124,1 m²

Hus 11:Hustype D
BRA=132,4 m²
P-ROM= 123,6 m²

Hus 12:Hustype E
BRA=132,9 m²
P-ROM= 124,1 m²

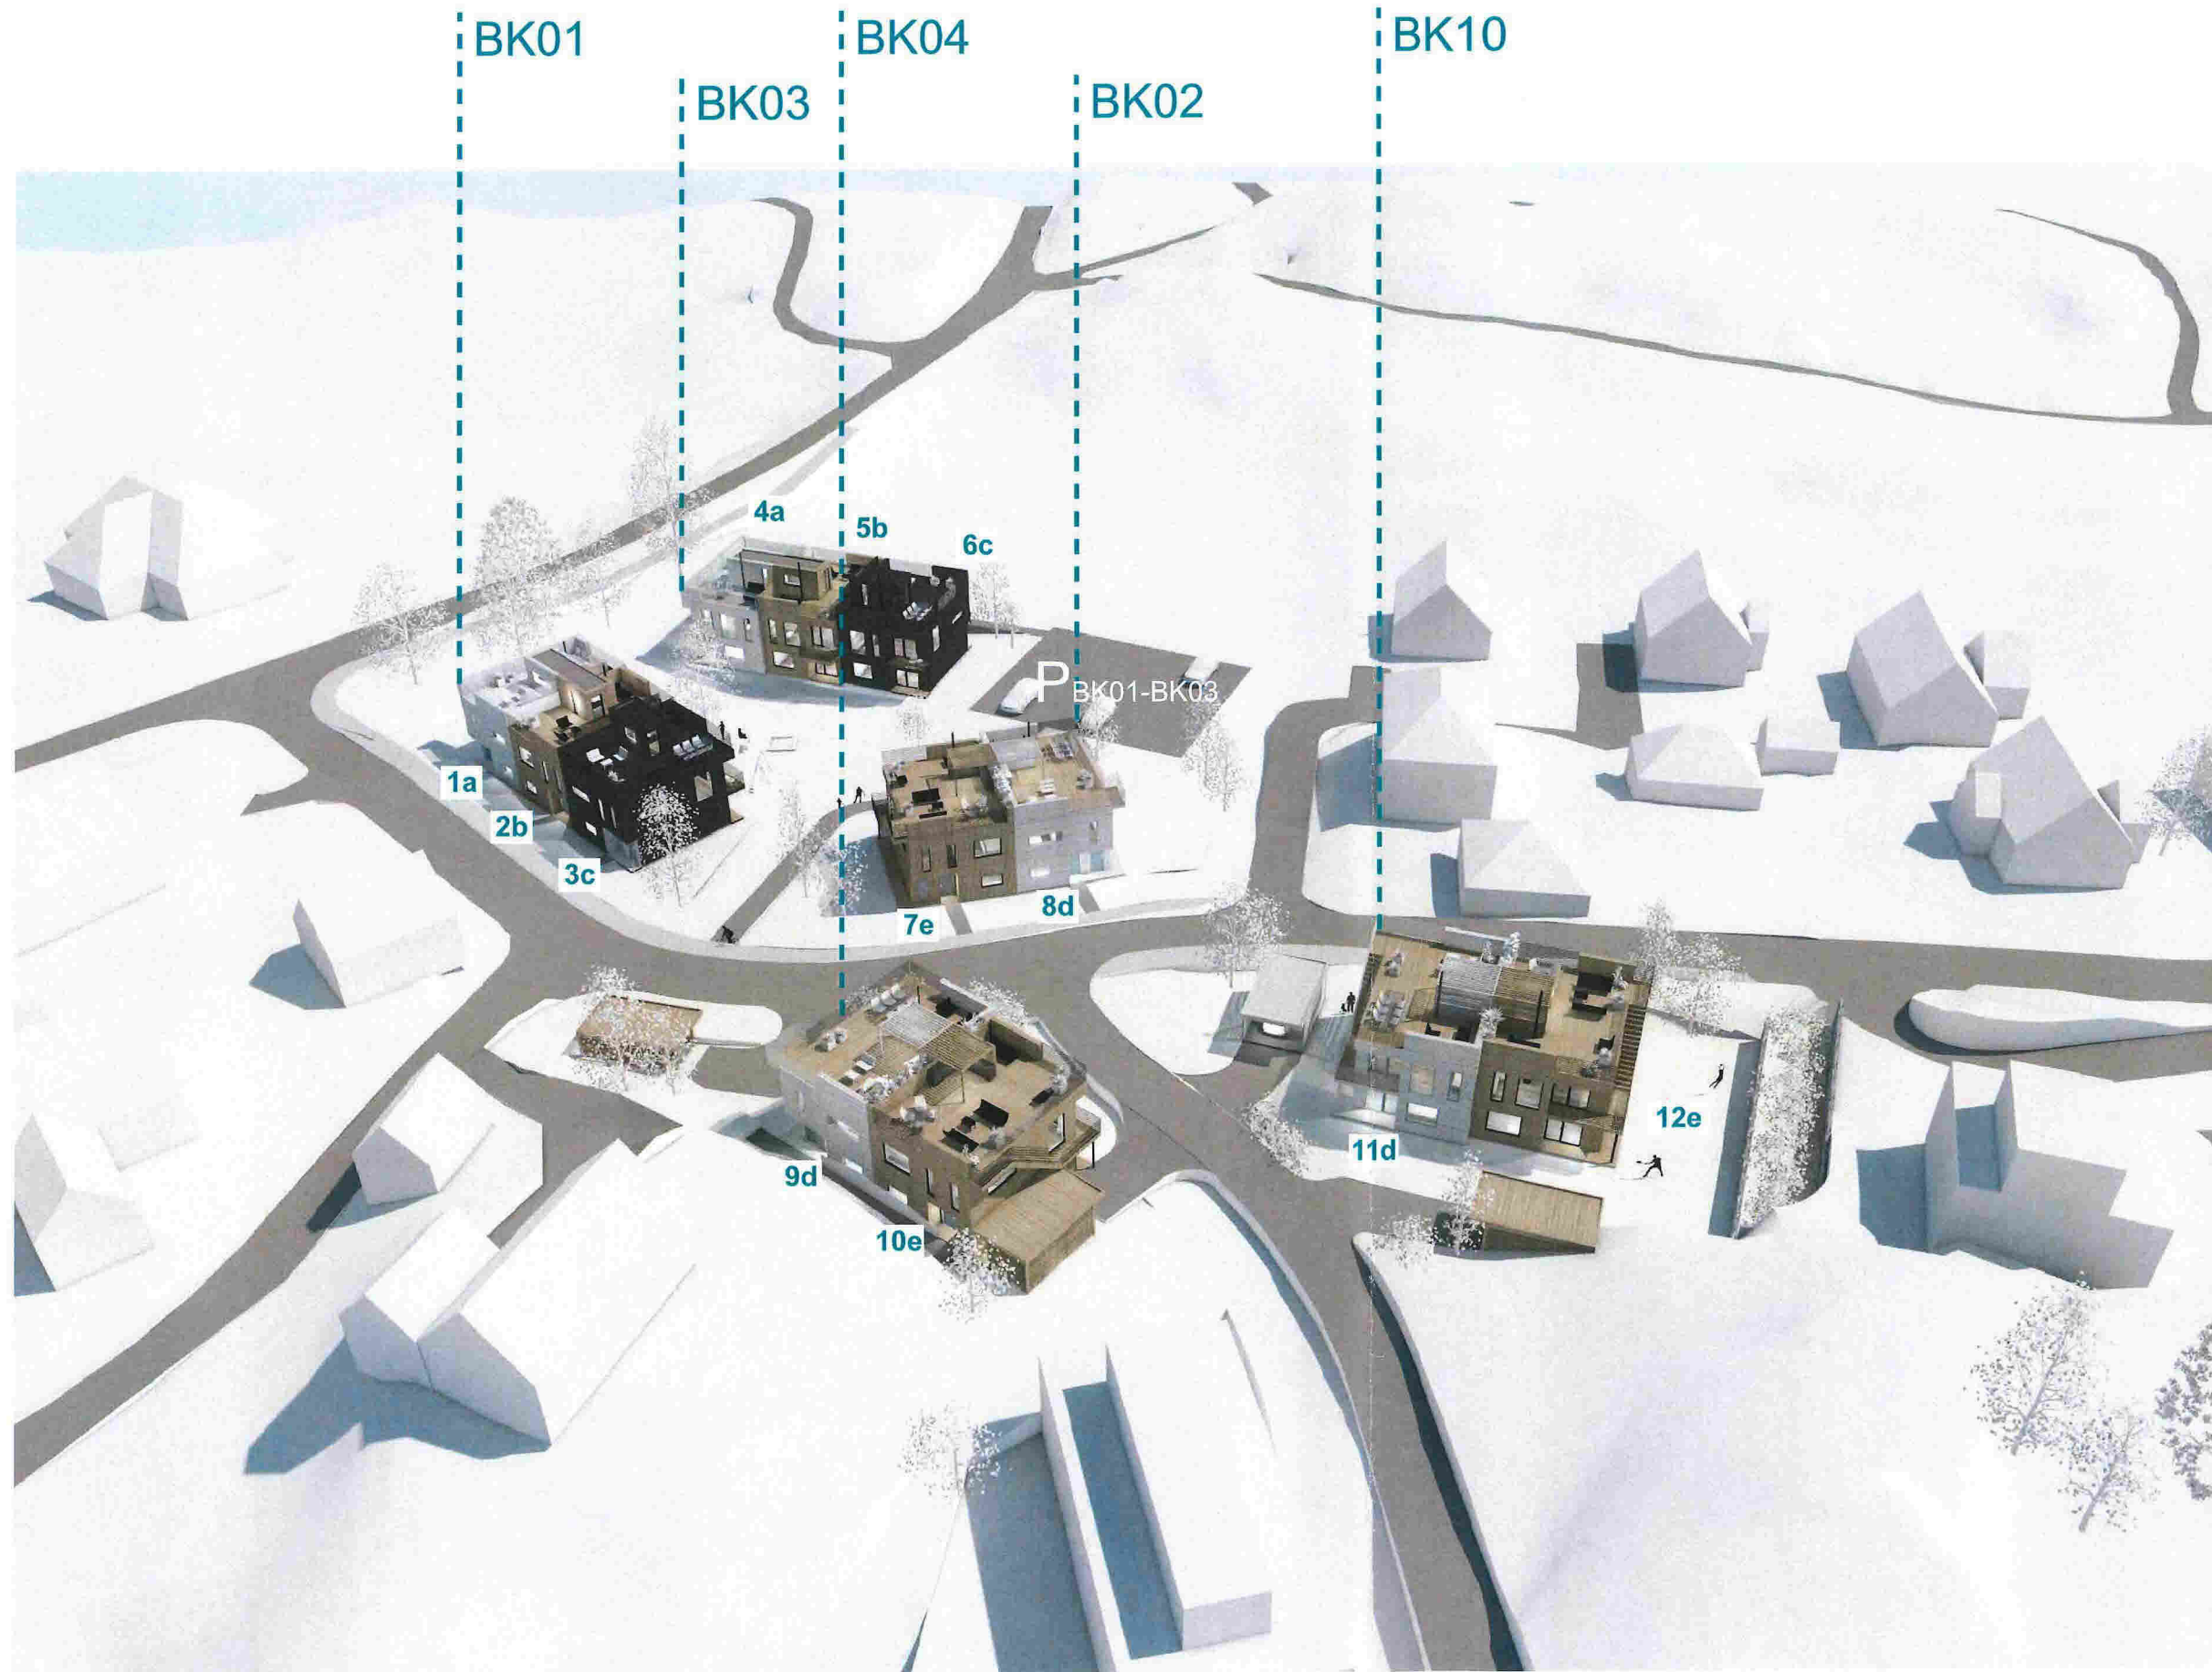

Prosjekt:
1518_Elvaåsen boligfelt
Meland Kommune
Tilskjaver:
Boligbygg Vest AS

Fase:
Byggemelding

Type tegning:
oversikt 1. byggetrinn

Prosjektnr.:
1518

Dato:
29.01.16

Tegningsnr.:
3d

Revisjon nr.:
####

Gnr/Bnr
23/1

Sign.:
OZ

Kontroll:
TT

Filnavn:
1518_Elvaåsen -
Byggetrinn 1.pln

Målestokk:

Målestokk
1:200

Målestokk
1:500

1M 5M 10M

1M 5M 10M 25M

Arkitekt, Ansvarlig søker:

ARK :TysseLand Arkitektur AS

TysseLand
ARKITEKTUR AS

3d perspektiver

Fra Elvaåsen, Meland kommune




oversikt
1.byggtrinn



oversikt mot fjorden



fra lekeplass 01
BK01-BK03

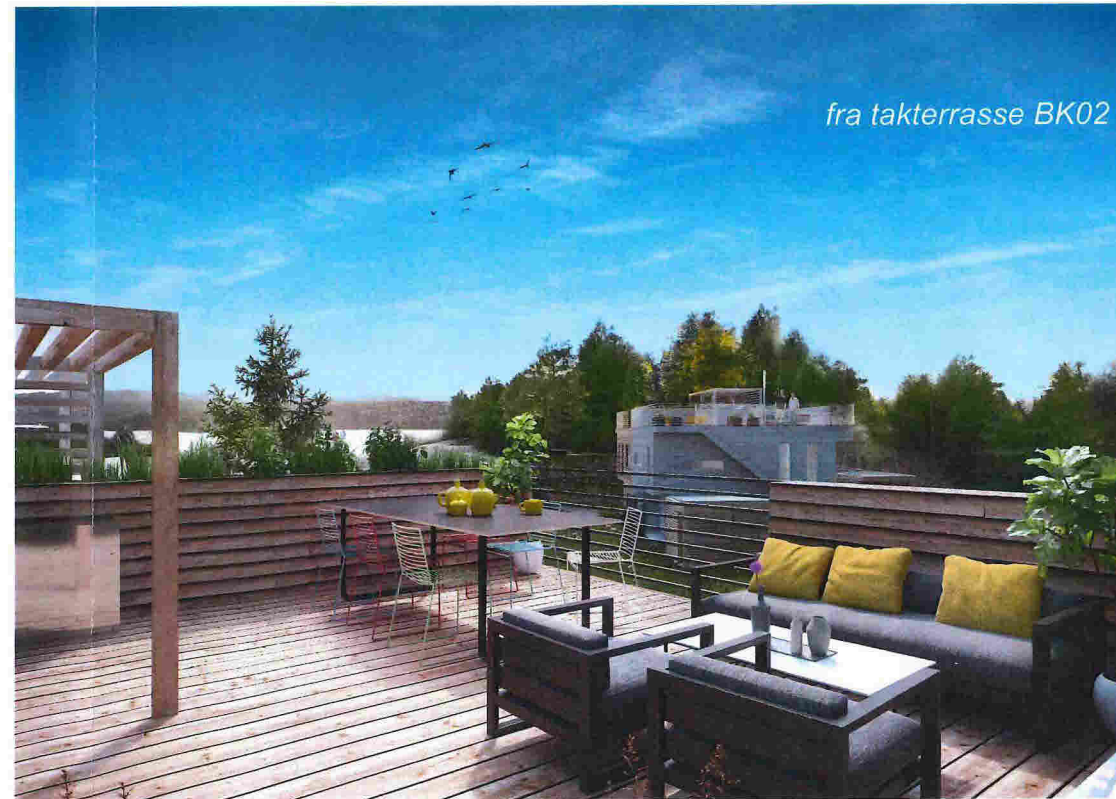

fra takterrasse BK02

Prosjekt:
1518_Elvaåsen boligfelt
Meland Kommune
Tilskaffer:
Boligbygg Vest AS

Fase:
Byggemelding
Type tegning:
Perspektiver

Prosjektnr.:
1518
Dato:
29.01.16


Tegningsnr.:
Foto
Revisjon nr.:
####

Gnr/Bnr
23/1
Sign.:
OZ

Kontroll:
TT

Filnavn:
1518_Elvaåsen -
Byggtrinn_1.plt
Målestokk:


Målestokk
1:200
Målestokk
1:500

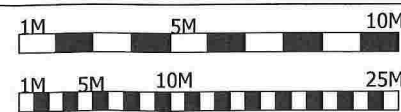


Arkitekt, Ansvarlig søker:

ARK :TysseLand Arkitektur AS

TysseLand
ARKITEKTUR AS

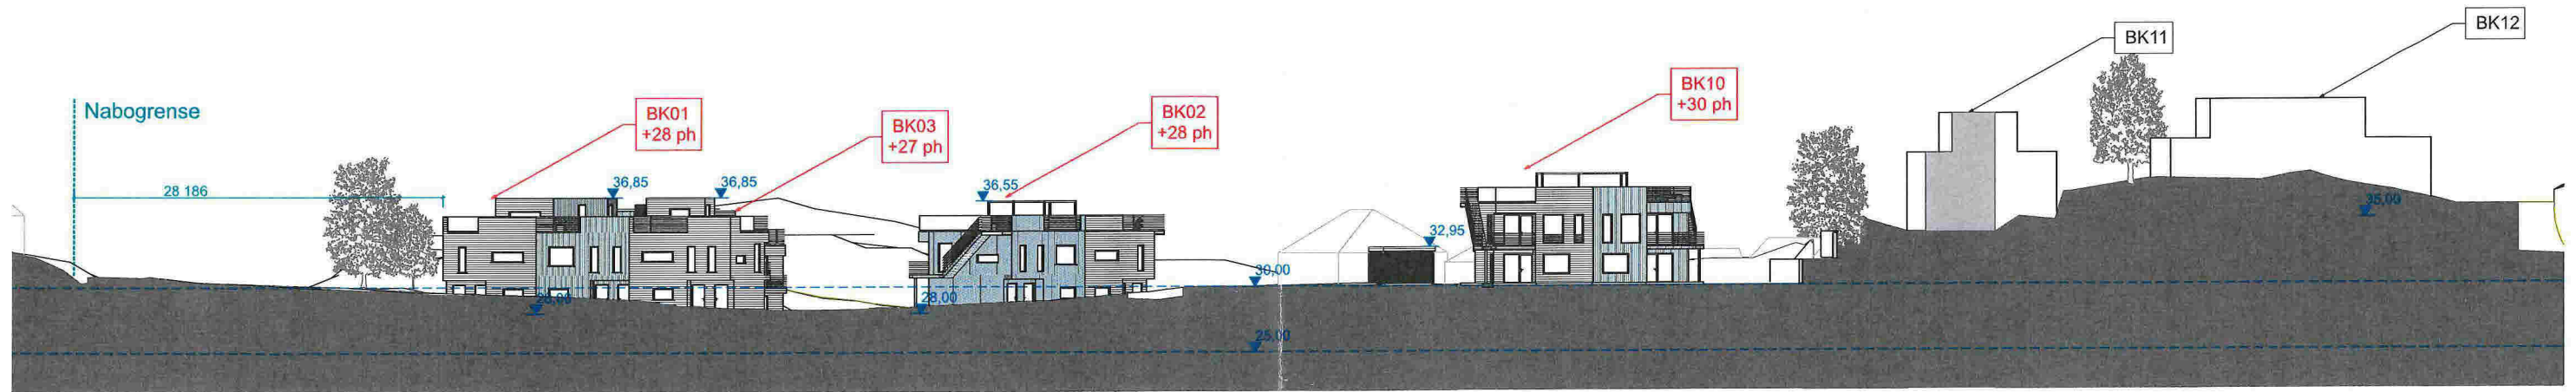

omsøkt tiltak:
byggetrinn 1

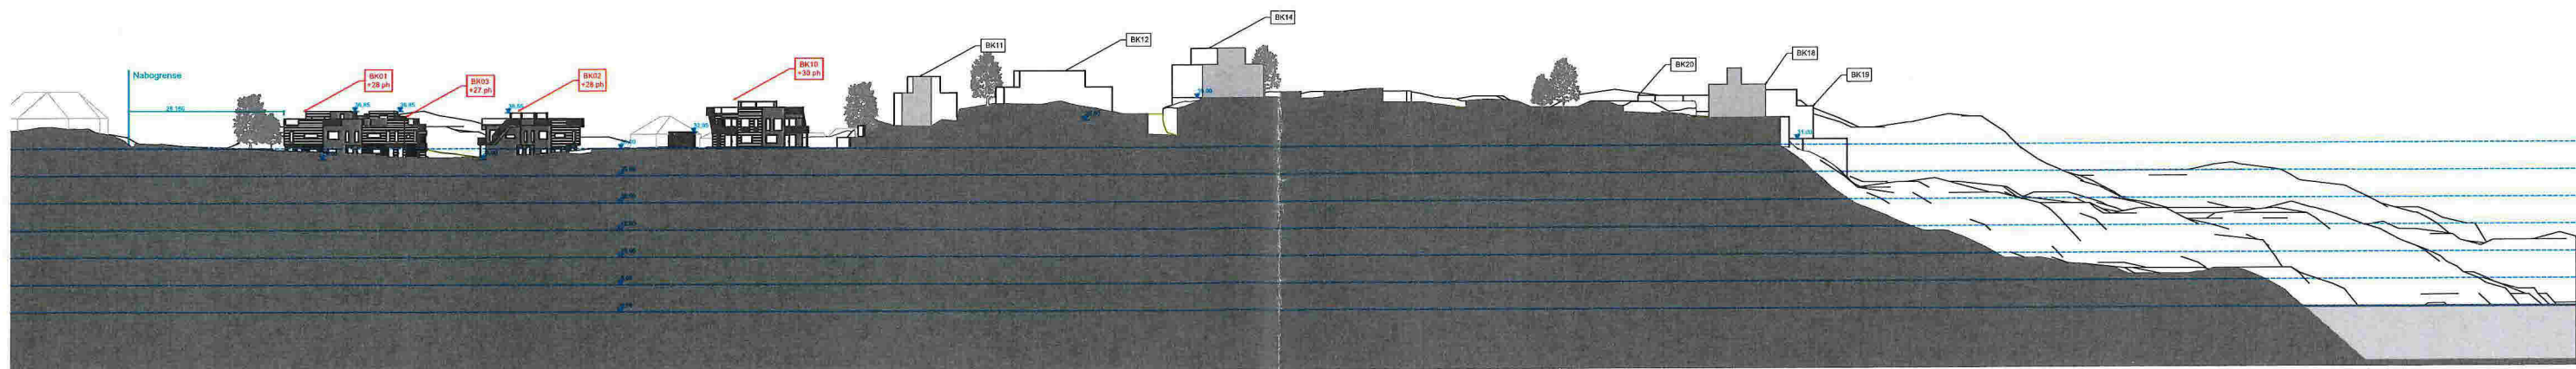

Prosjekt:
1518_Elvaåsen boligfelt
Meland Kommune

Tiltakshaver:
Boligbygg Vest AS

Fase:
Byggemelding

Type tegning:
Landskapsnitt C_C

Prosjektnr.:
1518

Dato:
29.01.16

Tegningsnr.:
A30-1

Revisjon nr.:
####

Gnr/Bnr
23/1

Sign.:
OZ


Kontroll:
TT

Filnavn:
1518_Elvaåsen -
Byggetrinn 1.plt

Målestokk:
1:500, 1:1200

Målestokk
1:200


Målestokk
1:500

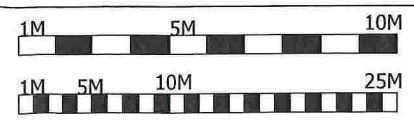


Arkitekt, Ansvarlig søker:

ARK :TysseLand Arkitektur AS

TysseLand
ARKITEKTUR AS

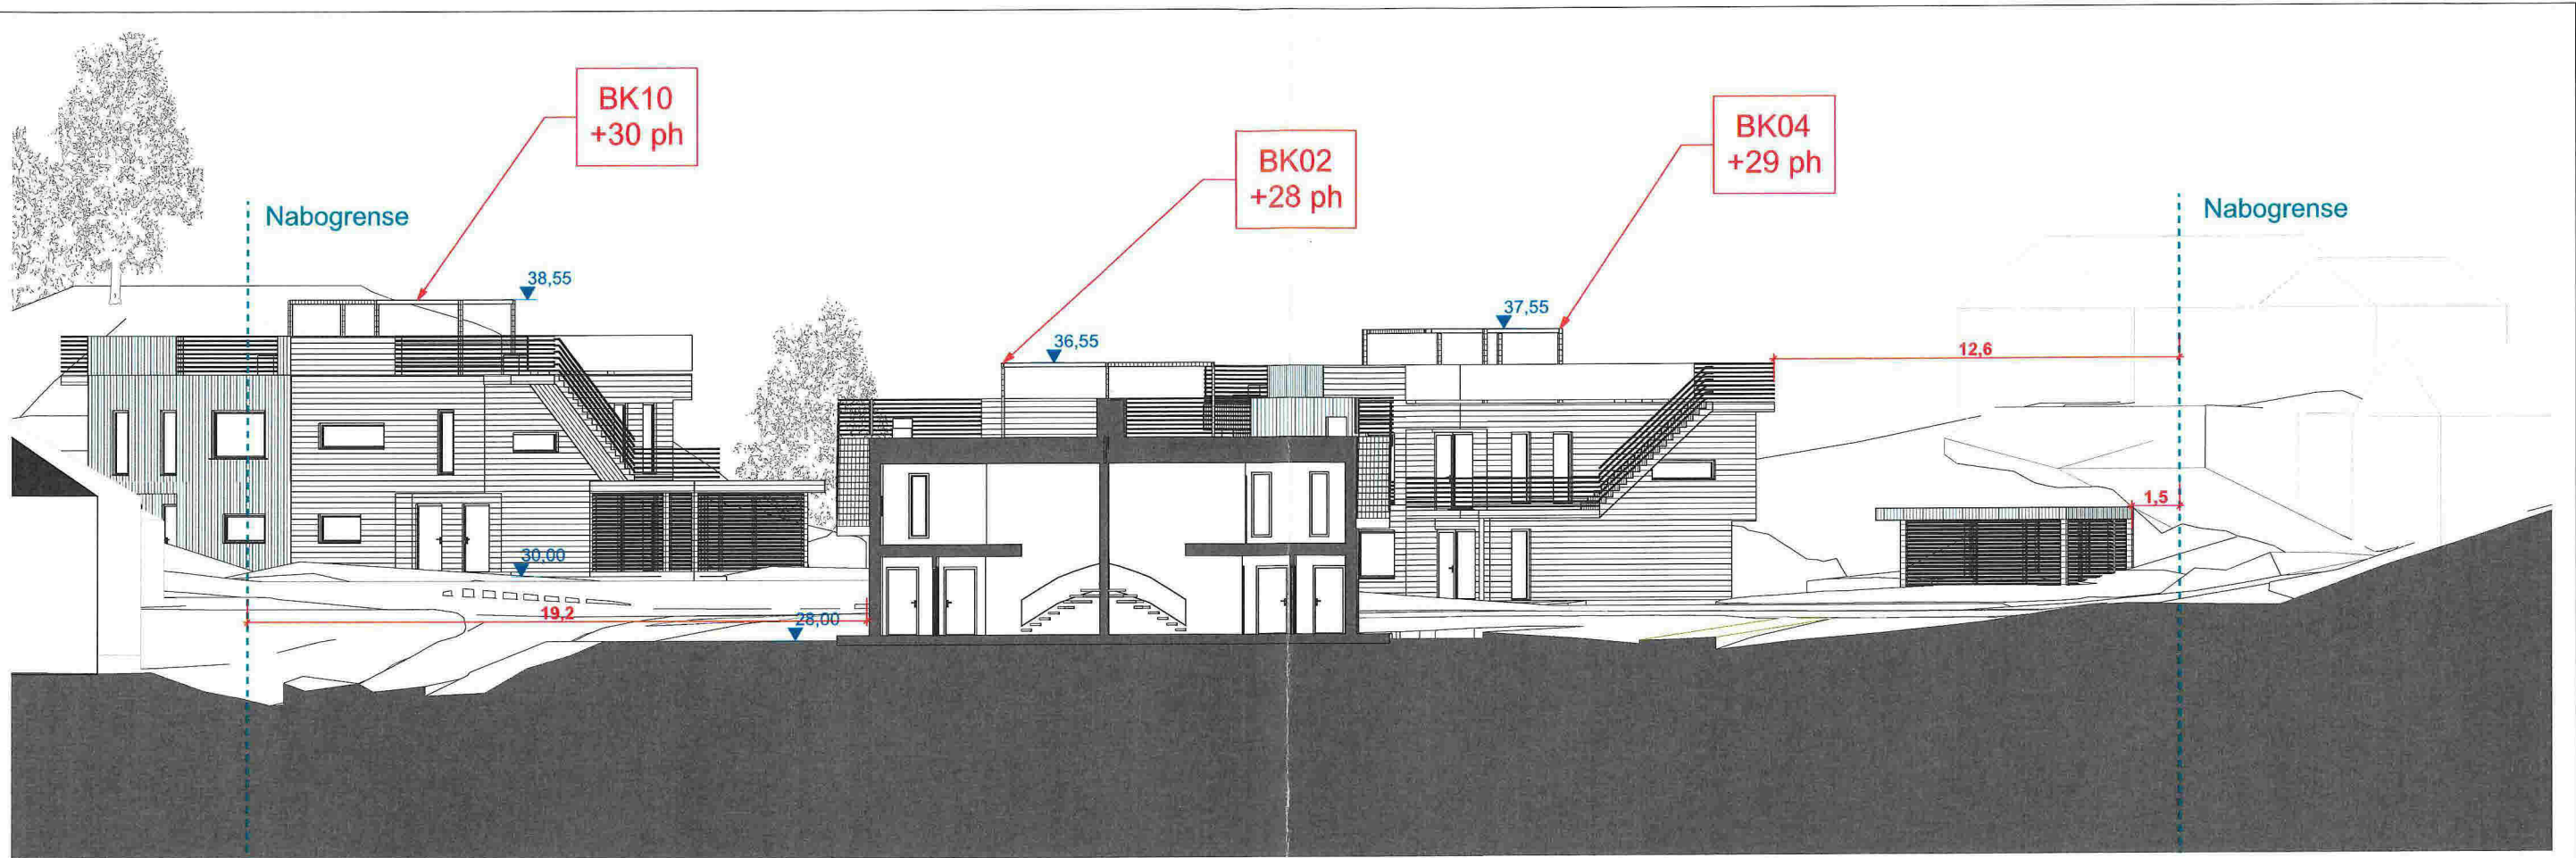

Snitt B_B

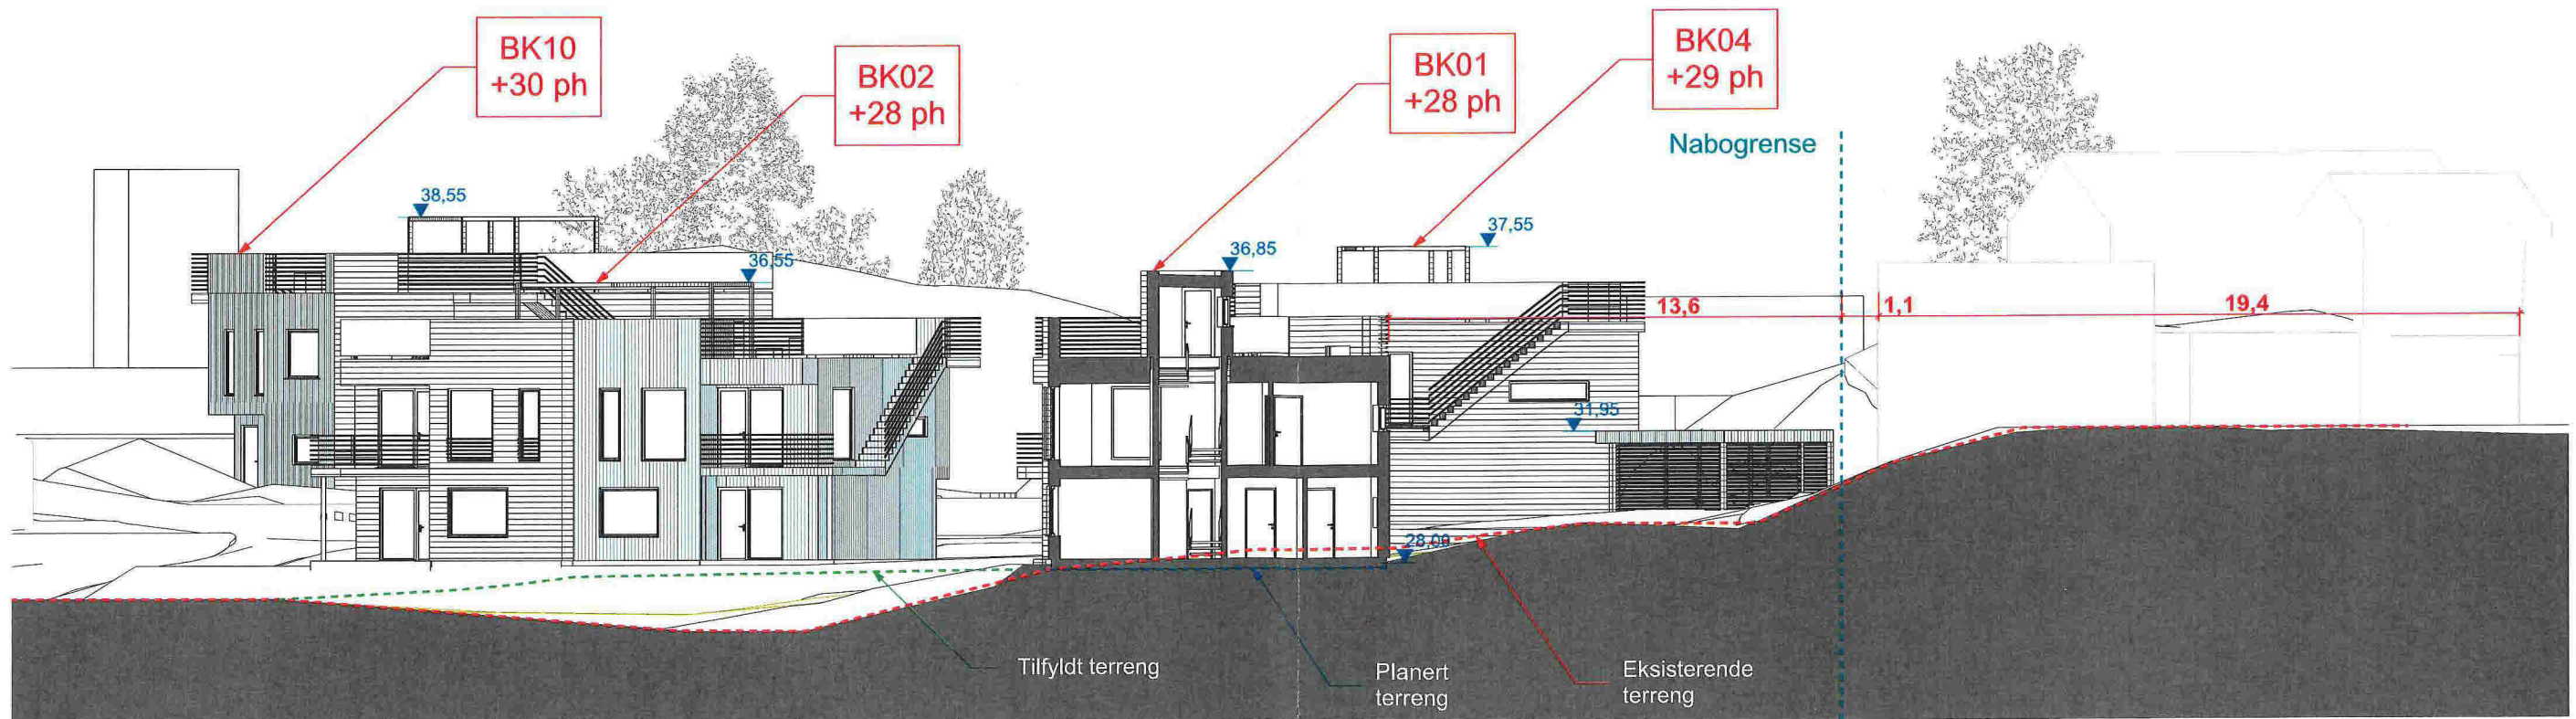

Snitt D_D

Prosjekt:
1518_Elvaåsen boligfelt
Meland Kommune
Tiltskriver:
Boligbygg Vest AS

Fase:
Byggemelding

Type tegning:
Landskapsnitt B_B, D_D

Prosjektnr.:
1518

Dato:
29.01.16

Tegningsnr.:
A30-2

Revisjon nr.:
####

Gnr/Bnr:
23/1

Sign.:
OZ


Filnavn:
1518_Elvaåsen -
Byggetrinn 1.pln

Kontroll:
TT

Målestokk:
1:200

Målestokk:
1:200

Målestokk:
1:500

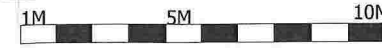

Arkitekt, Ansvarlig søker:

ARK :TysseLand Arkitektur AS

TysseLand
ARKITEKTUR AS