



FASADE NORD/ØST

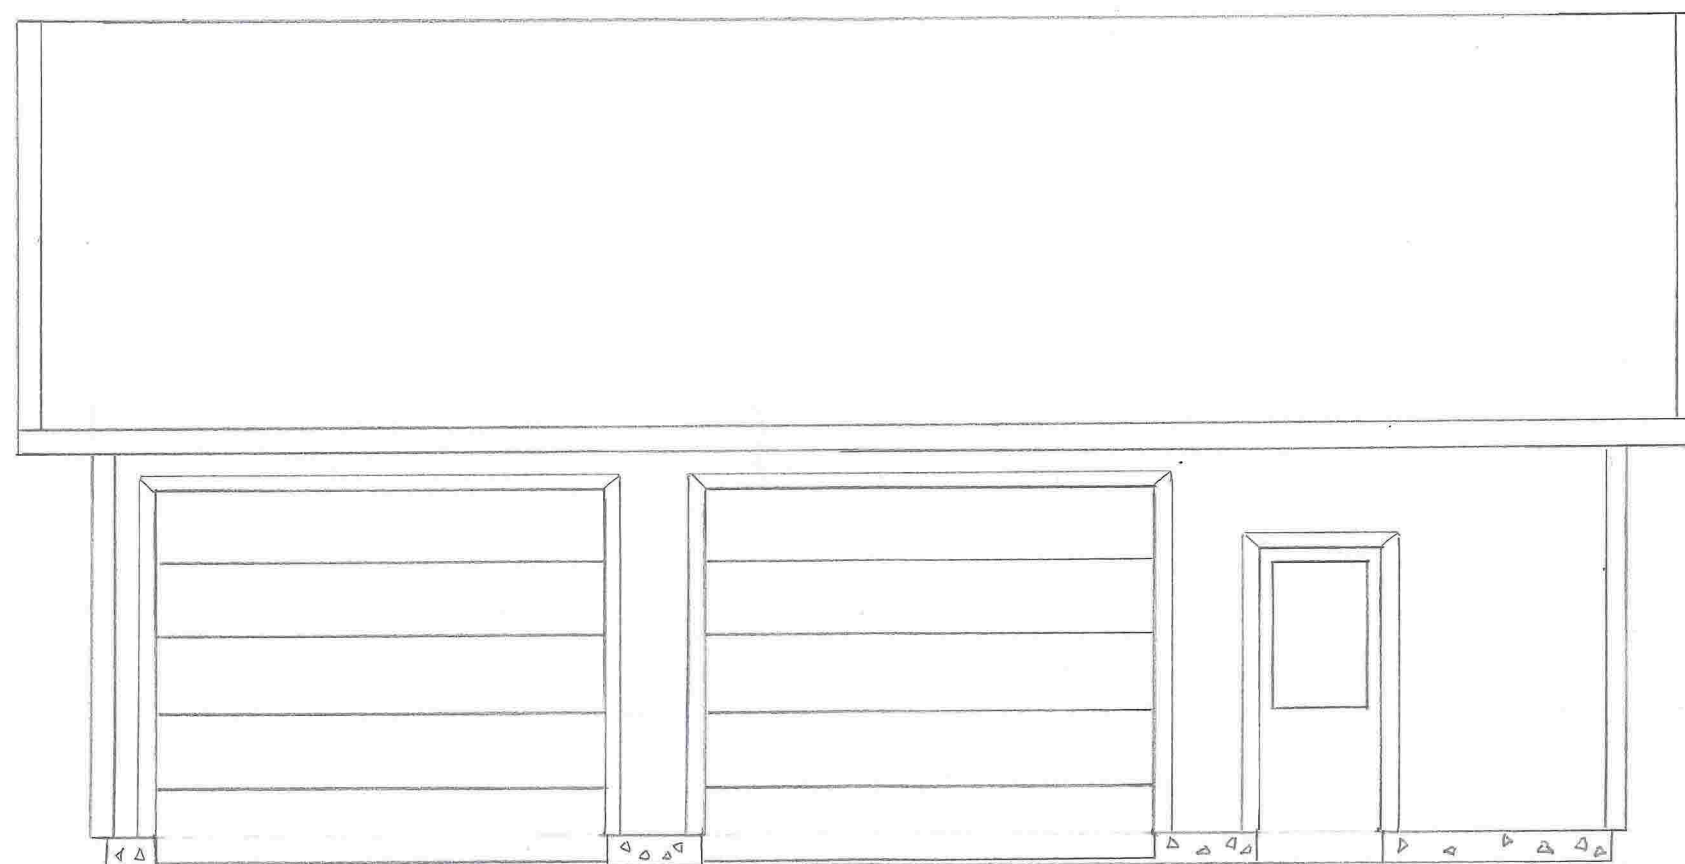


GARASJE
DALEMARKA 130A
MÅLESTOKK 1:50
TEGN NR. 1

FASADE SØR/VEST

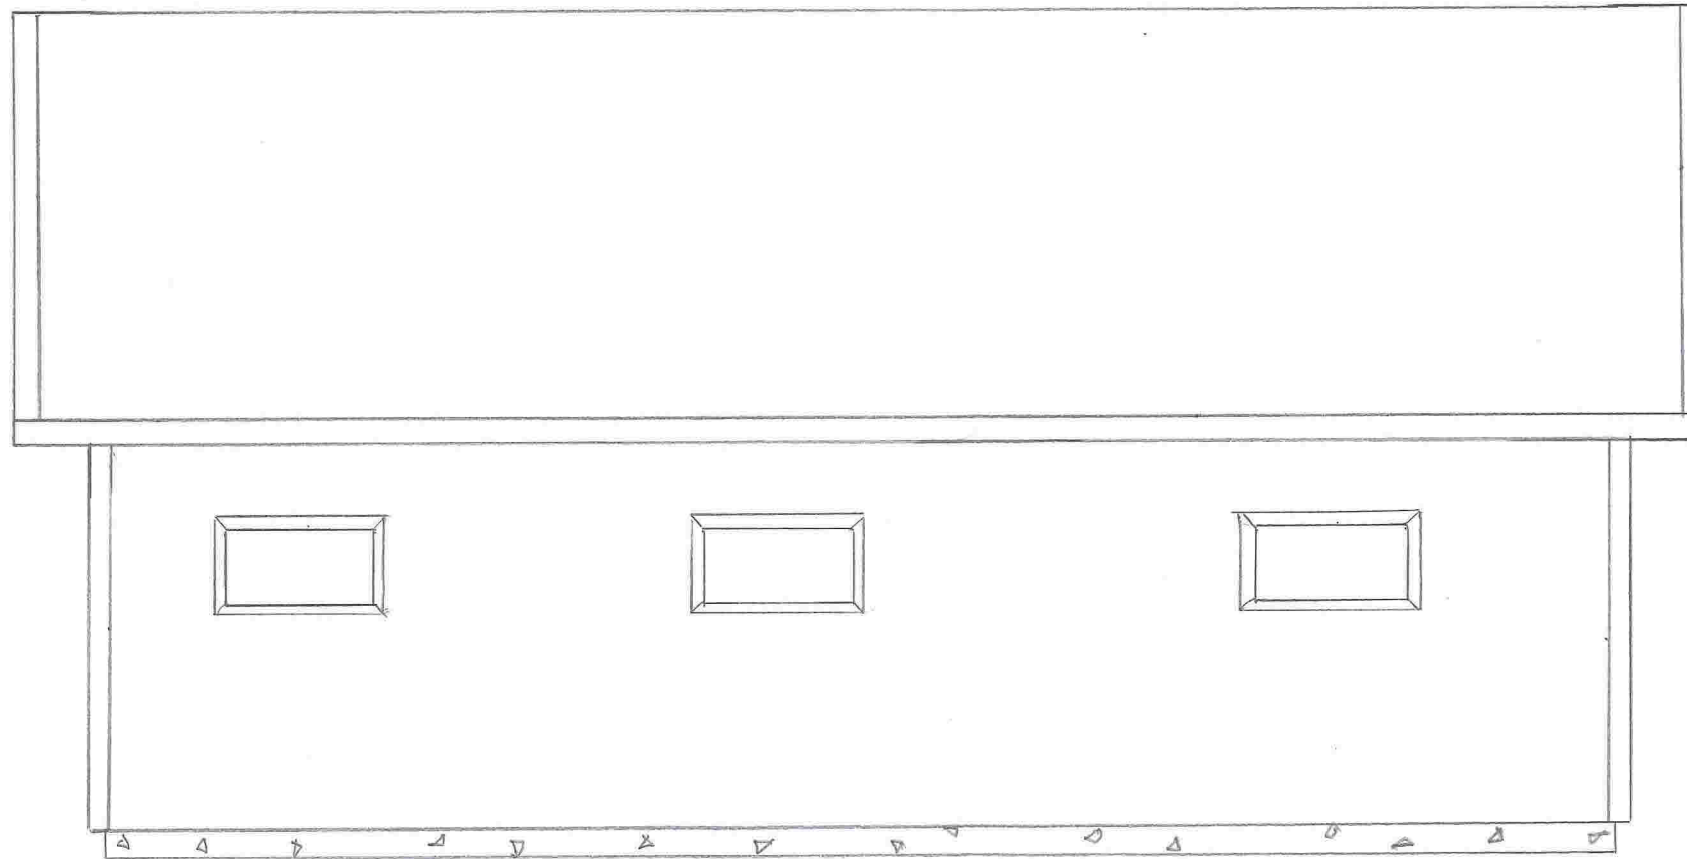


GARASJE
DALEMARKA 130A
MÅLESTOKK 1:50
TEGN NR. 2

FASADE NORD/VEST

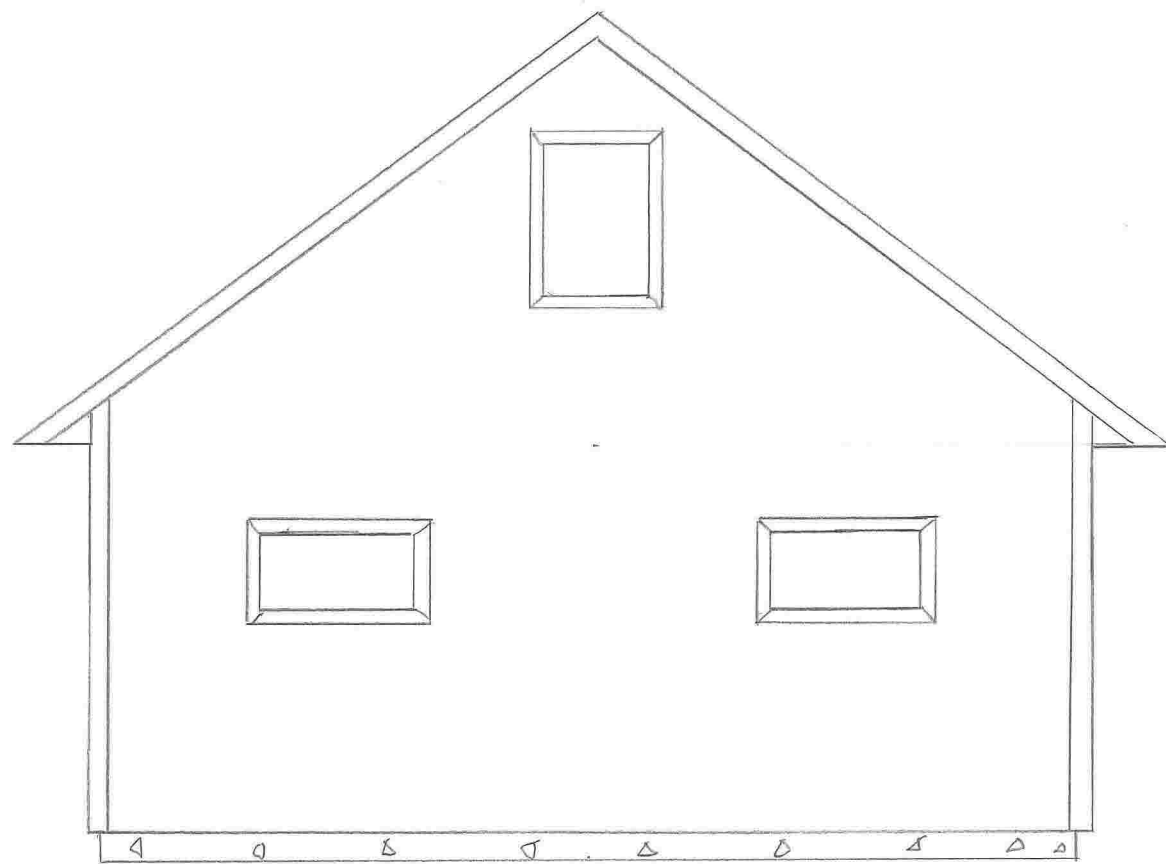

TEGN NR. 4


FASADE SØR ØST

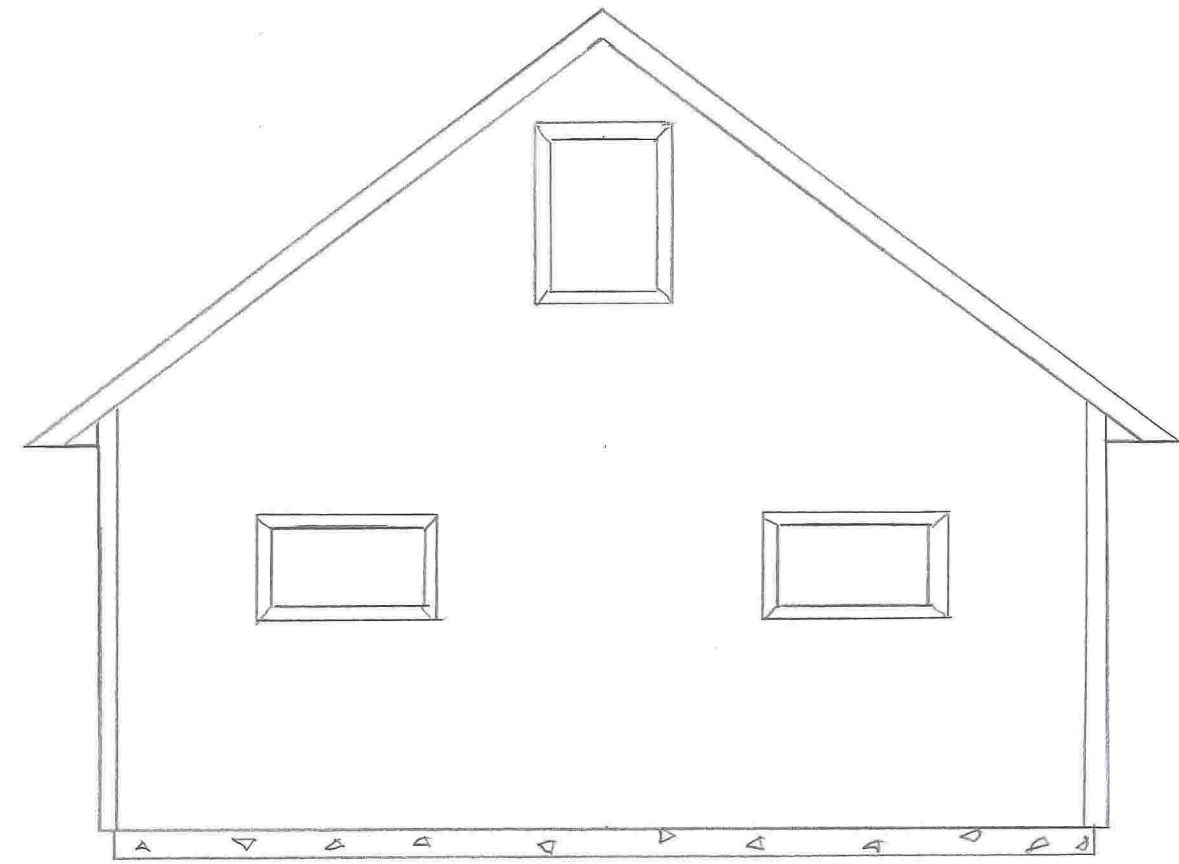

TEGN NR. 3


GARASJE
DALEMARKA 130 A
MÅLESTOKK 1:50

PLAN 1. ETG

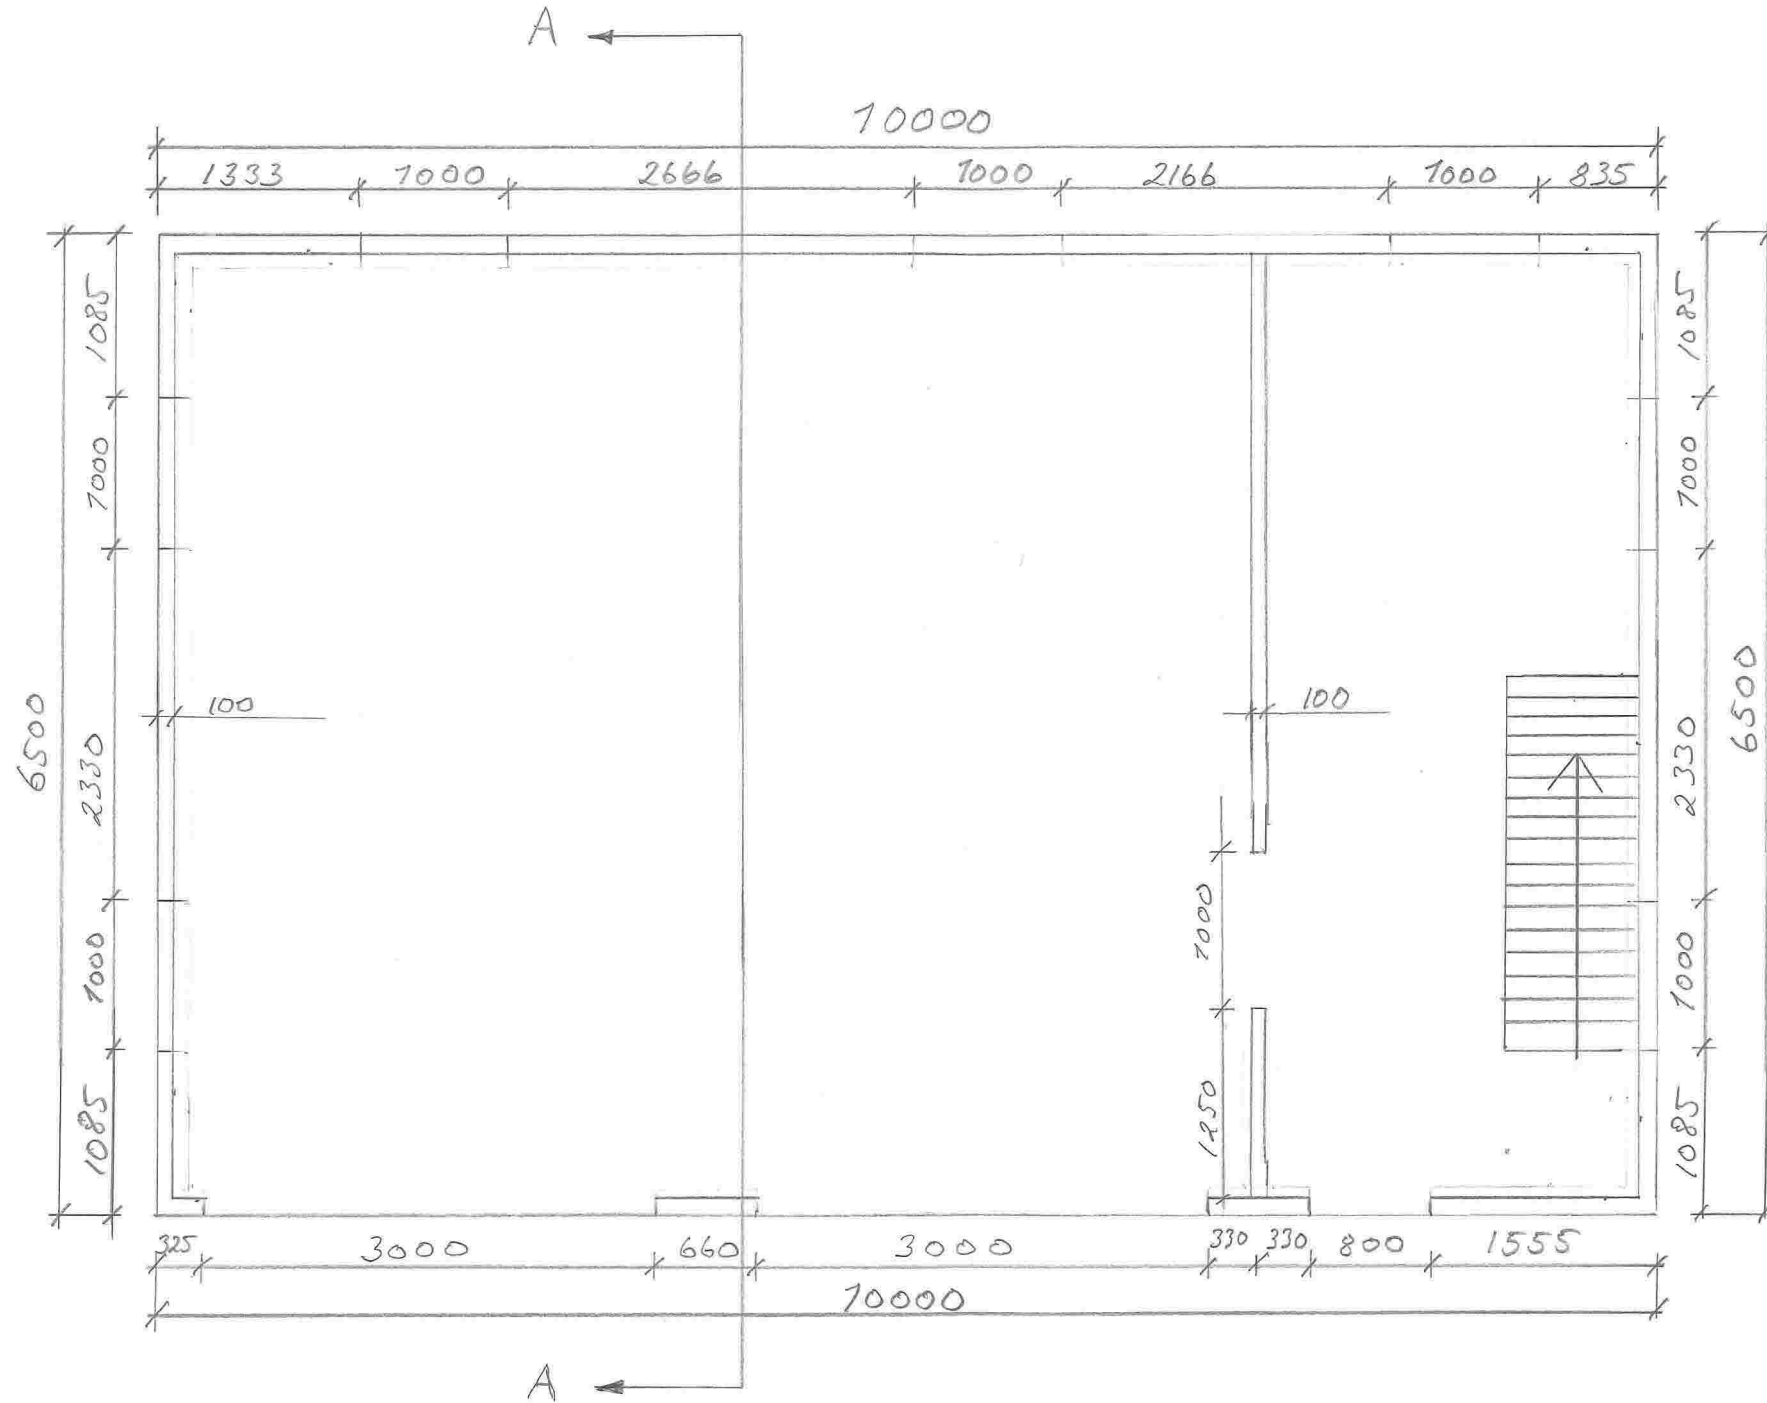


GARASJE
DALEMARKA 130 A
MÅLESTÅKK 1:50
TEGN NR. 5

SNITT A

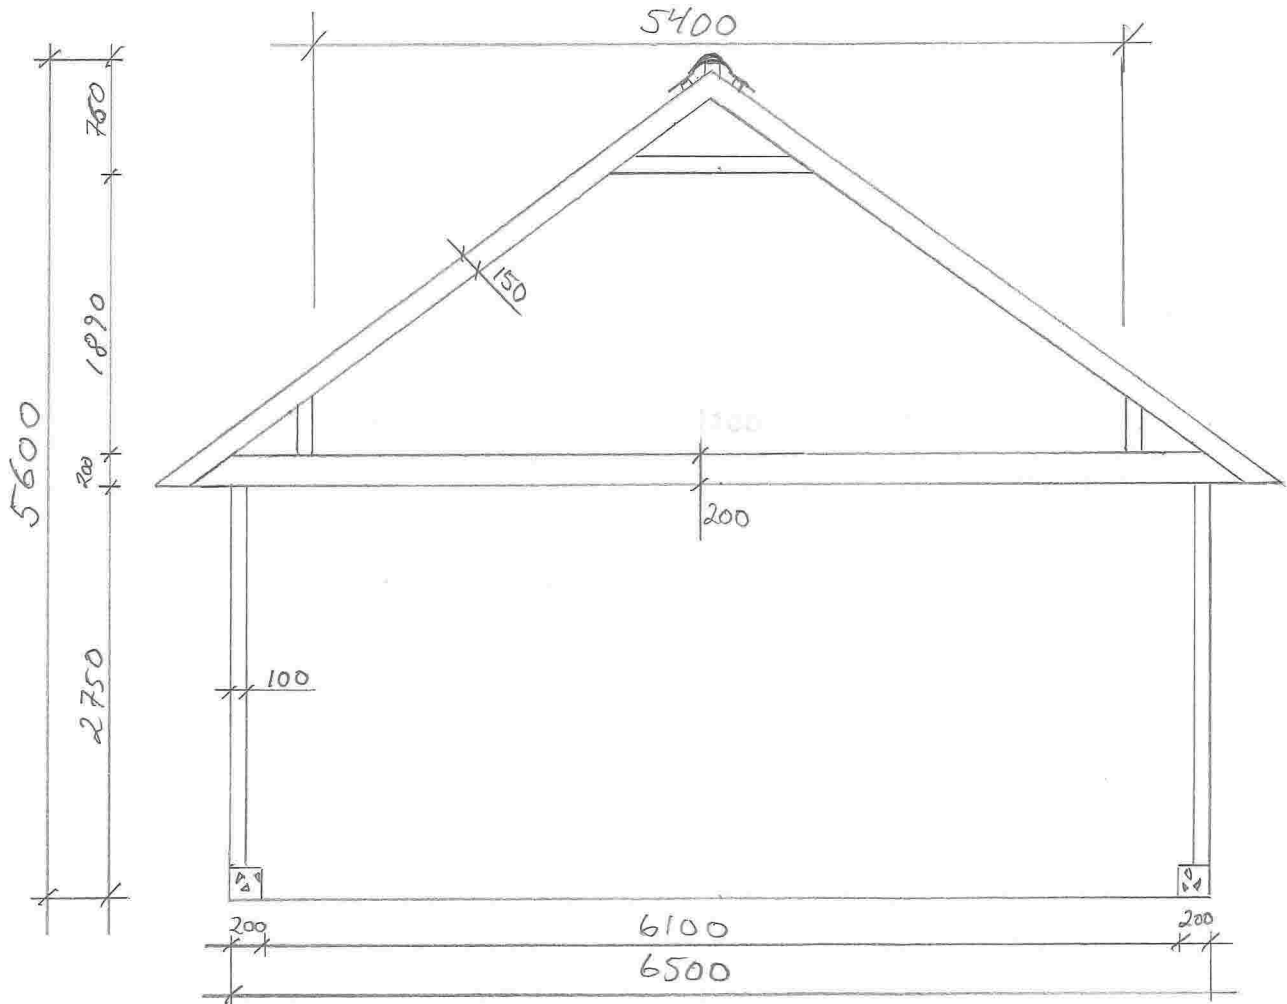

GARASJE
DALEMARKA 130 A
MÅLESTÖRRE 1:50
TEGN NR 6

GARASJE
DALEMARKA 130 A
MÅLSTOKK 1:100
TEGN NR 7

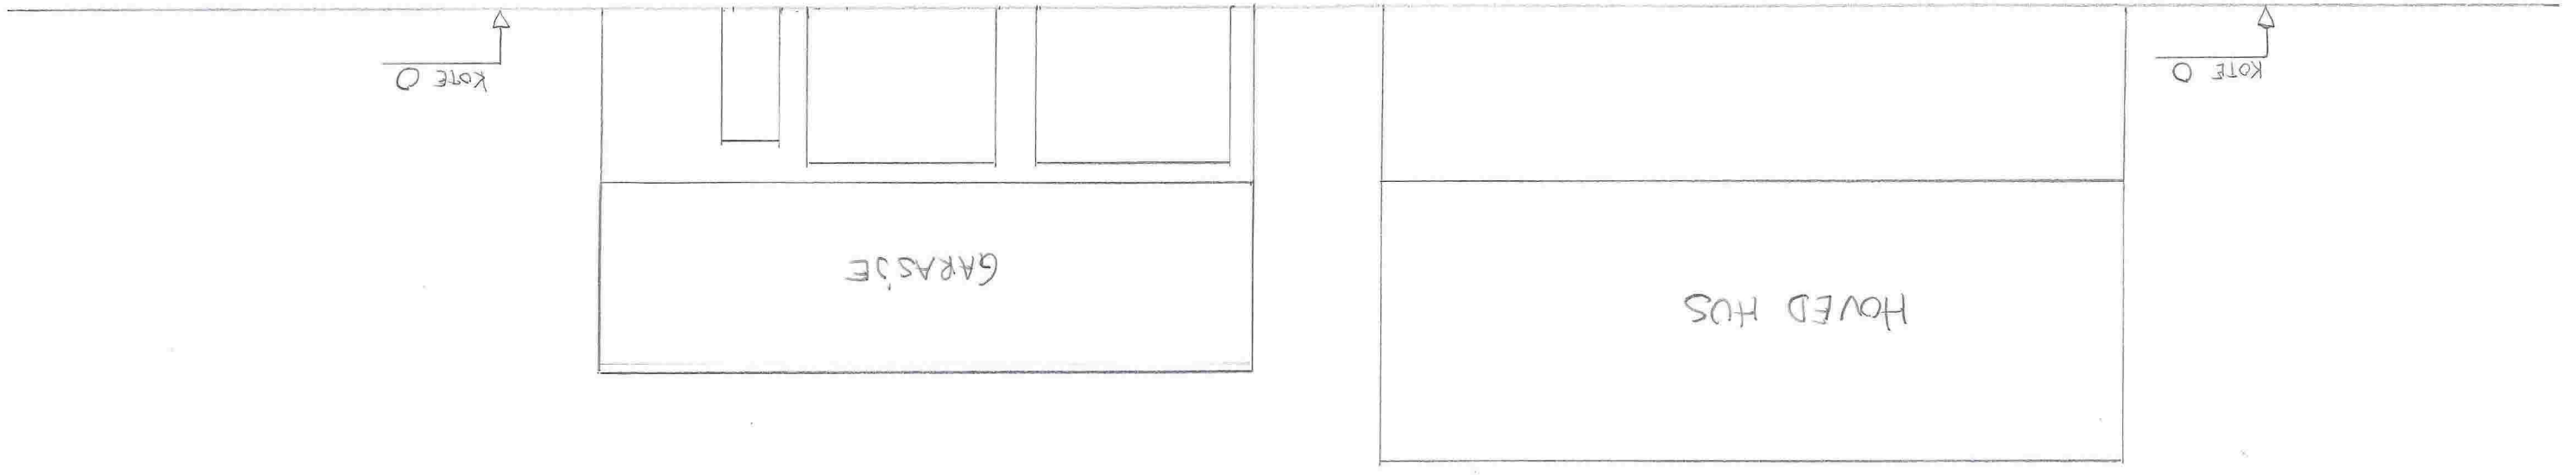

GARASJE LIGGER PÅ SAMME KOTEHØYDE SOM HOVEDHUS