



SITUASJONSKART

Gnr/Bnr: 5/10
Adresse:
Eigar/søkar: Bjørnar Fløysand

Kvalitet : FKB-B


Gjeldande plan : Kommuneplan
Planformål : LNF
Vår referanse: PAS



Målestokk: 1:1000
Dato: 29.03.2016

- Gjerde
- Usikker eigedomsgrense
- Målt eigedomsgrense
- Bolighus
- Andre bygg

Sign.

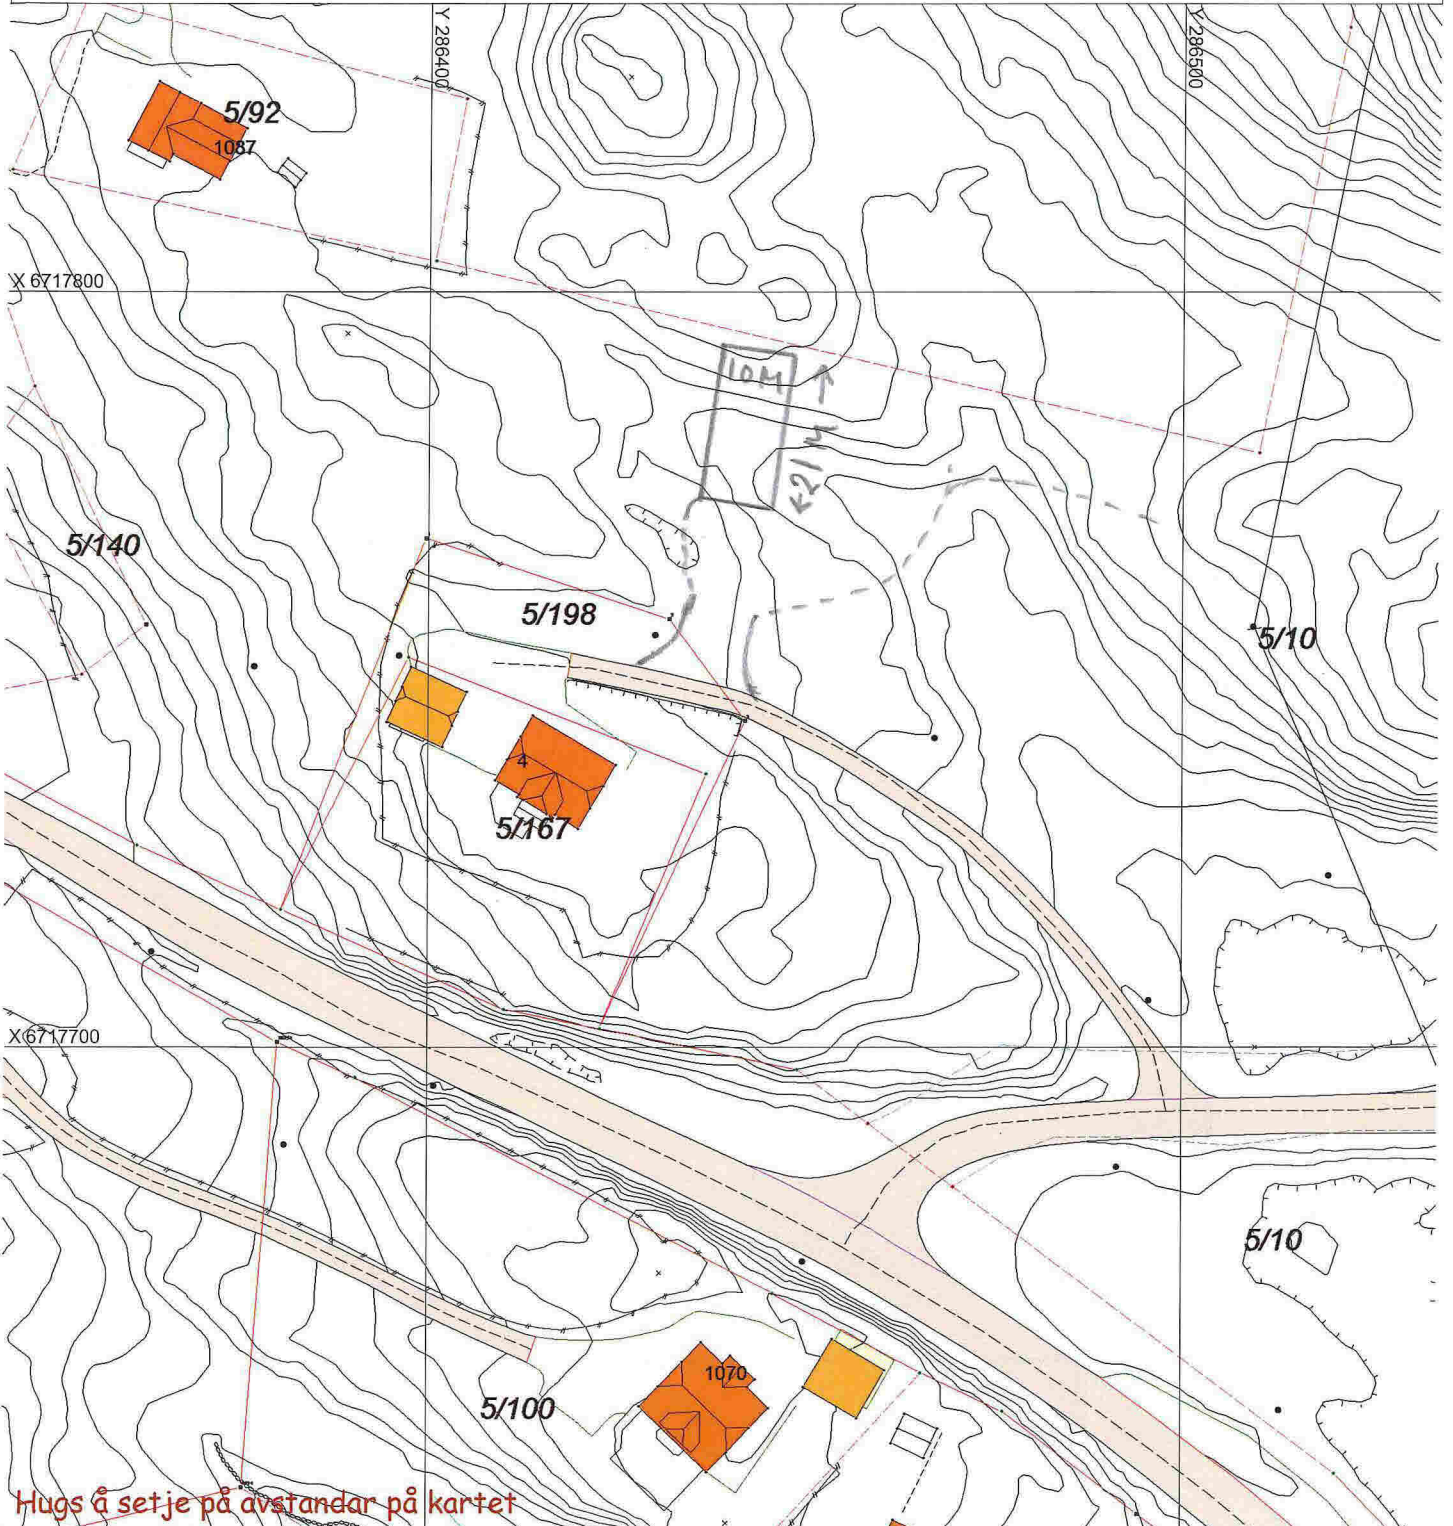

Hugs å setje på avstandar på kartet

SITUASJONSPLAN

Tiltak


Underskrift Situasjonsplan

Dato

BREDE 10 M

HØYDE 6,5 M

LENGDE 21 M

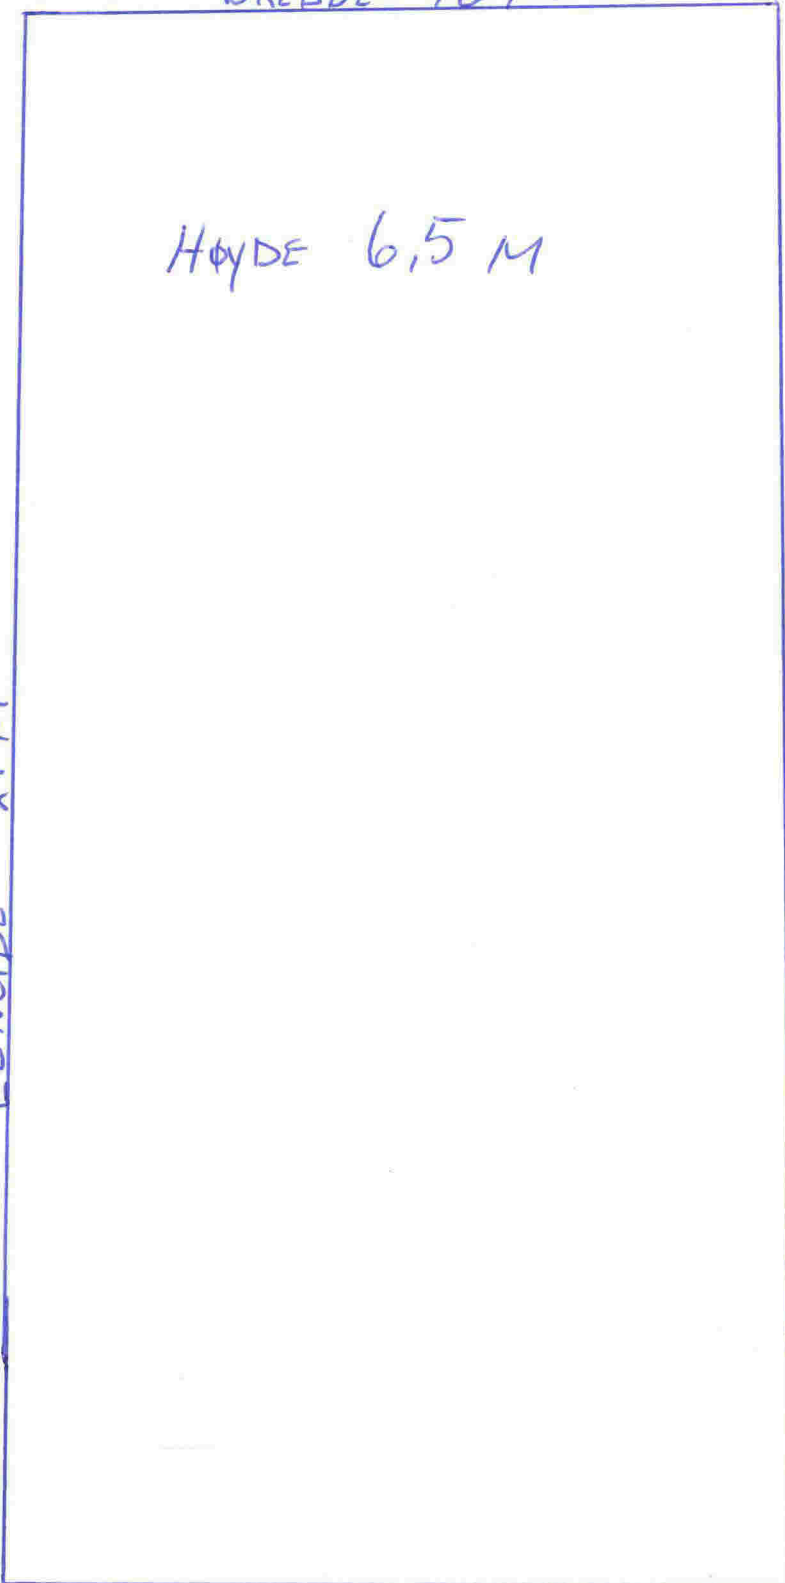




1:100

← 10 m →



GRUNDPLAN

← 21 m →

1:100

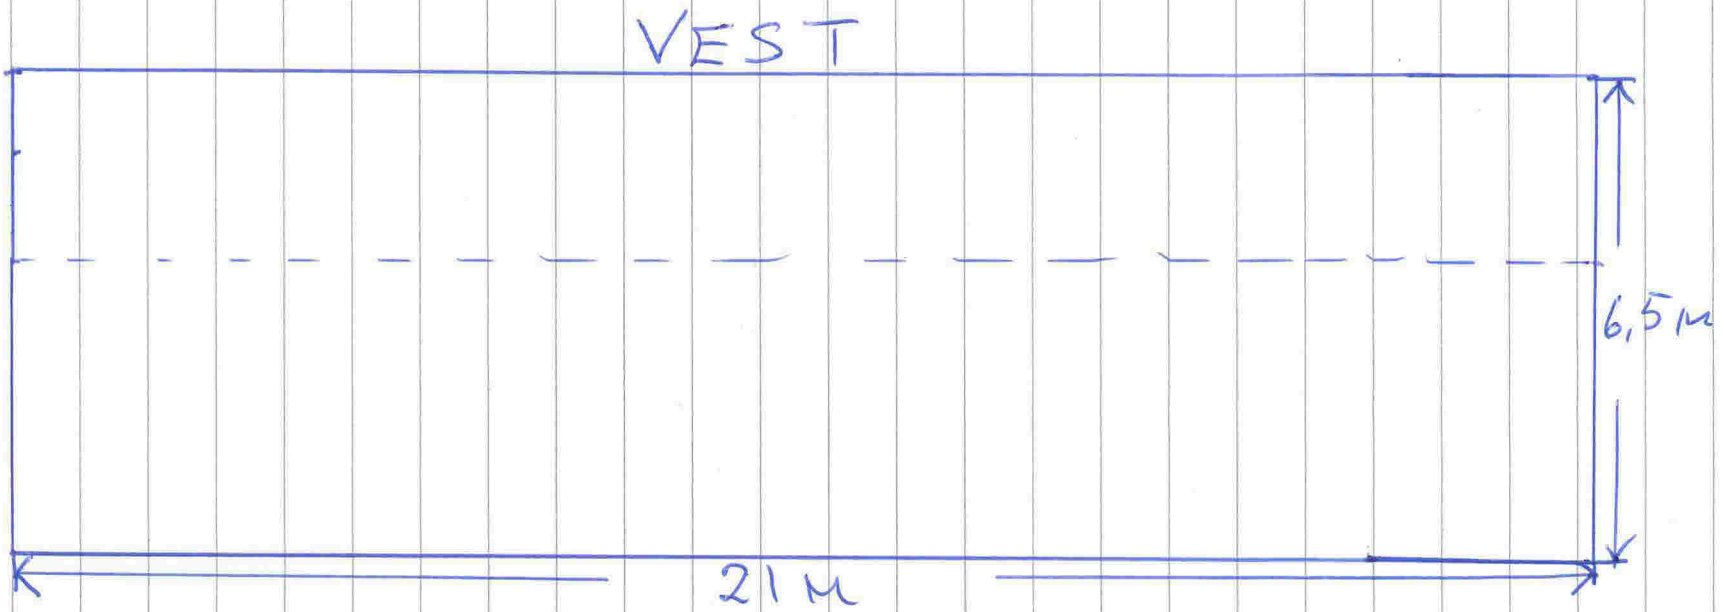

19/100

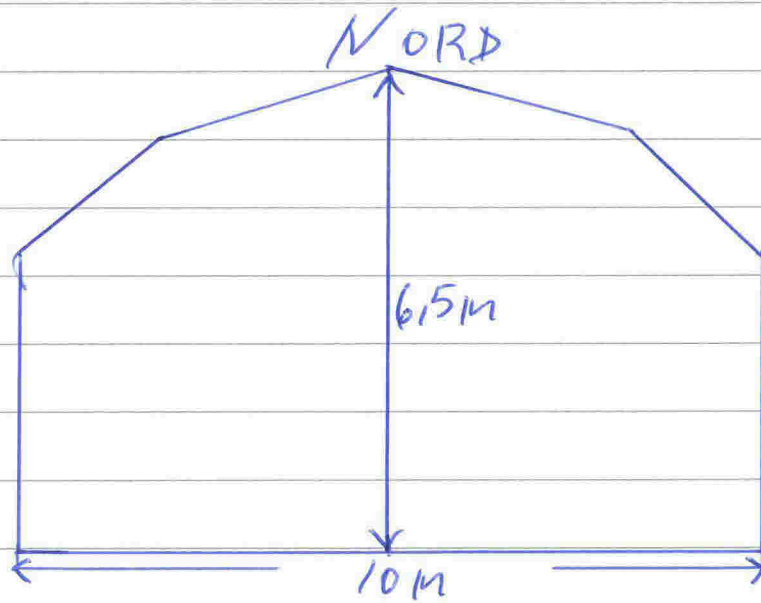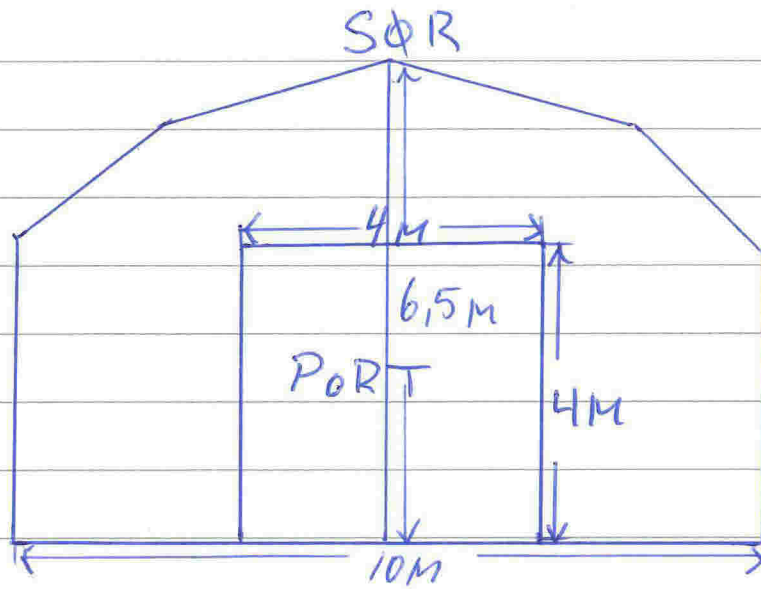

1:100