

SITUASJONSKART

Gnr/Bnr: 1/411
Adresse: Flatøyvegen 63
Eigar/søkar: Gjermund Førde Flatøy

Kvalitet : FKB-B

Gjeldande plan : Reguleringsplan
Planformål : Bustad

Vår referanse: PAS






Sign.




MELAND
KOMMUNE



Målestokk: 1:500
Dato: 05.04.2016

-  Gjerde
-  Usikker eigedomsgranse
-  Målt eigedomsgranse
-  Bolighus
-  Andre bygg

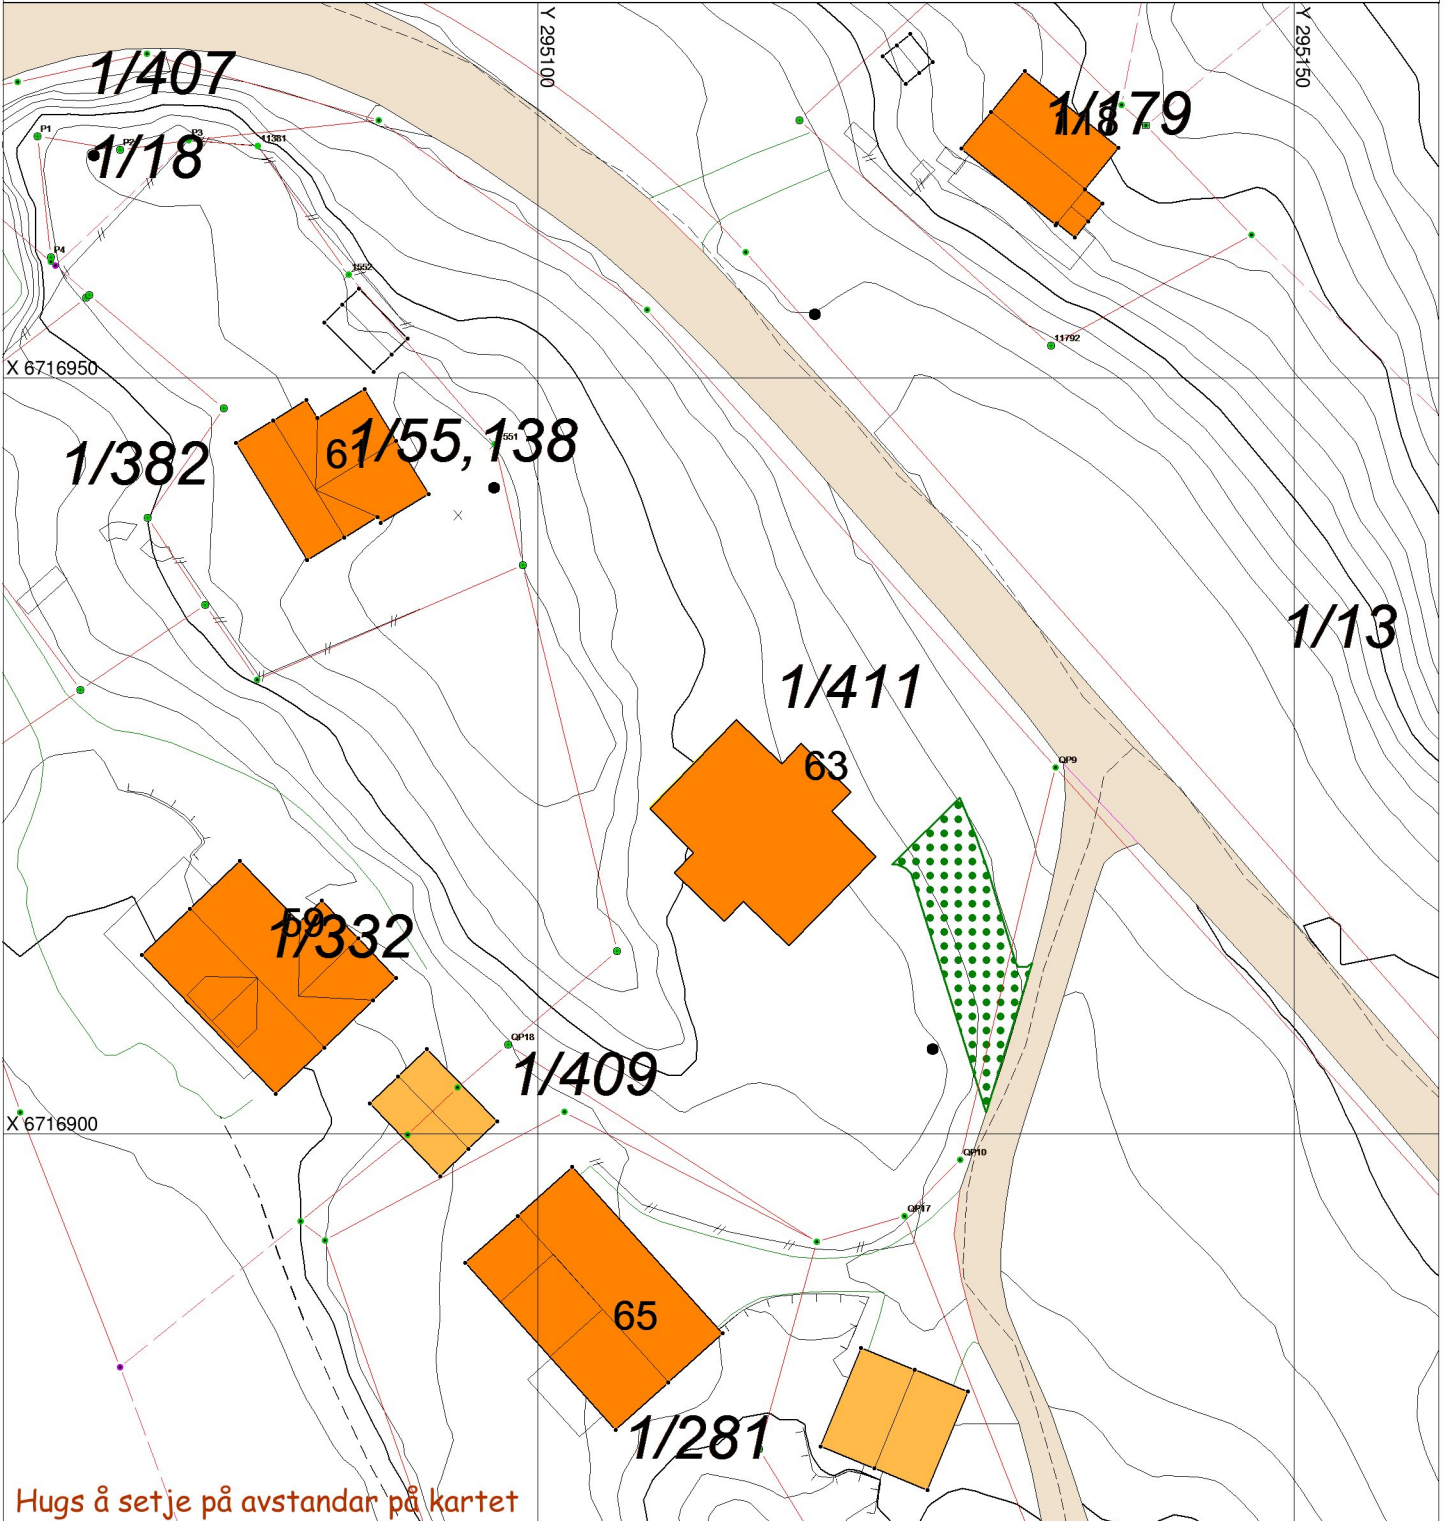

Hugs å setje på avstandar på kartet

SITUASJONSPLAN

 Tiltak

Underskrift Situasjonsplan

Dato