

Tegnforklaring

Bebyggelse og anlegg (PBL § 12-5, nr. 1)

- Bygninger generelt
- Fritidsbebyggelse

Samferdselsanlegg og teknisk infrastruktur (PBL § 12-5, nr. 2)

- Vegkant (og vegflate)

Bruk og vern av sjø og vassdrag med tilhørende strandsone (PBL § 12-5, nr. 3)

- Elv/bekk (kant og flate)
- Kystkontur

Linjesymbol

- Annet gjerde
- Byggegrense
- Byggelinje (4 meter fra grense)
- Bygning (og takkant)
- Eiendomsgrense
- Frittstående mur
- Høydekurve
- Kystkontur
- Loddrett forstøtningsmur


Punktsymbol

- Flaggstang
- Skjør over middel høyvann

Rune Krantz Underland

Ådlandsvågen
Meland

Dato 17.02.2016	Konstr./tegn Godkjent	Målestokk 1:1000	HP HILLEREN PROSJEKTERING AS
Situasjonskart Gnr: 36, Bnr: 18 Meland Kommune		Erstatning for: Erstattet av: 901	
Hensvisning:	Beregning:	Tilbygg til brygge	

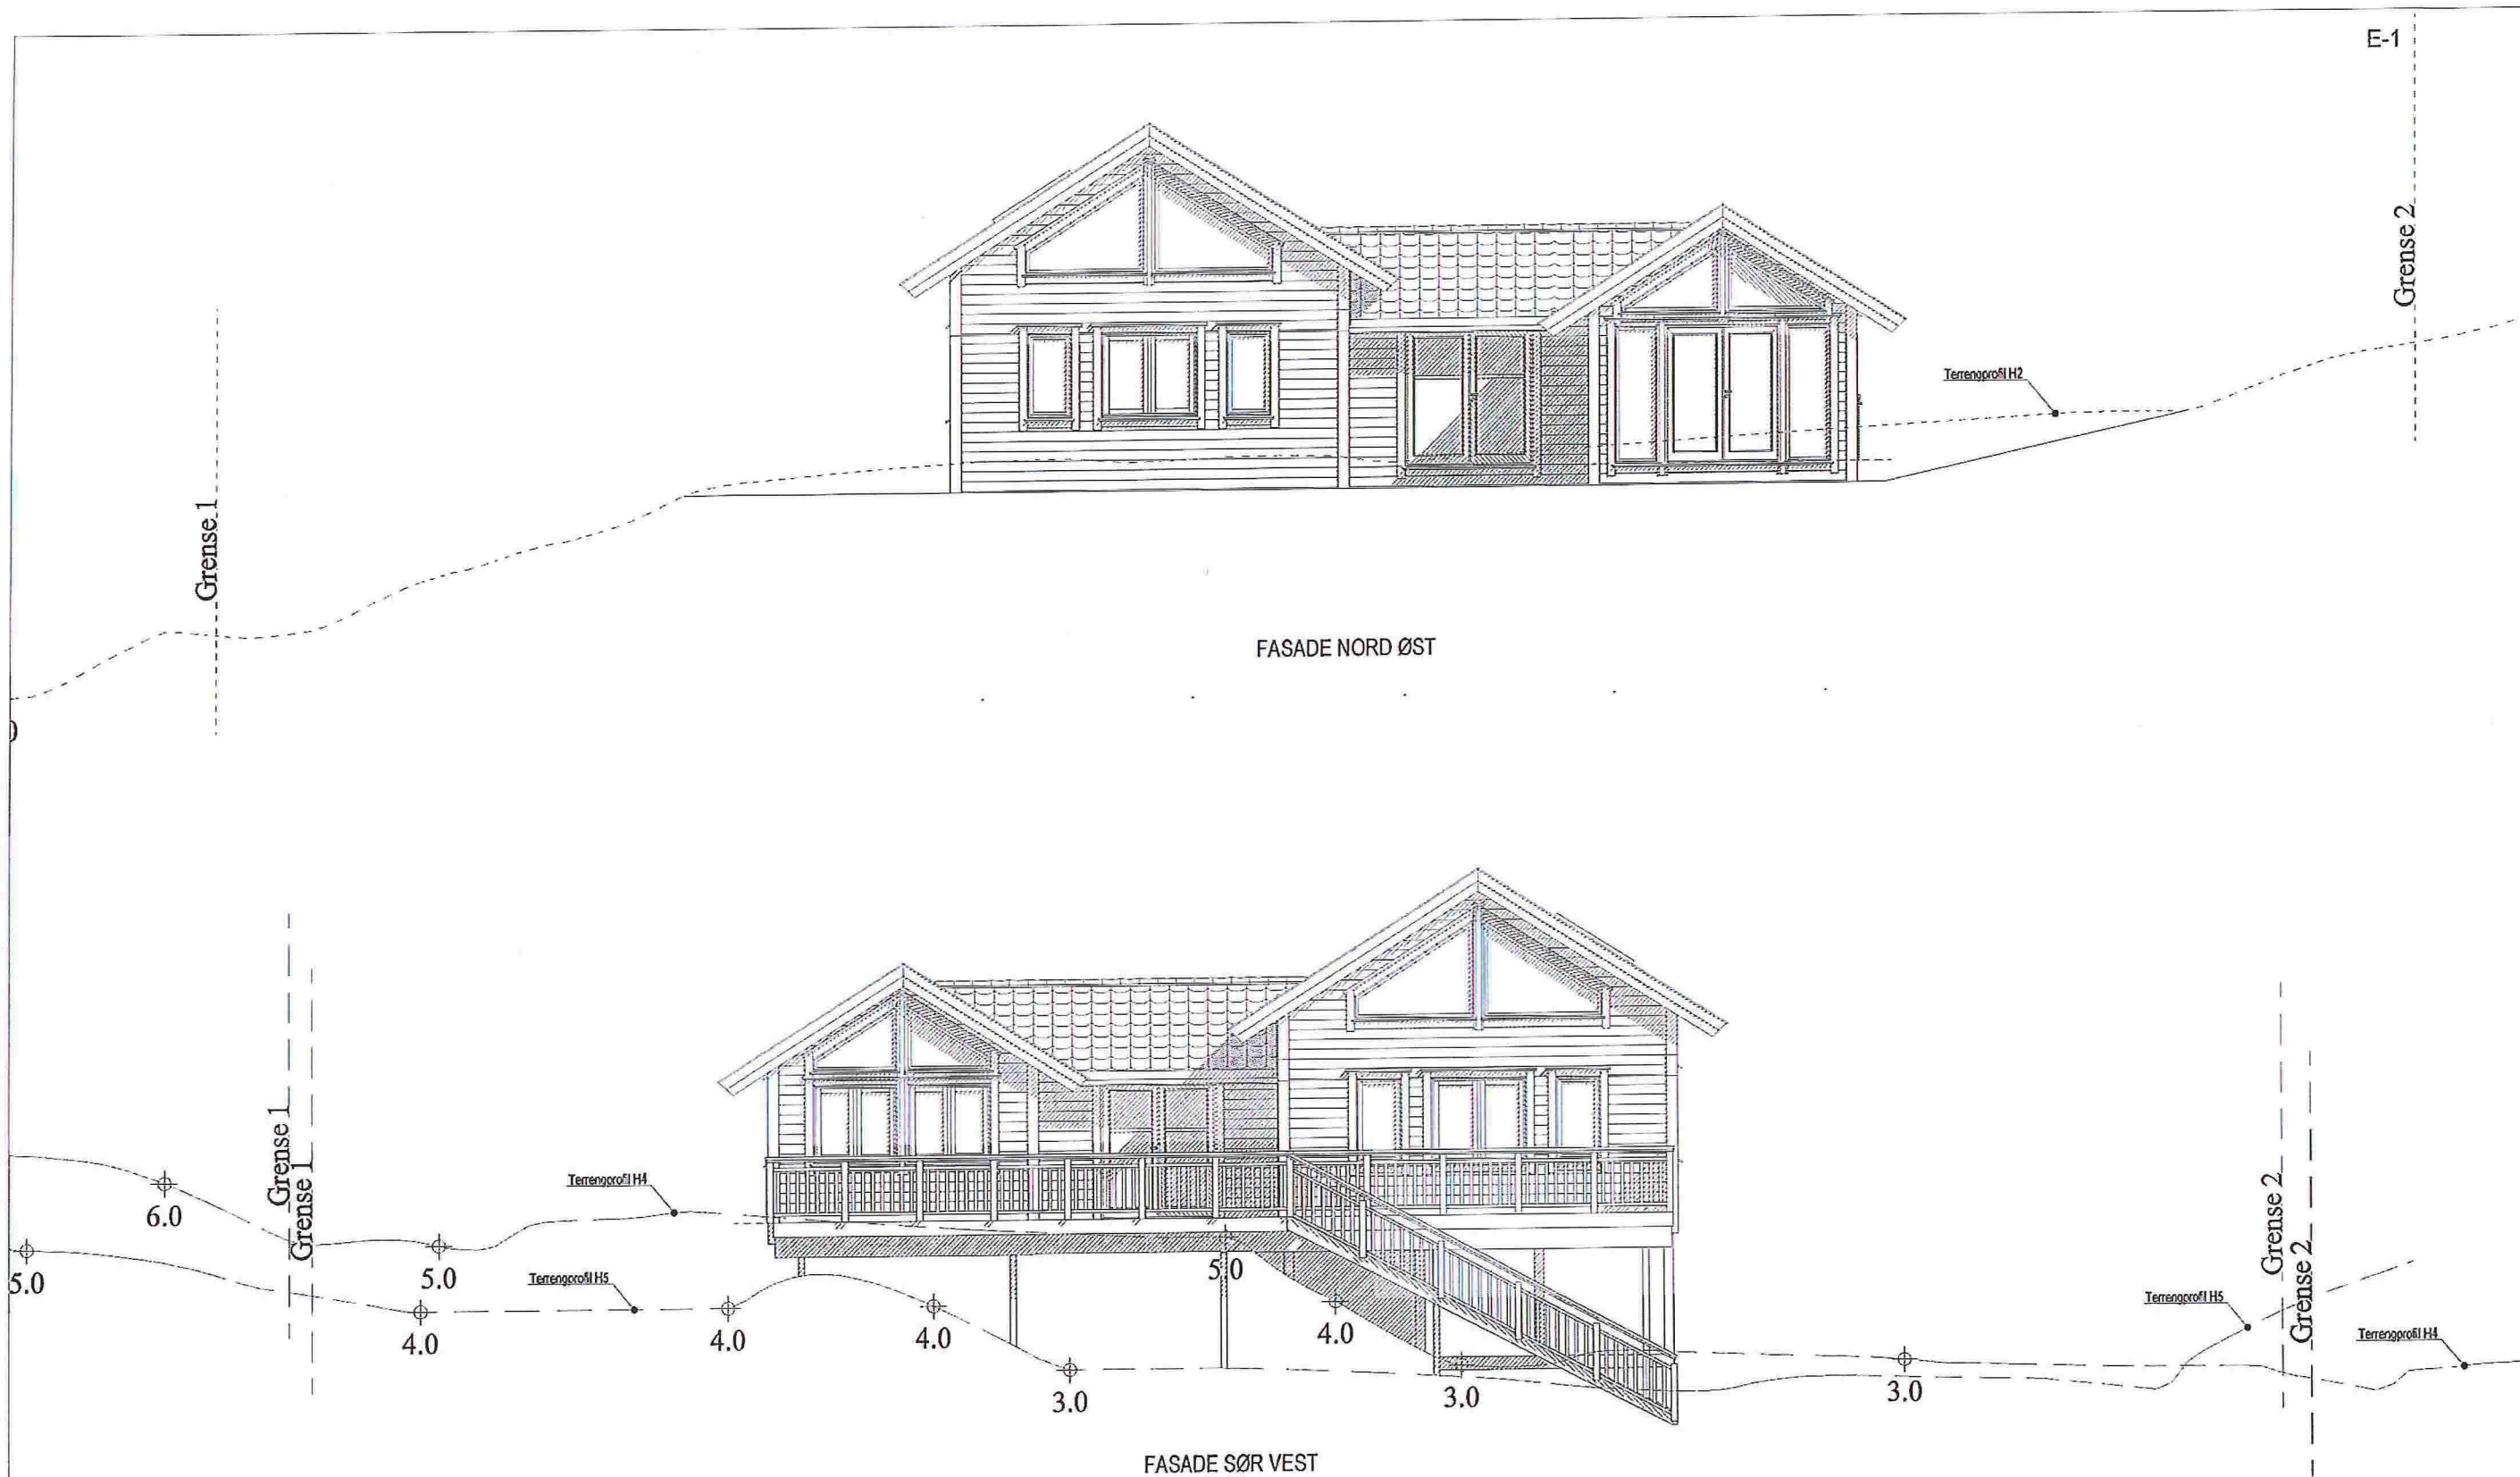

Tilbygg til hytte

DATA DESIGN SYSTEM



Tilakshaver: Rune & Peggy Krantz Underland

Byggeplass: Ådlandsvågen

Kommune: Meland

Gnr: 36 Bnr: 18 Mål: 1 : 100

Fasader

Dato: 09.02.2016


Tegn: Endre

Prosjekt nr.:

Tegn.nr: 502

Rune Krantz-Underland Hytte

Avik fra tegning til virkelighet, kan forekomme
 Tegningen er beskyttet i.h.t. lov om opphavsrett.

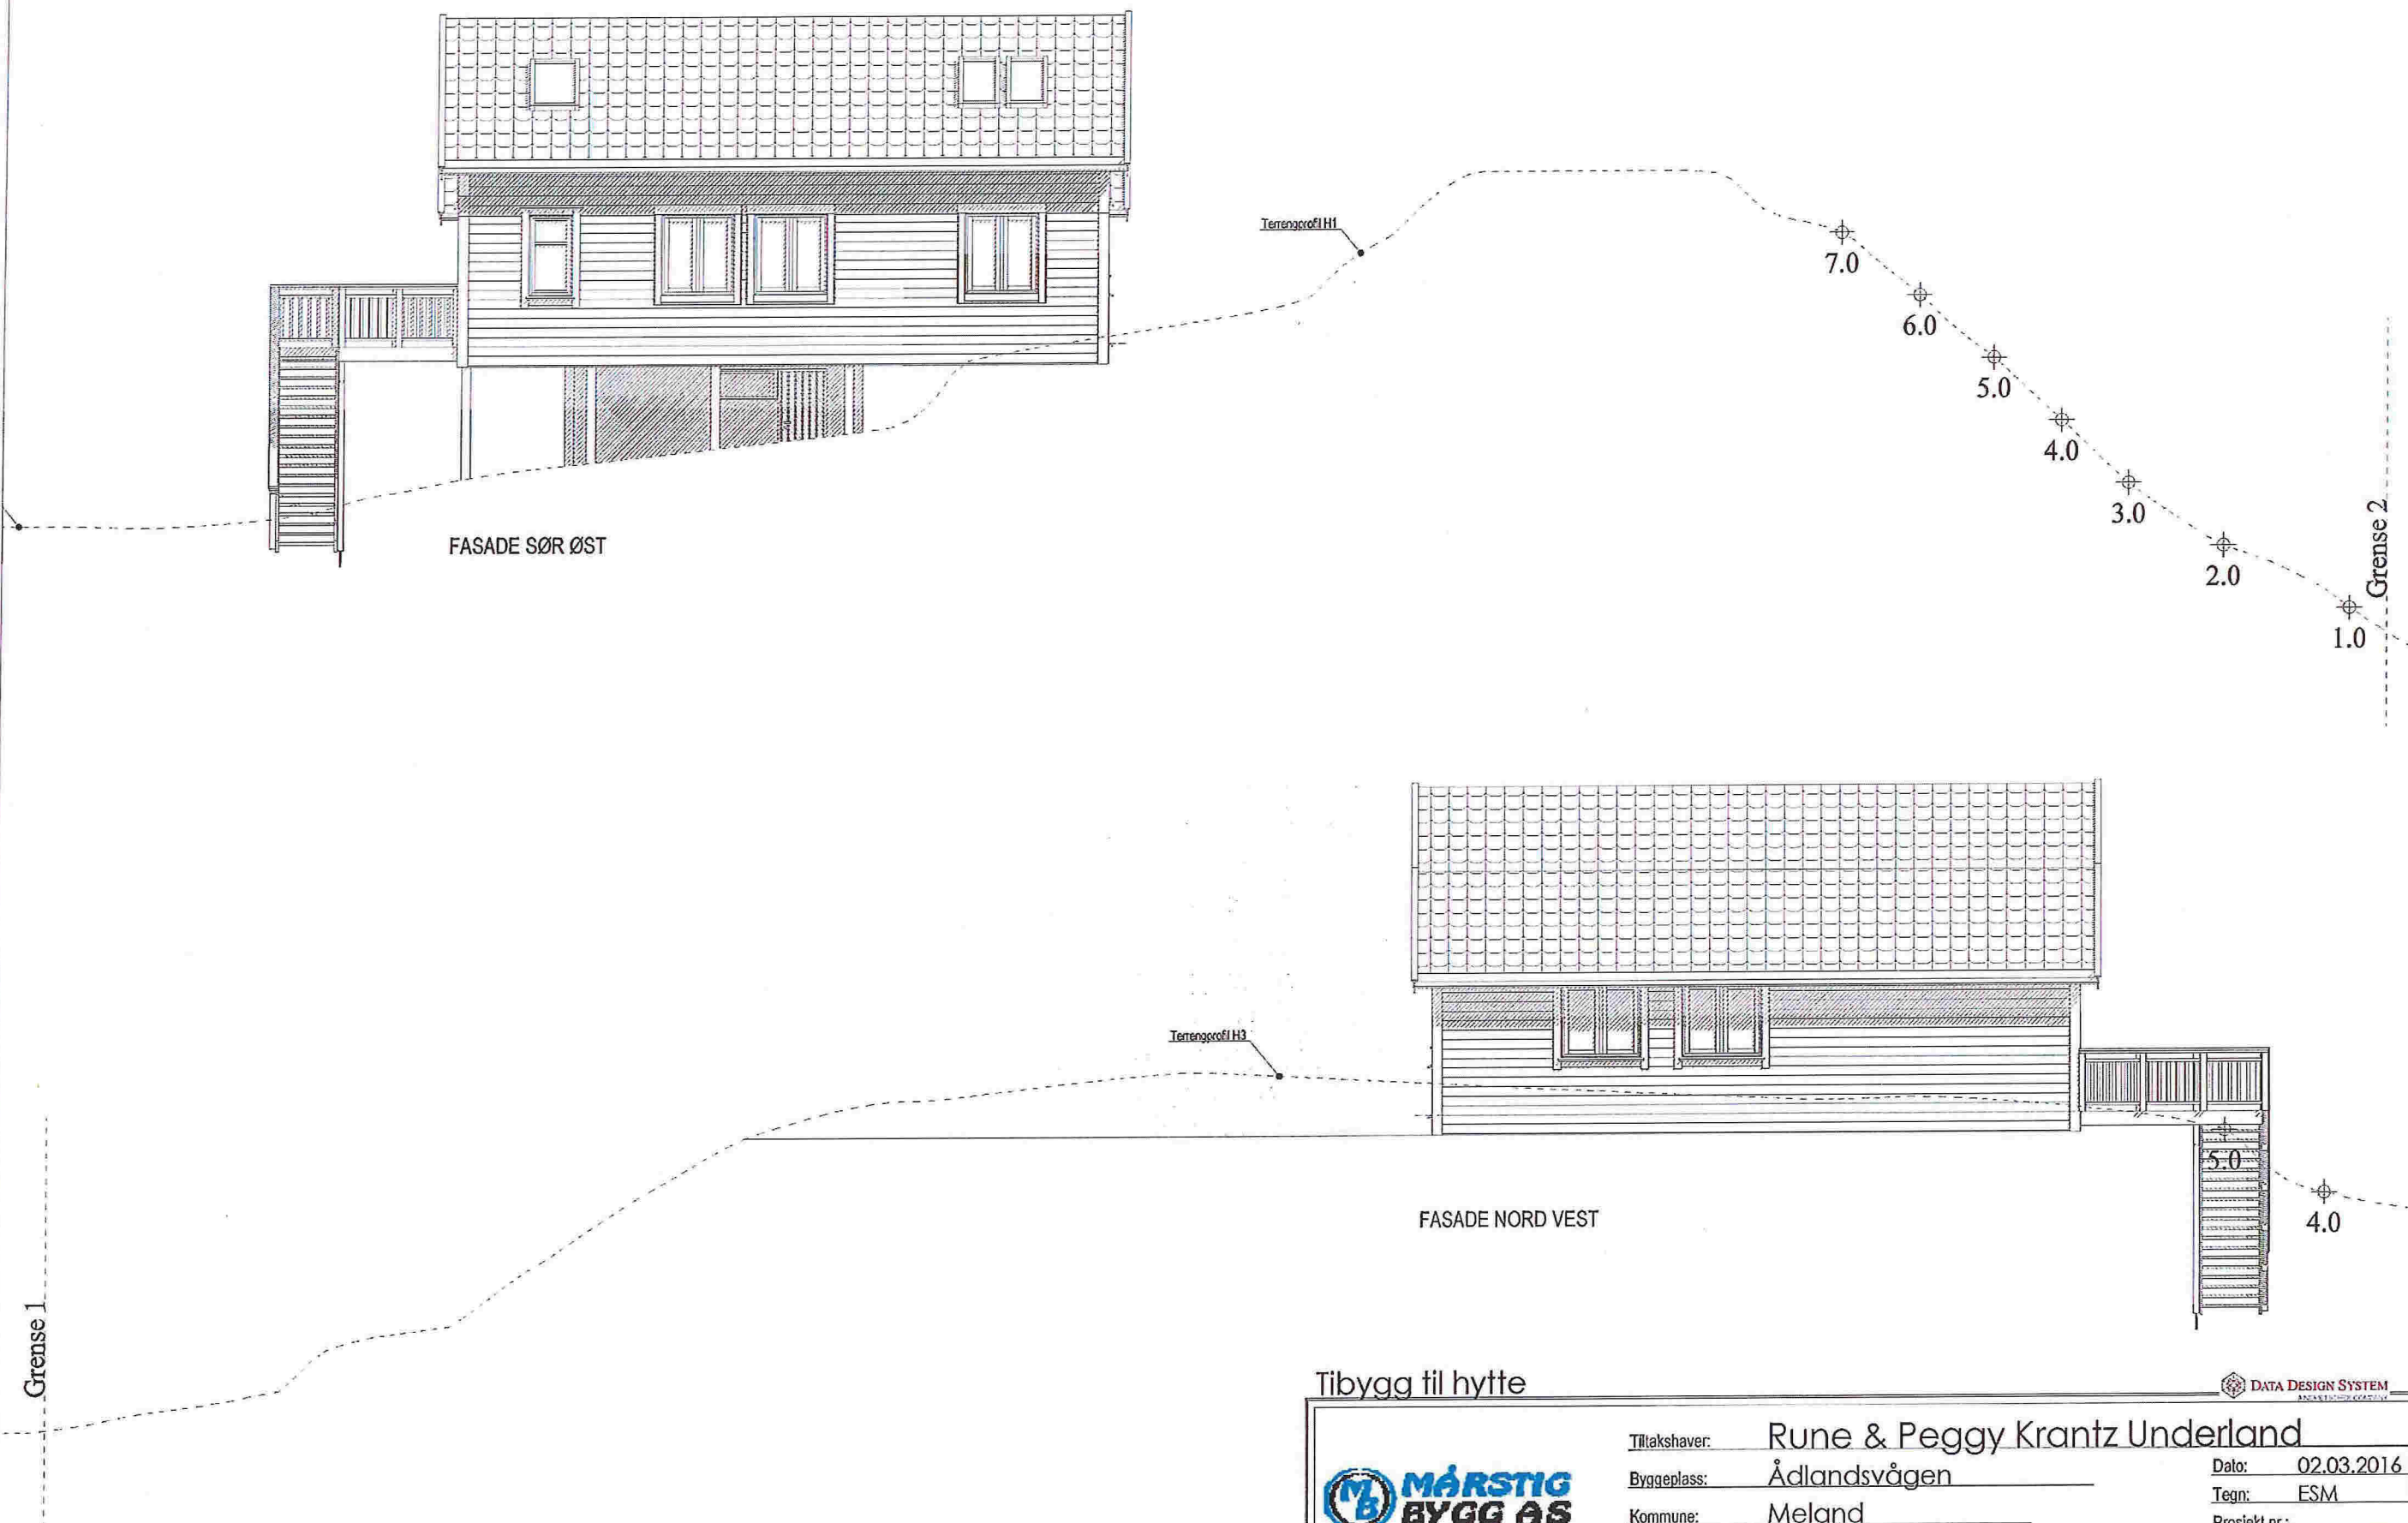

Tilbygg til hytte

DATA DESIGN SYSTEM



Tiltakshaver: Rune & Peggy Krantz Underland

Byggeplass: Ådlandsvågen

Kommune: Meland

Gnr: 36 Bnr: 18 Mål: 1:

Fasader

Dato: 02.03.2016


Tegn: ESM

Prosjekt nr.:

Tegn.nr: 510

Rune Krantz-Underland Hytte

Avik fra tegning til virkelighet, kan forekomme
 © Tegningen er beskyttet i.h.t. lov om opphavsrett.

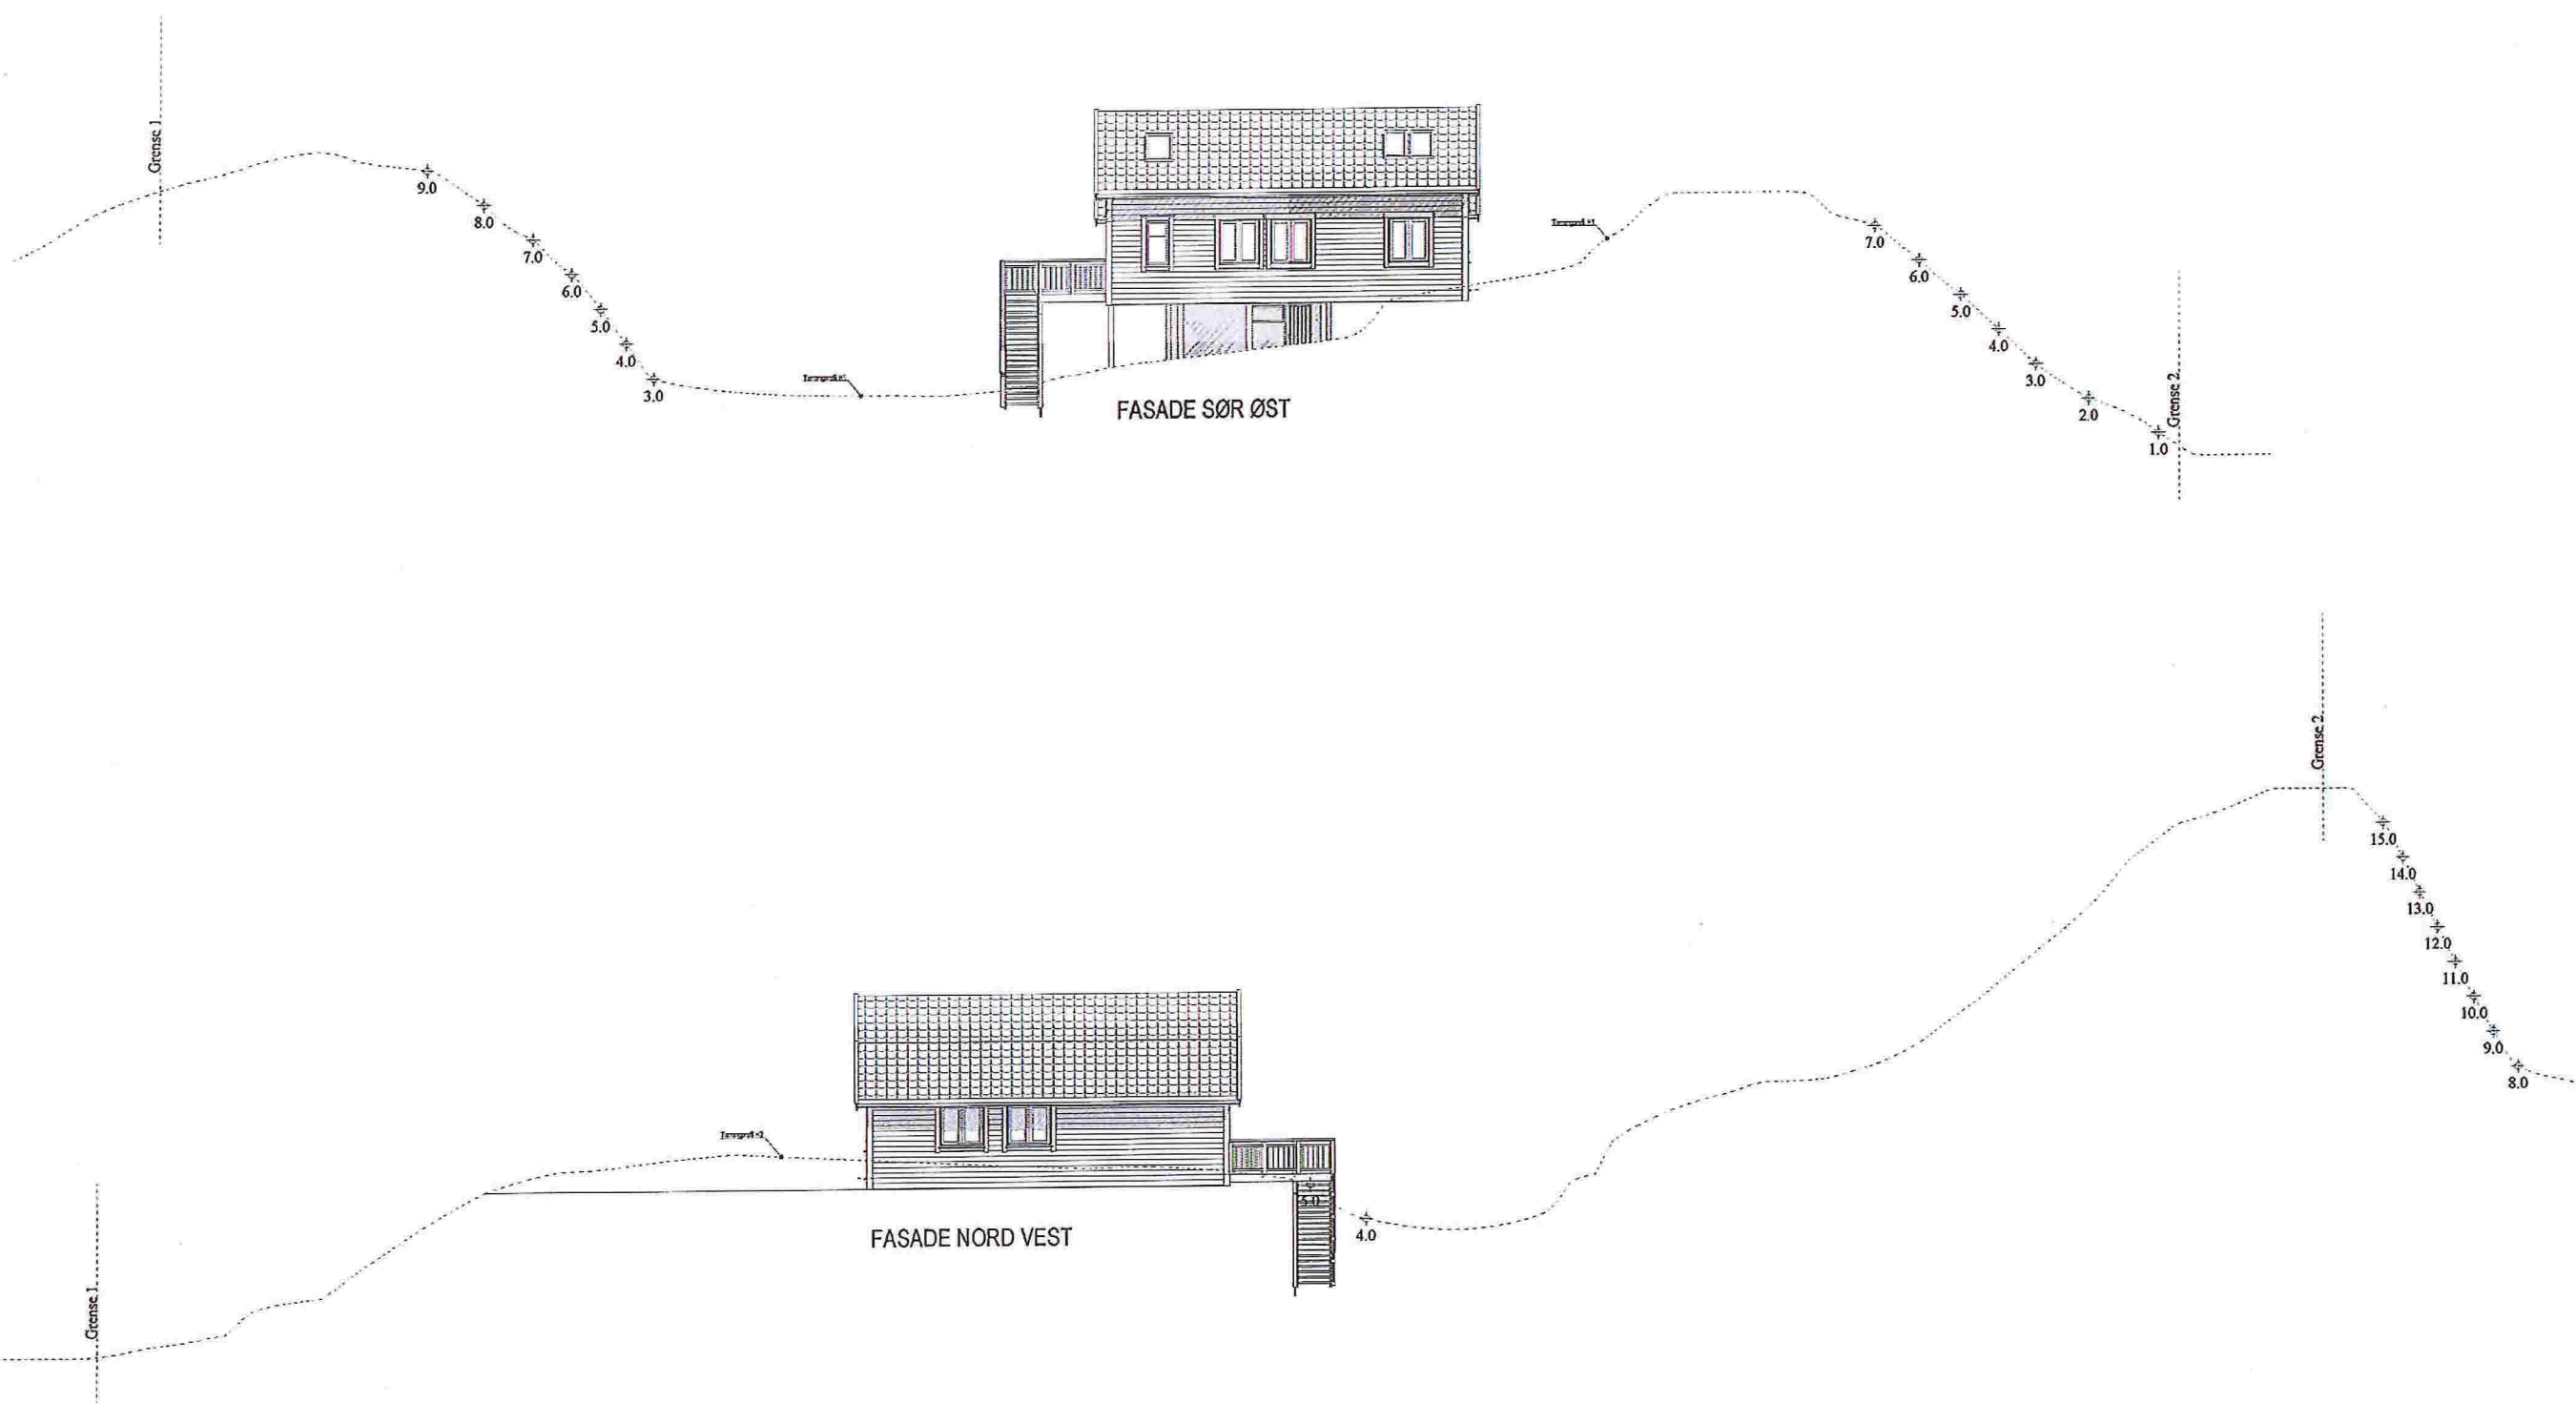


Tibygge til hytte

DATA DESIGN SYSTEM

	Tiltakshaver:	Rune & Peggy Krantz Underland	Dato:	05.04.2016
	Byggeplass:	Ådlandsvågen	Tegn:	ESM
	Kommune:	Meland	Prosjekt nr.:	
	Gnr. 36 Bnr. 18 Mål: 1 : 200		Tegn.nr.:	511
	Fasader		Rune Krantz-Underland Hytte	

Avik fra tegning til virkelighet, kan forekomme
Tegningen er beskyttet i.h.t. lov om opphavsrett.

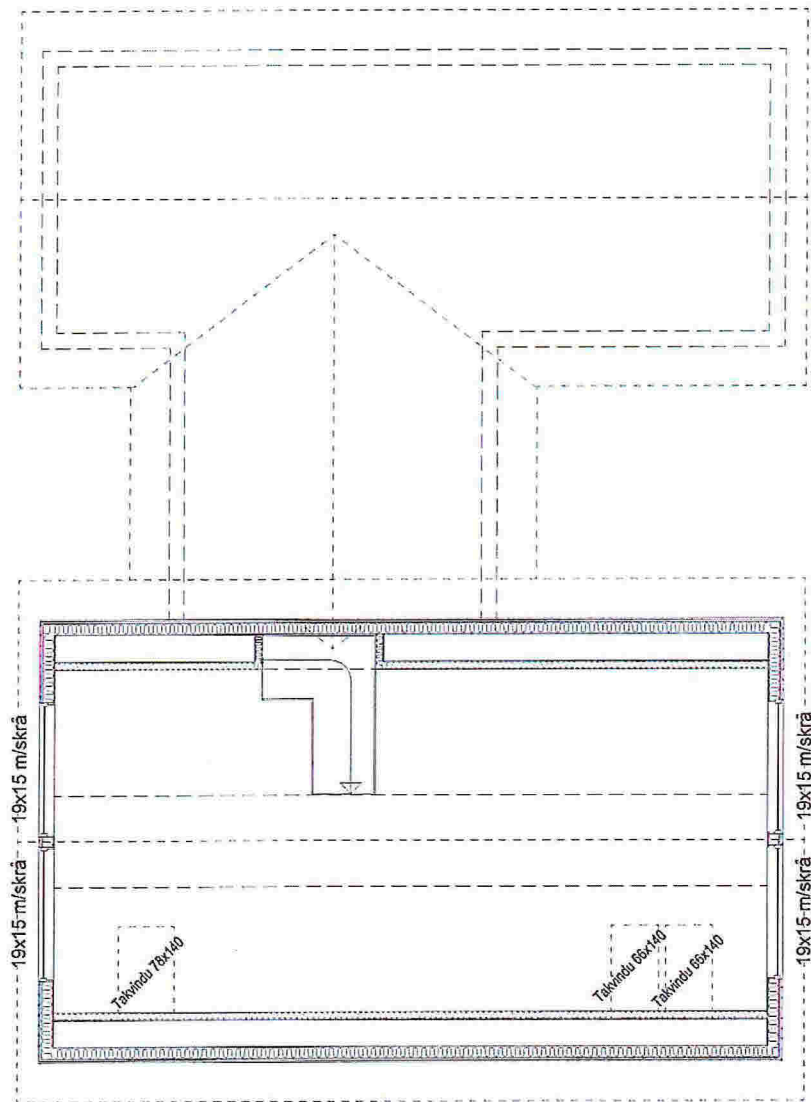

Hems

Tibygge til hytte

DATA DESIGN SYSTEM
ANSKETSERIE 000000

HP HILLEREN
PROSJEKTERING AS

Tiltakshaver: Rune & Peggy Krantz Underland

Byggeplass: Ådlandsvågen

Kommune: Meland

Gnr. 36 Bnr. 18 Mål: 1:

Plan

Dato: 05.04.2016



Tegn: ESM

Prosjekt nr.:

Tegn.nr: 512

Avik fra tegning til virkellighet, kan forekomme
© Tegningen er beskyttet i.h.t. lov om opphavsrett

Rune Krantz-Underland Hytte

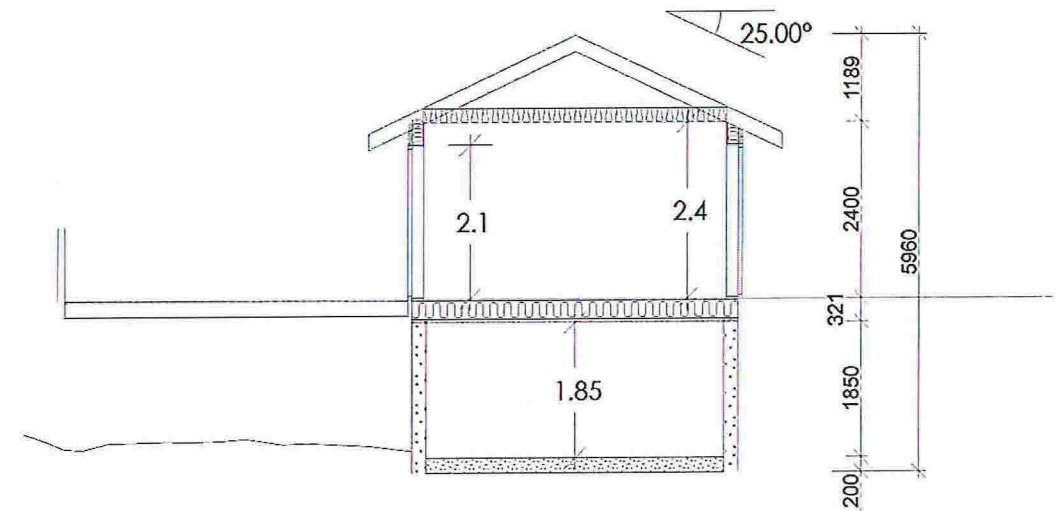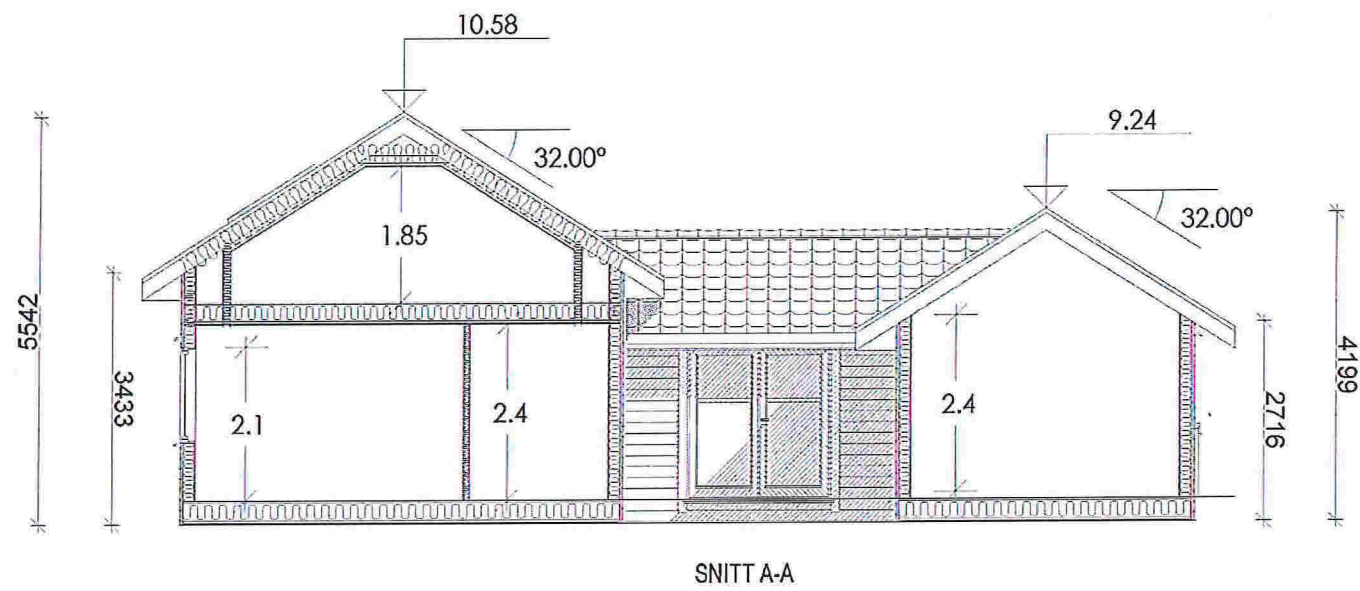

Tibygge til hytte

DATA DESIGN SYSTEM



Tiltakshaver: Rune & Peggy Krantz Underland

Byggeplass: Ådlandsvågen

Kommune: Meland

Gnr: 36 Bnr: 18 Mål: 1 :

Snitt

Dato: 29.06.2015


Tegn: ESM

Prosjekt nr.:

Tegn.nr: 507


Rune Krantz-Underland Hytte

Avik fra tegning til virkelighet, kan forekomme
Tegningen er beskyttet LHL kv om opphavsrett.

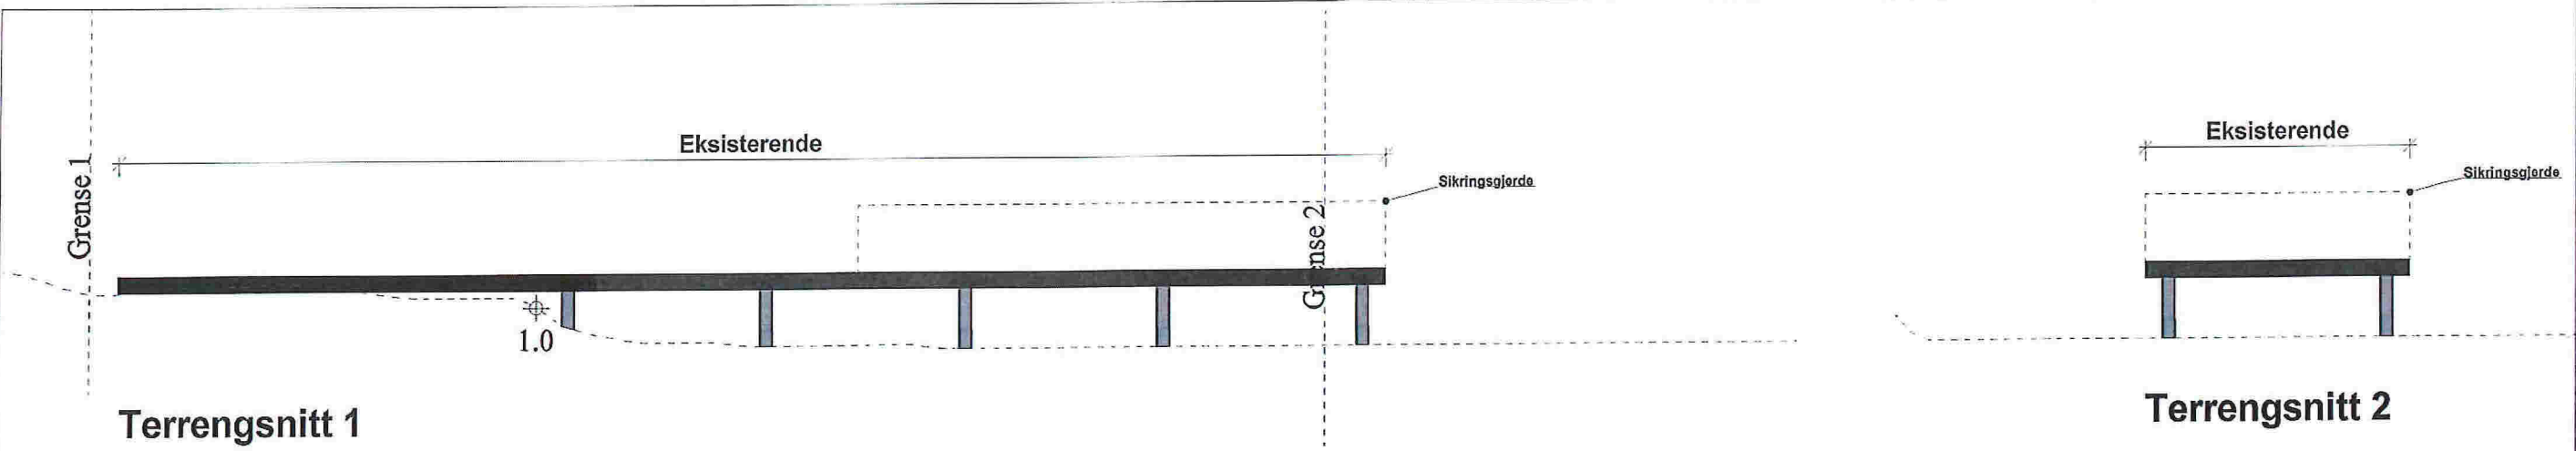


Terrengsnitt 1


Terrengsnitt 2

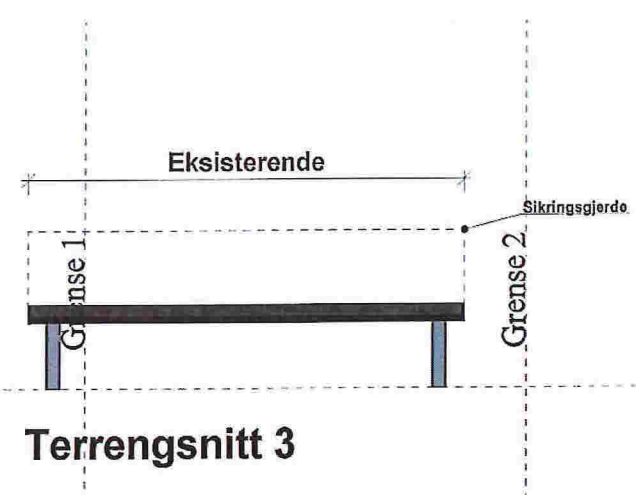


Terrengsnitt 3

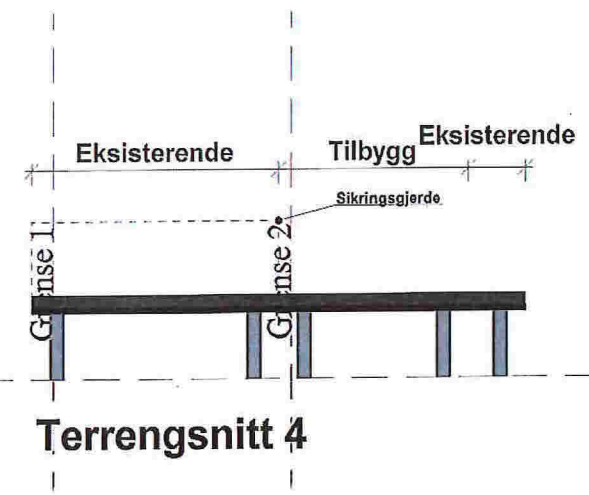

Terrengsnitt 4

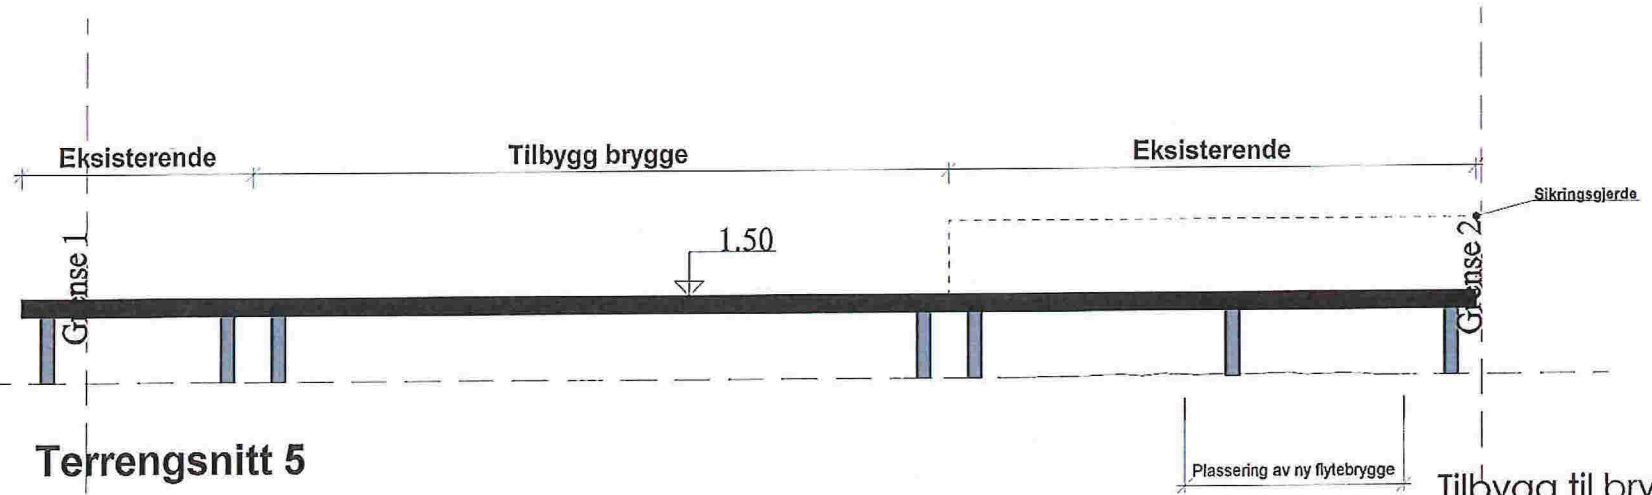


Terrengsnitt 5

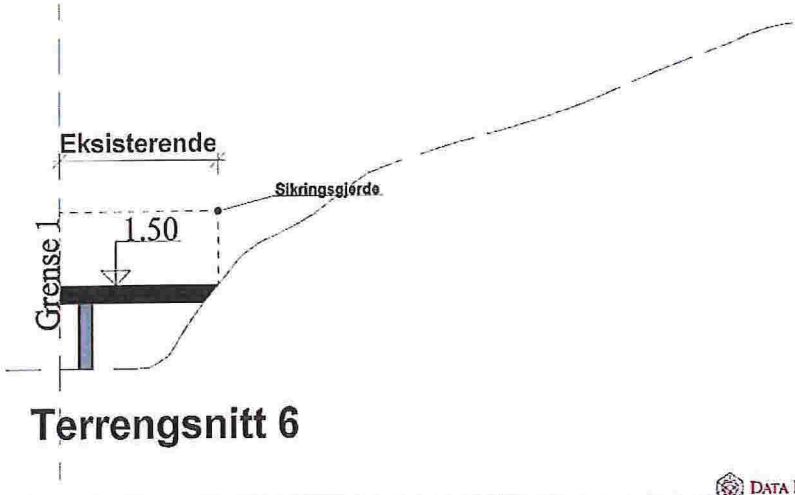


Terrengsnitt 6

	Tiltakshaver:	Rune Krantz Underland	Dato:	17.02.2016	
	Byggeplass:	Ådlandsvågen	Tegn:	SCKK	
	Kommune:	Meland	Prosjekt nr.:	16-013	
	Gnr:	36	Bnr:	18	
	Mål:	1 : 100		Tegn.nr:	501
	Terrangsnitt	Aadlandsvaagen			

Avik fra tegning til virkelighet, kan forekomme
 Tegningen er beskyttet i.h.t. lov om opphavrett.

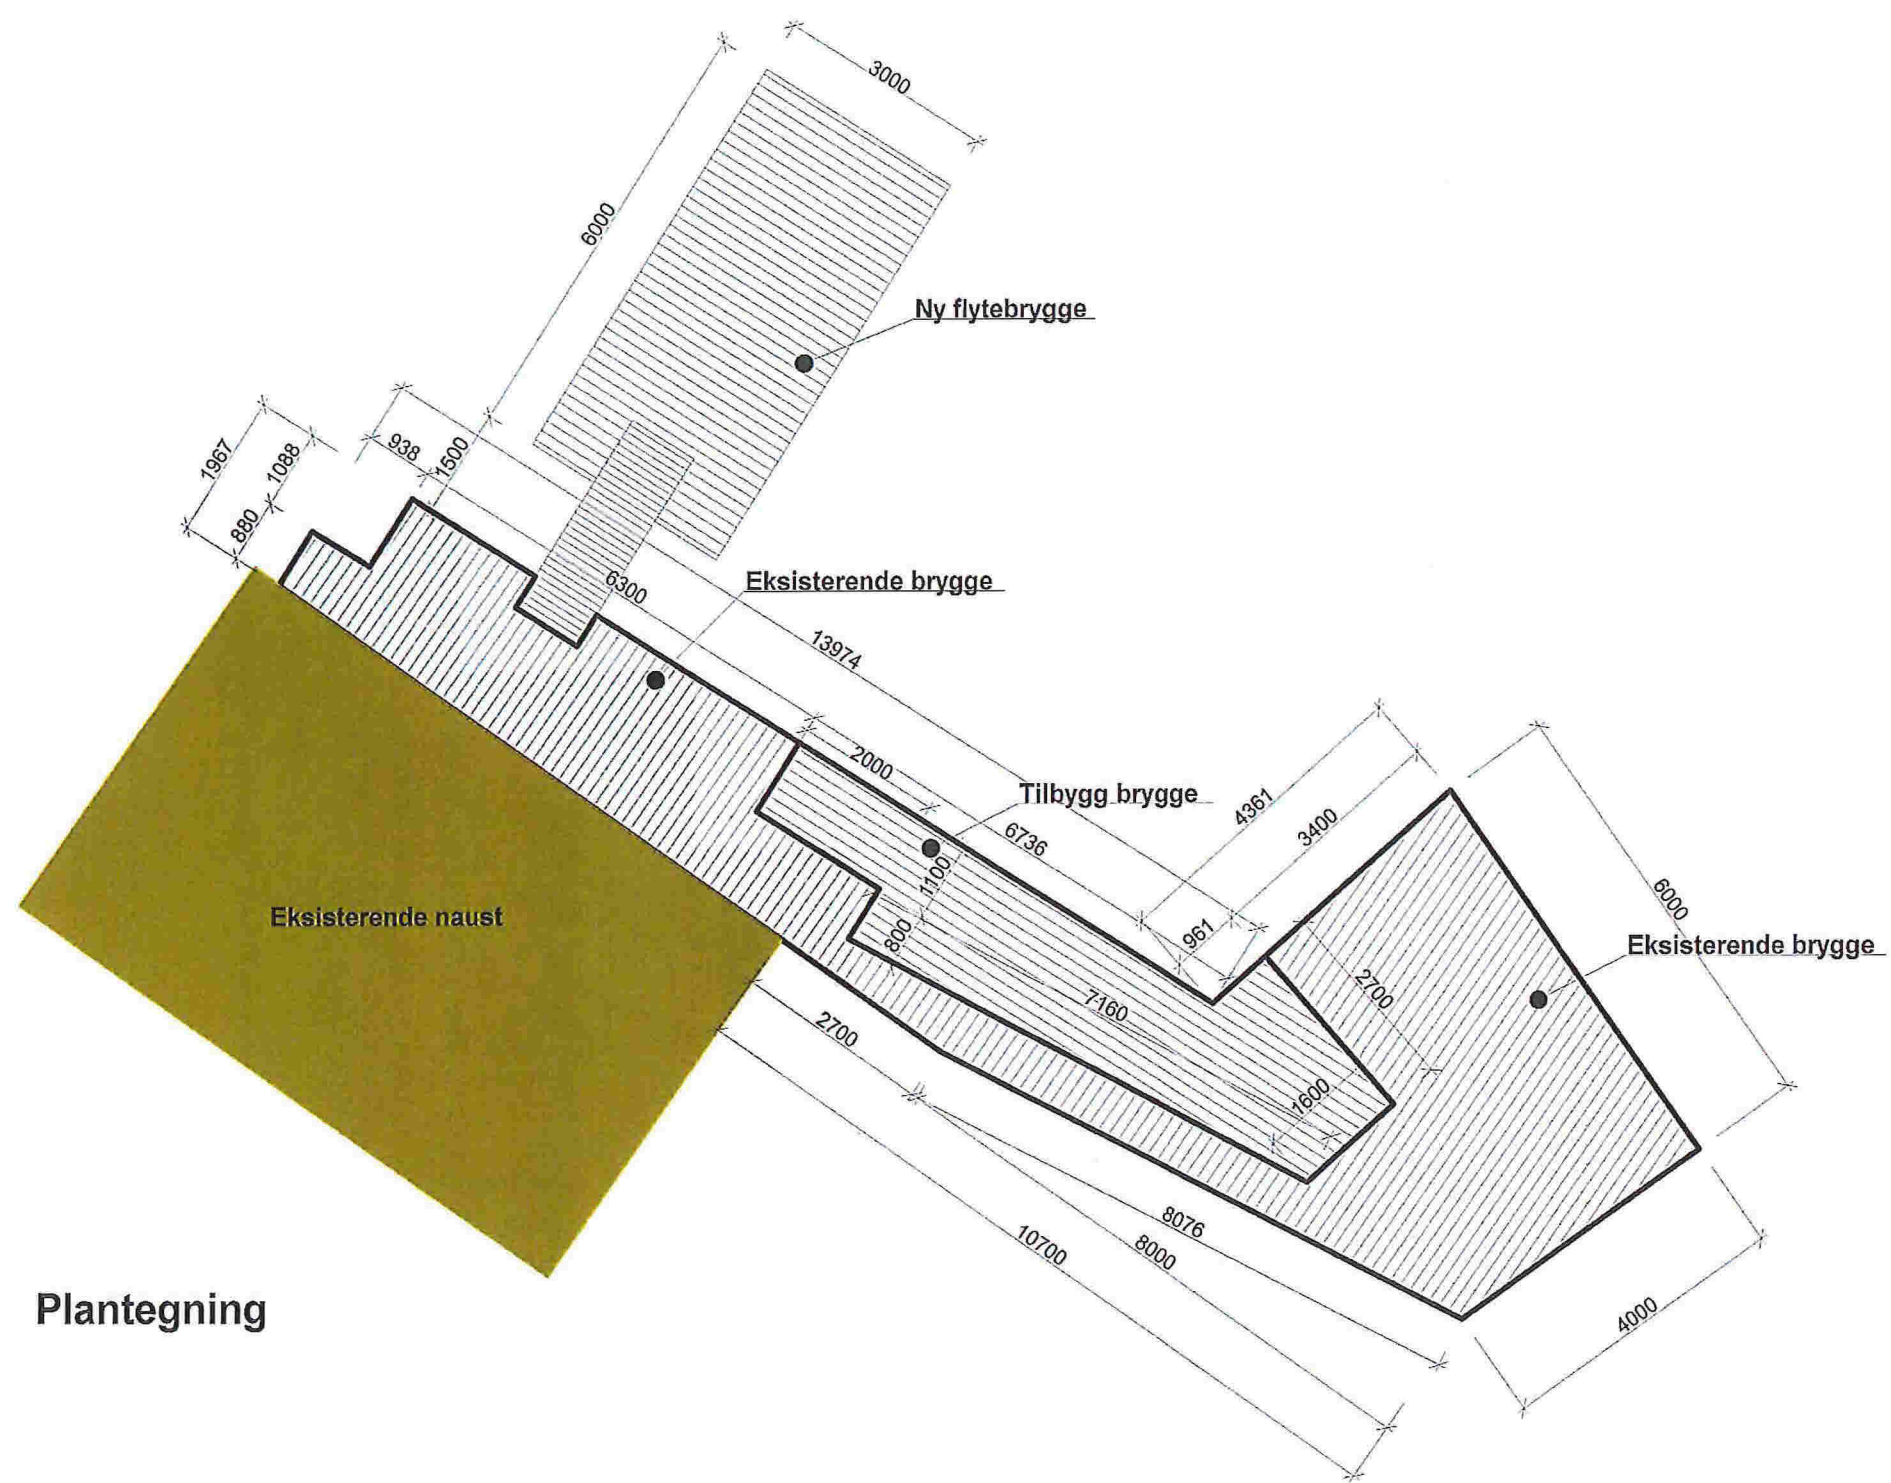

Plantegning

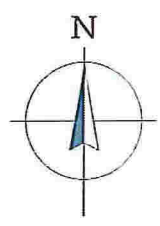


Tilbygg til brygge




	Tiltakshaver:	Rune Krantz Underland	Dato:	17.02.2016
	Byggeplass:	Ådlandsvågen	Tegn:	SCKK
	Kommune:	Meland	Prosjekt nr.:	16-013
	Gnr. 36 Bnr. 18 Mål: 1 : 100 (A3)		Tegn.nr.:	502
	Plantegning			Ådlandsvågen


Avik fra tegning til virkelighet, kan forekomme
 Tegningen er beskyttet i.h.t. lov om opphavsrett.

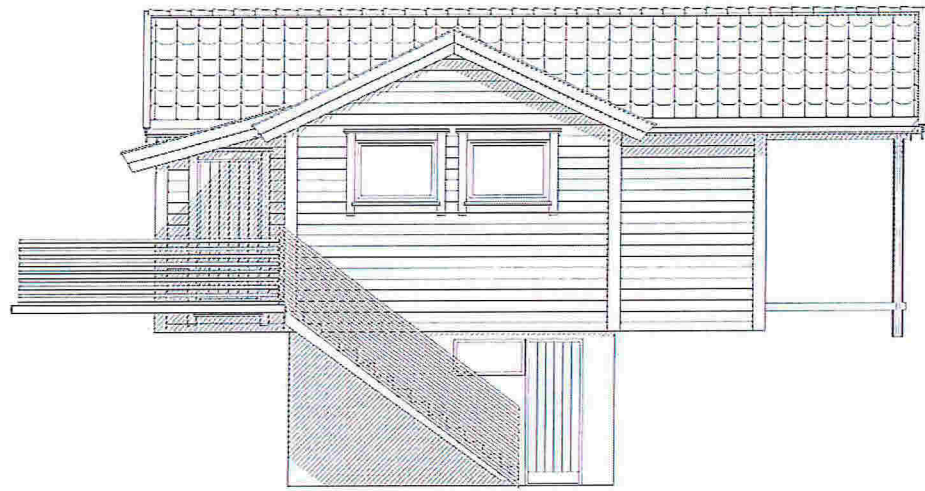


FASADE SØR ØST

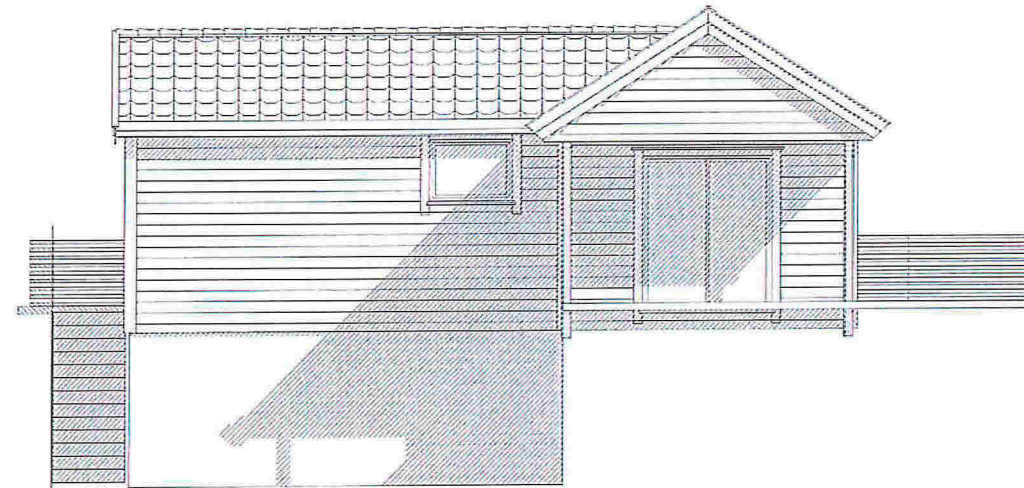

FASADE NORD ØST

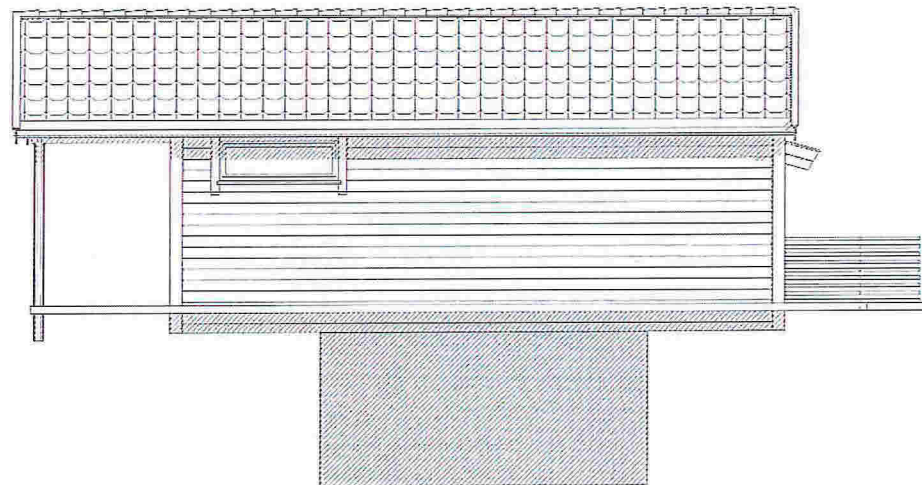

FASADE NORD VEST

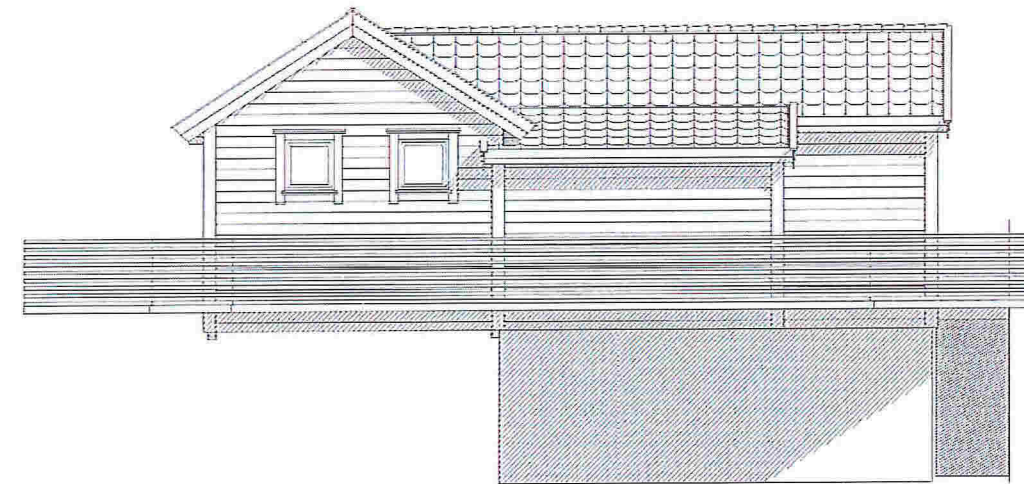



FASADE SØR VEST

Rune Krantz-Underland & Peggy Krantz Underland Hytte - **EKSISTERENDE** DATA DESIGN SYSTEM



Tiltakshaver:	Rune Krantz-Underland & Peggy Krantz Underland	Dato:	
Byggeplass:	Ådlandsvågen	Tegn:	
Kommune:	Meland	Prosjekt:	Rune Krantz-Underland
Gnr: 36	Bnr: 18	Mål: 1 : 100	Tegn.nr: 502
Fasader		© Tegningen er beskyttet i h.t. lov om opphavsrett.	

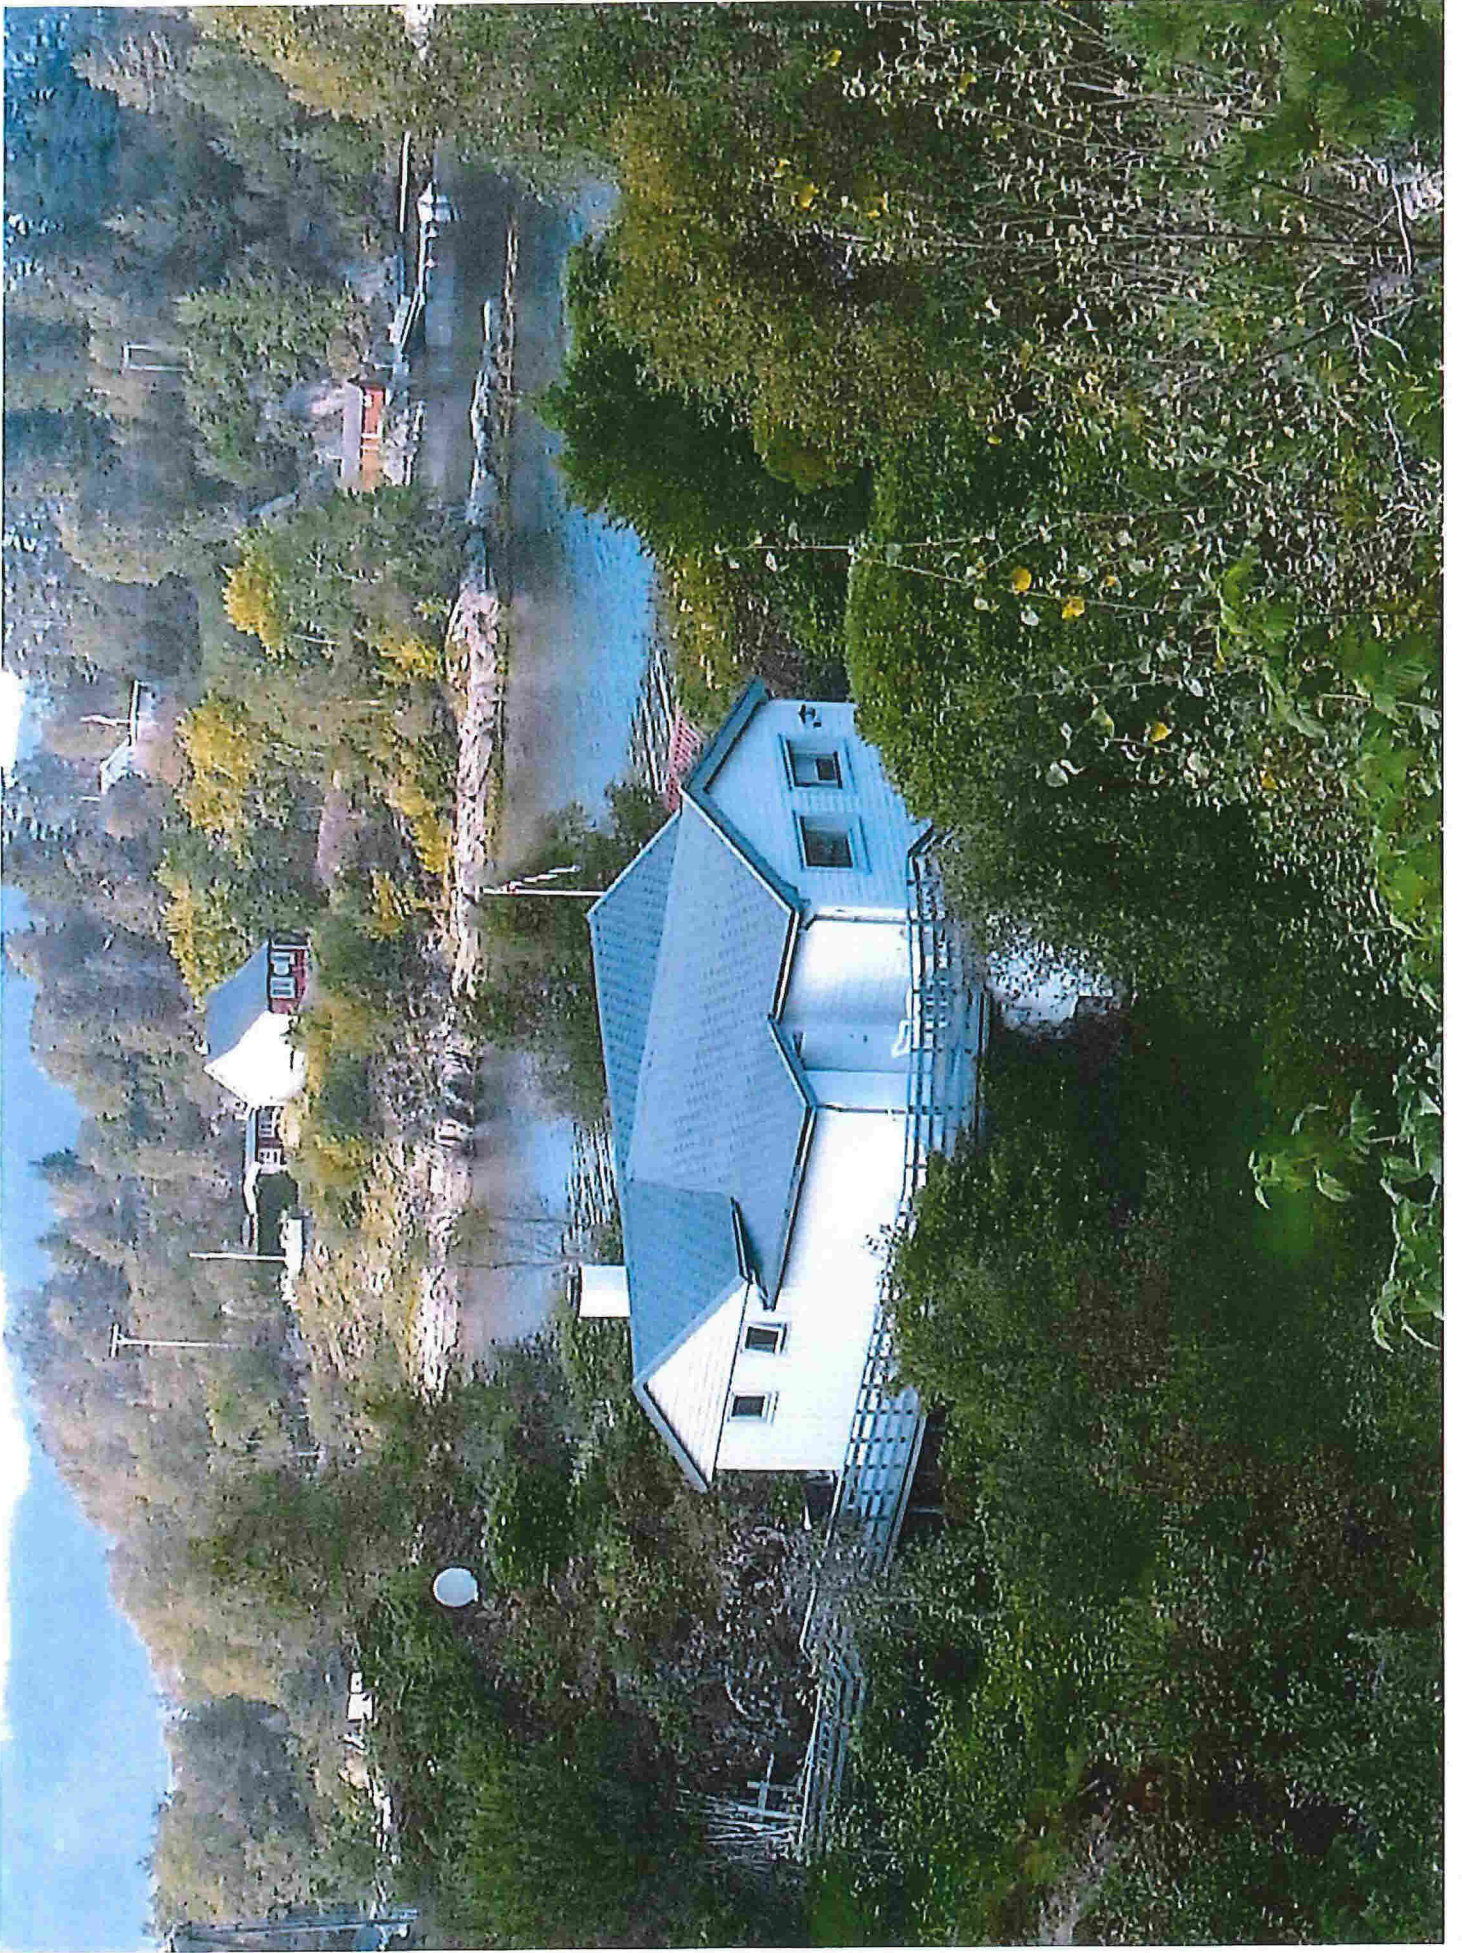

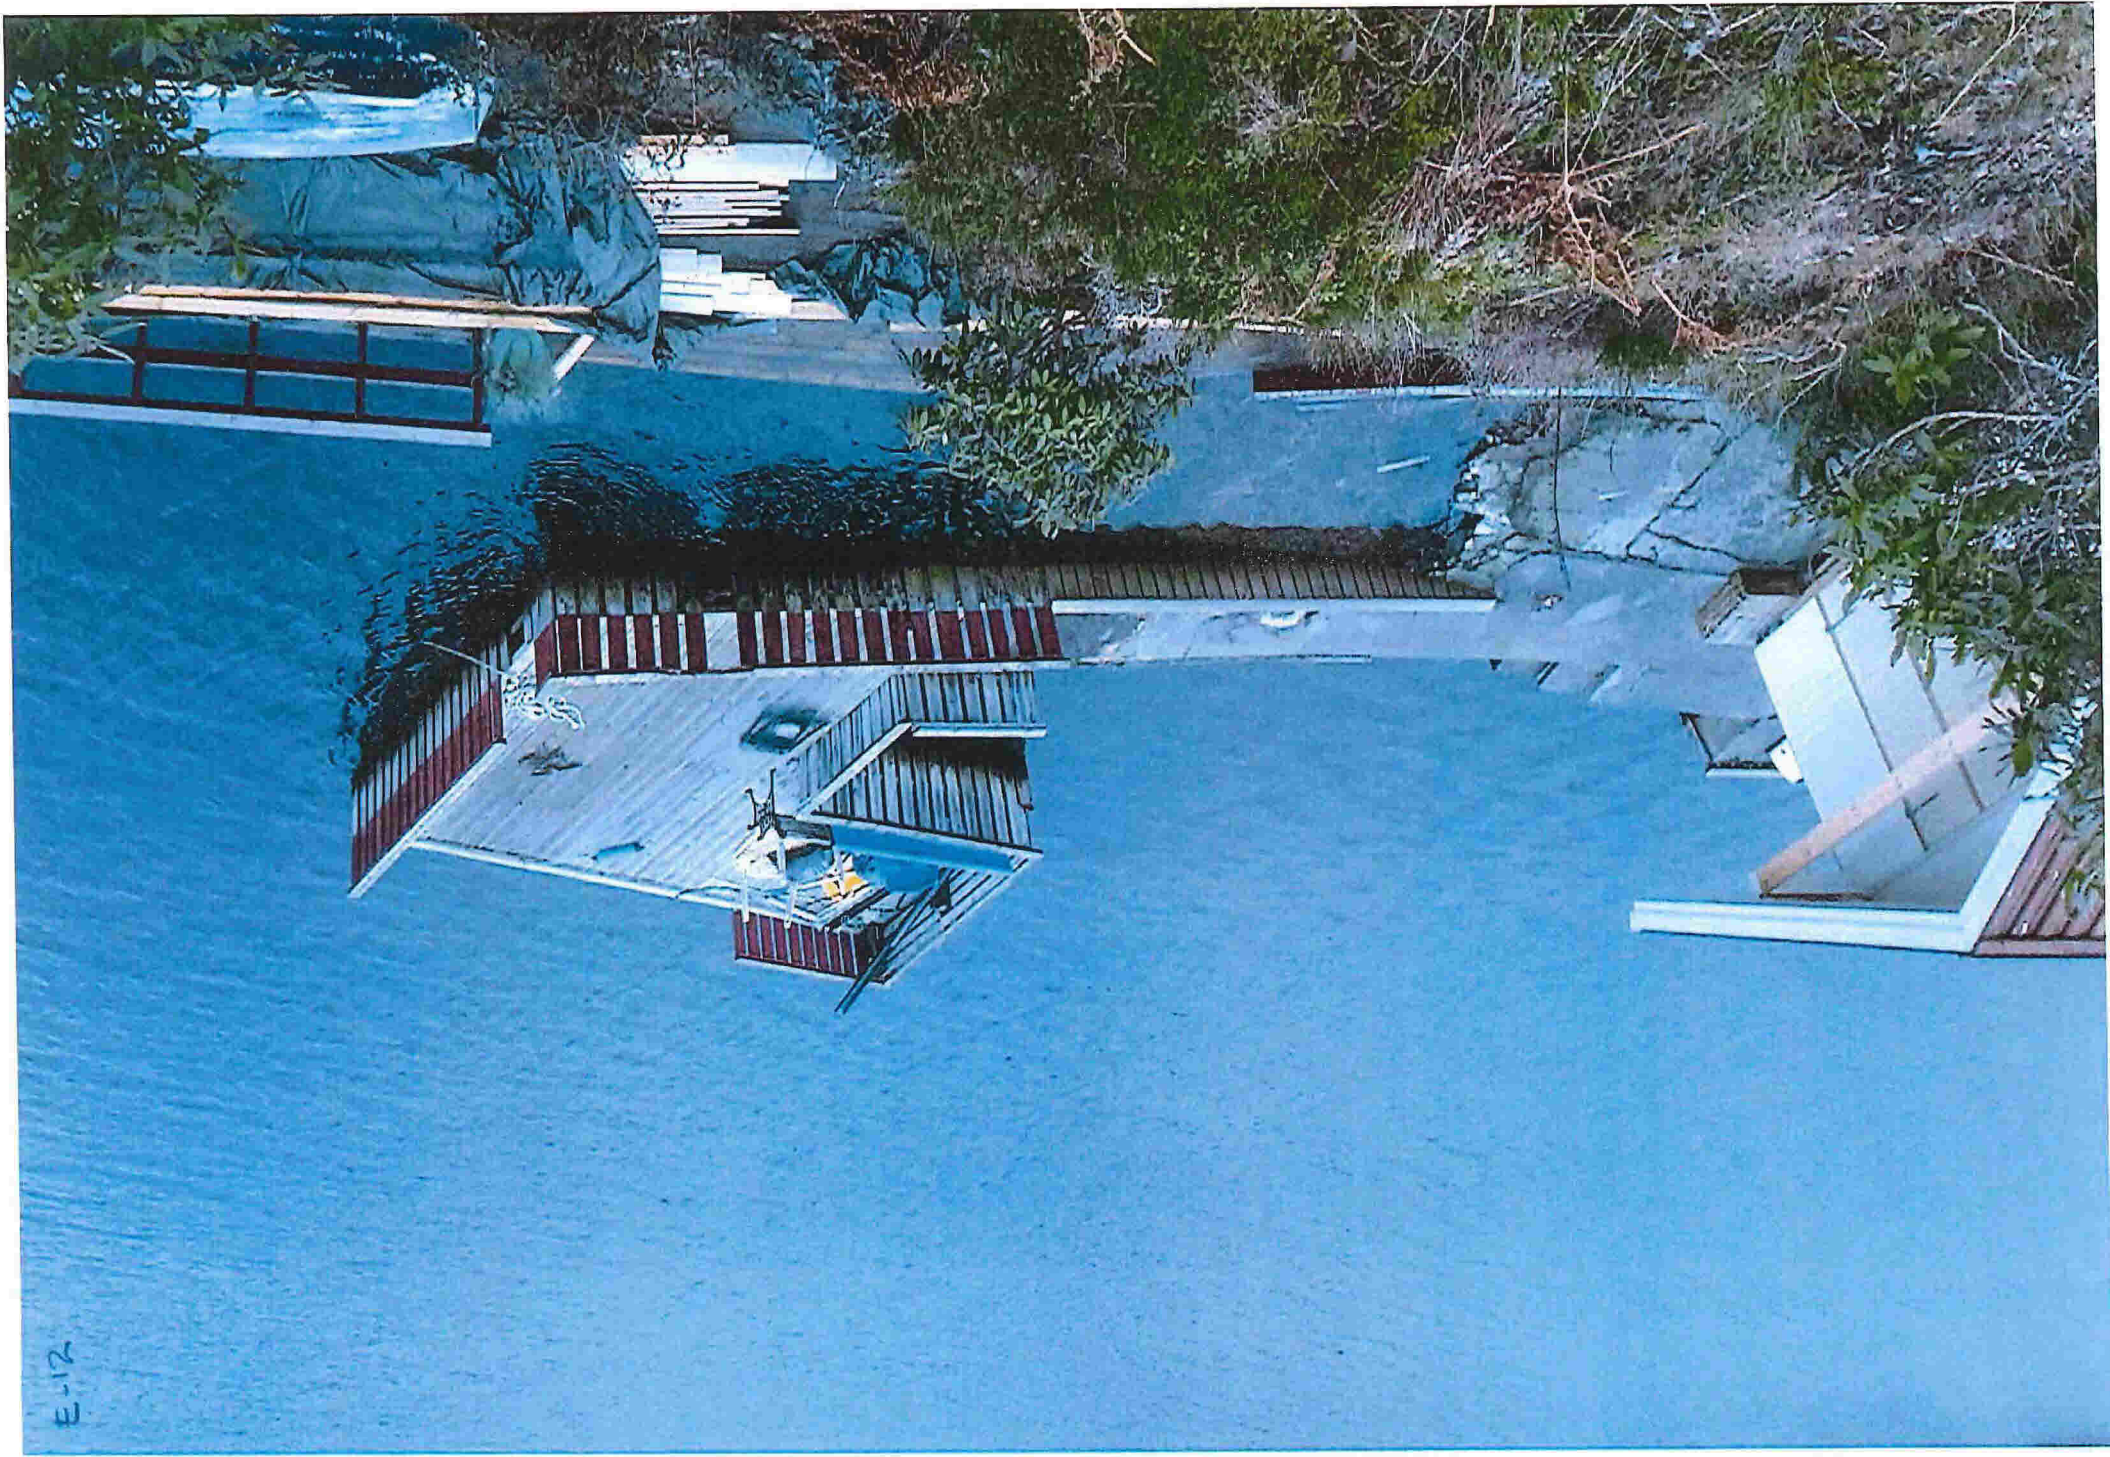

E-12