SITUASJONSKART FRA MELAND KOMMUNE
EKSISTERENDE SITUASJON

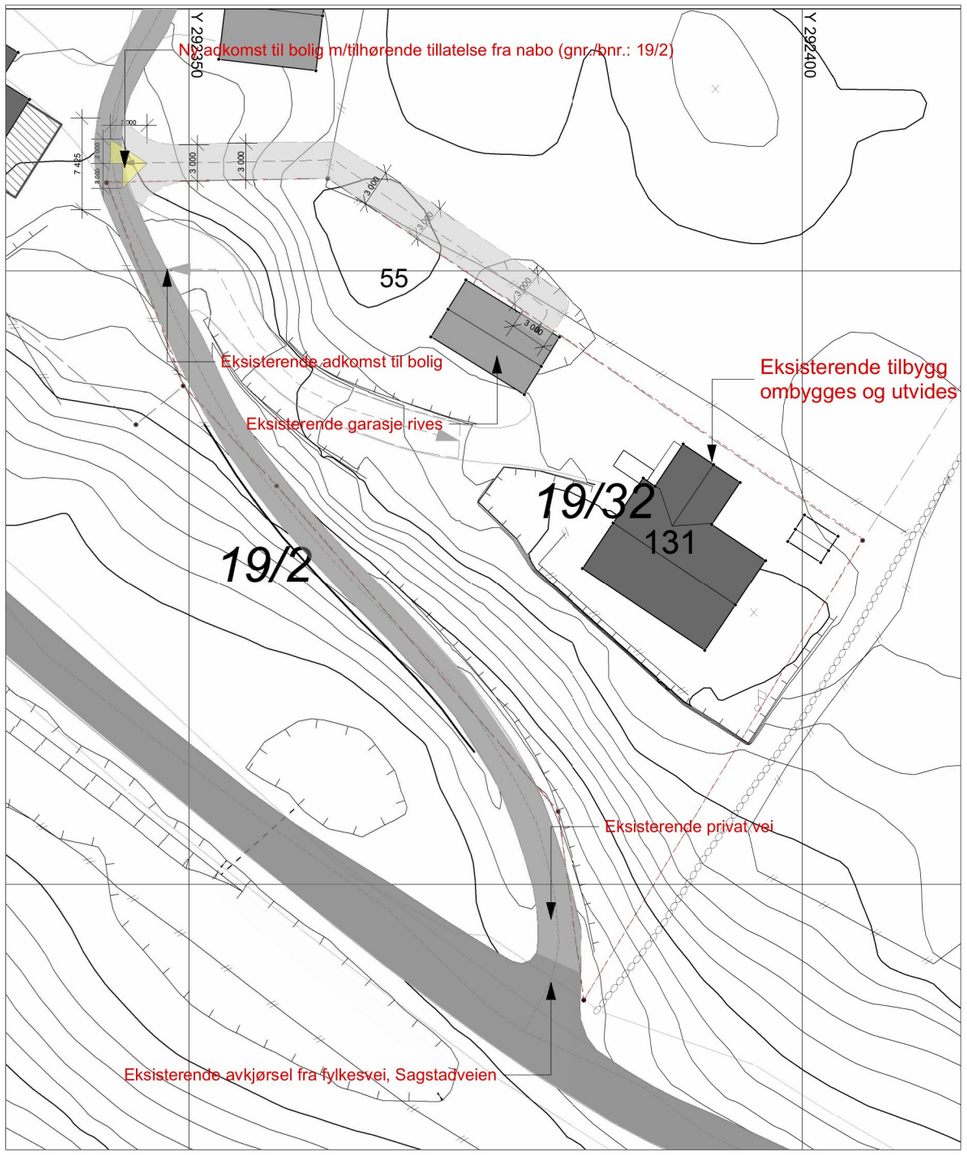

NY SITUASJONSPLAN

EKSISTERENDE SITUASJON

AVKJØRSEL FRA FYLKESVEI TIL PRIVAT/FELLES ADKOMSTVEI

EKSISTERENDE ENEBOLIG FRA 1962 ER SITUERT I LNF SONE MED SPREDD OG FRITTLIGGENDE ENEBOLIG BEBYGGELSE

DET SØKES RAMMETILLATELSE TIL FØLGENDE FORHOLD:

1) NYTT TILBYGG MOT NORDØST (= ombygging og tilbygg til eksisterende tilbygg)

2) NYTT PÅBYGG/TAKOPLETT MOT ØST OG VEST.

3) TILLATELSE TIL Å BYGGE NÆRMERE EIENDOMSGRENSE MOT NORDØST

4) TILLATELSE TIL Å ANLEGGE NY PRIVAT ADKOMSTVEI TIL BOLIG (NABOERKLÆRING MEDFØLGER SØKNAD). TILLEGG I SØKNAD PR. 2016-04-13

Tegningsnr.: A10-02

Revisjon nr.:

Type tegning: Situasjonsplan - søk. tillatels tiltak

Rev	Nr	Beskrivelse	Dato	Sign	Kontr	Godkj

Lokalisering:

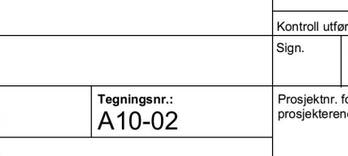

Prosjekteringsgruppen:

● **ARK :** **CORE** arkitektur — Eidsvågveien 32, 5101 Eidsvågneset, Tlf.: 995 96 327, core.arkitektur@gmail.com

○ **RIB :** Rådg. ing. Bygg — RIBveien18, 0000 RIBbyen, Tlf: 000 00 000, rib@ribfirma.no

○ **RIE :** Rådg. ing. Elektro — RIEveien18, 0000 RIEbyen, Tlf: 000 00 000, rie@riefirma.no

○ **RIV :** Rådg. ing. VVS — RIVveien18, 0000 RIVbyen, Tlf: 000 00 000, riv@rivfirma.no

Fase: Nabovarsel, søknad om tillatelse til tiltak

Tiltakshaver: Kamilla S og Tor Arne Dale

Prosjekt

Enebolig-rehabilitering, ombygging med tilbygg

Sagstadveien 131
5918 Meland

Godkjent

Kontroll prosjekt.

Sign. | Kontroll

Filnavn: C15-06-03.pln

Dato: 2016-04-13

Målestokk: 1:500

Kontroll utførende

Sign. | Kontroll

Gnr./Bnr.: **19/32**

Prosjektnr.: C15-06

Tegningsnr.: A10-02

Prosjektnr. for prosjekterende/lev.

Type tegning: Situasjonsplan - søk. tillatels tiltak