

SITUASJONSKART, EKSISTERENDE

Gnr/Bnr: 5/ 193
 Adresse: Fløksand 52
 Eigar/søkar: Siri Gro Bysheim

Kvalitet : FKB-B

Gjeldande plan : Kommuneplan
 Planformål : LNF

Vår referanse: Amg

Sign.



Målestokk: 1:500
 Dato: 18.02.2016

MELAND
 KOMMUNE



- Gjerde
- Usikker eigedomsgrænse
- Målt eigedomsgrænse
- Bolighus
- Andre bygg



SITUASJONSPLAN

Tiltak

Underskrift Situasjonsplan

Dato

SITUASJONSKART, NY

Gnr/Bnr: 5/ 193
Adresse: Fløksand 52
Eigar/søkar: Siri Gro Bysheim

Kvalitet : FKB-B

Gjeldande plan : Kommuneplan
Planformål : LNF

Vår referanse: Amg






Siga.




Målestokk: 1:500
Dato: 18.02.2016

MELAND
KOMMUNE




-  Gjerde
-  Usikker eigedomsgrænse
-  Målt eigedomsgrænse
-  Bolighus
-  Andre bygg

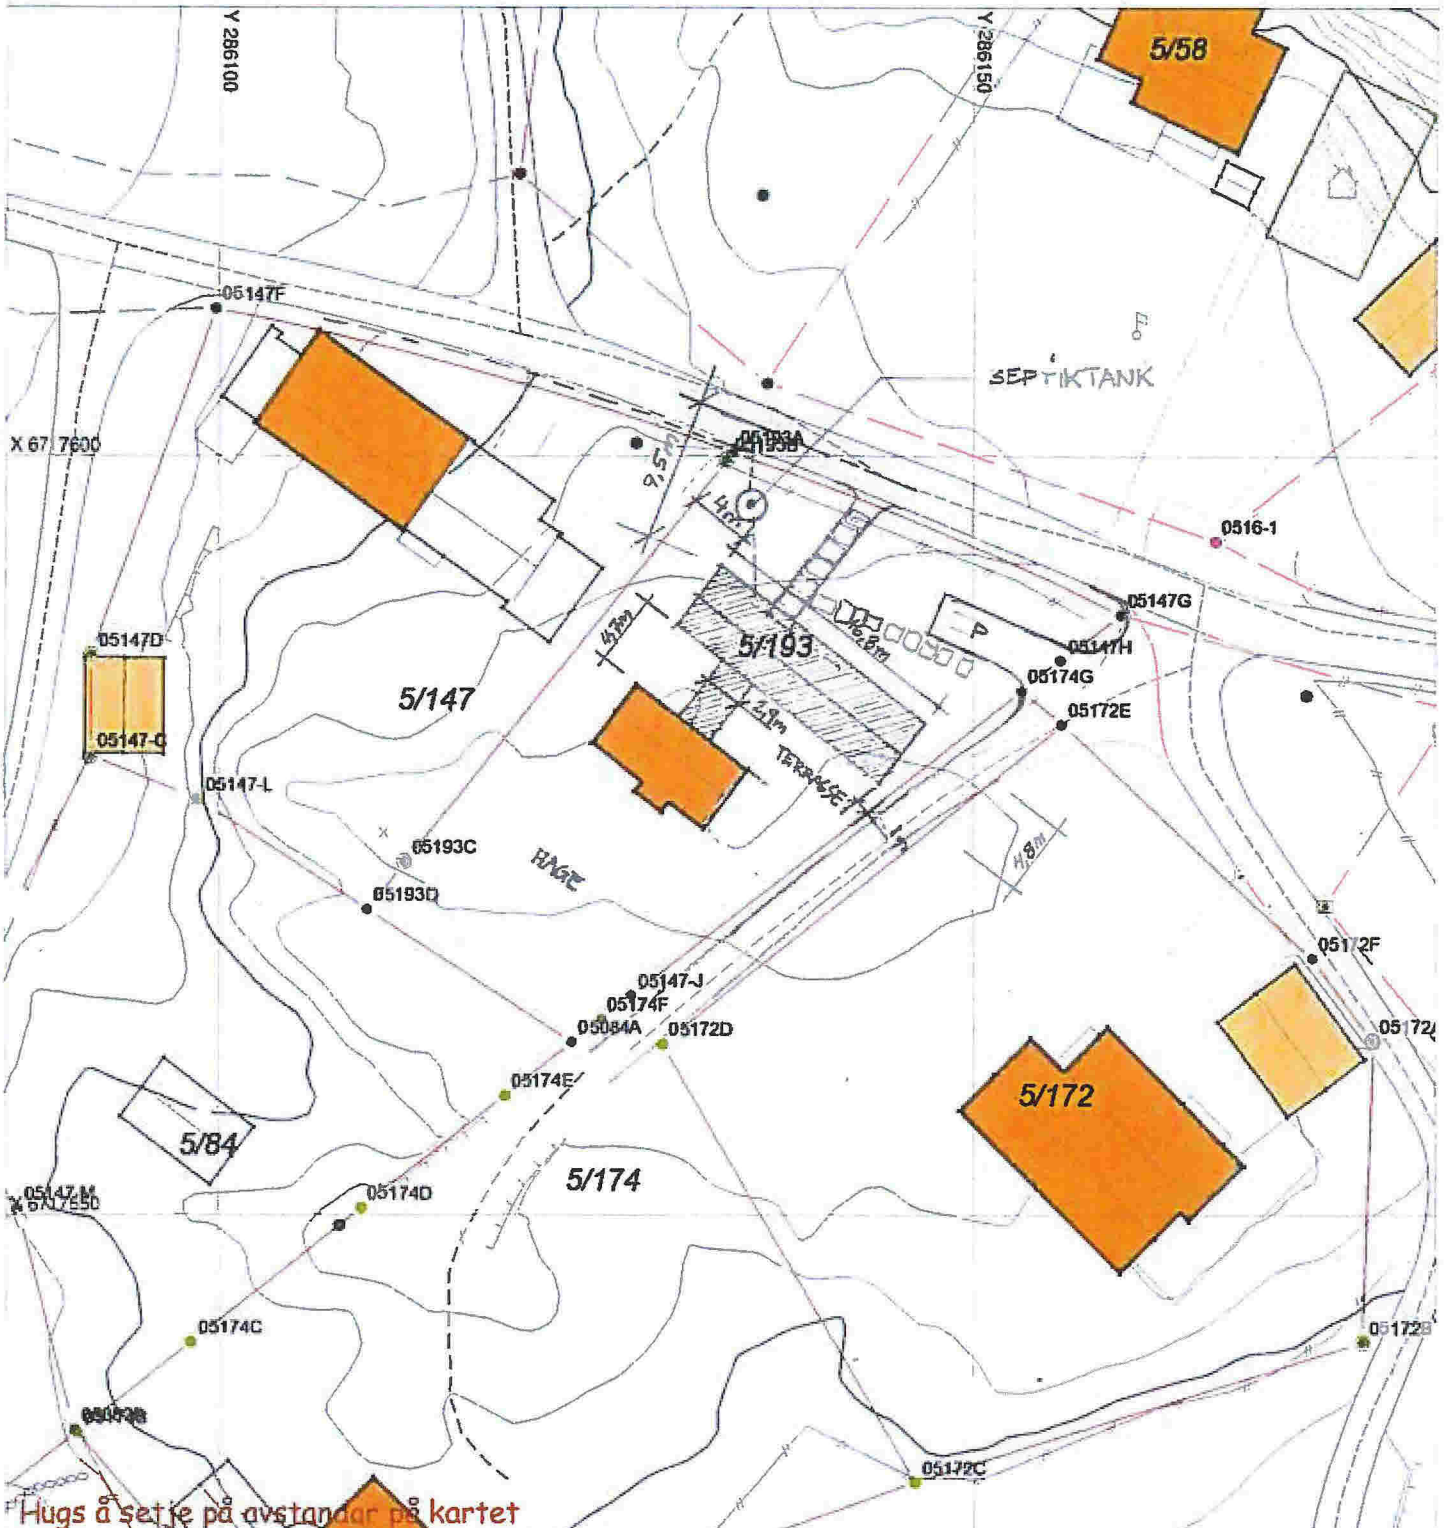

SITUASJONSPLAN

-  Tiltak

Helge F. Samuelsen 22.02.2016
Underskrift Situasjonsplan Dato

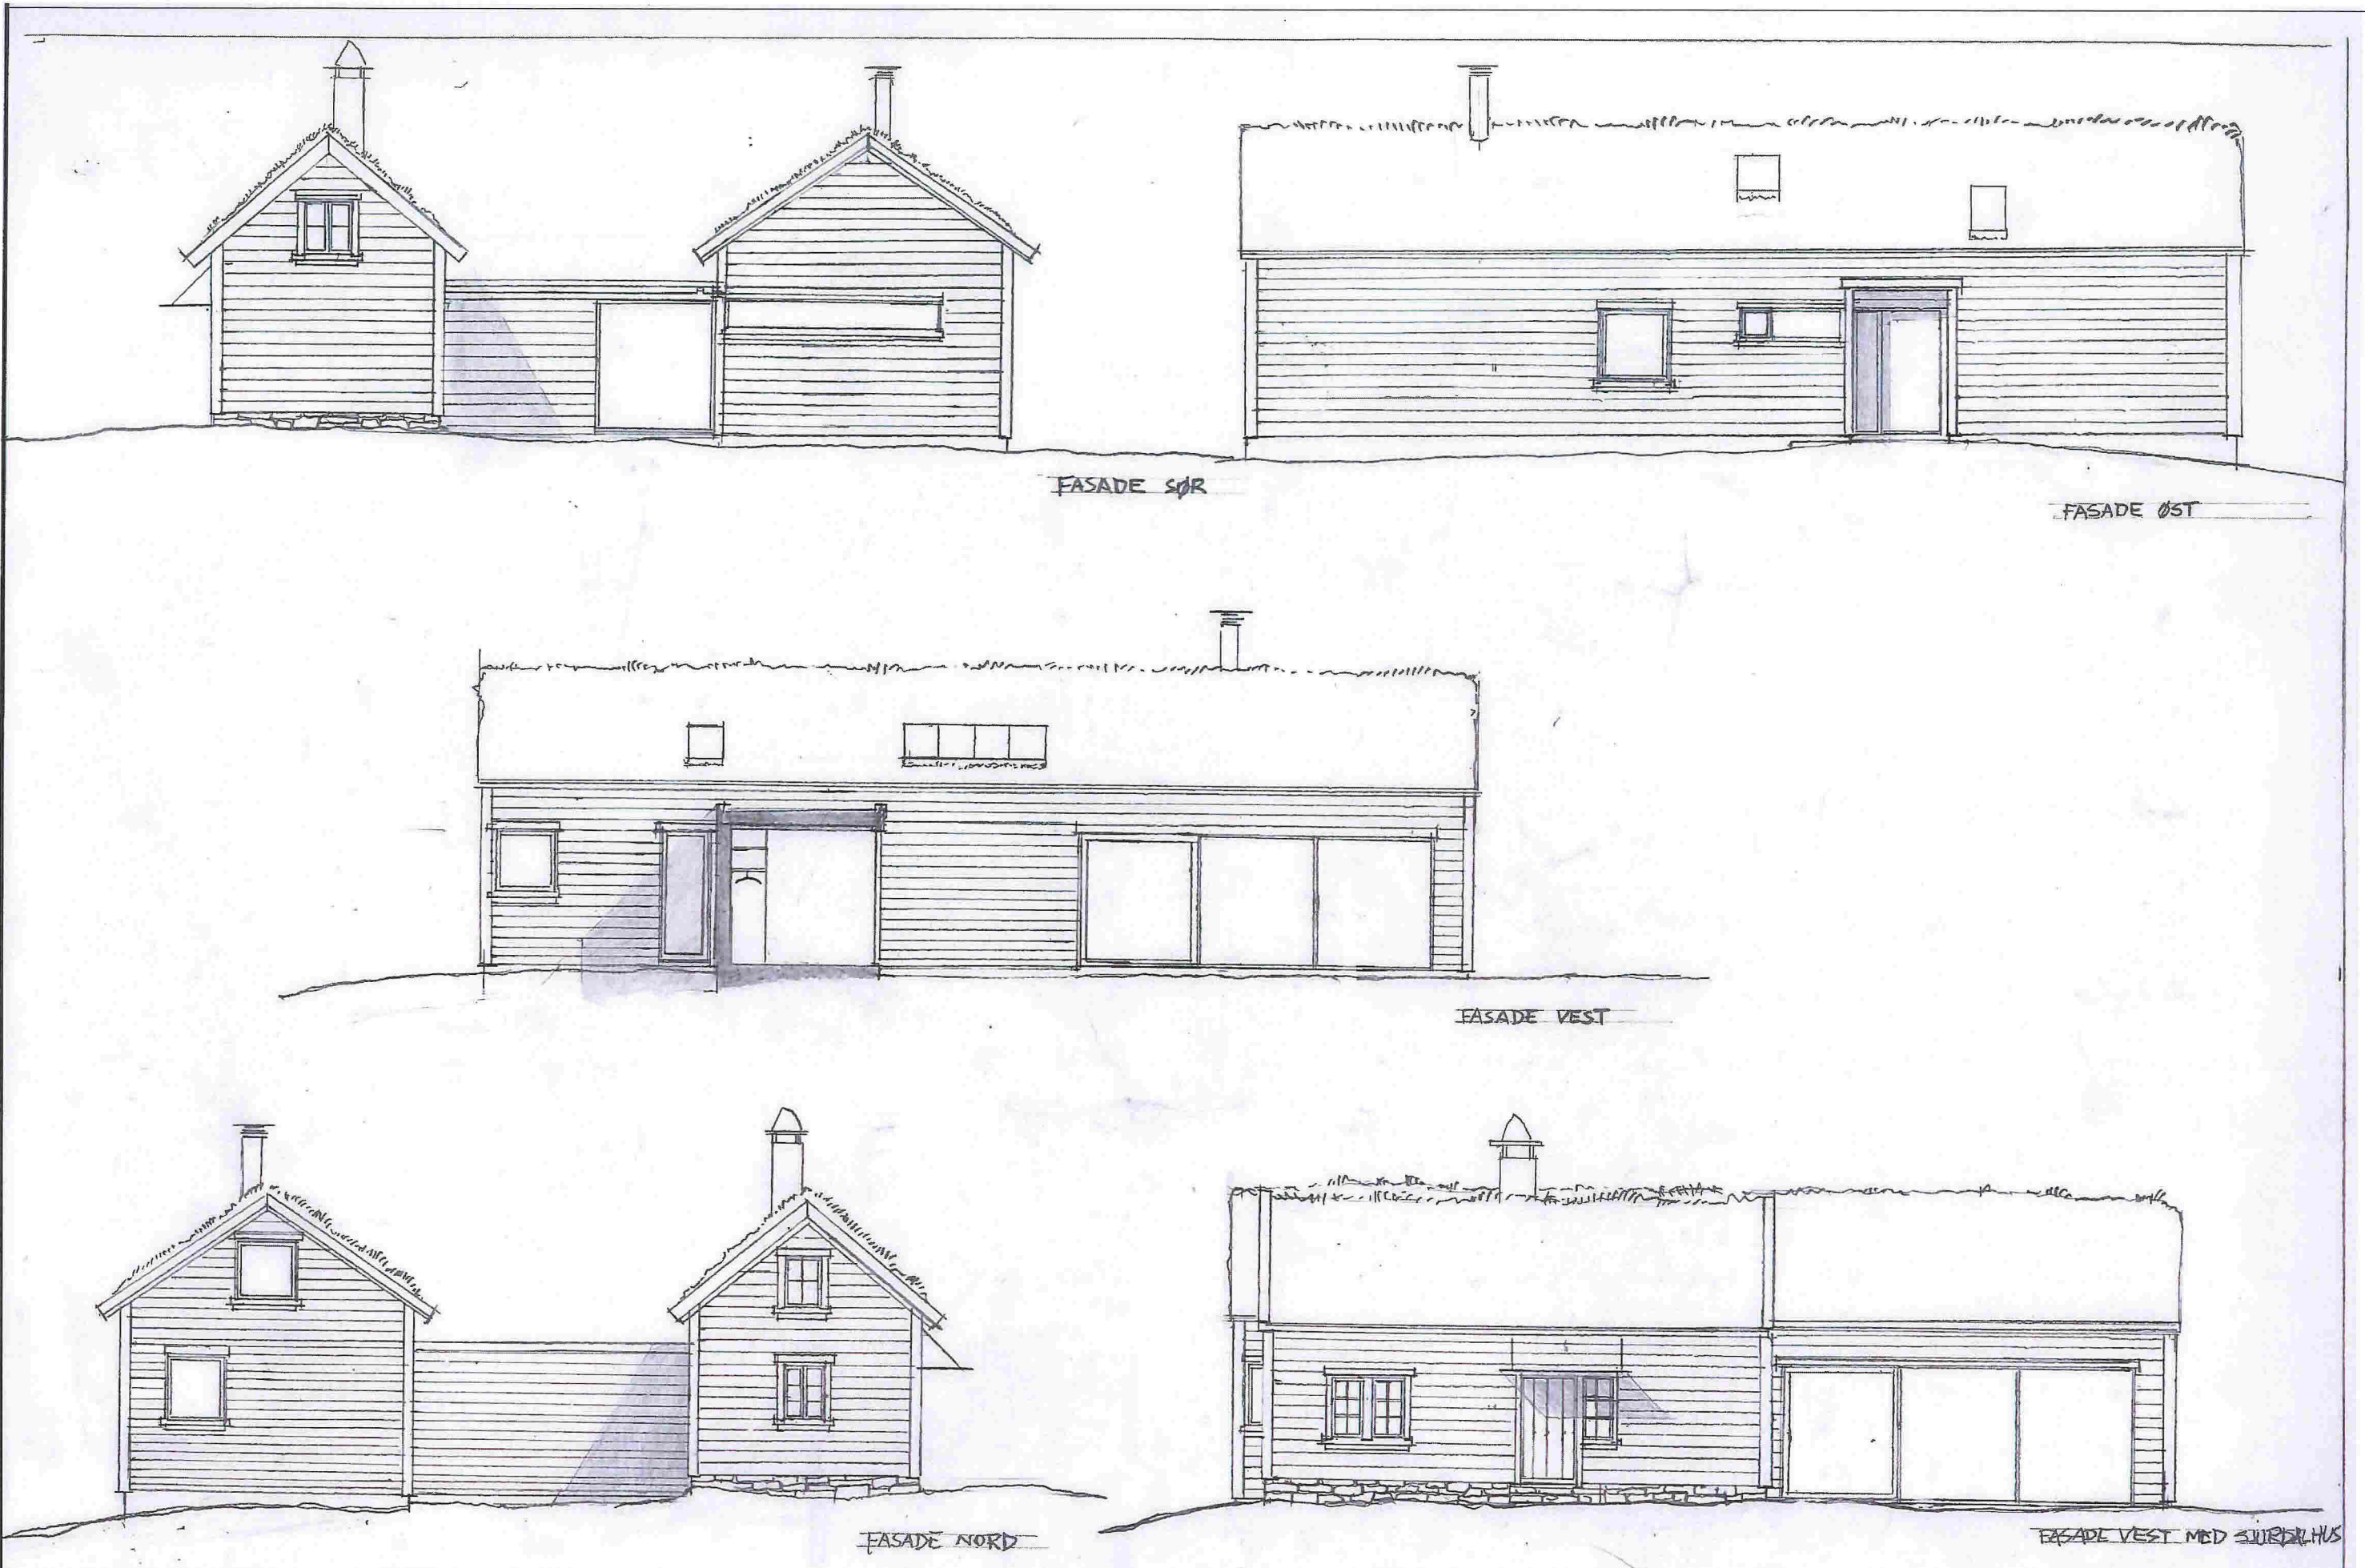

UTMARK

Tiltak: Tilbygg på hytte, Fløksand
 Tiltakshaver: Siri Bysheim
 Byggeadresse: Fløksand 52, 5918 Frekhaug

Tegningstittel
**Byggemeldingstegning:
 Snitt**

Målestokk	Tegnet av	Dato	Revidert av	Dato	Orientering	Tegningsnummer
1 : 100	Helge Samuelsen	18/02/2016				1.160
Format	Lina Aakerøy	18/02/2016	Revidert av	Dato		
A3						