

SITUASJONSKART

Gnr/Bnr:
Adresse:
Eigar/søkar:

Kvalitet :

Gjeldande plan : Reg.plan Flatøy Vest
Planformål : Samferdsle

Vår referanse:

Sign.




MELAND
KOMMUNE



Målestokk: 1:3000
Dato: 25.04.2016

- | | | | |
|--|------------------------|--|------------|
| | Gjerde | | Bolighus |
| | Usikker eigedomsgranse | | Andre bygg |
| | Målt eigedomsgranse | | |

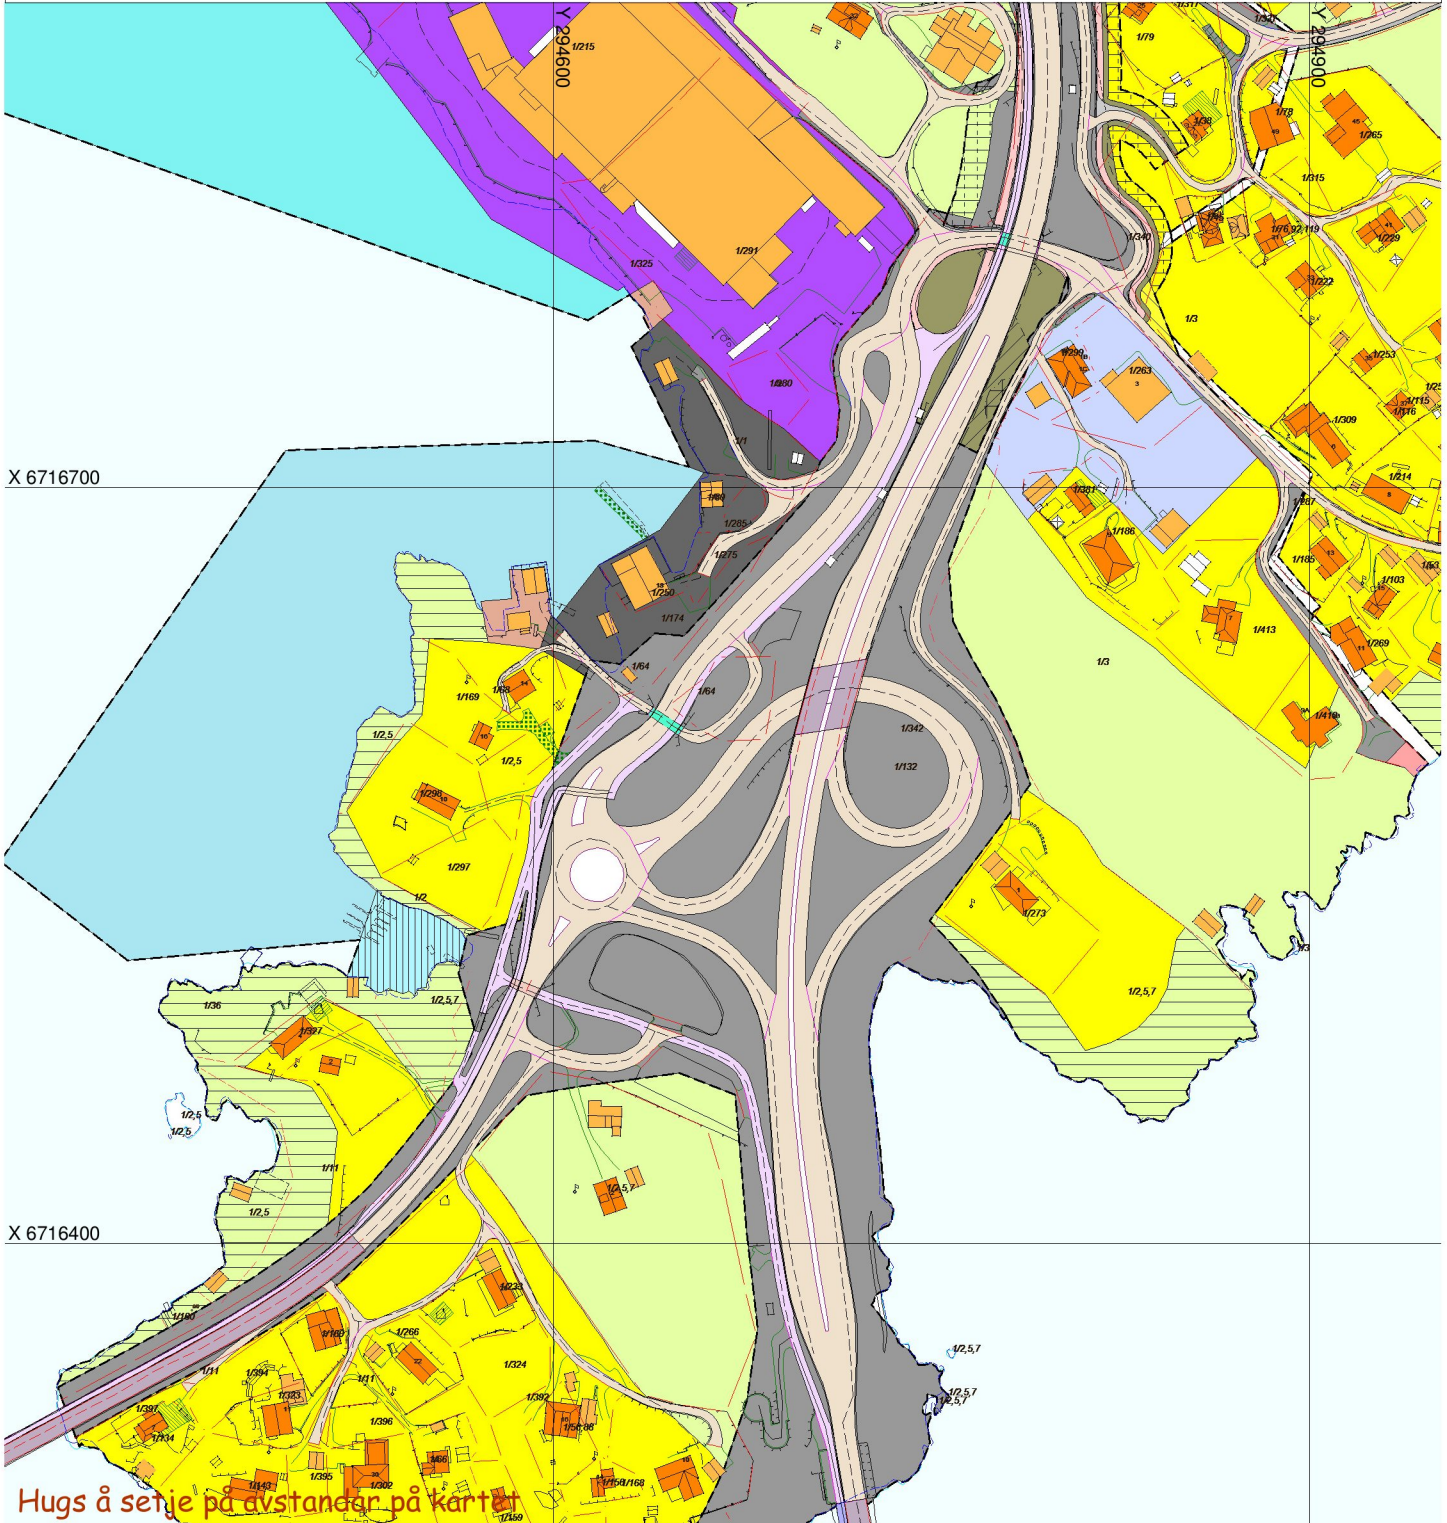

SITUASJONSPLAN

Tiltak

Underskrift Situasjonsplan

Dato