

SITUASJONSKART

Gnr/Bnr: 19/32
 Adresse: Sagstadvegen 131
 Eigarsøkar: Kamilla og Tor Arne Dale

Kvalitet : FKB-B

Gjeldande plan : Kommuneplan
 Planformål : LNF

Vår referanse: PAS

Sign.




MELAND
KOMMUNE



Målestokk: 1:500
 Dato: 26.11.2015

- Gjerde
- Usikker eigedomsgrænse
- Målt eigedomsgrænse
- Bolighus
- Andre bygg

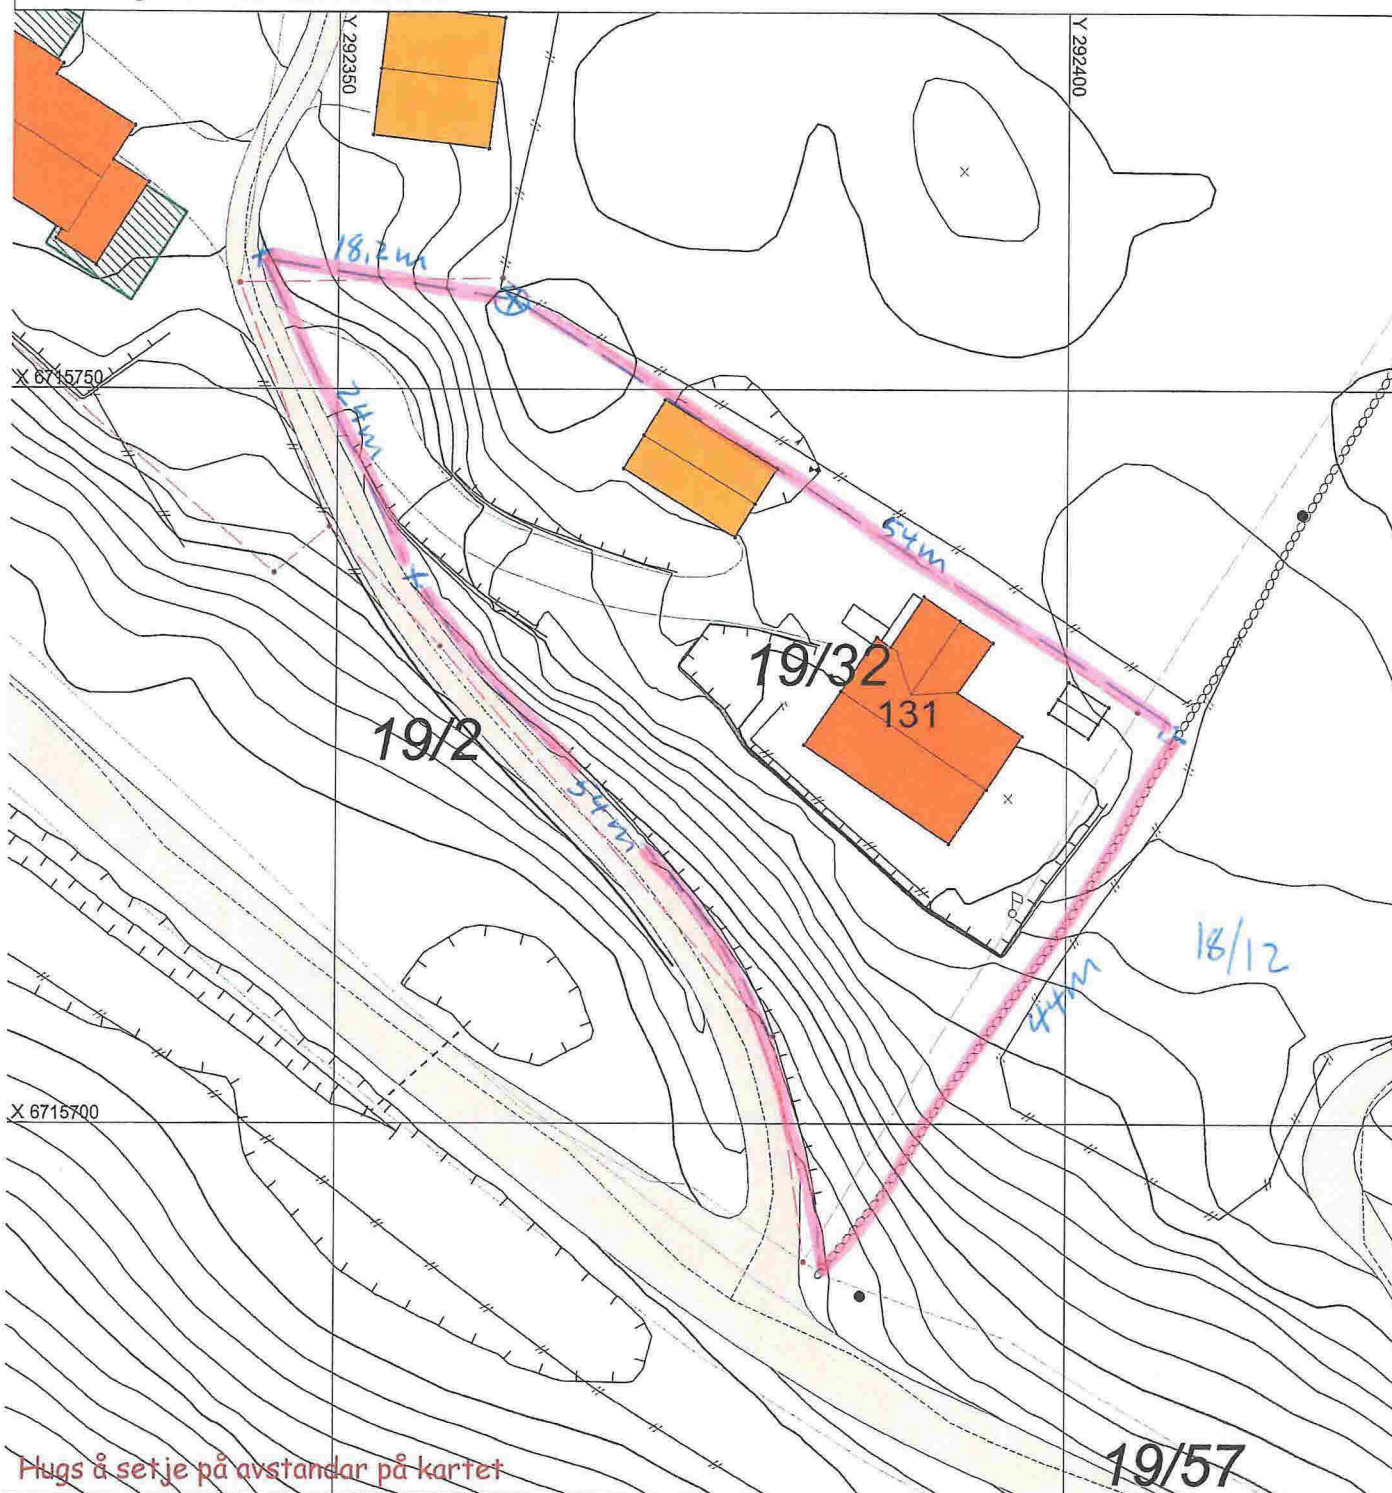

Plugs å setje på avstandar på kartet

SITUASJONSPLAN

Tiltak

Underskrift Situasjonsplan _____ Dato _____

SITUASJONSKART

Gnr/Bnr: 19/32
Adresse: Sagstadvegen 131
Eigar/søkar: Kjersti og Vegard Landro

Kvalitet : FKB-B

Gjeldande plan : Kommuneplan
Planformål : LNF

Vår referanse: Amg






Sign.




MELAND
KOMMUNE



Målestokk: 1:500
Dato: 30.06.2015

-  Gjerde
-  Usikker eigedomsgrænse
-  Målt eigedomsgrænse
-  Bolighus
-  Andre bygg

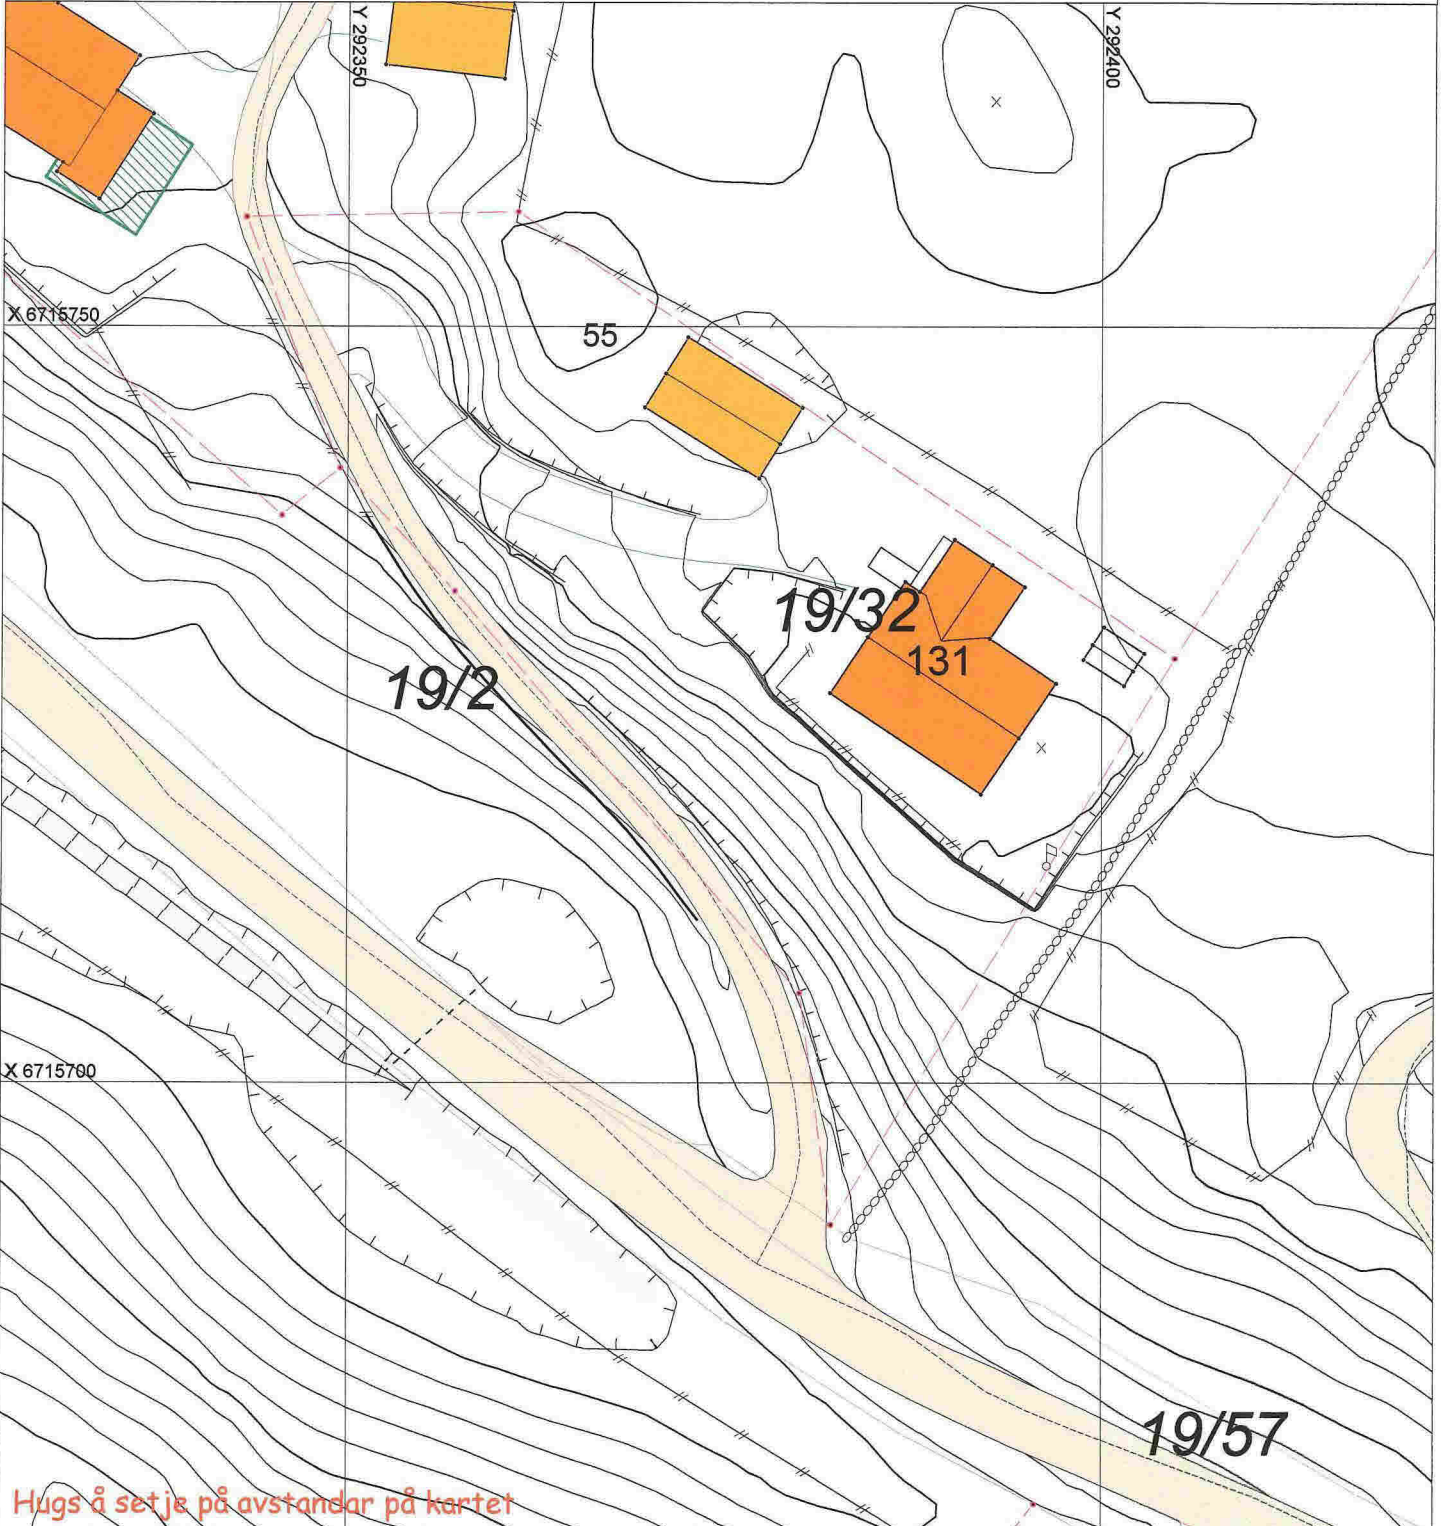

Hugs å setje på avstandar på kartet


SITUASJONSPLAN

 Tiltak

Underskrift Situasjonsplan

Dato

SITUASJONSKART FRA MELAND KOMMUNE EKSISTERENDE SITUASJON

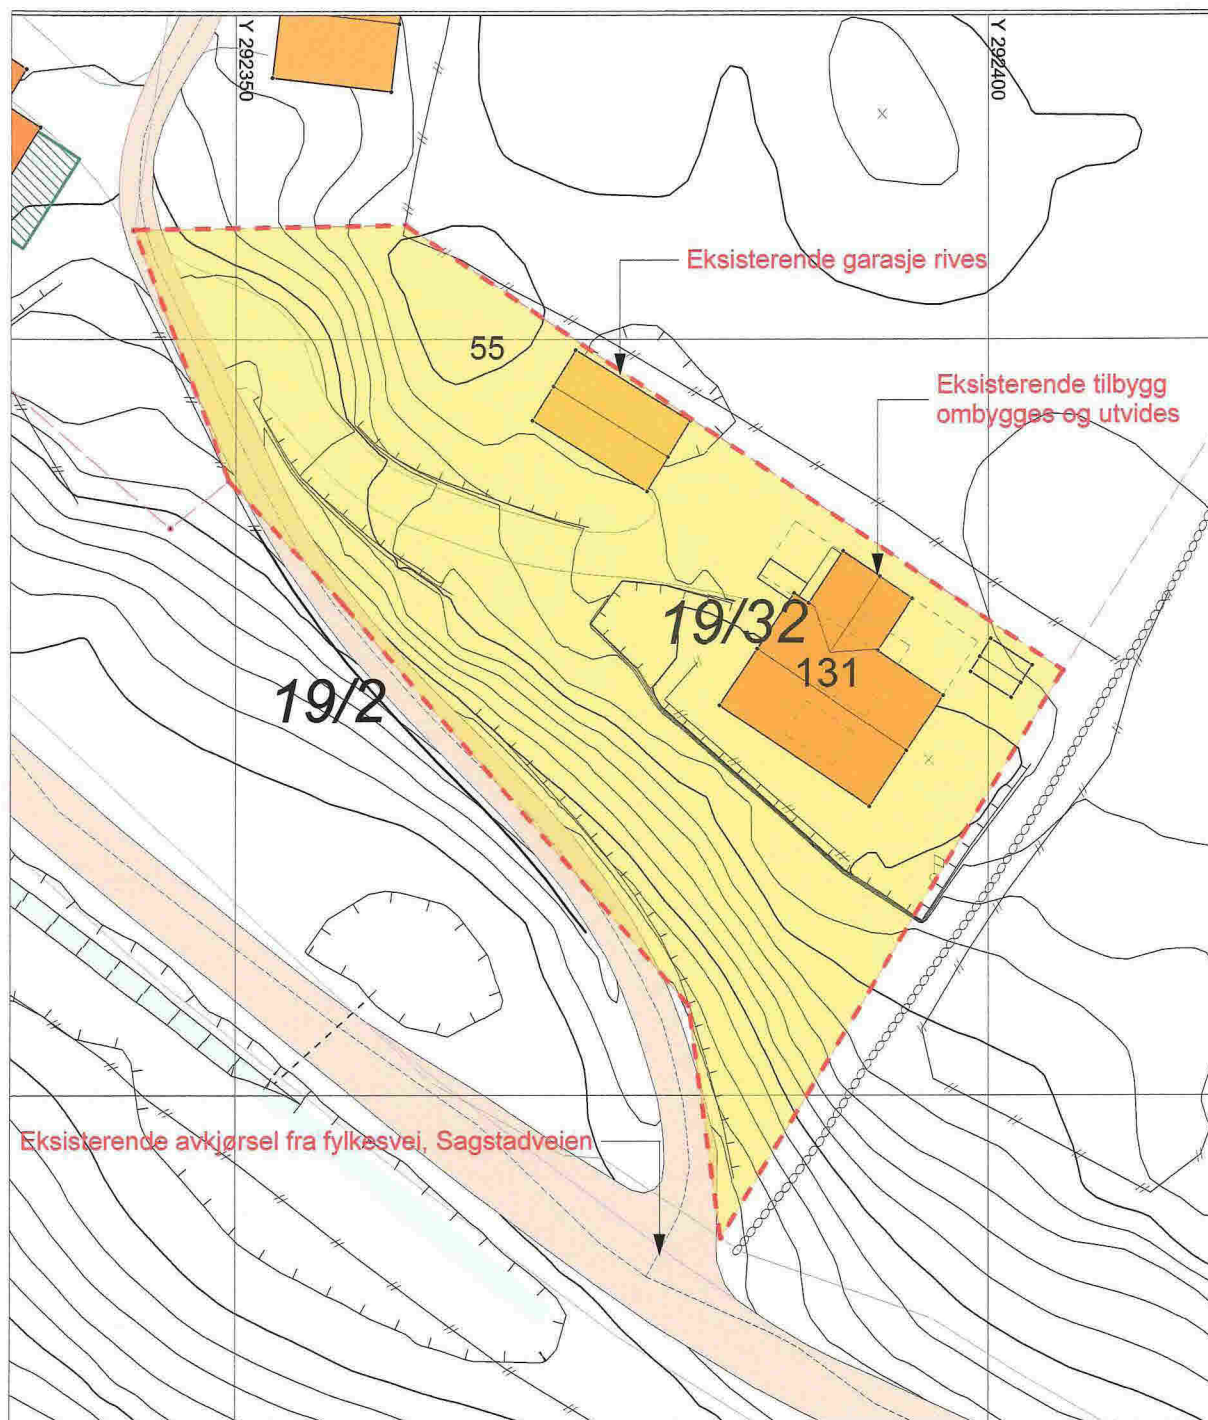


EKSISTERENDE SITUASJON

AVKJØRSEL FRA FYLKESVEI TIL PRIVAT/FELLES ADKOMSTVEI

EKSISTERENDE ENEBOLIG FRA 1962 ER SITUERT I LNF SONE MED SPREDD OG FRITTLIGGENDE ENEBOLIG BEBYGGELSE

NY SITUASJONSPLAN

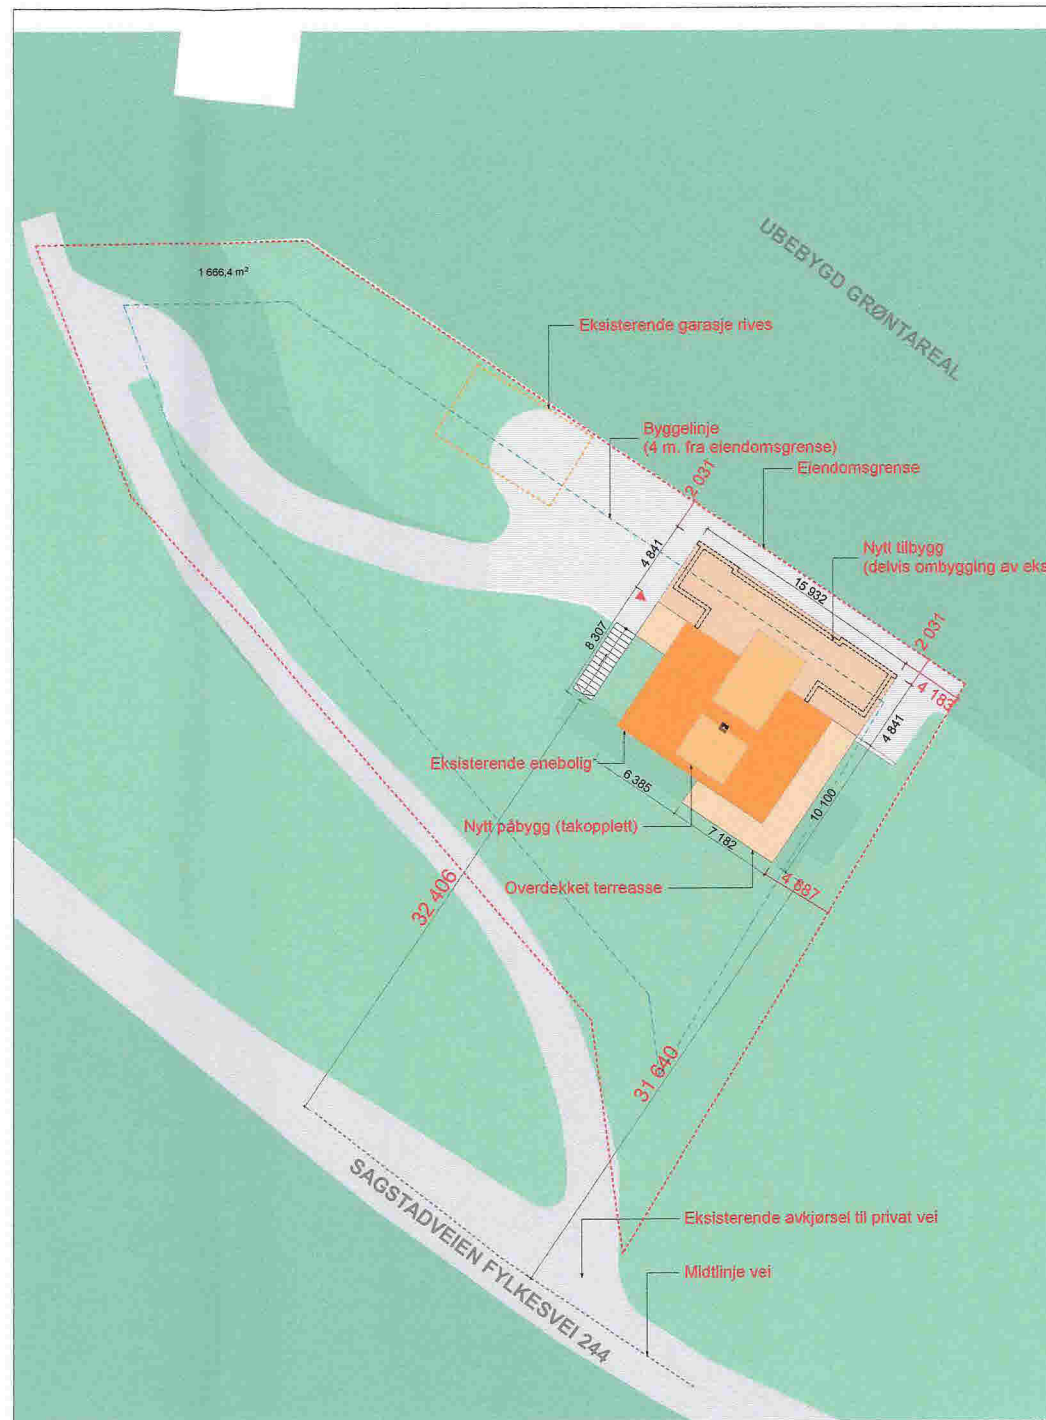

DET SØKES RAMMETILLATELSE TIL FØLGENDE FORHOLD:


- 1) NYTT TILBYGG MOT NORDØST (= ombygging og tilbygg til eksisterende tilbygg)
- 2) NYTT PÅBYGG/TAKOPPLETT MOT ØST OG VEST.
- 3) TILLATELSE TIL Å BYGGE NÆRMERE EIENDOMSGRENSE MOT NORDØST

Tegningsnr.: A10-02 Revisjon nr.:

Type tegning: Situasjonsplan - søk. tillatels tiltak

Rev	Nr	Beskrivelse	Dato	Sign	Kontr	Godkj

Lokalisering:

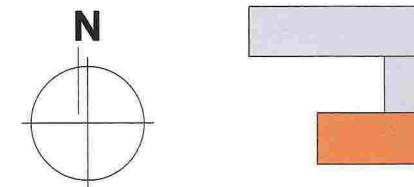

Prosjekteringsgruppen:

- ARK : **CORE arkitektur**
Eidsvågveien 32
5101 Eidsvågneset
Tlf.: 995 96 327
core.arkitektur@gmail.com
- RIB : Rådg. ing. Bygg
RIBveien18
0000 RIBbyen
Tlf: 000 00 000
rib@ribfirma.no
- RIE : Rådg. ing. Elektro
RIEveien18
0000 RIEbyen
Tlf: 000 00 000
rie@riefirma.no
- RIV : Rådg. ing. VVS
RIVveien18
0000 RIVbyen
Tlf: 000 00 000
riv@rivfirma.no

Fase: Nabovarsel, søknad om tillatelse til tiltak



Tiltakshaver: Kamilla S og Tor Arne Dale Godkjent

Kontroll prosjekt: Sign. Kontroll

Prosjekt: **Enebolig-rehabilitering, ombygging med tilbygg**

Sagstadveien 131
5918 Meland

Dato: 2015-12-16

Målestokk: 1:500

Kontroll utførende: Sign. Kontroll

Gnr./Bnr.: 19/32

Prosjektnr.: C15-06


Tegningsnr.: A10-02

Type tegning: Situasjonsplan - søk. tillatels tiltak

Prosjektnr. for prosjekterende/lev.



1:100 Fasade Vest

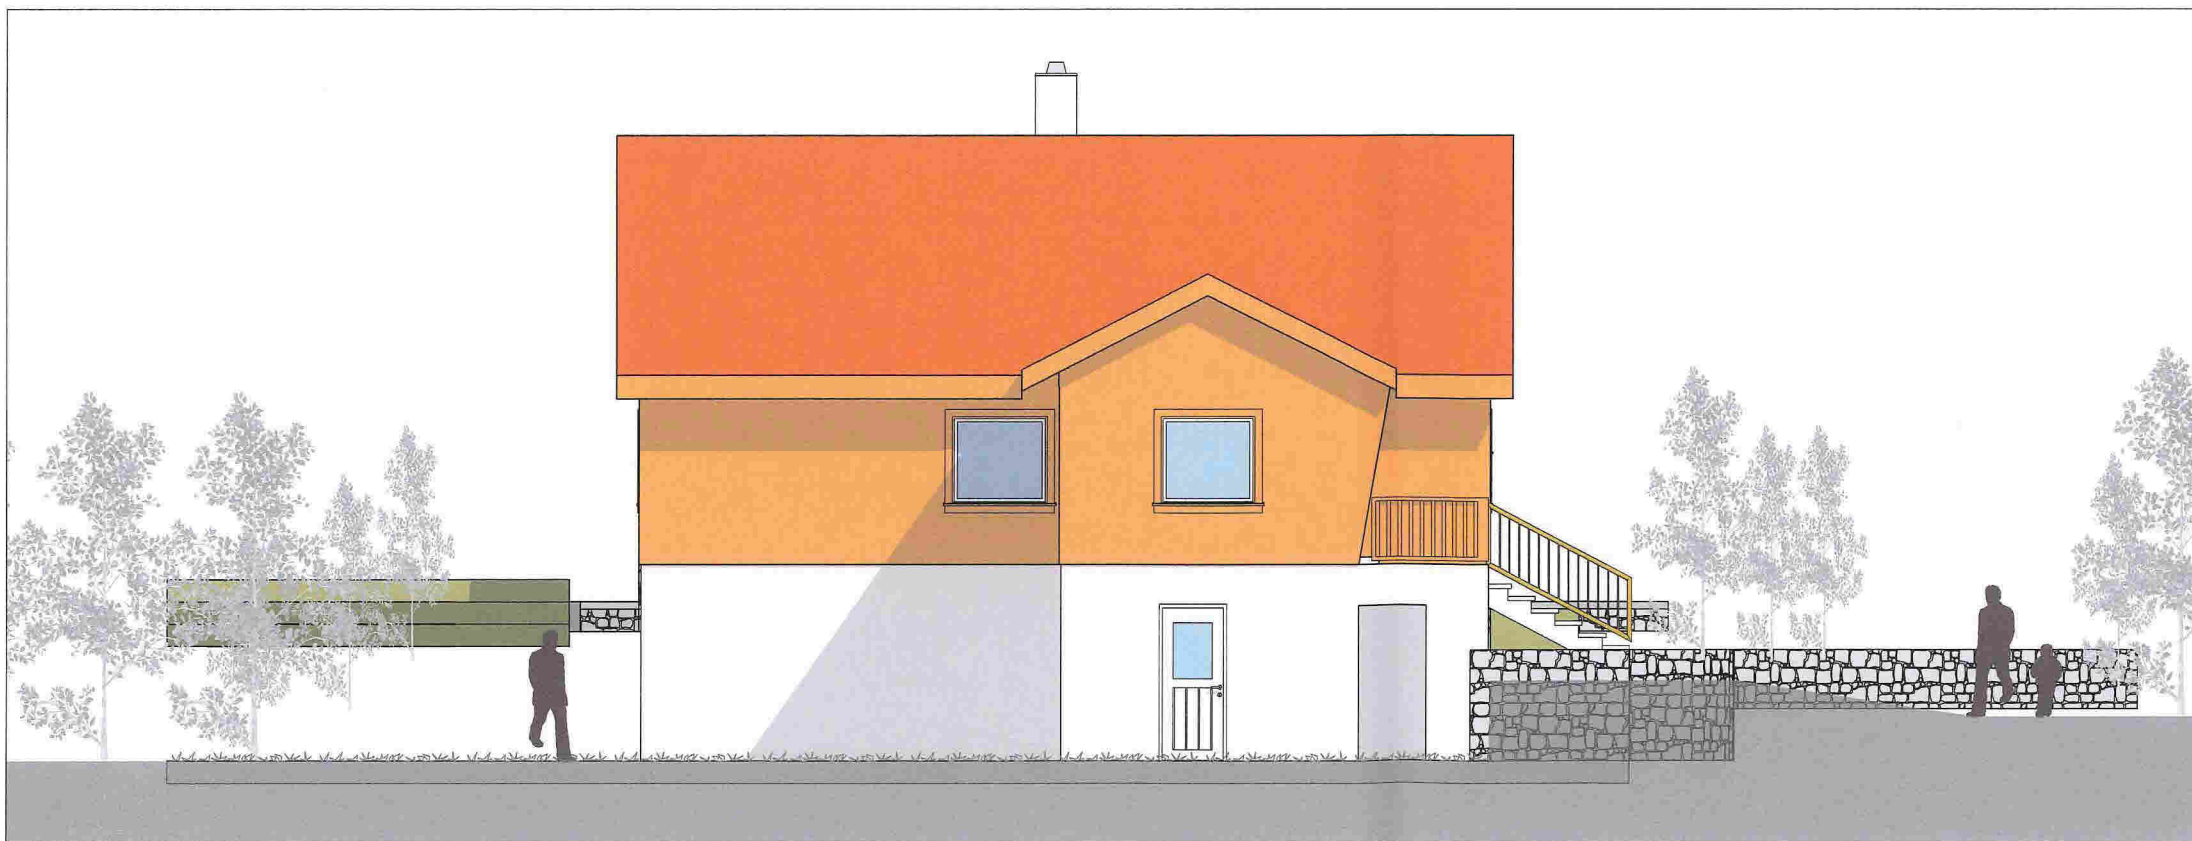


1:100 Fasade Nord

Tegningsnr.: A40-1 Revisjon nr.:

Type tegning:
Fasade Nord og Vest

Rev	Nr	Beskrivelse	Dato	Sign	Kontr	Godkj

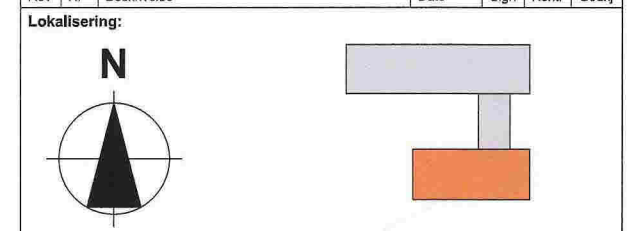

- Prosjekteringsgruppen:
- ARK:** CORE arkitektur
Eidsvågveien 32
5101 Eidsvågneset
Tlf.: 995 96 327
core.arkitektur@gmail.com
 - RIB:** Rådg. ing. Bygg
RIBveien18
0000 RIBbyen
Tlf: 000 00 000
rb@ribfirma.no
 - RIE:** Rådg. ing. Elektro
RIEveien18
0000 RIEbyen
Tlf: 000 00 000
rie@riefirma.no
 - RIV:** Rådg. ing. VVS
RIVveien18
0000 RIVbyen
Tlf: 000 00 000
riv@rivfirma.no

Fase:
Nabovarsel, søknad om tillatelse til tiltak



Tiltakshaver Kamilla S og Tor Arne Dale	Godkjent
Prosjekt Enebolig-ombygging, nytt tilbygg	Kontroll prosjekt. Sign. Kontroll
Sagstadveien 131 5918 Meland	Filnavn C15-06-X.pln
	Dato 2015-12-18
	Målestokk 1:100
	Kontroll utførende Sign. Kontroll
Gnr./Bnr.: 19/32	Prosjektnr. for prosjekterende/lev. C15-06 Tegningsnr.: A40-1
Type tegning: Fasade Nord og Vest	



1:100 Fasade Øst



1:100 Fasade Sør



Tegningsnr.: A40-2

Revisjon nr.:

Type tegning:
Fasade Sør og Øst

Rev	Nr	Beskrivelse	Dato	Sign	Kontr	Godkj

Lokalisering:

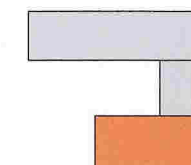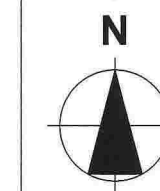

Prosjekteringsgruppen:


- **ARK:** CORE arkitektur
Eidsvågveien 32
5101 Eidsvågneset
Tlf.: 995 98 327
core.arkitektur@gmail.com
- **RIB:** Rådg. ing. Bygg
RIBveien18
0000 RIBbyen
Tlf: 000 00 000
rib@ribfirma.no
- **RIE:** Rådg. ing. Elektro
RIEveien18
0000 RIEbyen
Tlf: 000 00 000
rie@riefirma.no
- **RIV:** Rådg. ing. VVS
RIVveien18
0000 RIVbyen
Tlf: 000 00 000
riv@rivfirma.no

Fase:
Nabovarsel, søknad om tillatelse til tiltak



Tiltakshaver Kamilla S og Tor Arne Dale	Godkjent
Prosjekt Enebolig-ombygging, nytt tilbygg	Kontroll prosjekt. Sign. Kontroll
Sagstadveien 131 5918 Meland	Filnavn: core arkitektur C15-06-X.pln
	Dato 2015-12-18
	Målestokk 1:100
	Kontroll utførende Sign. Kontroll

Gnr./Bnr.: 19/32	Tegningsnr.: A40-2	Prosjektnr. for prosjekterende/lev. Prosjektnr.: C15-06
Type tegning: Fasade Sør og Øst		

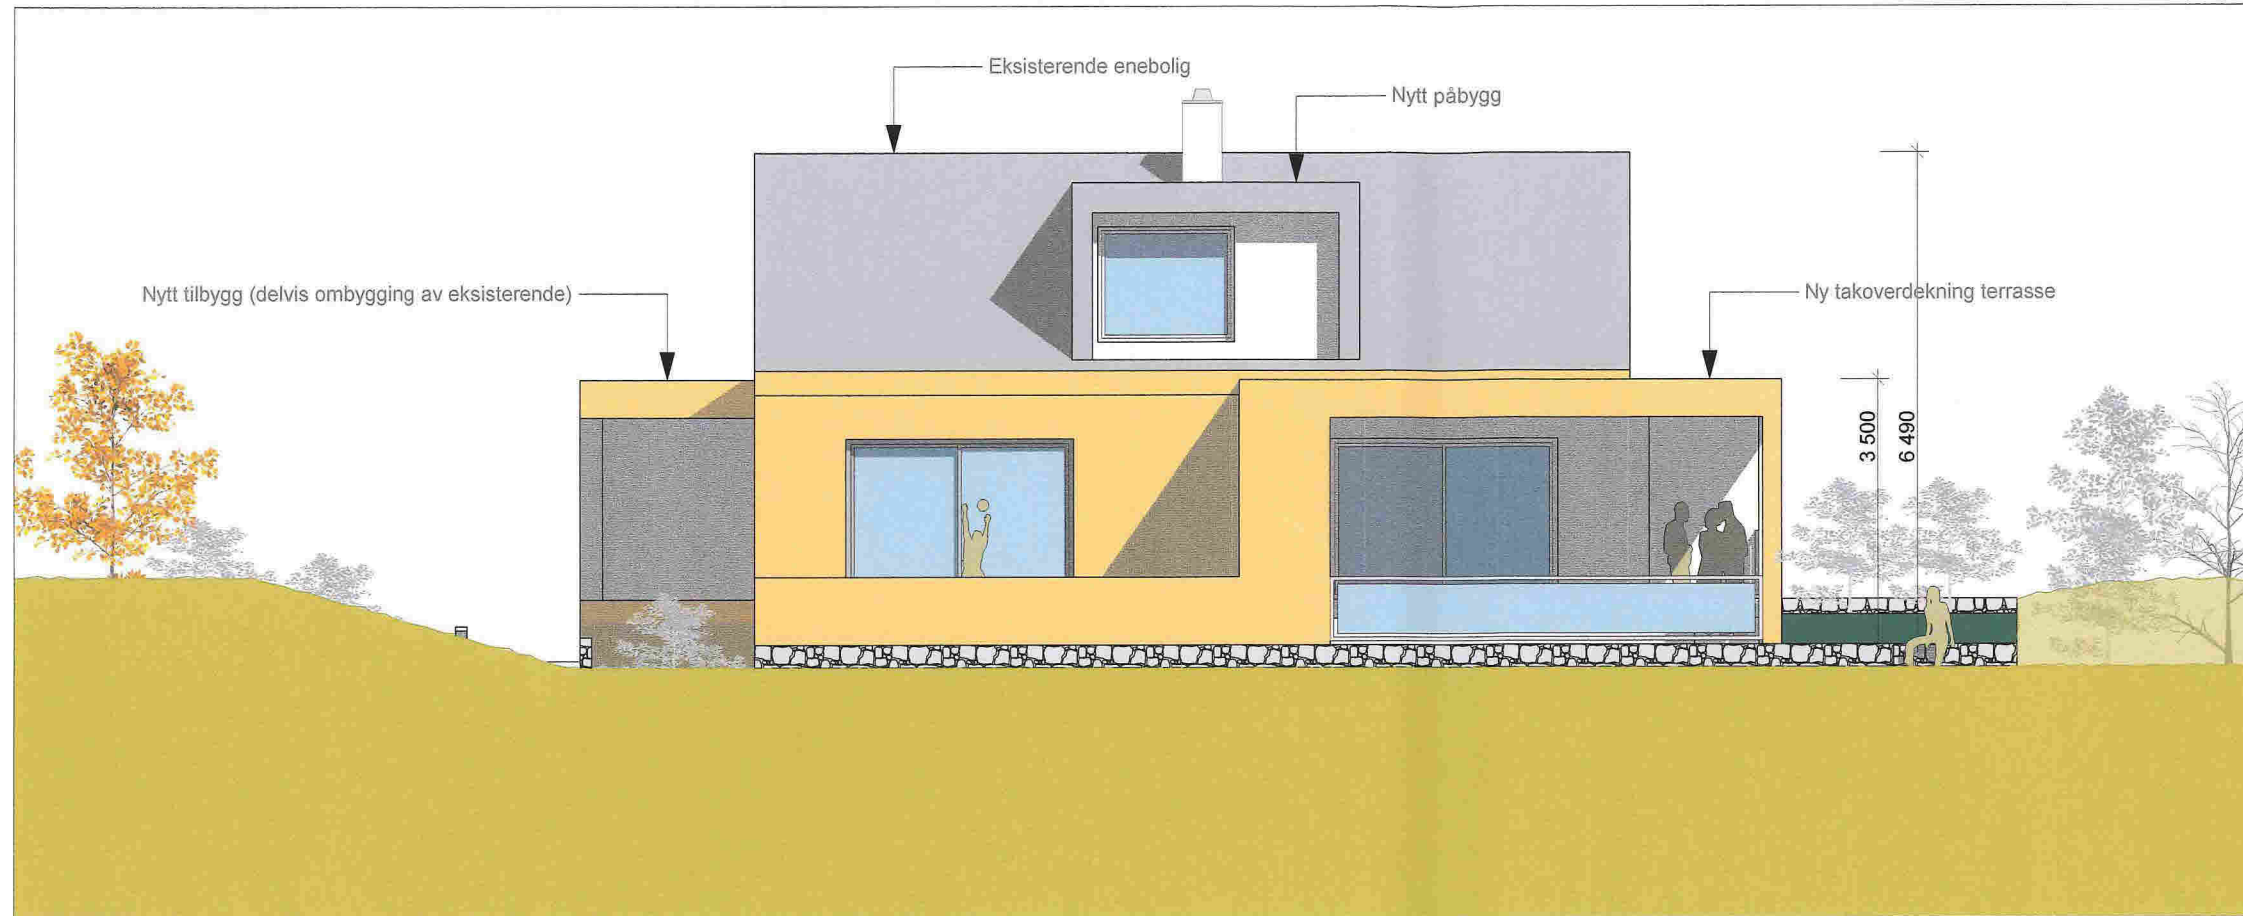

1:100 Fasade sør




1:100 Fasade Vest

Tegningsnr.: A40-01
Revisjon nr.:

Type tegning: Fasade Sør og Vest, SØK

Rev	Nr	Beskrivelse	Dato	Sign	Kontr	Godkj

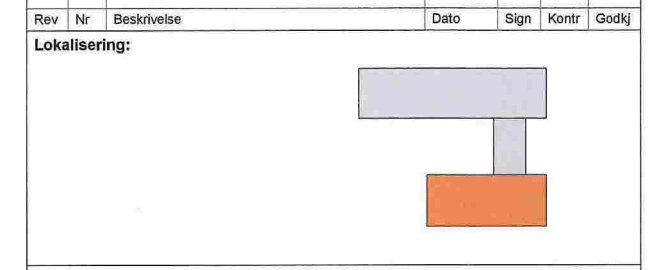

- Prosjekteringsgruppen:
- ARK : **CORE arkitektur**
Eidsvågveien 32
5101 Eidsvågneset
Tlf.: 995 96 327
core.arkitektur@gmail.com
 - RIB : Råd. ing. Bygg
RIBveien18
0000 RIBbyen
Tlf. 000 00 000
rib@ribfirma.no
 - RIE : Råd. ing. Elektro
RIEveien18
0000 RIEbyen
Tlf. 000 00 000
rie@riefirma.no
 - RIV : Råd. ing. VVS
RIVveien18
0000 RIVbyen
Tlf. 000 00 000
riv@rivfirma.no

Fase: Nabovarsel, søknad om tillatelse til tiltak



Tiltakshaver: Kamilla S og Tor Arne Dale
Godkjent


Prosjekt: **Enebolig-rehabilitering, ombygging med tilbygg**
Kontroll prosjekt.
Sign. Kontroll
Filnavn: C15-06-03.pln
Dato: 2016-01-29
Målestokk: 1:100
Kontroll utførende
Sign. Kontroll

Gnr./Bnr.: 19/32

Prosjektnr.: C15-06
Tegningsnr.: A40-01
Type tegning: Fasade Sør og Vest, SØK
Prosjektnr. for prosjekterende/lev.



1:100 Fasade Nord

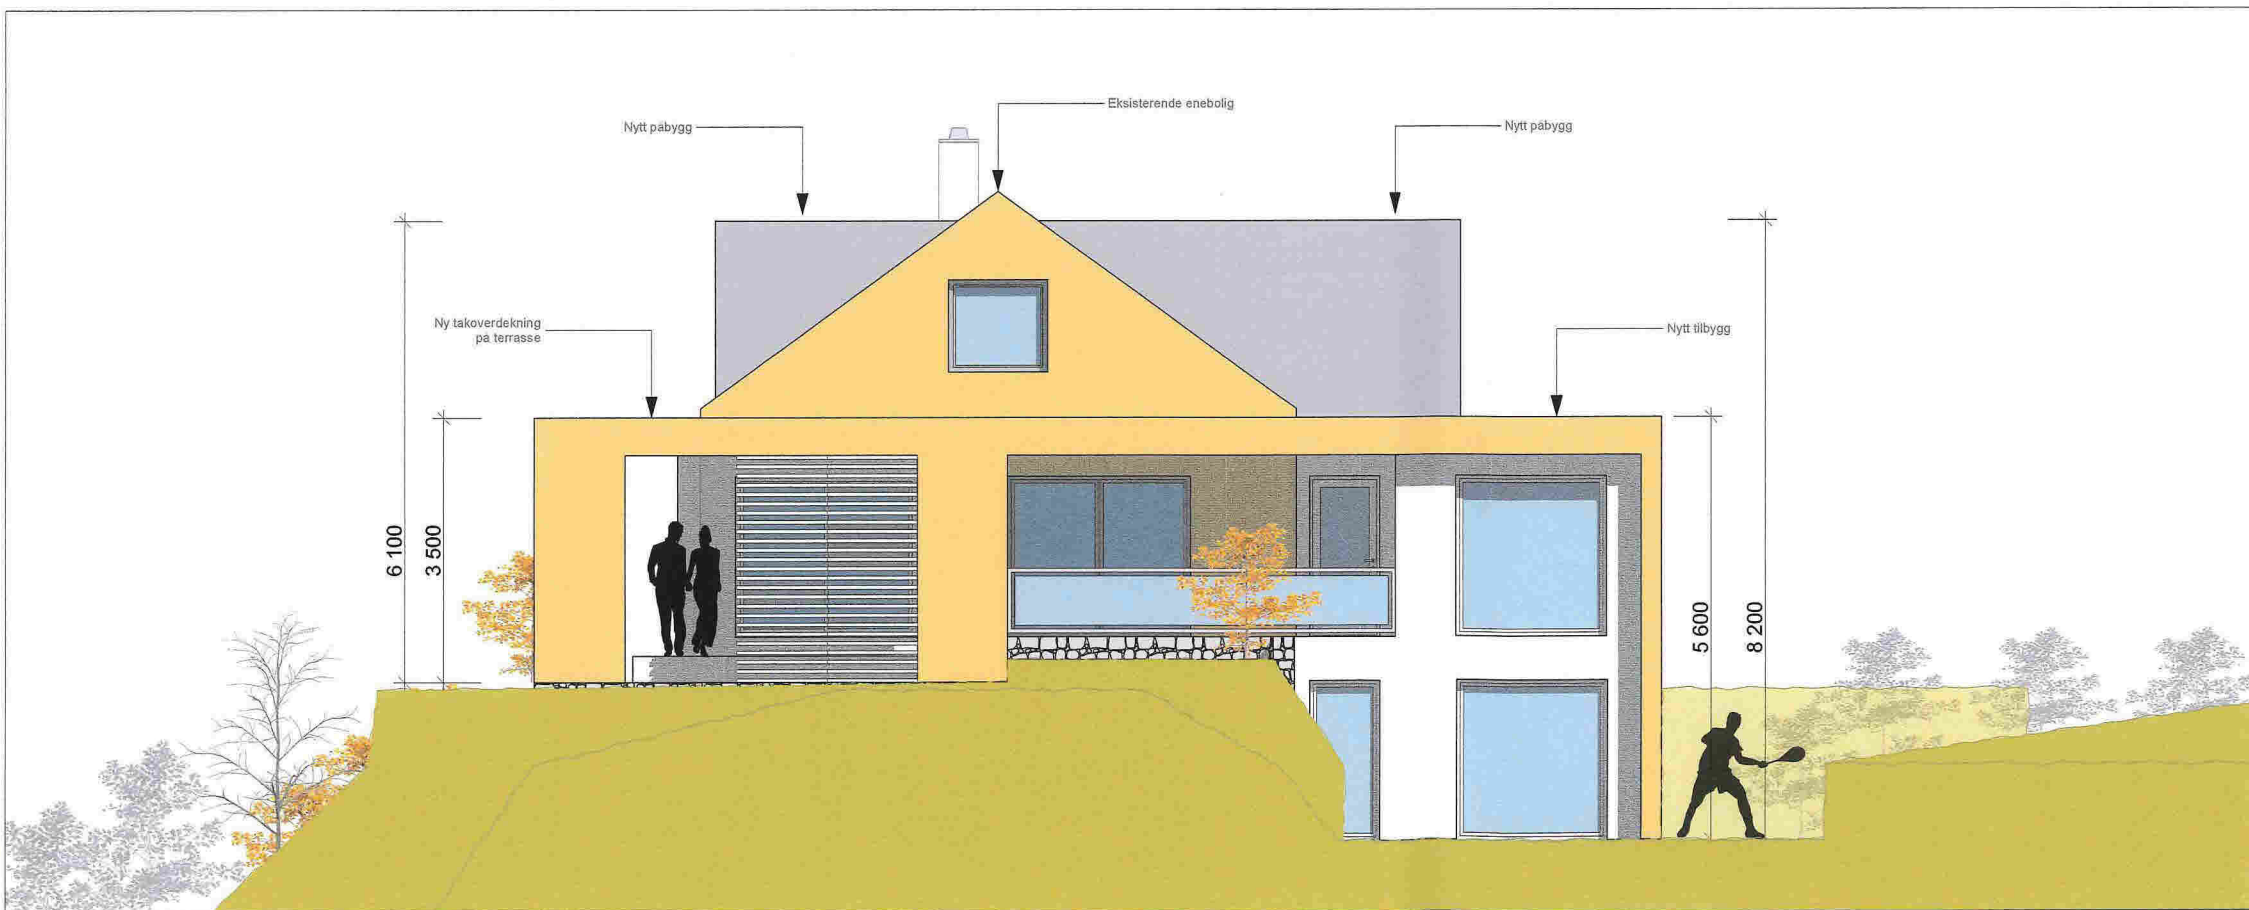


1:100 Fasade Øst

Tegningsnr.: A40-02 Revisjon nr.:

Type tegning: Fasade Nord og Øst, SØK

Rev	Nr	Beskrivelse	Dato	Sign	Kontr	Godkj

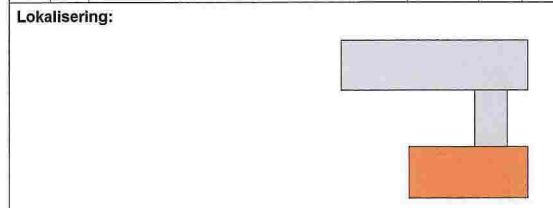

- Prosjekteringsgruppen:
- ARK : CORE arkitektur
Eidsvågveien 32
5101 Eidsvågneset
Tlf.: 995 96 327
core.arkitektur@gmail.com
 - RIB : Rådg. ing. Bygg
RIBveien18
0000 RIBbyen
Tlf: 000 00 000
rib@ribfirma.no
 - RIE : Rådg. ing. Elektro
RIEveien18
0000 RIEbyen
Tlf: 000 00 000
rie@riefirma.no
 - RIV : Rådg. ing. VVS
RIVveien18
0000 RIVbyen
Tlf: 000 00 000
riv@rivfirma.no

Fase:
Nabovarsel, søknad om tillatelse til tiltak



Tiltakshaver Kamilla S og Tor Arne Dale	Godkjent
Prosjekt Enebolig-rehabilitering, ombygging med tilbygg	Kontroll prosjekt. Sign. Kontroll
Sagstadveien 131 5918 Meland	Filnavn c15-06-03.pln
	Dato 2016-01-29
	Målestokk 1:100
	Kontroll utførende Sign. Kontroll
Gnr./Bnr.: 19/32	
Prosjektnr.: C15-06	Tegningsnr.: A40-02
Type tegning: Fasade Nord og Øst, SØK	
Prosjektnr. for prosjekterende/lev.	

Tegningsnr.: A40-1 Revisjon nr.:

Type tegning: Perspektiver (sør, nord og vest), SØK



SØRVEST




NORDVEST



NORDØST

Rev	Nr	Beskrivelse	Dato	Sign	Kontr	Godkj

Lokalisering:

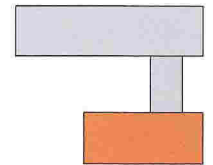

Prosjekteringsgruppen:

- ARK : CORE arkitektur**
Eidsvågveien 32
5101 Eidsvågneset
Tlf.: 995 96 327
core.arkitektur@gmail.com
- RIB : Rådg. ing. Bygg**
RIBveien18
0000 RIBbyen
Tlf.: 000 00 000
rib@ribfirma.no
- RIE : Rådg. ing. Elektro**
RIEveien18
0000 RIEbyen
Tlf.: 000 00 000
rie@riefirma.no
- RIV : Rådg. ing. VVS**
RIVveien18
0000 RIVbyen
Tlf.: 000 00 000
riv@rivfirma.no

Fase: Nabovarsel, søknad om tillatelse til tiltak



Tiltakshaver Kamilla S og Tor Arne Dale		Godkjent
Prosjekt Enebolig-rehabilitering, ombygging med tilbygg		Kontroll prosjekt. Sign. Kontroll
Sagstadveien 131 5918 Meland		Godkjent
Gnr./Bnr.: 19/32	Prosjektnr.: C15-06	Tegningsnr.: A40-1
Type tegning: Perspektiver (sør, nord og vest), SØK		Prosjektnr. for prosjekterende/lev.


Godkjent	
Kontroll prosjekt.	
Sign.	Kontroll
Filnavn C15-06-03.pln	
Dato 2016-01-29	
Målestokk 1:100, 1:173,61, 1:208,33	
Kontroll utførende	
Sign.	Kontroll



Tegningsnr.: A40-2
Revisjon nr.:

Type tegning: Perspektiver (nordøst og sørvest), SØK

Rev	Nr	Beskrivelse	Dato	Sign	Kontr	Godkj

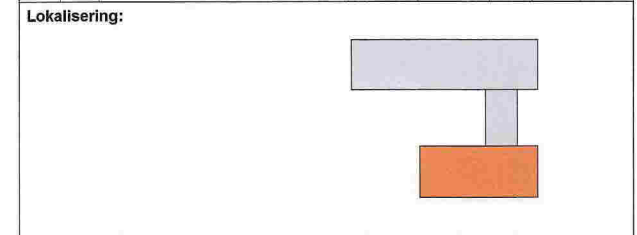

- Prosjekteringsgruppen:
- ARK : CORE arkitektur**
Eidsvågveien 32
5101 Eidsvågneset
Tlf.: 995 96 327
core.arkitektur@gmail.com
 - RIB : Rådg. ing. Bygg**
RiBveien18
0000 RIBbyen
Tlf.: 000 00 000
rib@ribfirma.no
 - RIE : Rådg. ing. Elektro**
RIEveien18
0000 RIEbyen
Tlf.: 000 00 000
rie@riefirma.no
 - RIV : Rådg. ing. VVS**
RIVveien18
0000 RIVbyen
Tlf.: 000 00 000
riv@rivfirma.no

Fase: Nabovarsel, søknad om tillatelse til tiltak



Tiltakshaver	Kamilla S og Tor Arne Dale		Godkjent
Prosjekt	Enebolig-rehabilitering, ombygging med tilbygg		Kontroll prosjekt.
	Sign.		Kontroll
	Filnavn	c15-06-03.pln	
	Dato	2016-01-29	
	Målestokk	1:100, 1:173,61, 1:250, 1:277,78	
	Kontroll utførende	Sign.	
	Sign.	Kontroll	
Gnr./Bnr.:	19/32		
Prosjektnr.:	Tegningsnr.:	Prosjektnr. for prosjekterende/lev.	
C15-06	A40-2		
Type tegning: Perspektiver (nordøst og sørvest), SØK			