


SITUASJONSKART FRA MELAND KOMMUNE EKSISTERENDE SITUASJON

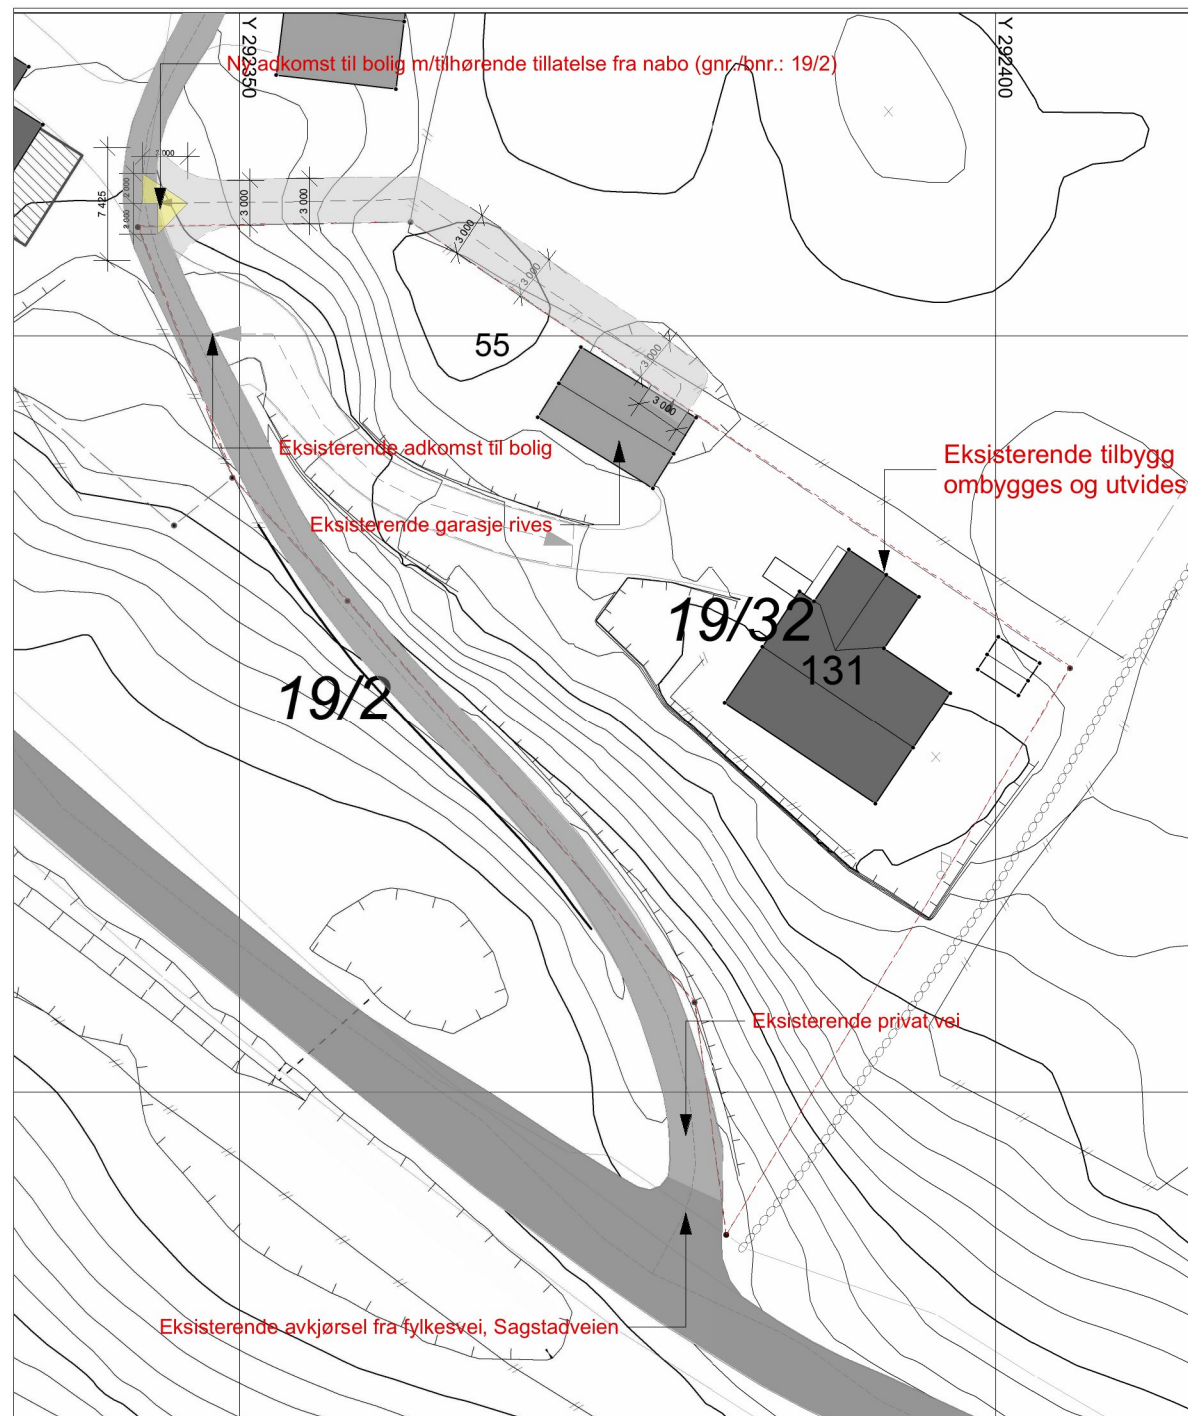

EKSISTERENDE SITUASJON

AVKJØRSEL FRA FYLKESVEI TIL PRIVAT/FELLES ADKOMSTVEI

EKSISTERENDE ENEBOLIG FRA 1962 ER SITUERT I LNF SONE MED SPREDD OG FRITTLIGGENDE ENEBOLIG BEBYGGELSE

NY SITUASJONSPLAN



DET SØKES RAMMETILLATELSE TIL FØLGENDE FORHOLD:

- 1) NYTT TILBYGG MOT NORDØST (= ombygging og tilbygg til eksisterende tilbygg)
- 2) NYTT PÅBYGG/TAKOPLETT MOT ØST OG VEST.
- 3) TILLATELSE TIL Å BYGGE NÆRMERE EIENDOMSGRENSE MOT NORDØST
- 4) TILLATELSE TIL Å ANLEGGE NY PRIVATADKOMSTVEI TIL BOLIG (NABOERKLÆRING MEDFØLGER SØKNAD). TILLEGG I SØKNAD PR. 2016-04-13


Tegningsnr.: A10-02

Revisjon nr.:

Type tegning:
Situasjonsplan - søk. tillatels tiltak

Rev	Nr	Beskrivelse	Dato	Sign	Kontr	Godkj

Lokalisering:

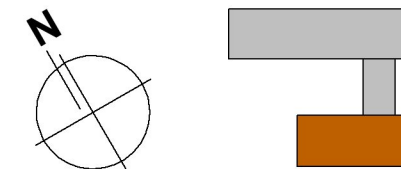

Prosjekteringsgruppen:

- **ARK : CORE arkitektur**
Eidsvågveien 32
5101 Eidsvågneset
Tlf: 995 95 327
core.arkitektur@gmail.com
- **RIB : Rådg. ing. Bygg**
RiBveien 18
0000 RiBbyen
Tlf: 000 00 000
rib@ribfirma.no
- **RIE : Rådg. ing. Elektro**
RIEveien 18
0000 RIEbyen
Tlf: 000 00 000
rie@riefirma.no
- **RIV : Rådg. ing. VVS**
RIVveien 18
0000 RIVbyen
Tlf: 000 00 000
riv@rivfirma.no

Fase:
Nabovarsel, søknad om tillatelse til tiltak



Tiltakshaver Kamilla S og Tor Arne Dale		Godkjent	
Prosjekt Enebolig-rehabilitering, ombygging med tilbygg		Kontroll prosjekt.	
Sagstadveien 131 5918 Meland		Sign.	Kontroll
Gnr./Bnr.: 19/32		Filnavn C15-06-03.pln	
Prosjektnr.: C15-06		Dato 2016-04-13	
Tegningsnr.: A10-02		Målestokk 1:500	
Type tegning: Situasjonsplan - søk. tillatels tiltak		Kontroll utførende	
		Sign.	Kontroll
		Prosjektnr. for prosjekterende/lev.	