

SITUASJONSKART

Gnr/Bnr: 38/59
Adresse: Ådlandsvegen 933
Eigar/søkar: Steinar Thorstensen

Kvalitet: FKB-C

Gjeldande plan: Kommuneplan
Planformål: LNF

Vår referanse: Agv

Sign. *Steinar Thorstensen*




Målestokk: 1:1000
Dato: 15.06.2010

09-May-2016
ND
KOMMUNI



// — // Gjerde
- - - - Usikker eigedomsgrense
— — — — Målt eigedomsgrense

■ Bolighus
■ Andre bygg

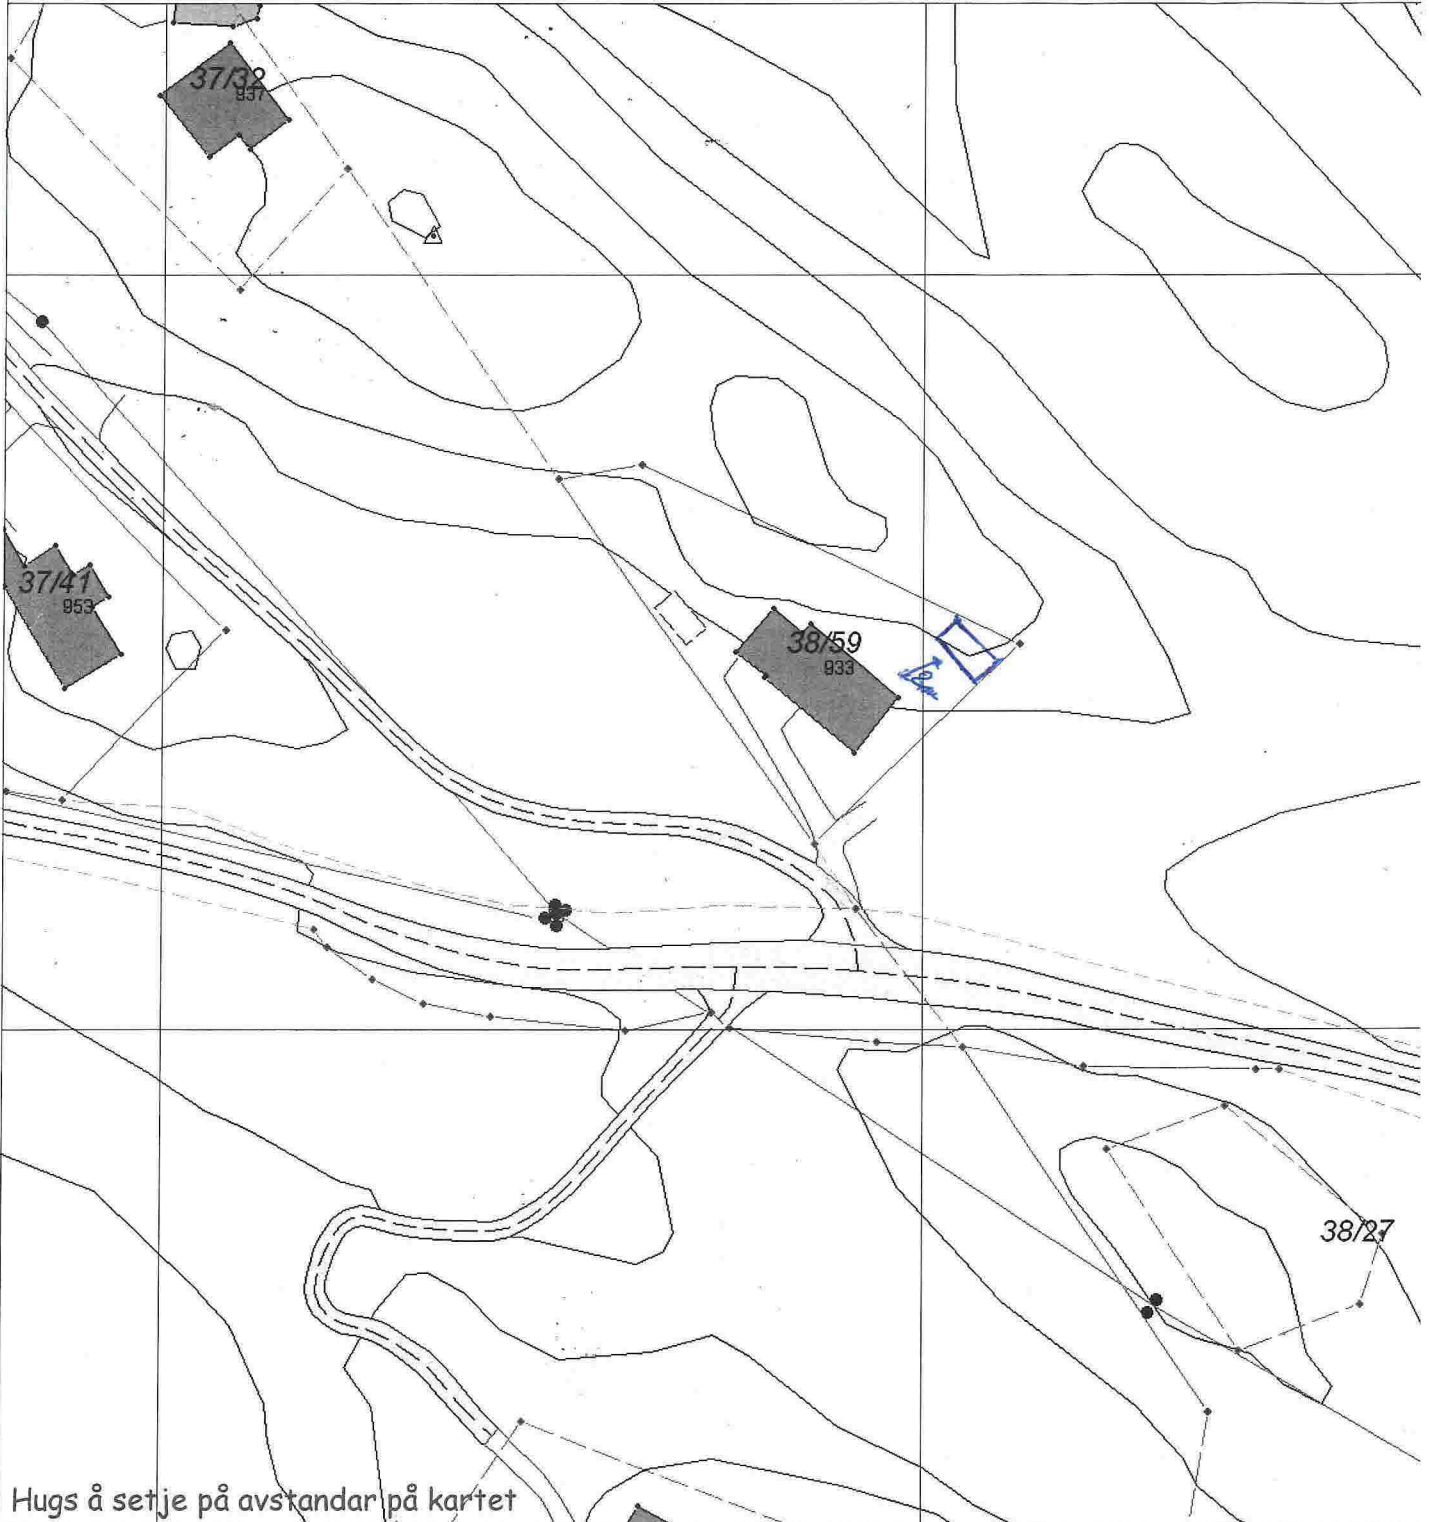

Hugs å setje på avstandar på kartet

SITUASJONSPLAN



Tiltak

Sørvestve / Redskapsbod

Steinar Thorstensen 8/4 2016

Underskrift Situasjonsplan

Dato