

**SITUASJONSKART**

Gnr/Bnr: 27/91  
 Adresse: Moldekleivmarka 71B  
 Eigar/søkar: Skjønhaug/ Vatne  
 Kvalitet : FKB-B  
 Gjeldande plan : Reguleringsplan  
 Planformål : Bustad  
 Vår referanse: Amg



Målestokk: 1:500  
 Dato: 20.04.2016


MG 09-May-2016

KOMMUNE



- Gjerde
- Usikker eigedomsgrænse
- Målt eigedomsgrænse
- Bolighus
- Andre bygg

Sign. ....

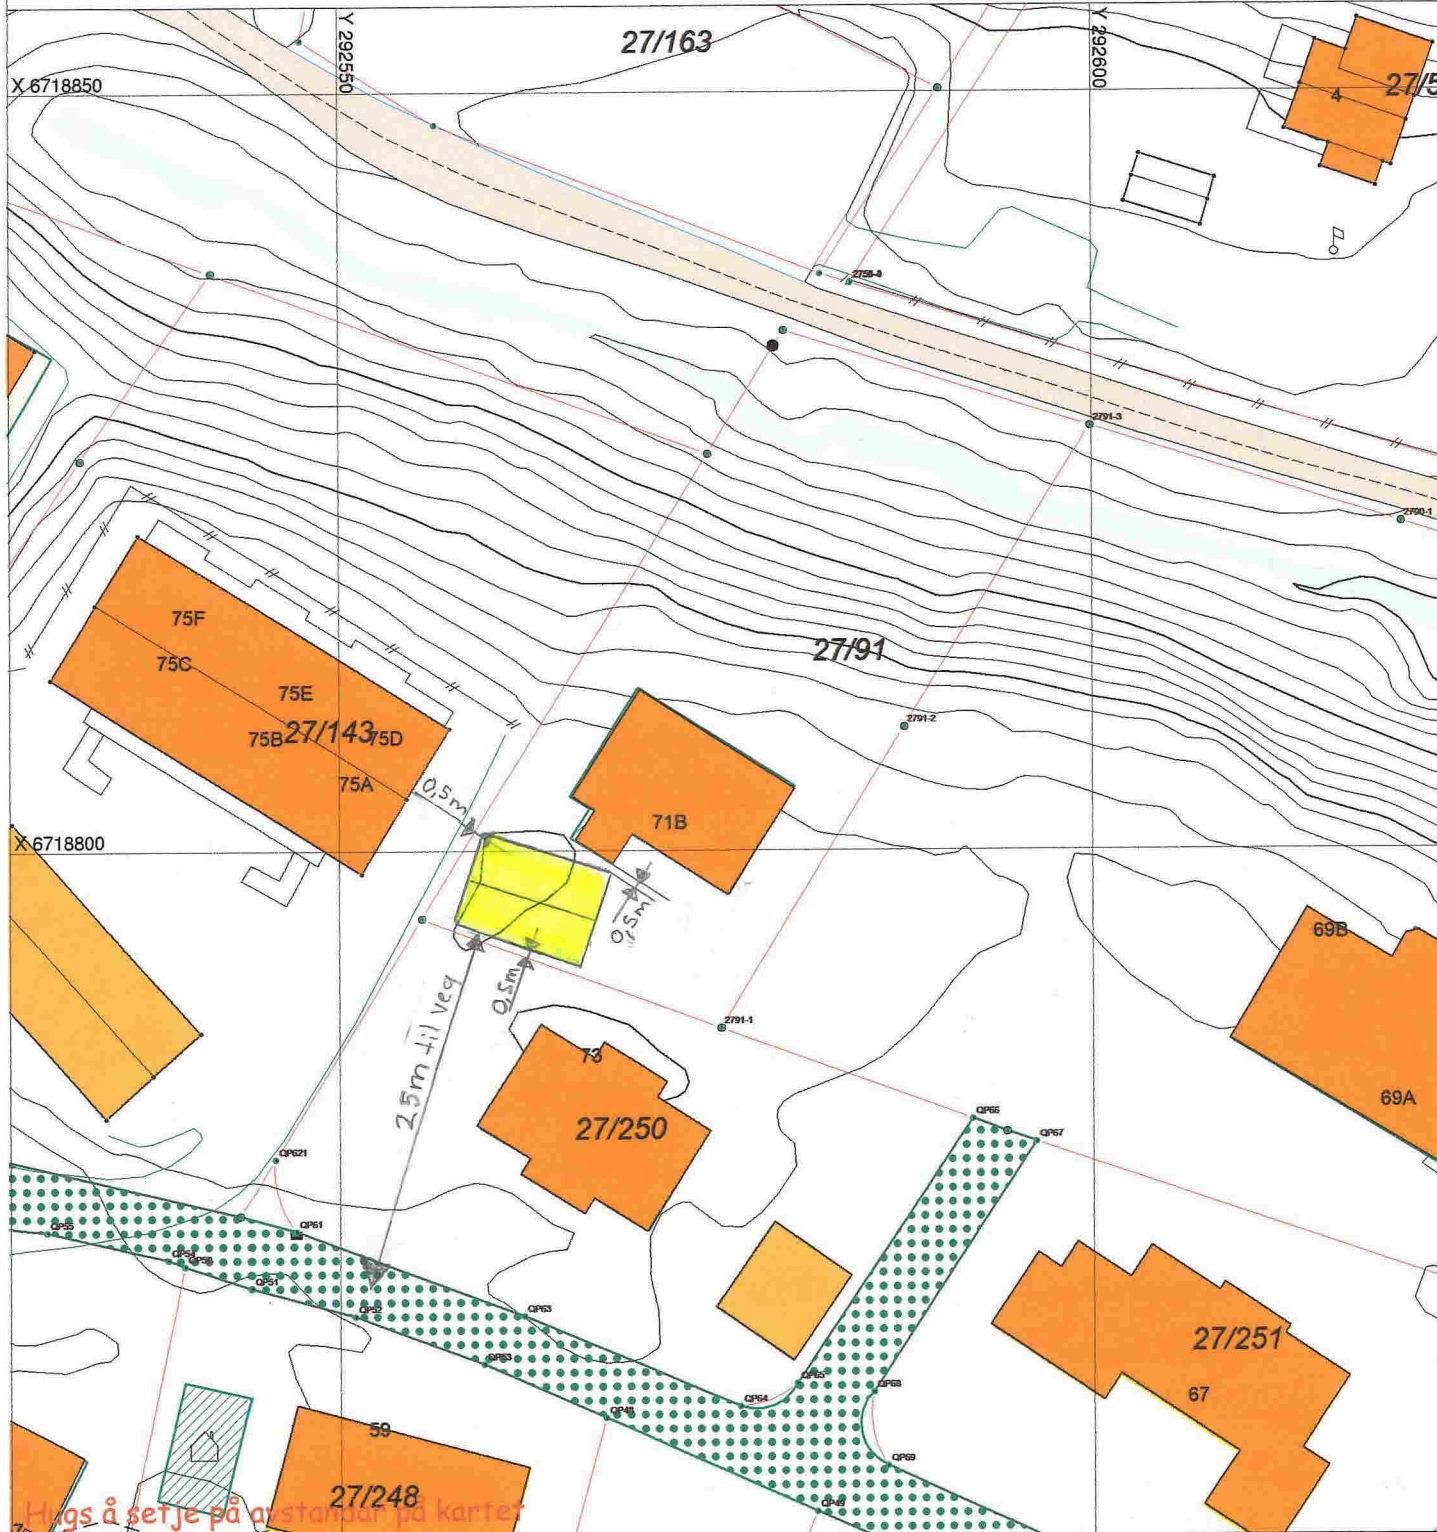

**SITUASJONSPLAN**



Tiltak

Avstand frå takutstikk er vist på  
 situasjonsplan

*John E Vatne* 8/5-16  
 Underskrift Situasjonsplan Dato