

Mal 1:50 11042016

Fasade Øst


Boog 20.10.16

NY

Mål 1:50
Dato 19062010
Utbygg på Hylte

MELAND KOMMUNE
Kommunalt, natur, næring
og tekniske tjenester
30 JUNI 2010
J.nr. 19/8360
Ark. 38/12 Saksh.
Saksid. 10/1175-1

MELAND KOMMUNE
Godteke meldingsak 13.07.10
Peder Jensen Røder
Sakshansamar e.f.

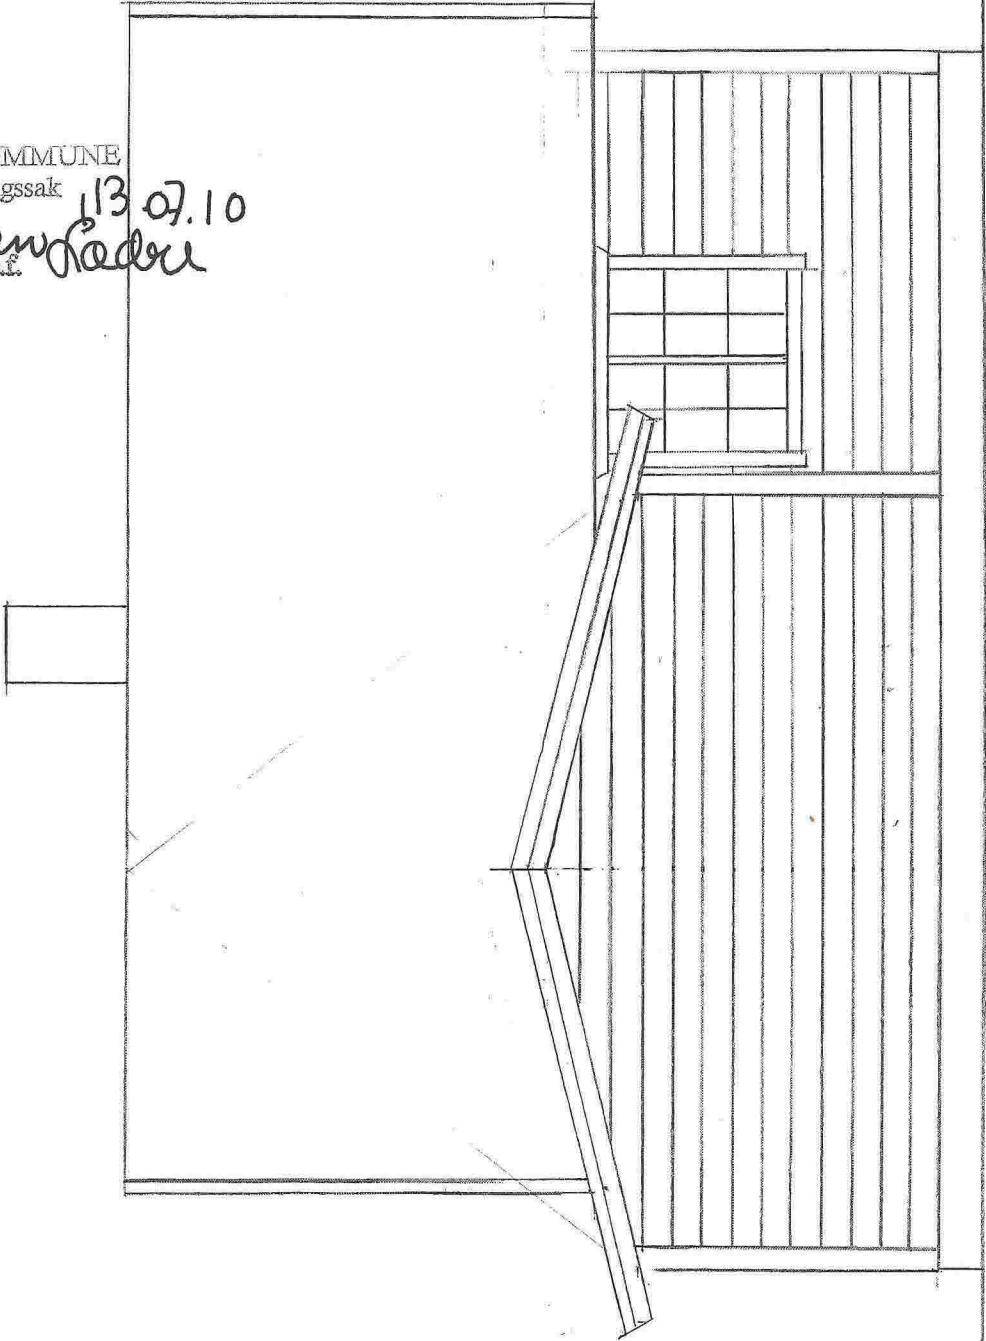

VEST

Møl 1:50 Dato 19.06.2010

Utbygging på Nytte ④

Page XV Forbild

MELAND KOMMUNE

Kommunaiavd. natur, næring
og tekniske tenester

30 JUNI 2010

J.nr. 10/8360

Ark. 38/12 Saksh. _____



Saksid. 10/1155-1

MELAND KOMMUNE

Godteke meldingssak

13.07.10

Redus Lewoldre
Sakshansamar e.f.

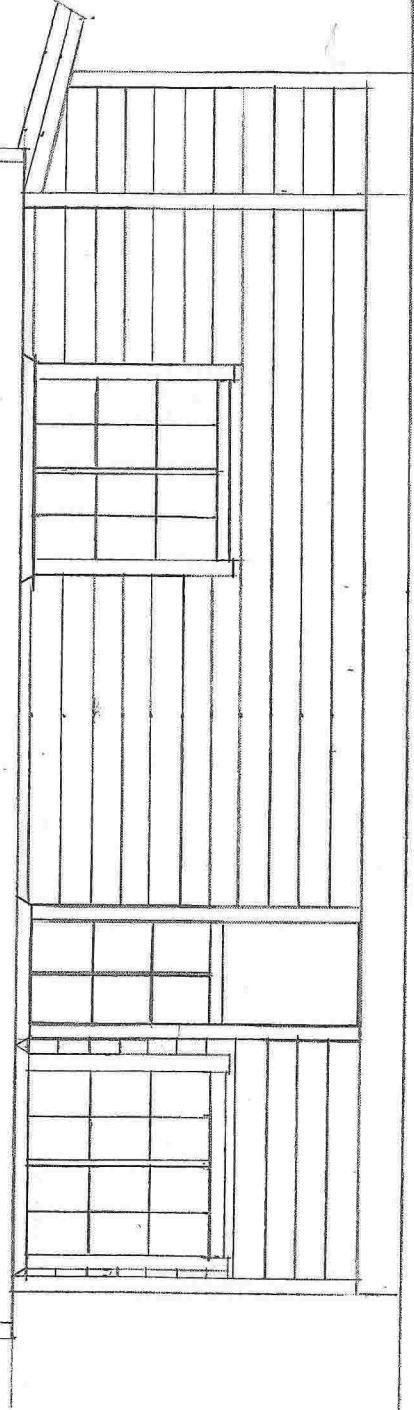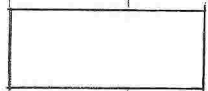

QST

Mål 1:50 dato 19062010

Utbygg på Hytte ①

Per K V Fjellbren

MELAND KOMMUNE

Kommunalt avd. natur, næring
og tekniske tjenester

30 JUNI 2010

J.nr.

10/8360

Ark.

38/12

Saksh.

Saksid.

10/1175-1



MELAND KOMMUNE

Godteke meldingssak

13.07.10

Peridun Tam Sævre
Saksbehandlar e.f.

MELAND SØR

Pick no

Mål 1:30 Dato 19062010

Utbygg på Hytte ③

Per & Vibeke

MELAND KOMMUNE

Kommunalavd. natur, reiring
og tekniske tenester

30 JUNI 2010

J.nr. 10/ 8360


Ark. 38/12 Saksh.

Saksid. 10/1175-1


MELAND KOMMUNE

Godteke meldingssak 13.07.10

Per & Vibeke
Sakshansamar e.f.

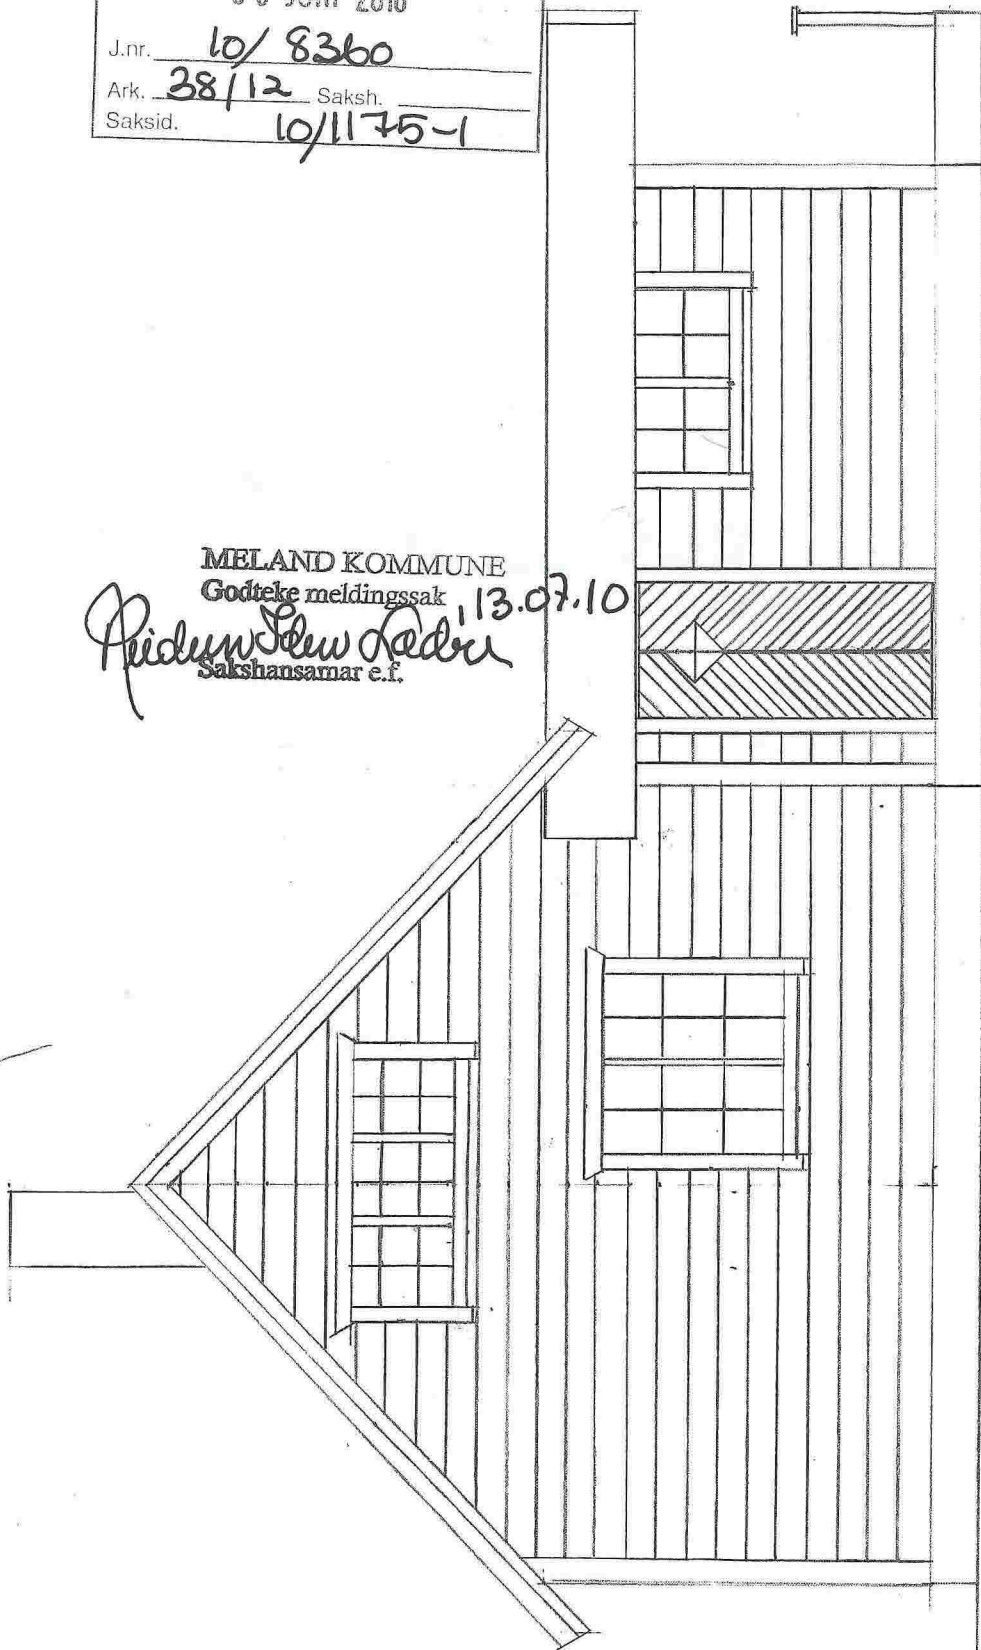

NORD

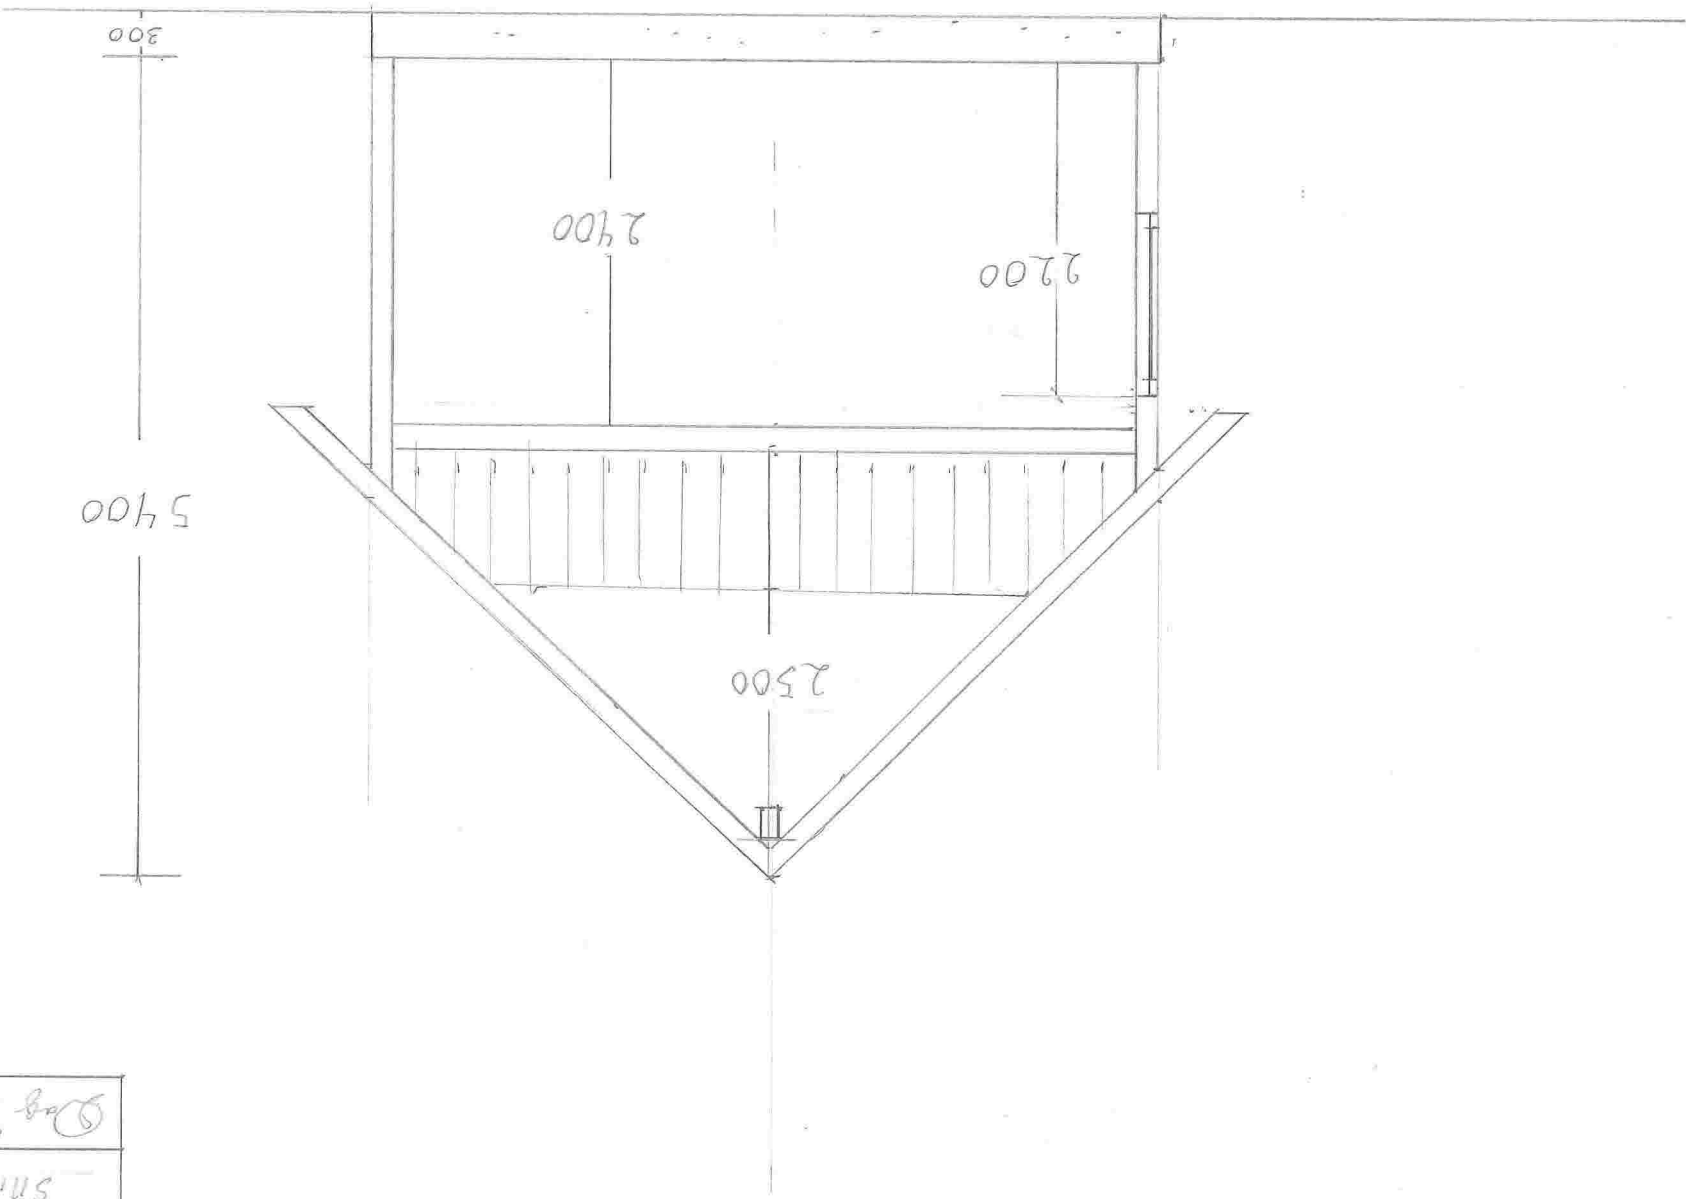

Dag 9CV Tørlindsen

SMITH A-H

Mål 1:50 12.04.2016