


Situasjonskart Elvaåsen


1.bygge-trinn

BK01-BK02-BK03-BK04-BK10

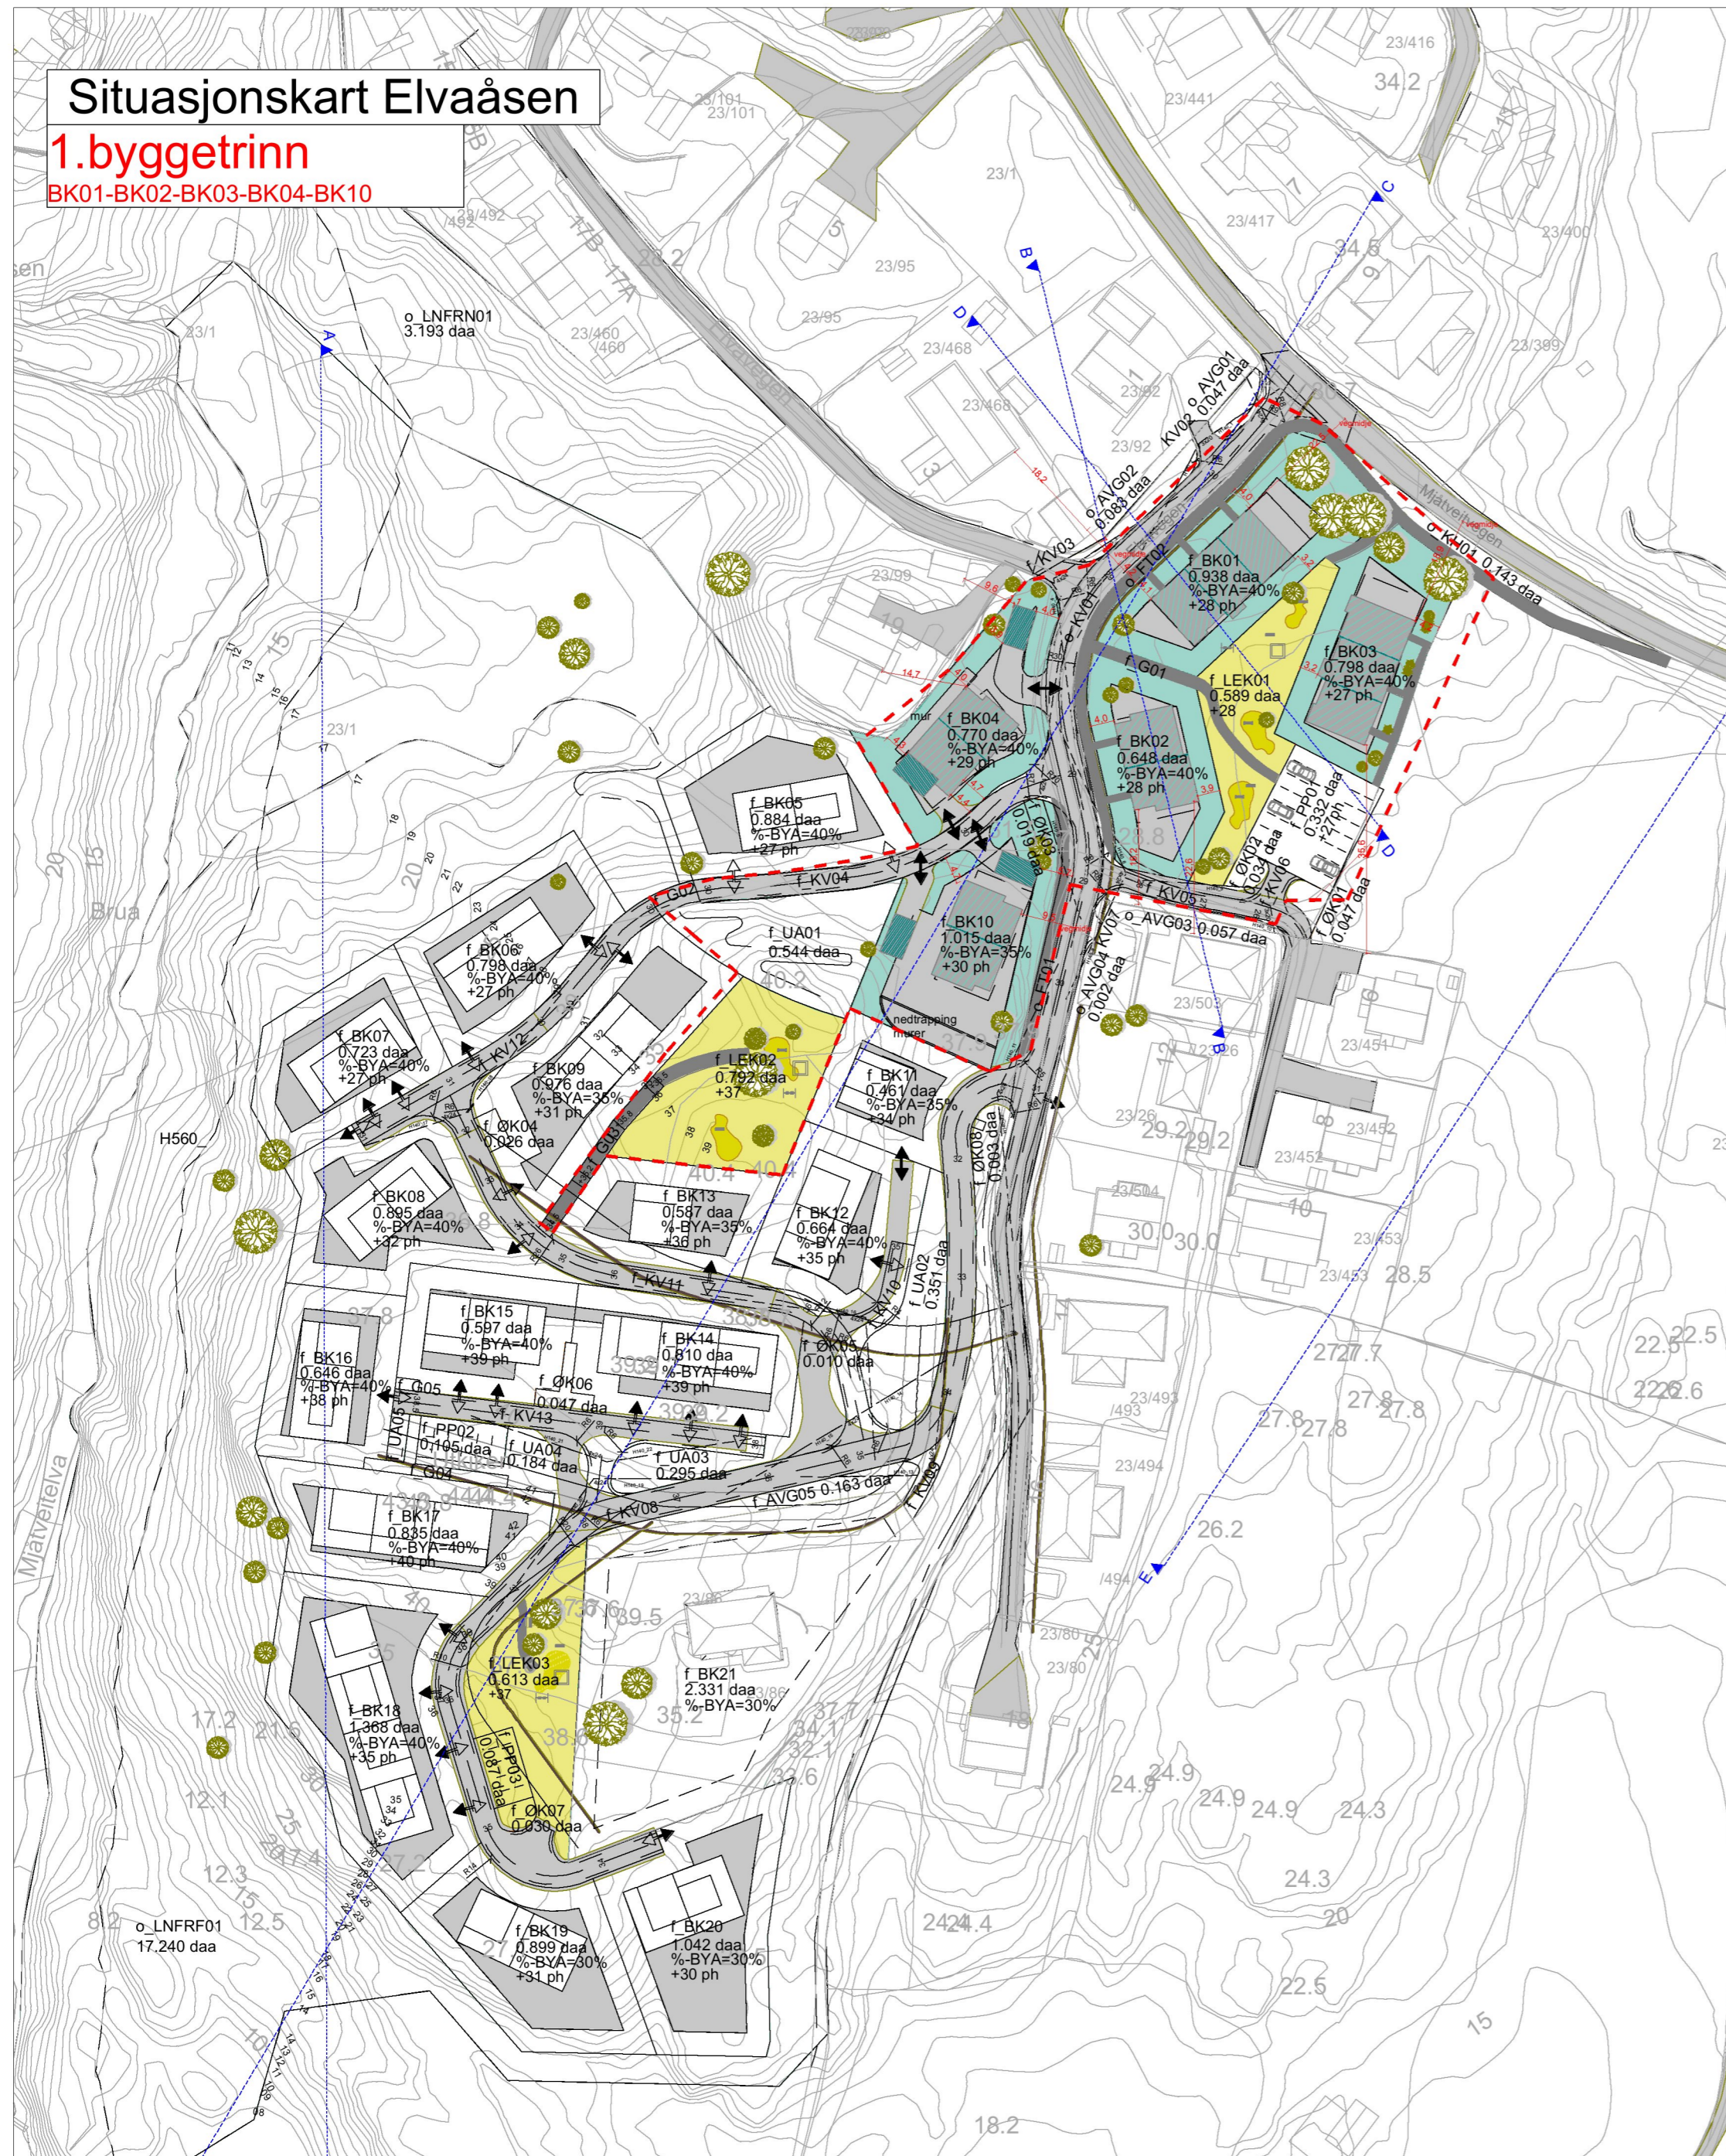

Reguleringsplankart

inkl. foreslått justering av vei for forbedret adkomst for brann og bossbil.

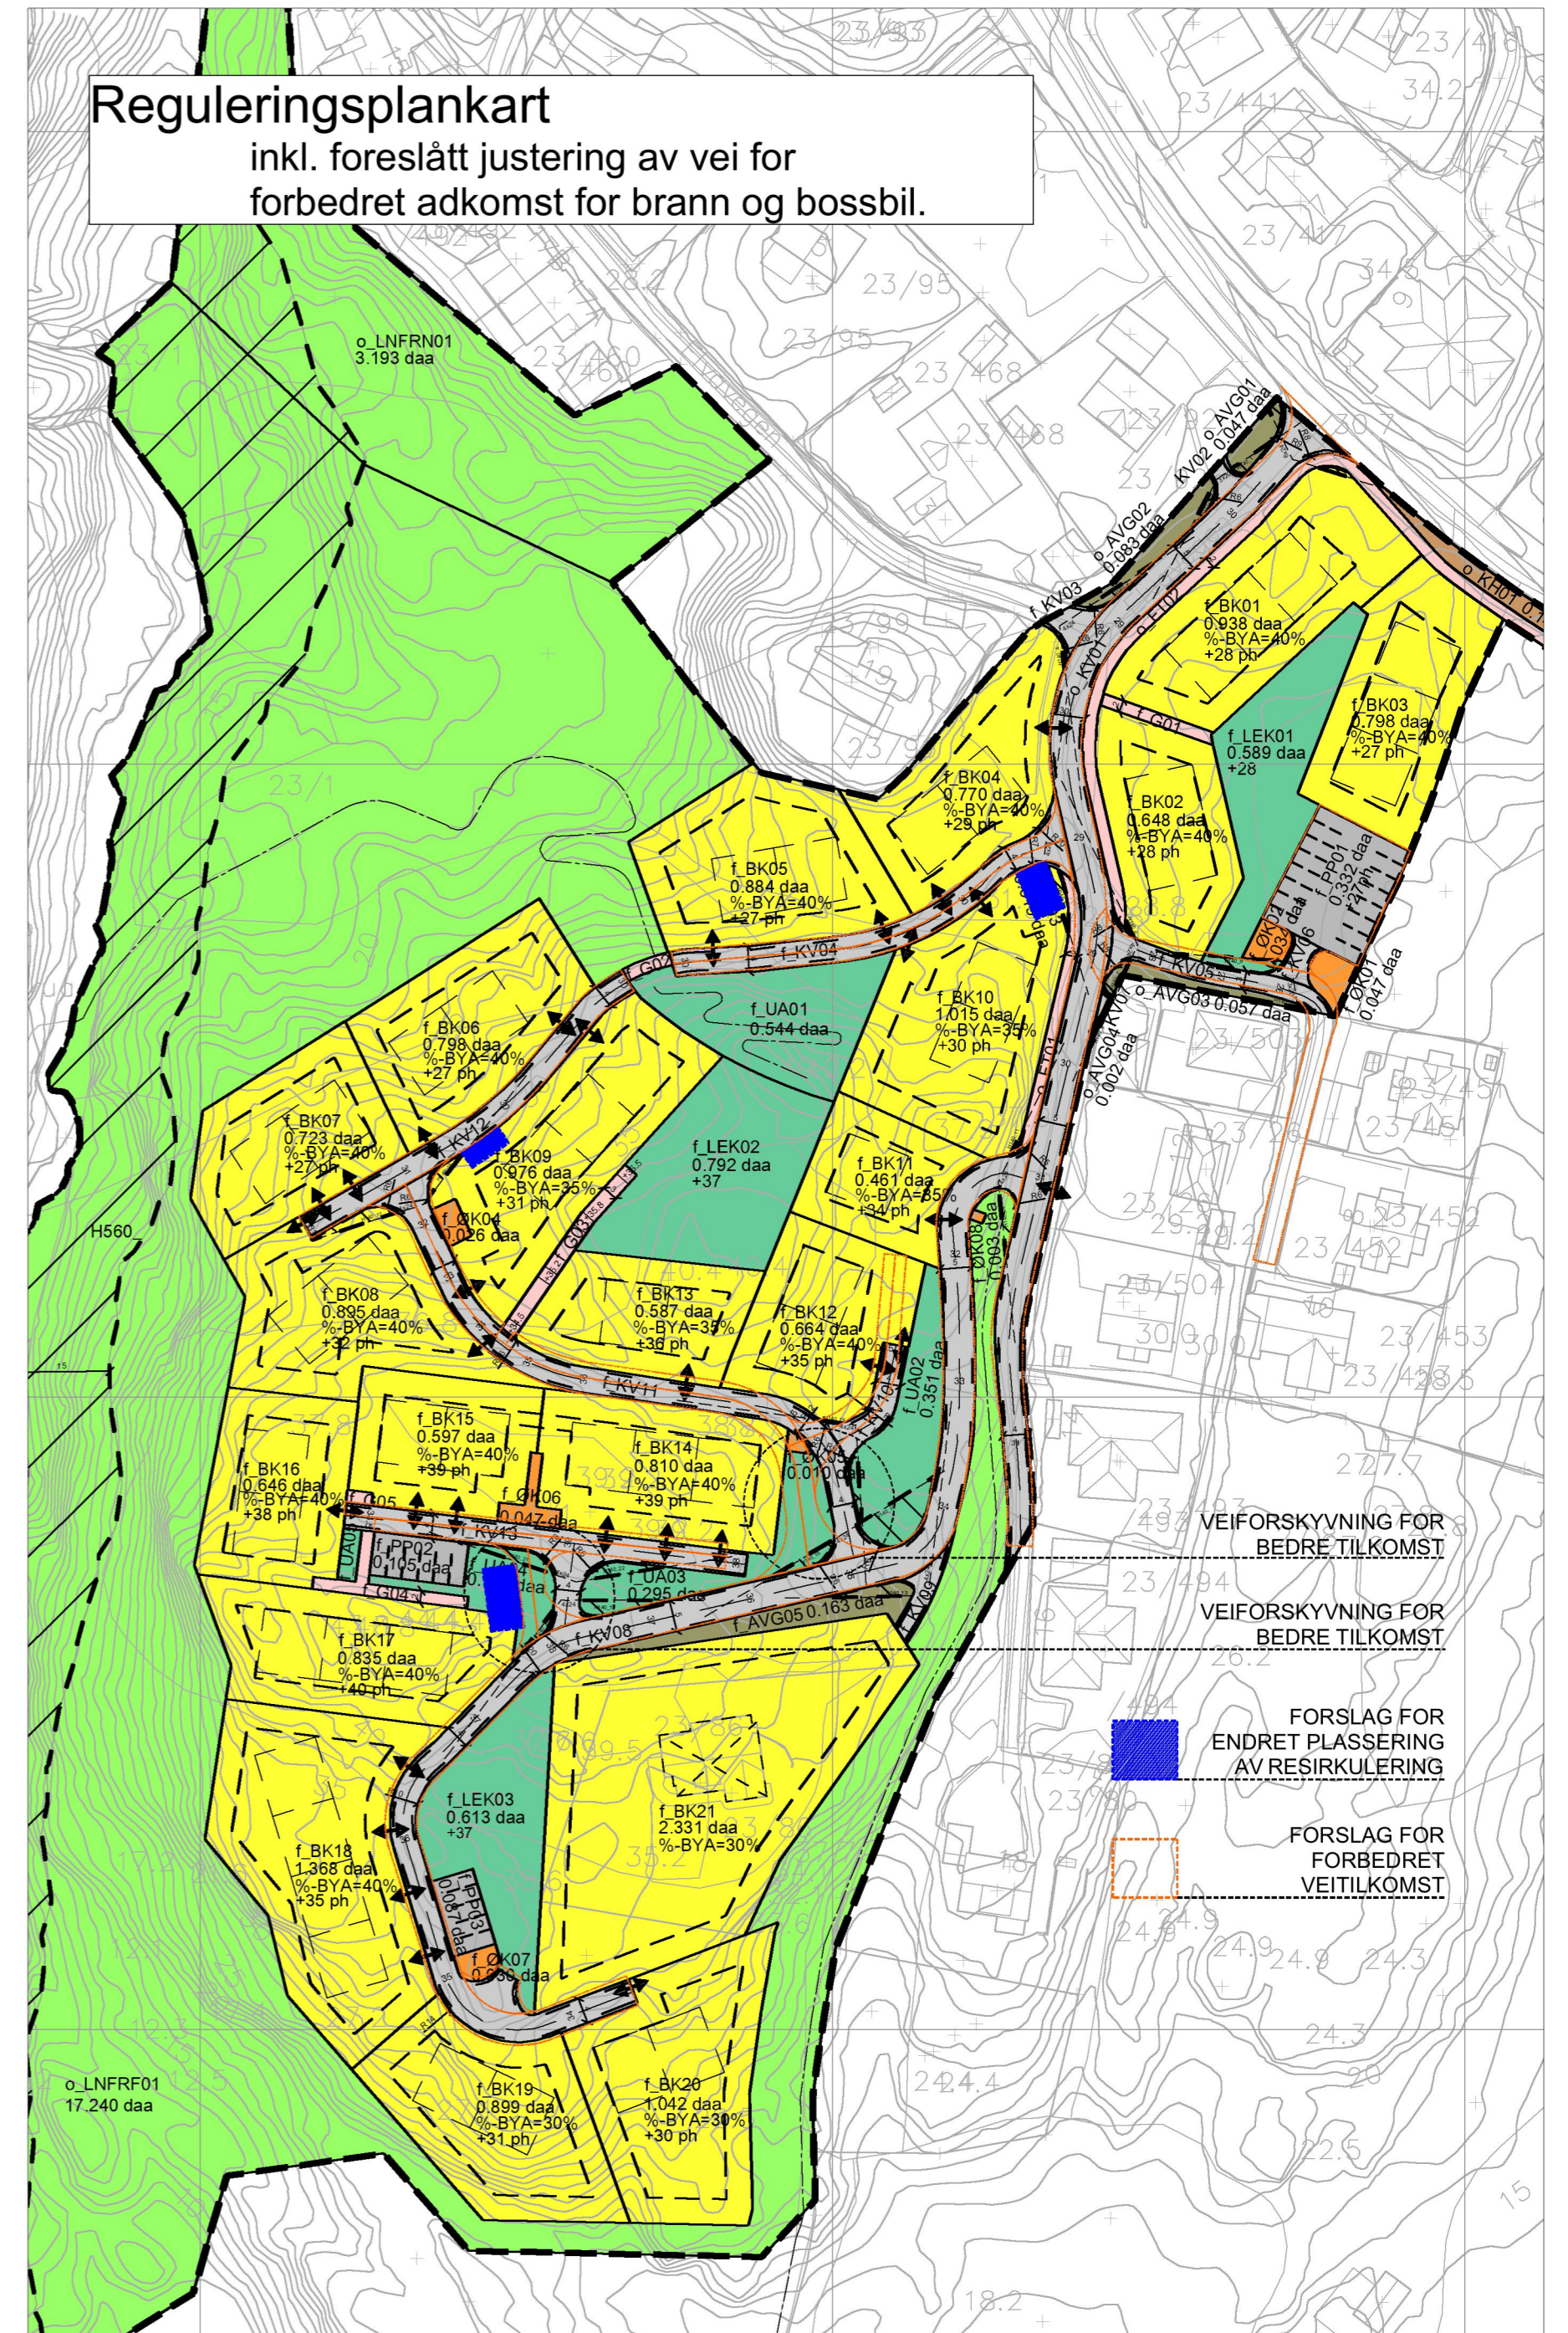

- VEIFORSKYVNING FOR BEDRE TILKOMST
- VEIFORSKYVNING FOR BEDRE TILKOMST
- FORSLAG FOR ENDRET Plassering AV RESIRKULERING
- FORSLAG FOR FORBEDRET VEITILKOMST