




Profiler I
1 : 200

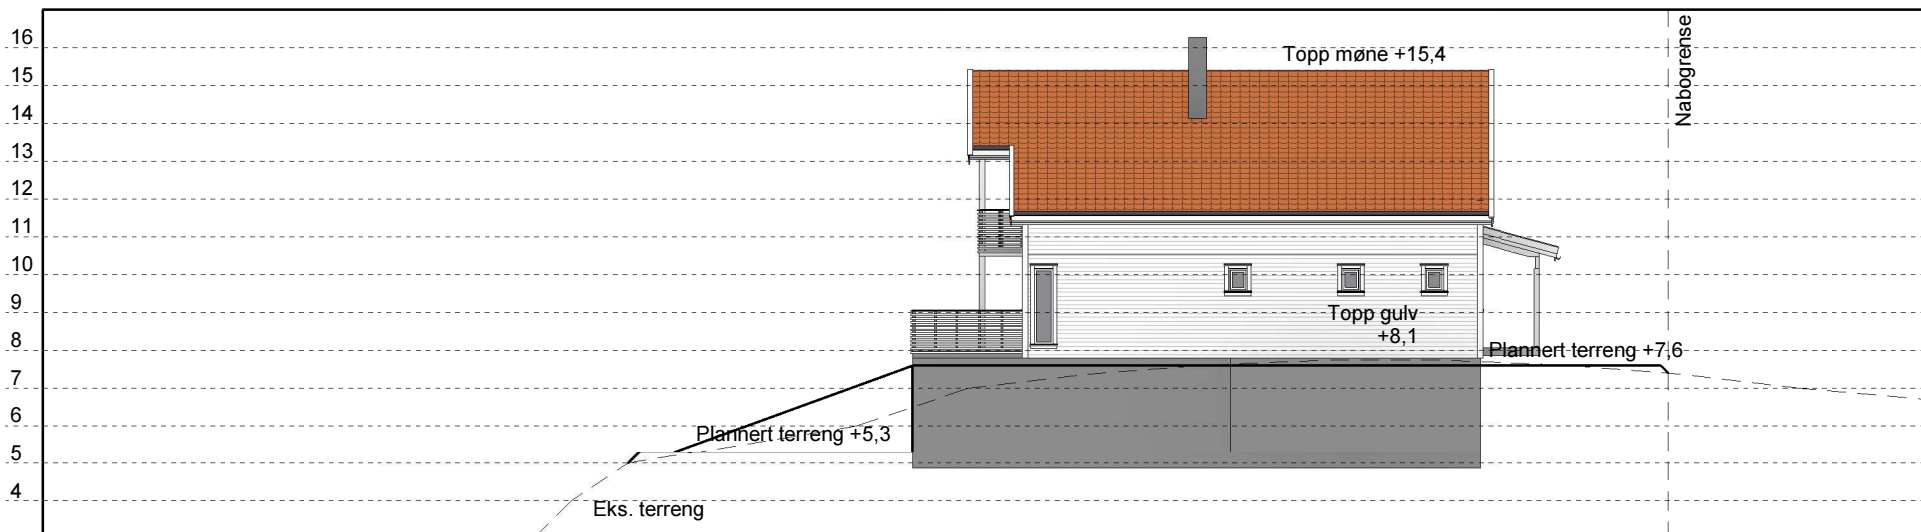

Profiler II
1 : 200

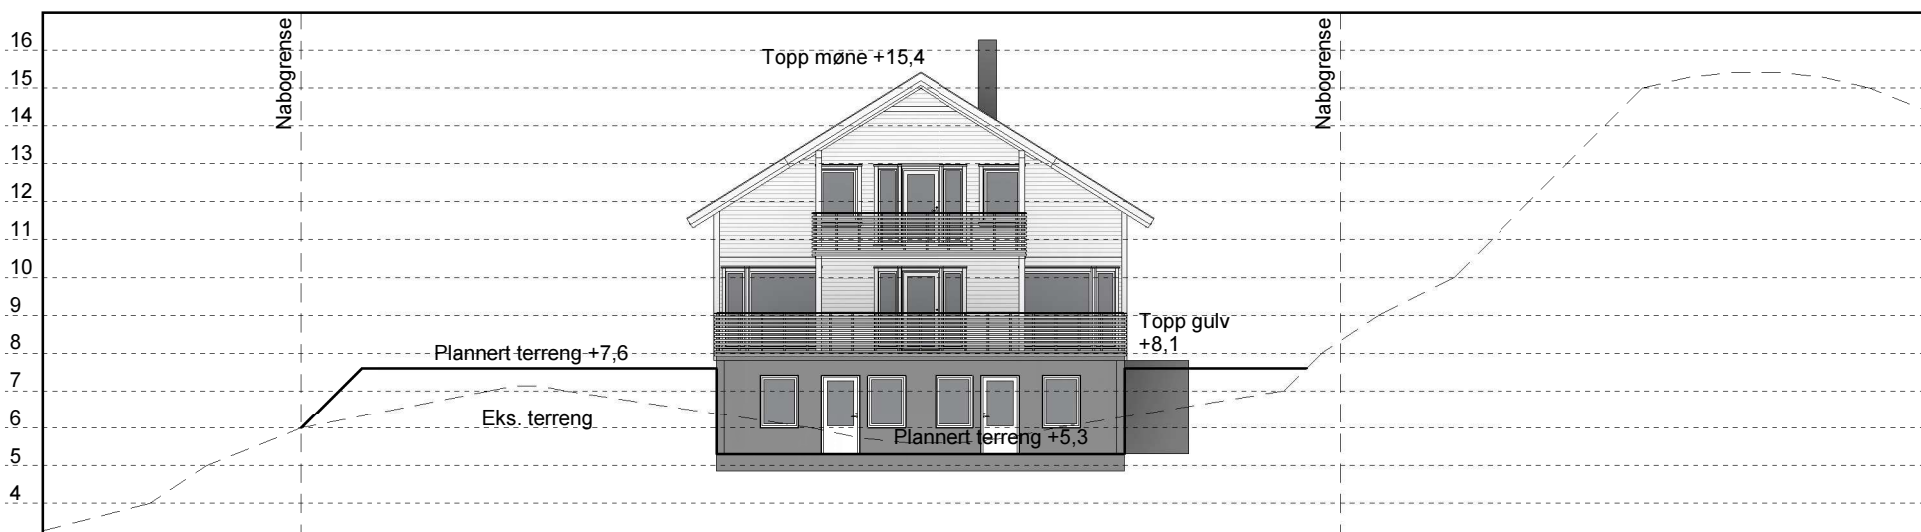

Profiler III
1 : 200

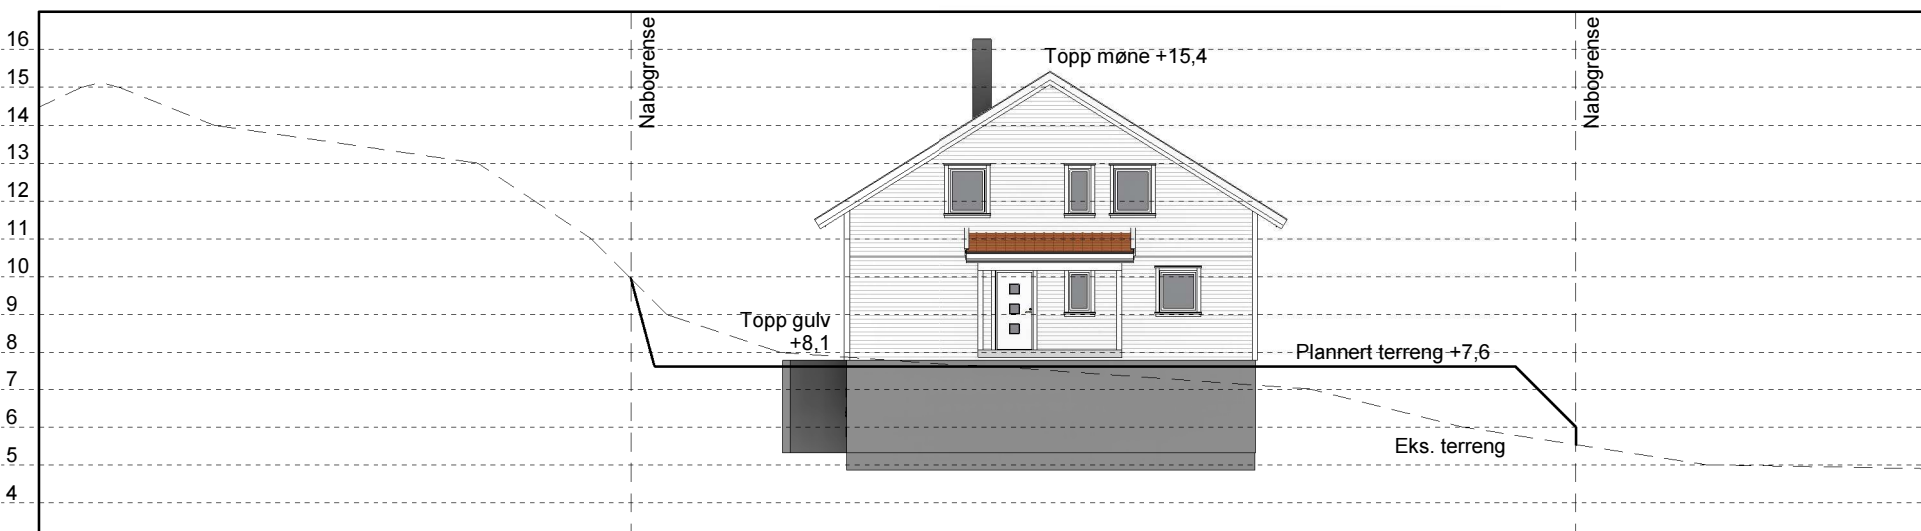

Profiler IV
1 : 200

TEGNINGSSTATUS

Skisse
Salgs-/arkitekttegning
Byggemeldingstegning
Arbeidstegning
"Som bygget"- tegning

NB Kun arbeidstegninger (og detaljtegninger) skal benyttes ved utførelse av arbeider.

REVISJONER

Rev.	Dato	Sign	Revisjonen gjelder

TILTAK

Tiltakshaver	Steinar Hansen
Byggeplass	G.nr./B.nr. 1/ 169
Kommune	Meland
Prosjekt	Prosjekt nummer

ANSV. PROSJEKTERENDE

Foretak	Hellvik Hus Sotra AS
Adresse	Postboks 101, 5346 Ågotnes
Telefon	5631 4060
E-post	post@hellvikhussotra.no

TEGNING

Tittel		Profiler	
Tegnet av	AL	Dato	29.04.16
Kontrollert av		Målestokk	
Original			1 : 200