
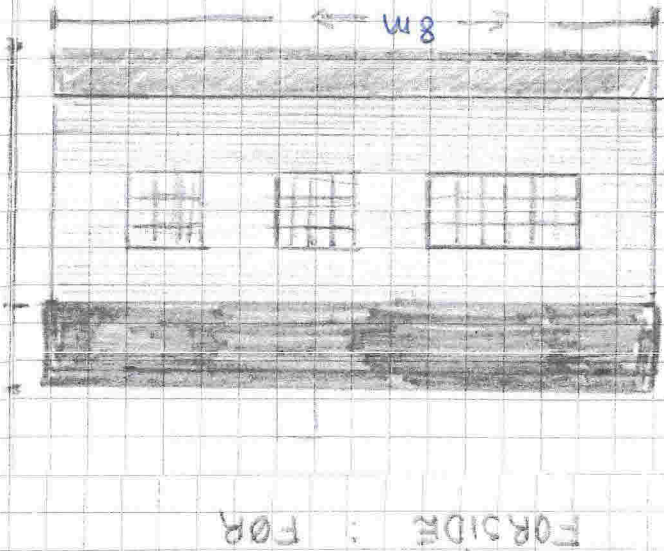
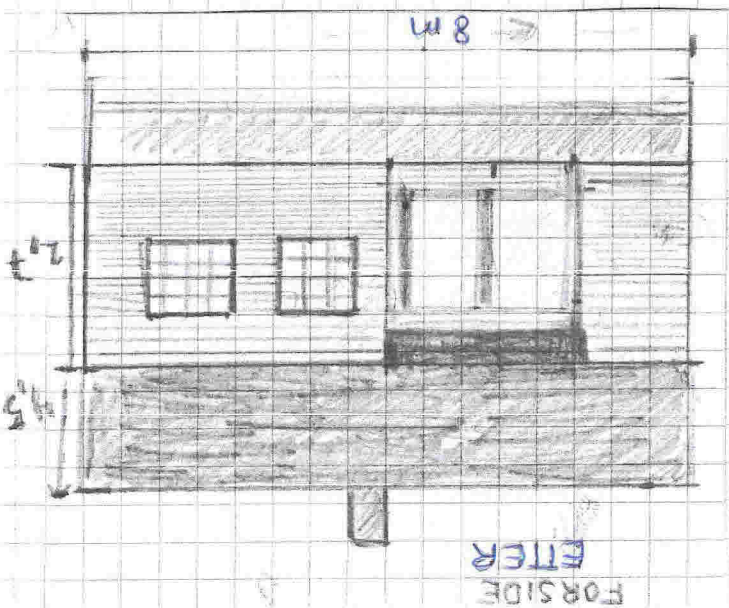
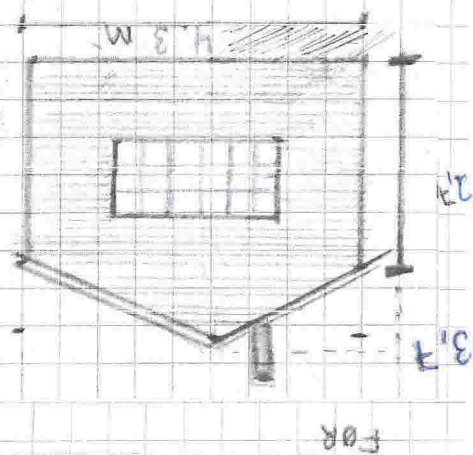
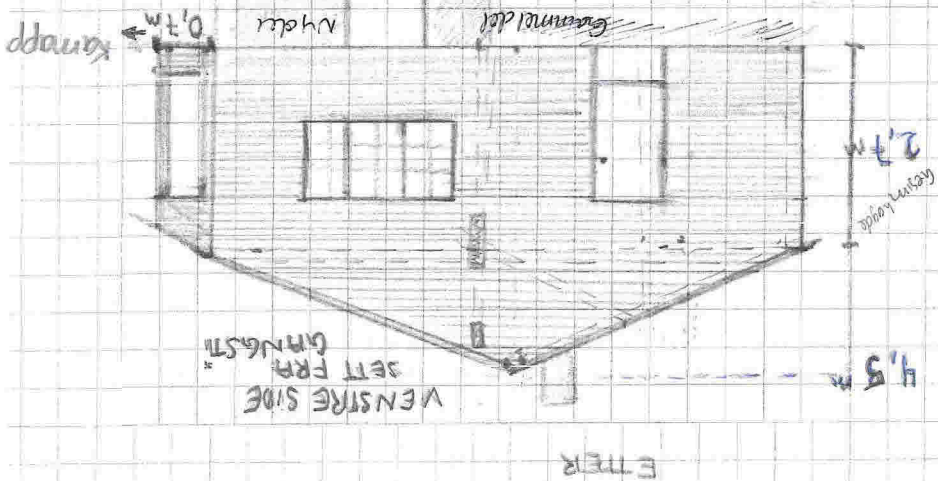
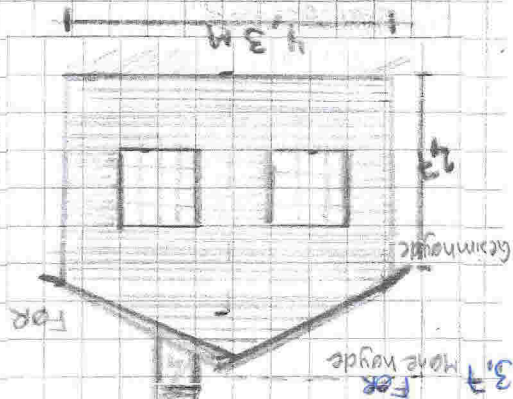
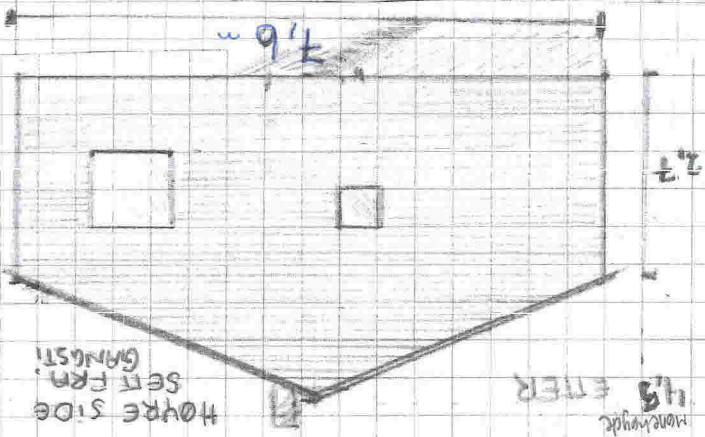



Målestokk: 1 cm = 1 m

- BAKSIDE
INGEN FASADENDING HER.
MØNE HEVET MED 0,8 M

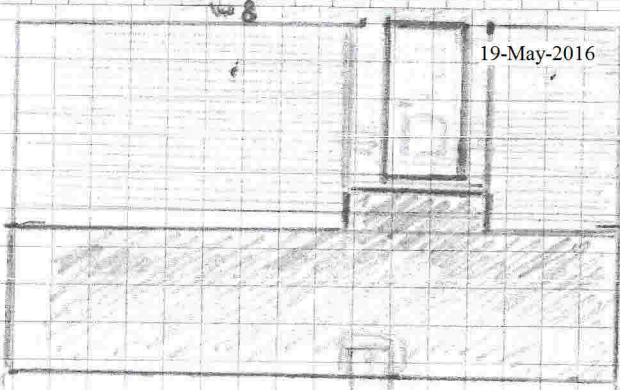

Tilbygg hytte på 28 cm²

SNITT

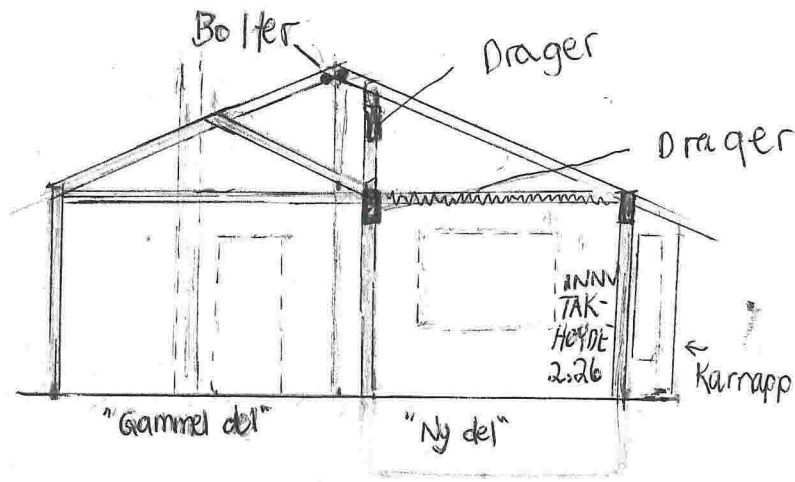


snitt som viser tilbygg og eksisterende bygg.


Eksisterende bygg vises til venstre i tegningen
Merk med "gammel del" og tilbygg "ny del"

11LBYGG HYTTE PÅ 28 cm²!


FORSIDE FØR

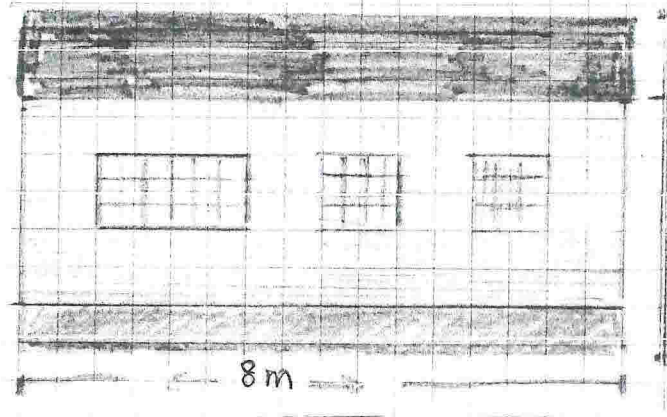


FORSIDE ETTER

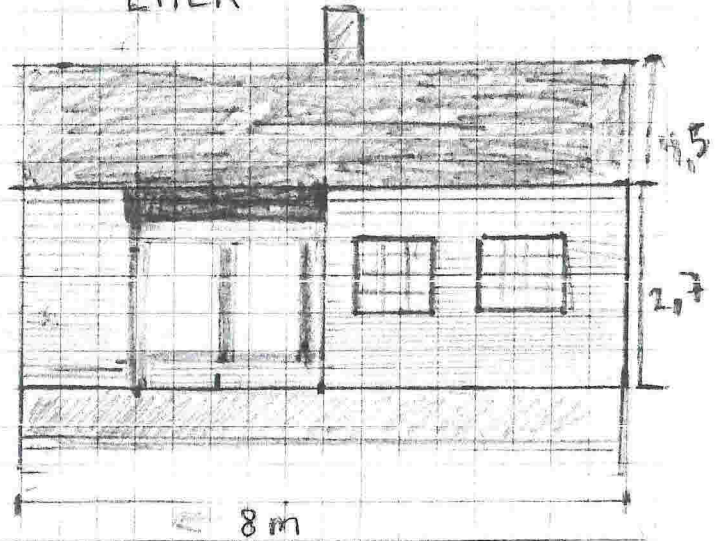


FØR

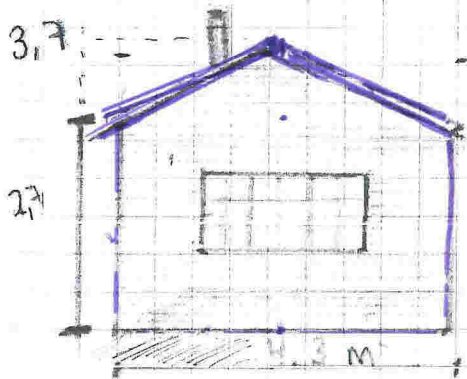



ETTER

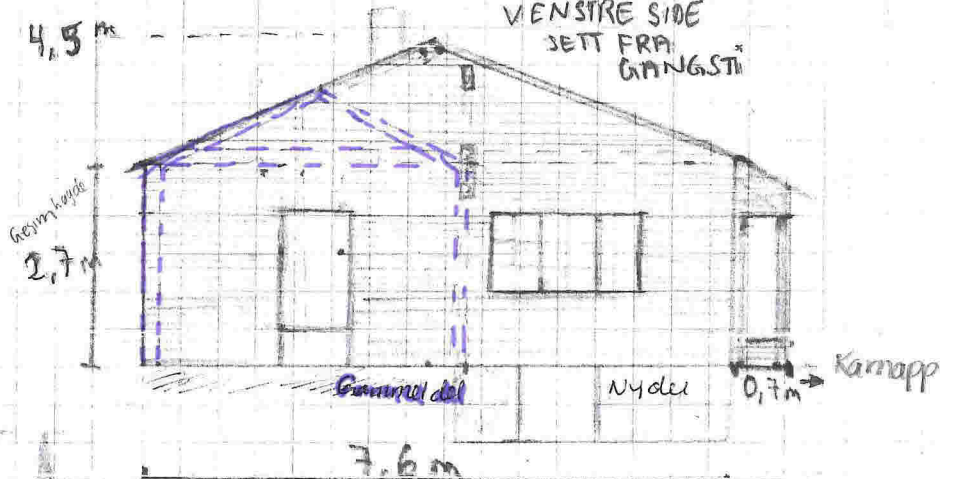

FØR

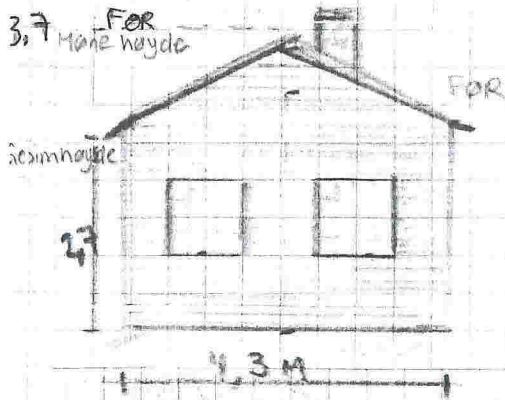

ETTER

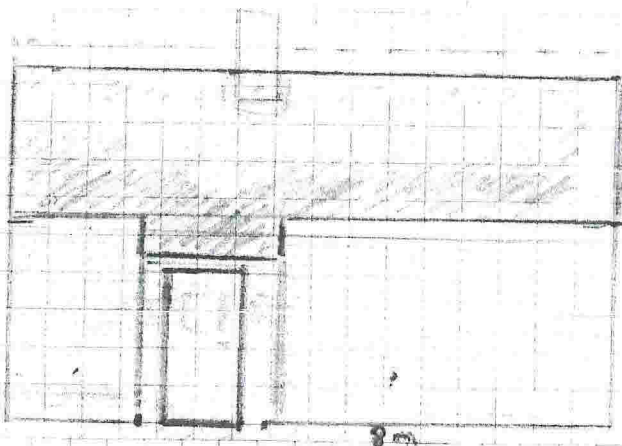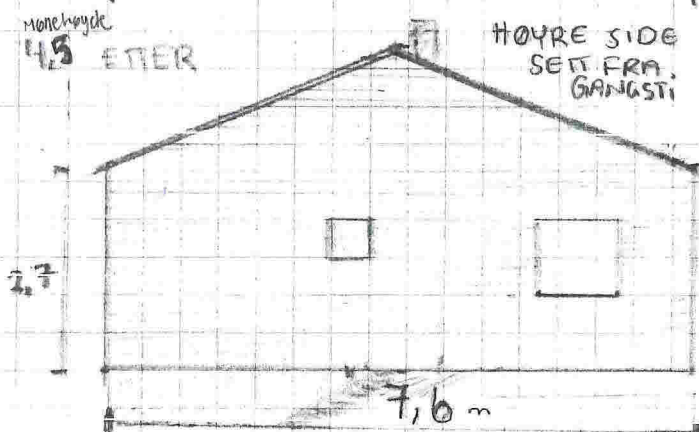

— BAKSIDE
INGEN FASADEENDRING HER.
MØNE HEVET MED 0,8 M.

Målestokk: 1 cm = 1 m

Hei!


Legger ved denne for å vise hvordan det vil bli seener ut på kartet, i forhold til stien og nabohytter.

ambita

Kommune: 1256 Meland
Eiendom: 1256/41/52

(Denne sendte vi med til naboene i nabovarselet for å vise noe lunde i forhold til tertendet...)

Målestokk 1:1000
Dato: 20.5.2015

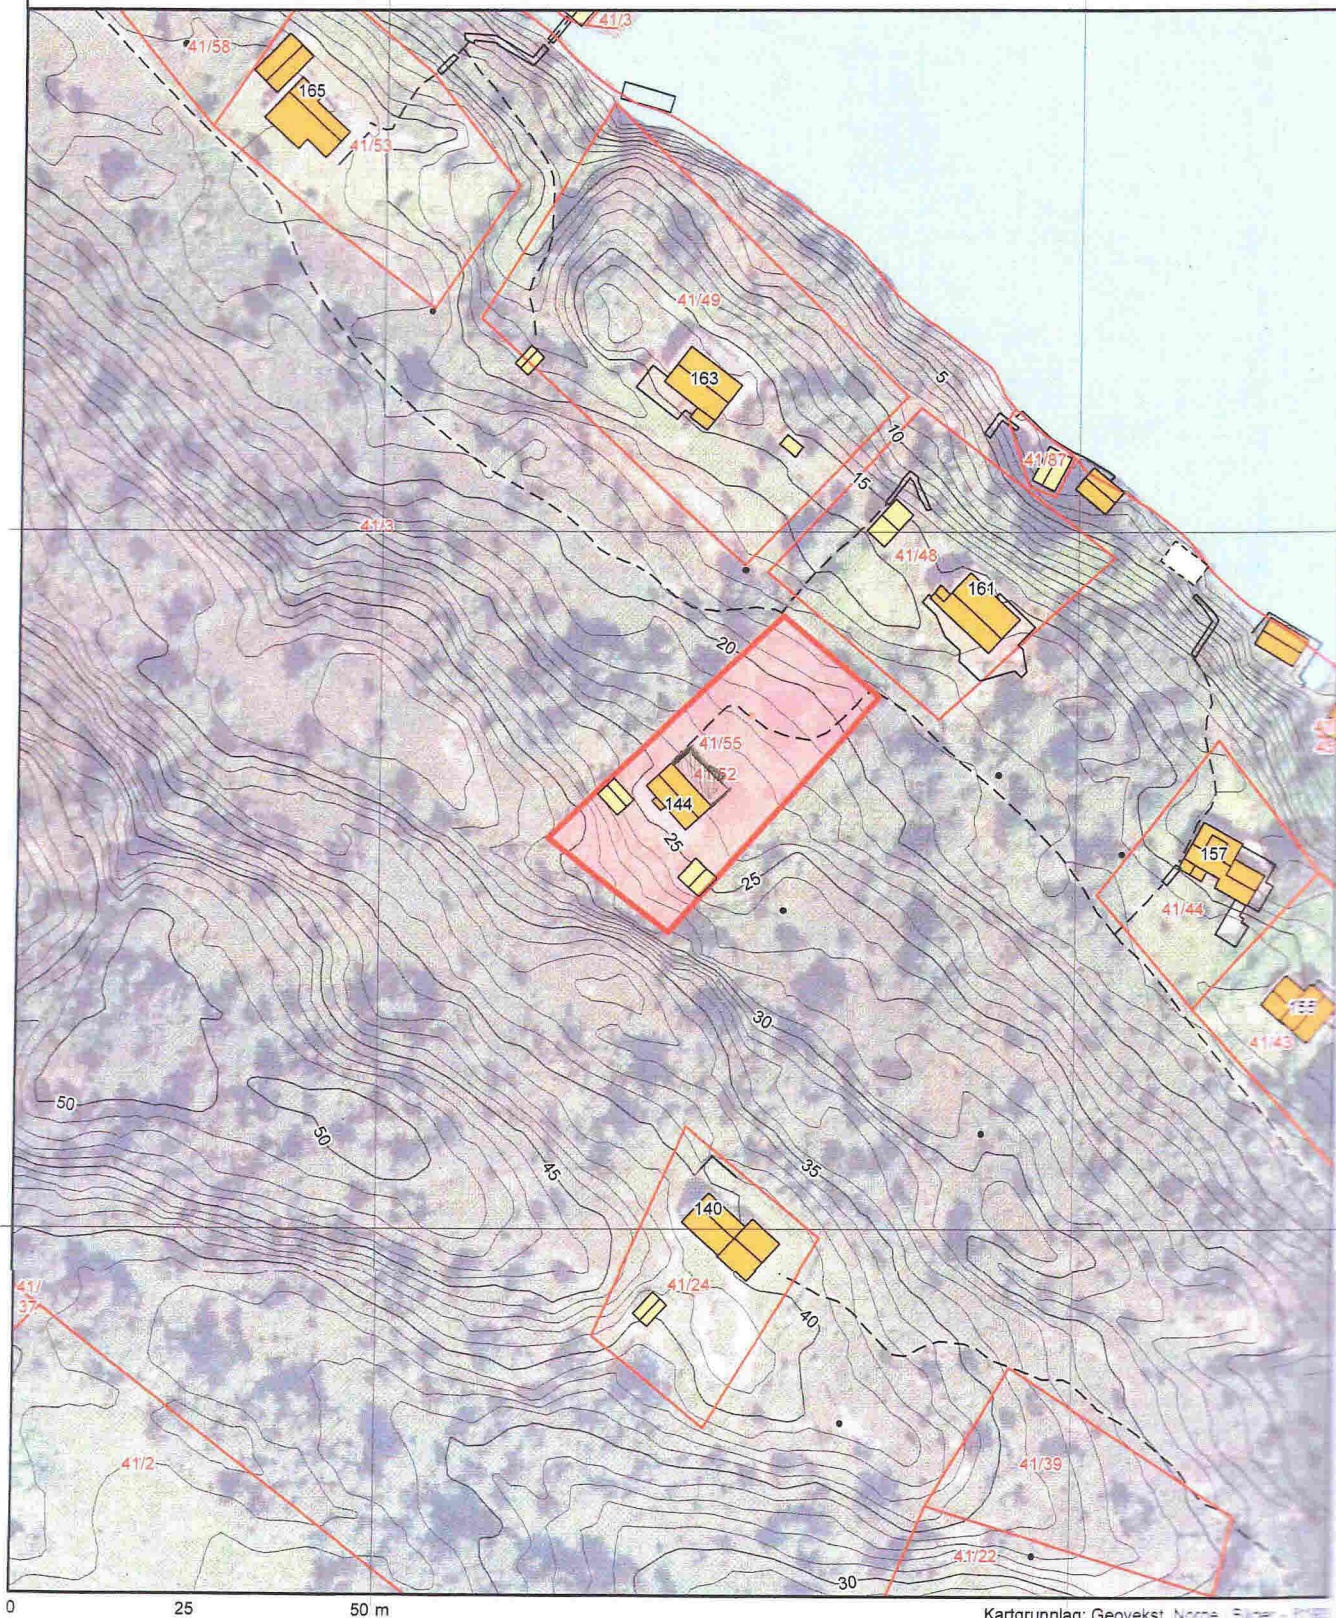

Kartgrunnlag: Geovekst Norge, Bilder - 2013
Det tas forbehold om feil og mangler i kartet.
Kartet kan ikke benyttes i byggesaksbehandling.

SITUASJONSKART

Gnr/Bnr: 41/52
Adresse:
Eigar/søkar:

Kvalitet : FKB-B

Gjeldande plan : Reg.plan
Planformål : Fritidsbustad

Vår referanse: NTG






Sign.




MELAND
KOMMUNE




Målestokk: 1:500
Dato: 28.04.2016

-  Gjerde
-  Usikker eigedomsgrense
-  Målt eigedomsgrense
-  Bolighus
-  Andre bygg

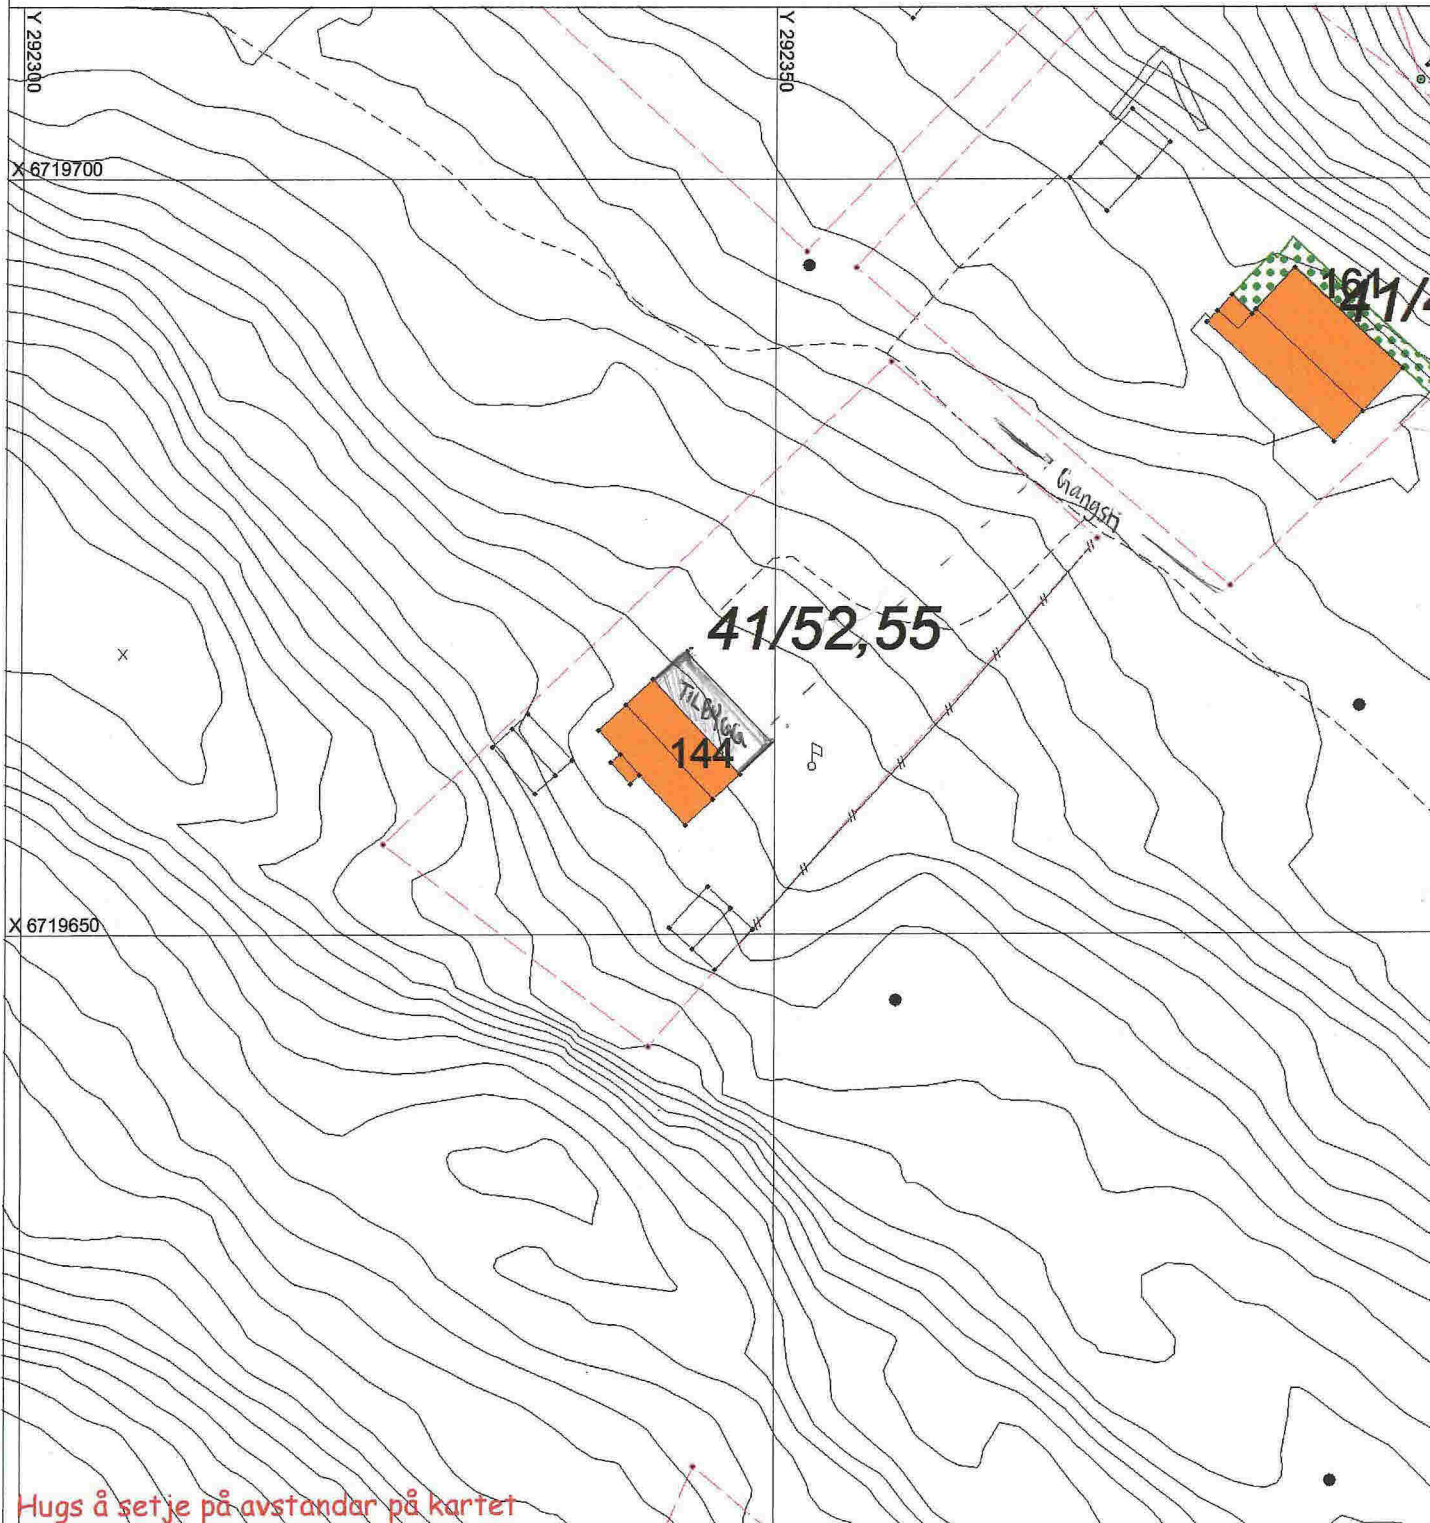

Hugs å setje på avstandar på kartet

SITUASJONSPLAN: ca 40 m til næraste hytte
 Tiltak ca 26 m til midten av gangsh.

Jeanelle Nilsson 09.05-16
Underskrift Situasjonsplan Dato