

Vigleik Mikal Ypsøy
Øpso 17
5917 ROSSLAND

Meland kommune
Plan, utbygging og kommunal teknikk
Postboks 79
5906 FREKHAUG

**Oppføring av saltebu og kai, utlegging av flytebrygge på Øpso, gbnr 50/3.
Saksid. 16/858.**

Tilleggsdokumentasjon.

Viser til Dykkar brev av 28.04.16. Vedlagt ligg tilleggsdokumentasjon:

- Teikning av bygg i terreng (sendt epost til merethe.tvedt@meland.kommune.no 18.05.16).
- Saltebu og kai skal byggjast i tre på pilarar av betong/tre. Flytebryggje er av betong og monterast av ansvarleg leverandør. Situasjonsskart (1) syner tiltaket med pilarar. Kartet viser også eigedomsgrensene 70 og 71 og grensemerka 131 og 132 (sjå og kommentar til merknad til nabovarsel frå Astrid Veland) . Der er også markert medium fjære sjø og marbakken. Kai er 11 x 8 meter. Sør for saltebu viser markert område utjamning av fordjupning i terrenget med trekonstruksjon for tilkomst til veg. Det vert ingen sprenging eller utfylling i terreng eller sjø.
- Teikning 2 viser fasade kai. Teikning 3 viser kai og pilarar i terrenget.
- Det kan bli inntil 4 båt plassar (sjå situasjonsplan i ovannemnde kommentar til nabomerknad)
- Kommentar til nabomerknad.

Saltebu, kai, flytebrygge er ellers dimensjonert og plassert i terrenget på ein slik måte at det kan nyttast heile året.

Øpso 12.05.16


Vigleik M. Ypsøy

SITUASJONSKART

Gnr/Bnr: 50-3
 Adresse:
 Eigjar/søkar: Vigleik Ypsøy

Kvalitet : FKB-B

Gjeldande plan : Kommuneplan
 Planformål : Spredt næring

Vår referanse: PAS

Sign.




Målestokk: 1:250
 Dato: 17.11.2015

MELAND
 KOMMUNE



- // Gjerde
- - Usikker eigedomsgrense
- Målt eigedomsgrense
- Bolighus
- Andre bygg

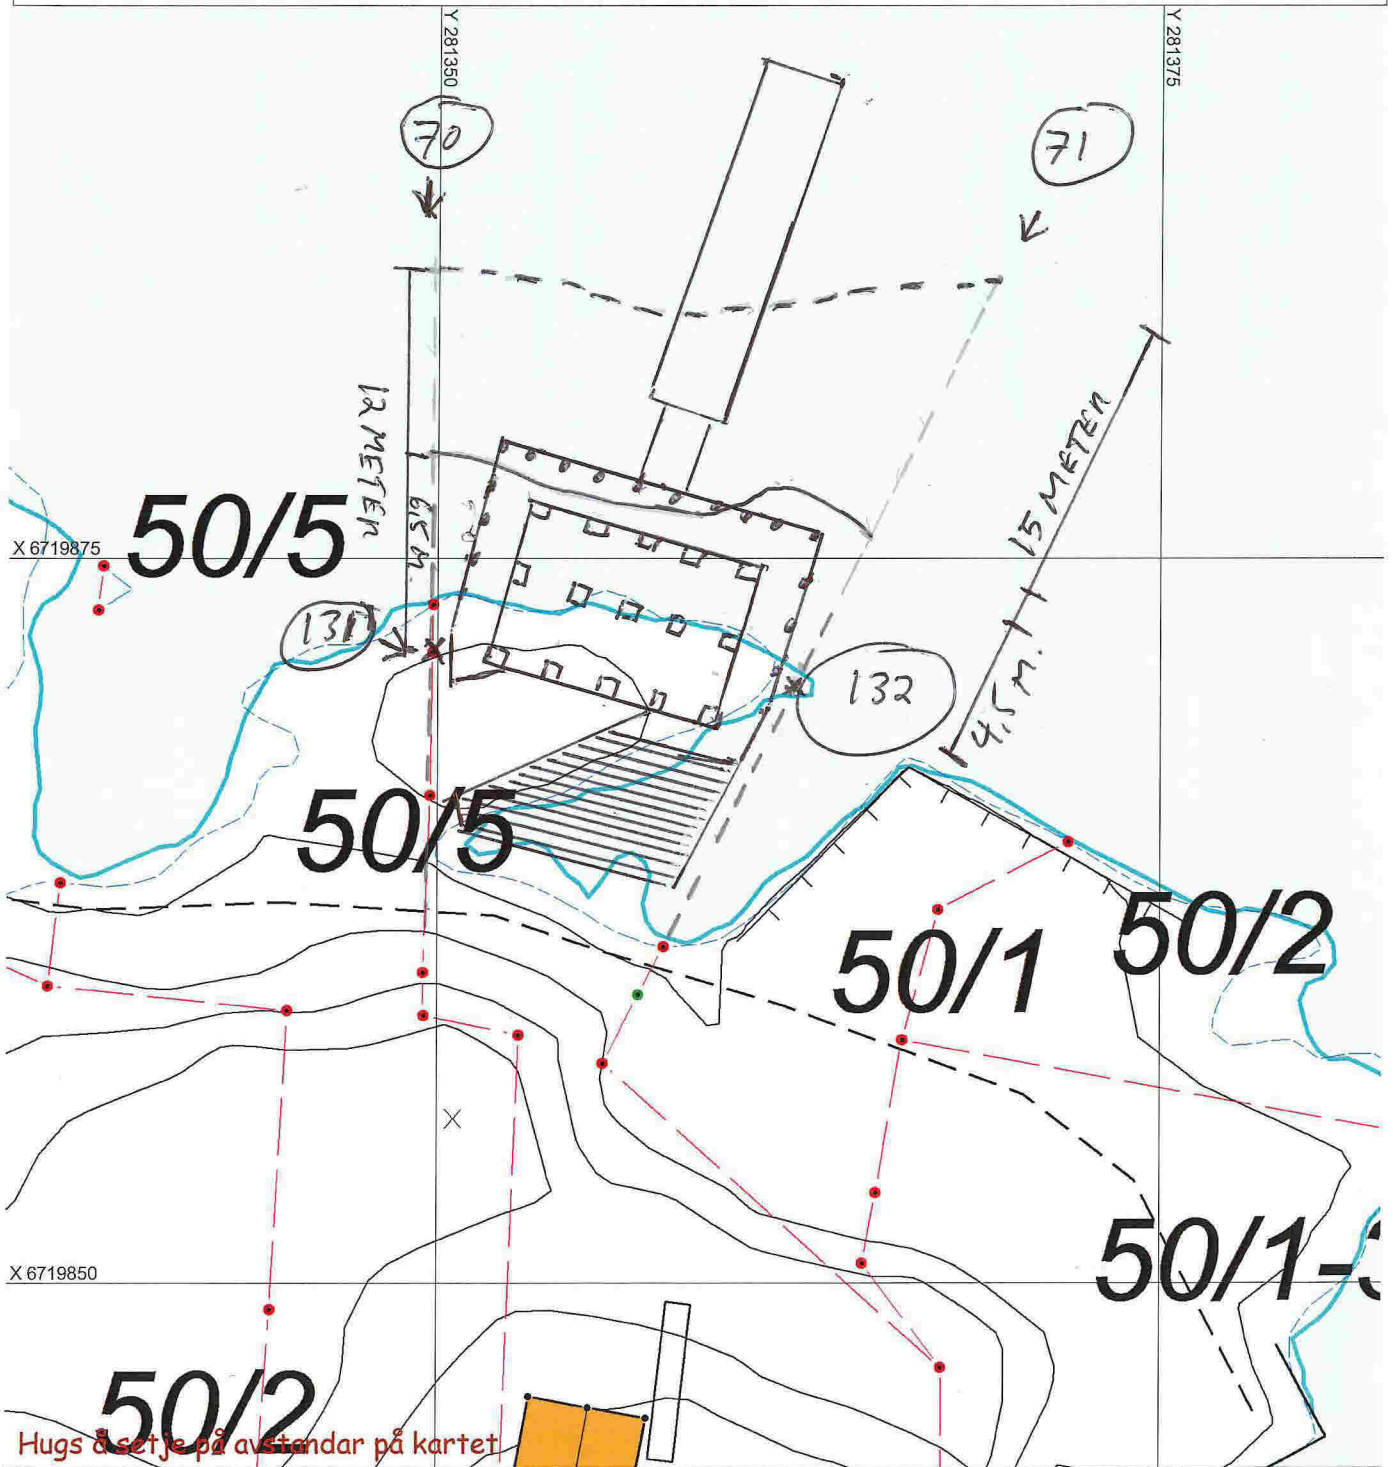

Hugs å setje på avstandar på kartet

SITUASJONSPLAN



Tiltak

Uggvay 12.05.16
 Underskrift Situasjonsplan Dato


AUST

2

VEST

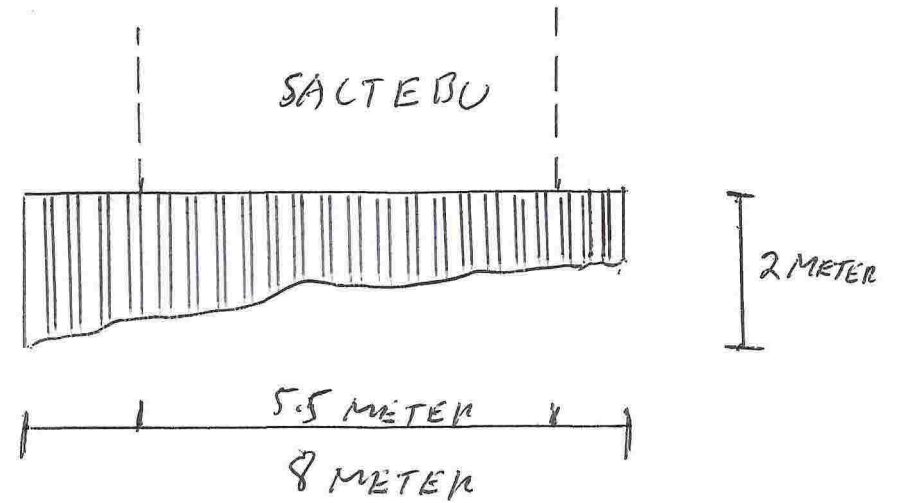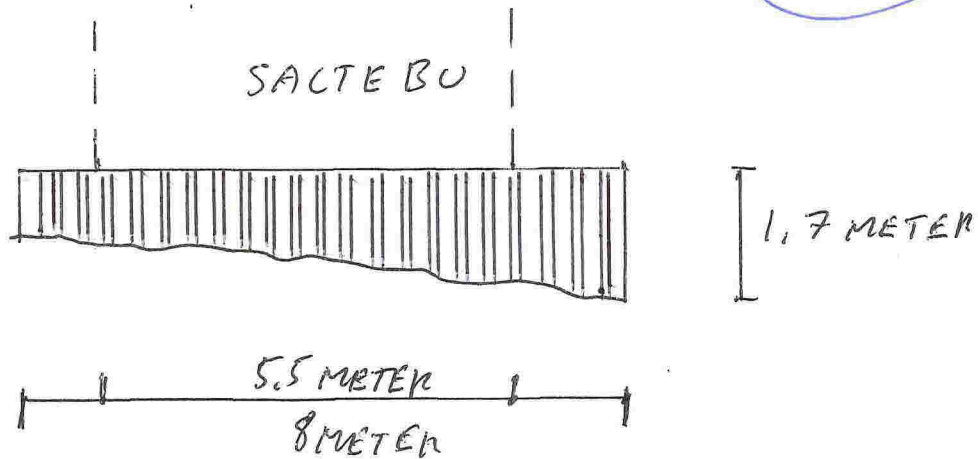

NORD

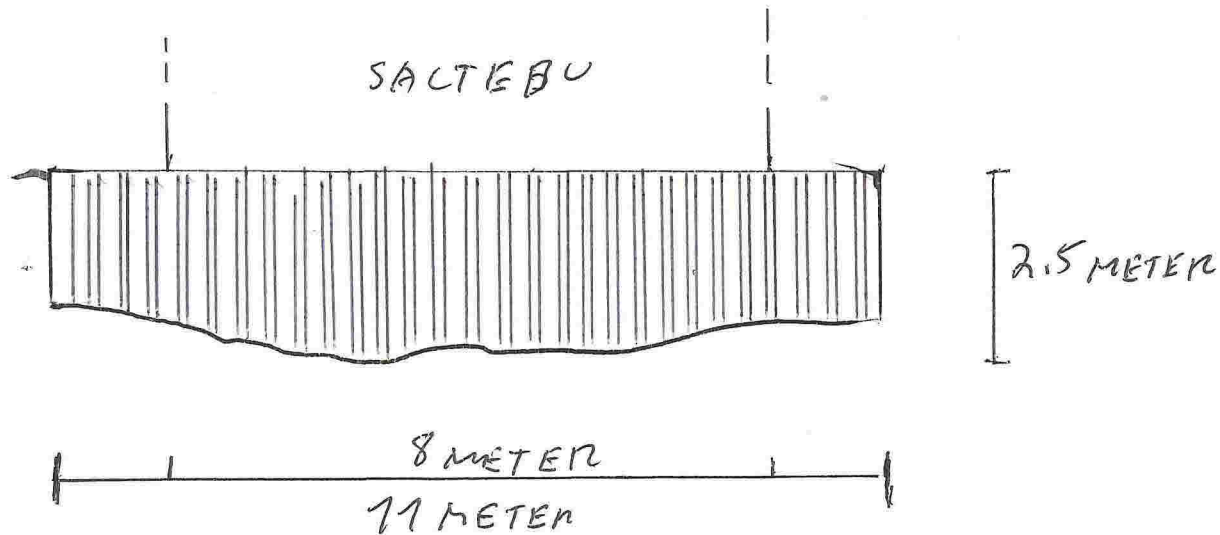


12.05.16	G 50 B 3	SALTEBU KAI	1% / 100
FASADE KAI / TRE KAI			
PILARAR KAI / SALTEBU			
YPSØY KYSTGARD			
VIGUEIK MIKAL YPSØY			

AUST

3

VEST

SALTEBU

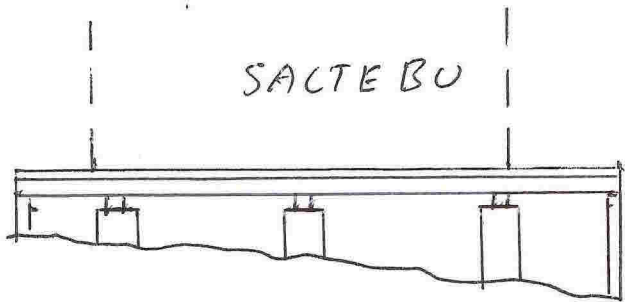


1,7 METER

5,5 METER

8 METER

NORD

SALTEBU

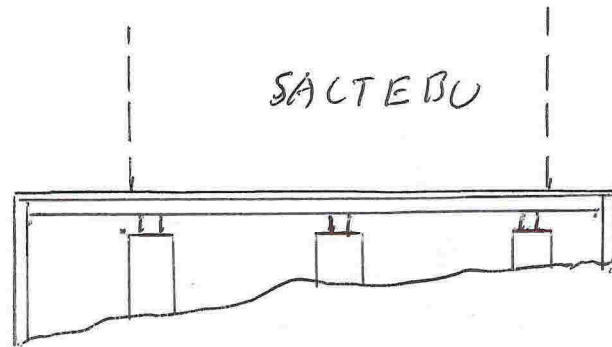


2 METER

5,5 METER

8 METER

SALTEBU

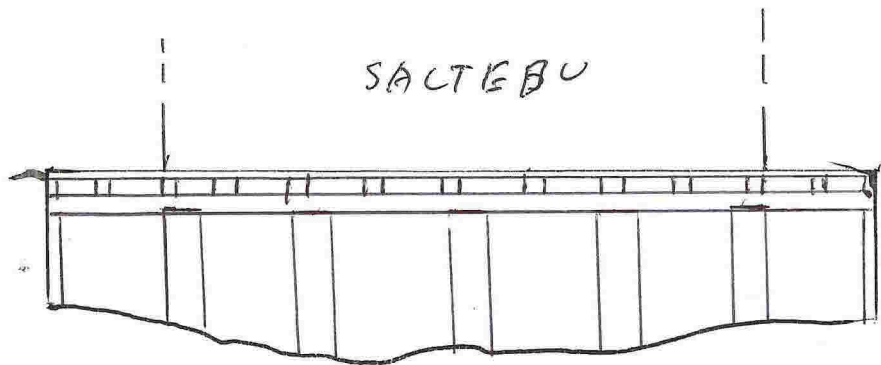

2,5 METER

8 METER

11 METER

12.05.16	G50B3	SALTEBU KAI	1%100
FASADE KAI / TREKAI			
PILARAR KAI / SALTEBU			
YPSOY KYSTGARR			
VIGUEIK MIKAL YPSOY			