

SITUASJONSKART

Gnr/Bnr: 4/62
Adresse: Beitingsvegen
Eigar/søkar: Karin Haukedal/Pål Fredrik Kaupang

Kvalitet: FKB-B

Gjeldande plan: Kommuneplan
Planformål: LNF

Vår referanse: PAS

Sign.




Målestokk: 1:500
Dato: 26.06.2014

MELAND
KOMMUNE



== Gjerde
--- Usikker eigedomsgrense
--- Målt eigedomsgrense

 Bolighus
 Andre bygg

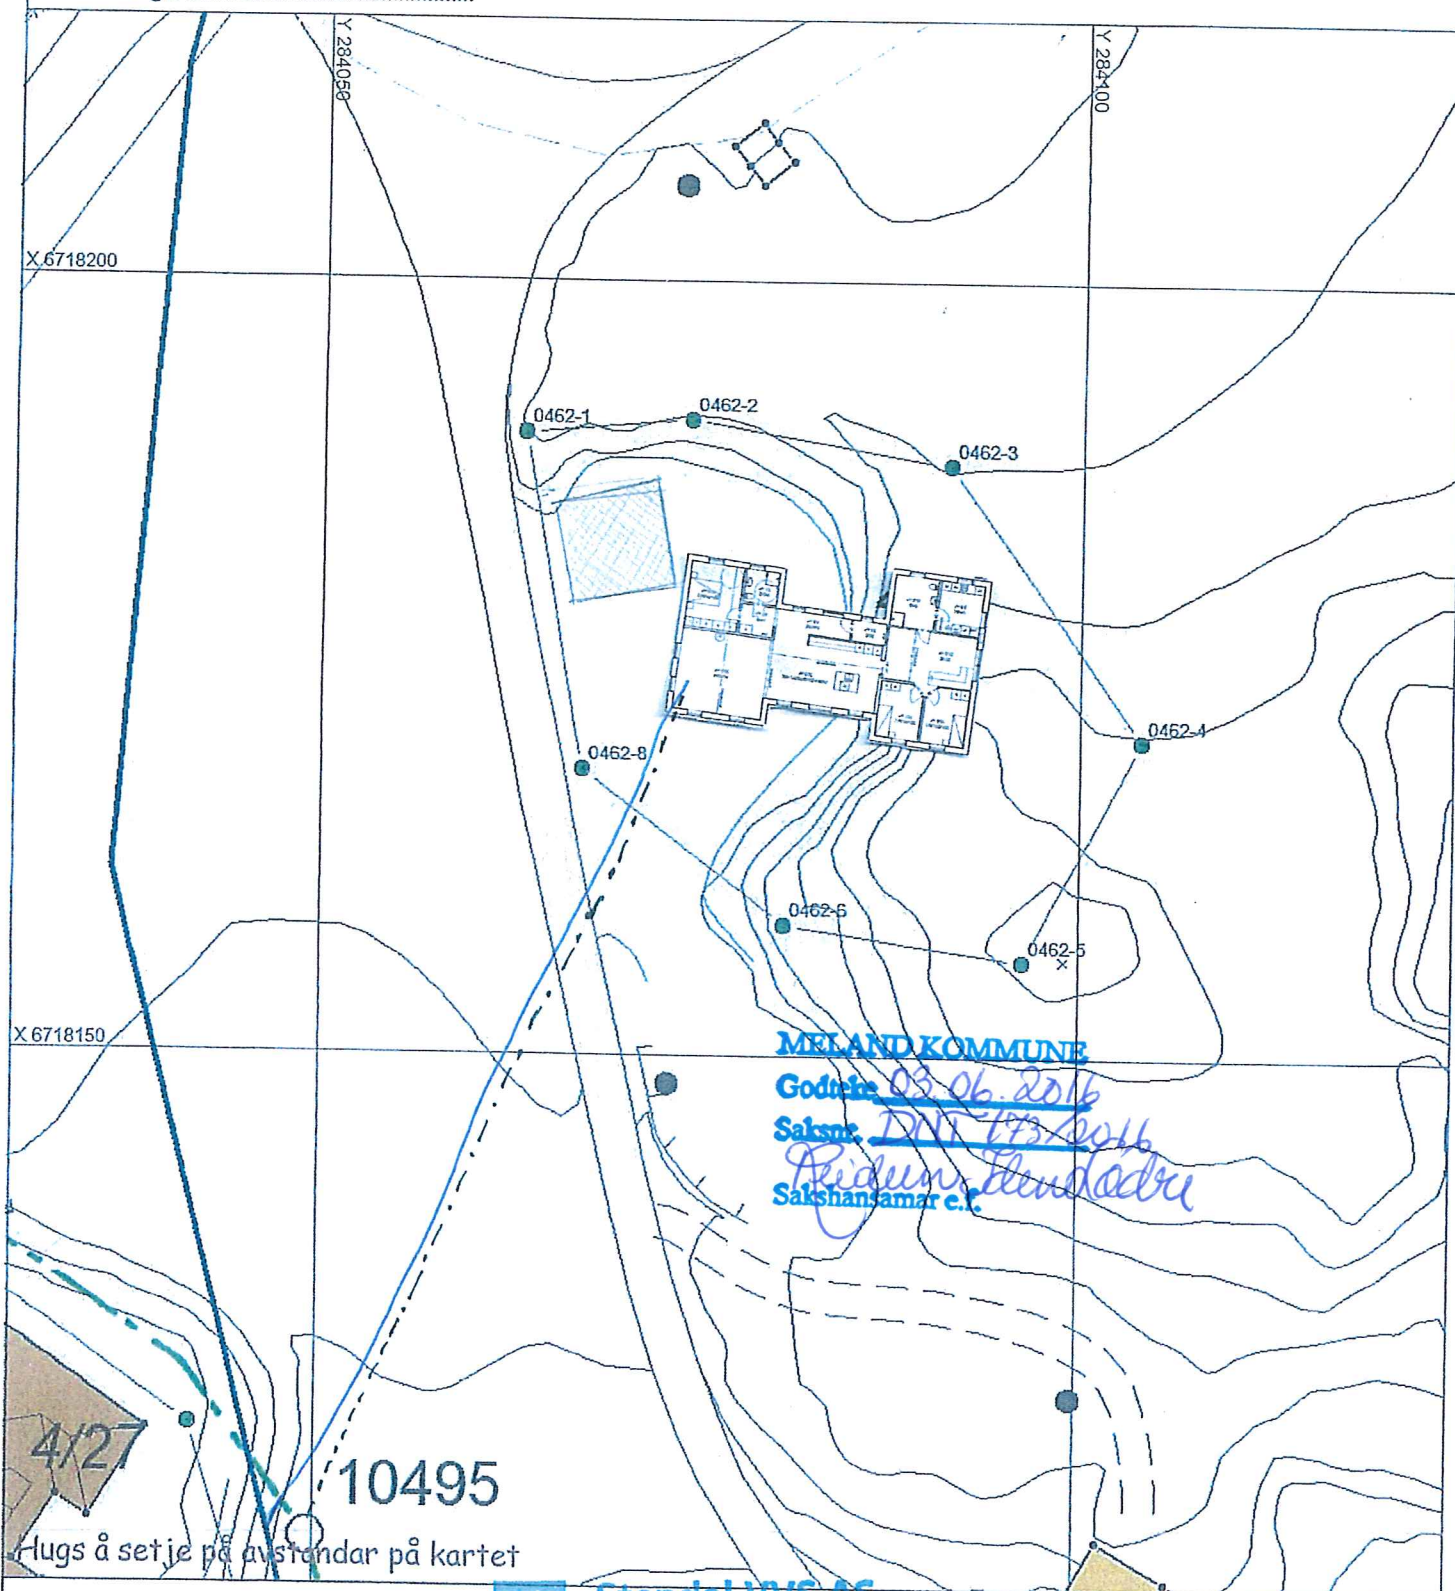

SITUASJONSPLAN

 Tiltak



Stendal VVS AS
Blombakken 1 - 5911 ALVERSUND
E-post: sten-vvs@online.no
Org.nr. 980 626 180

23/2 - 15
Underskrift Situasjonsplan

Dato