


Tegningsnr.: A20-01

Revisjon nr.:

Type tegning: Plan 1. Etasje (kjeller) - SØK

Rev	Nr	Beskrivelse	Dato	Sign	Kontr	Godkj

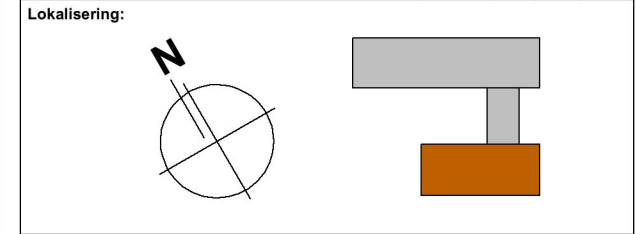

- Prosjekteringsgruppen:
- **ARK : CORE arkitektur**
Eidsvågveien 32
5101 Eidsvågneset
Tlf.: 995 95 327
core.arkitektur@gmail.com
 - **RIB : Rådg. ing. Bygg**
RIBveien 18
0000 RIBbyen
Tlf: 000 00 0000
rib@ribfirma.no
 - **RIE : Rådg. ing. Elektro**
RIEveien 18
0000 RIEbyen
Tlf: 000 00 0000
rie@riefirma.no
 - **RIV : Rådg. ing. VVS**
RIVveien 18
0000 RIVbyen
Tlf: 000 00 0000
riv@rivfirma.no

Fase:
Søknad om igangsettingstillatelse



Tiltakshaver Kamilla S og Tor Arne Dale	Godkjent
Prosjekt Enebolig-rehabilitering, ombygging med tilbygg	Kontroll prosjekt. Sign. Kontroll
Sagstadveien 131 5918 Meland	Filnavn C15-06-03.pln
Gnr./Bnr.: 19/32	Dato 2016-06-16
Prosjektnr.: C15-06	Målestokk 1:100
Tegningsnr.: A20-01	Kontroll utførende Sign. Kontroll
Type tegning: Plan 1. Etasje (kjeller) - SØK	Prosjektnr. for prosjekterende/lev.