

SITUASJONSKART

D-3

24-June-2016

KOMMUNE

Gnr/Bnr: 27/ 244
Adresse: Moldekleivmarka 51
Eigar/søkar: Helgesen




Kvalitet : FKB-B

Målestokk: 1:500
Dato: 20.04.2016

Gjeldande plan : Reguleringsplan
Planformål : Bustad
Vår referanse: Amg

- Gjerde
- Usikker eigedomsgrense
- Målt eigedomsgrense
- Bolighus
- Andre bygg

Sign.

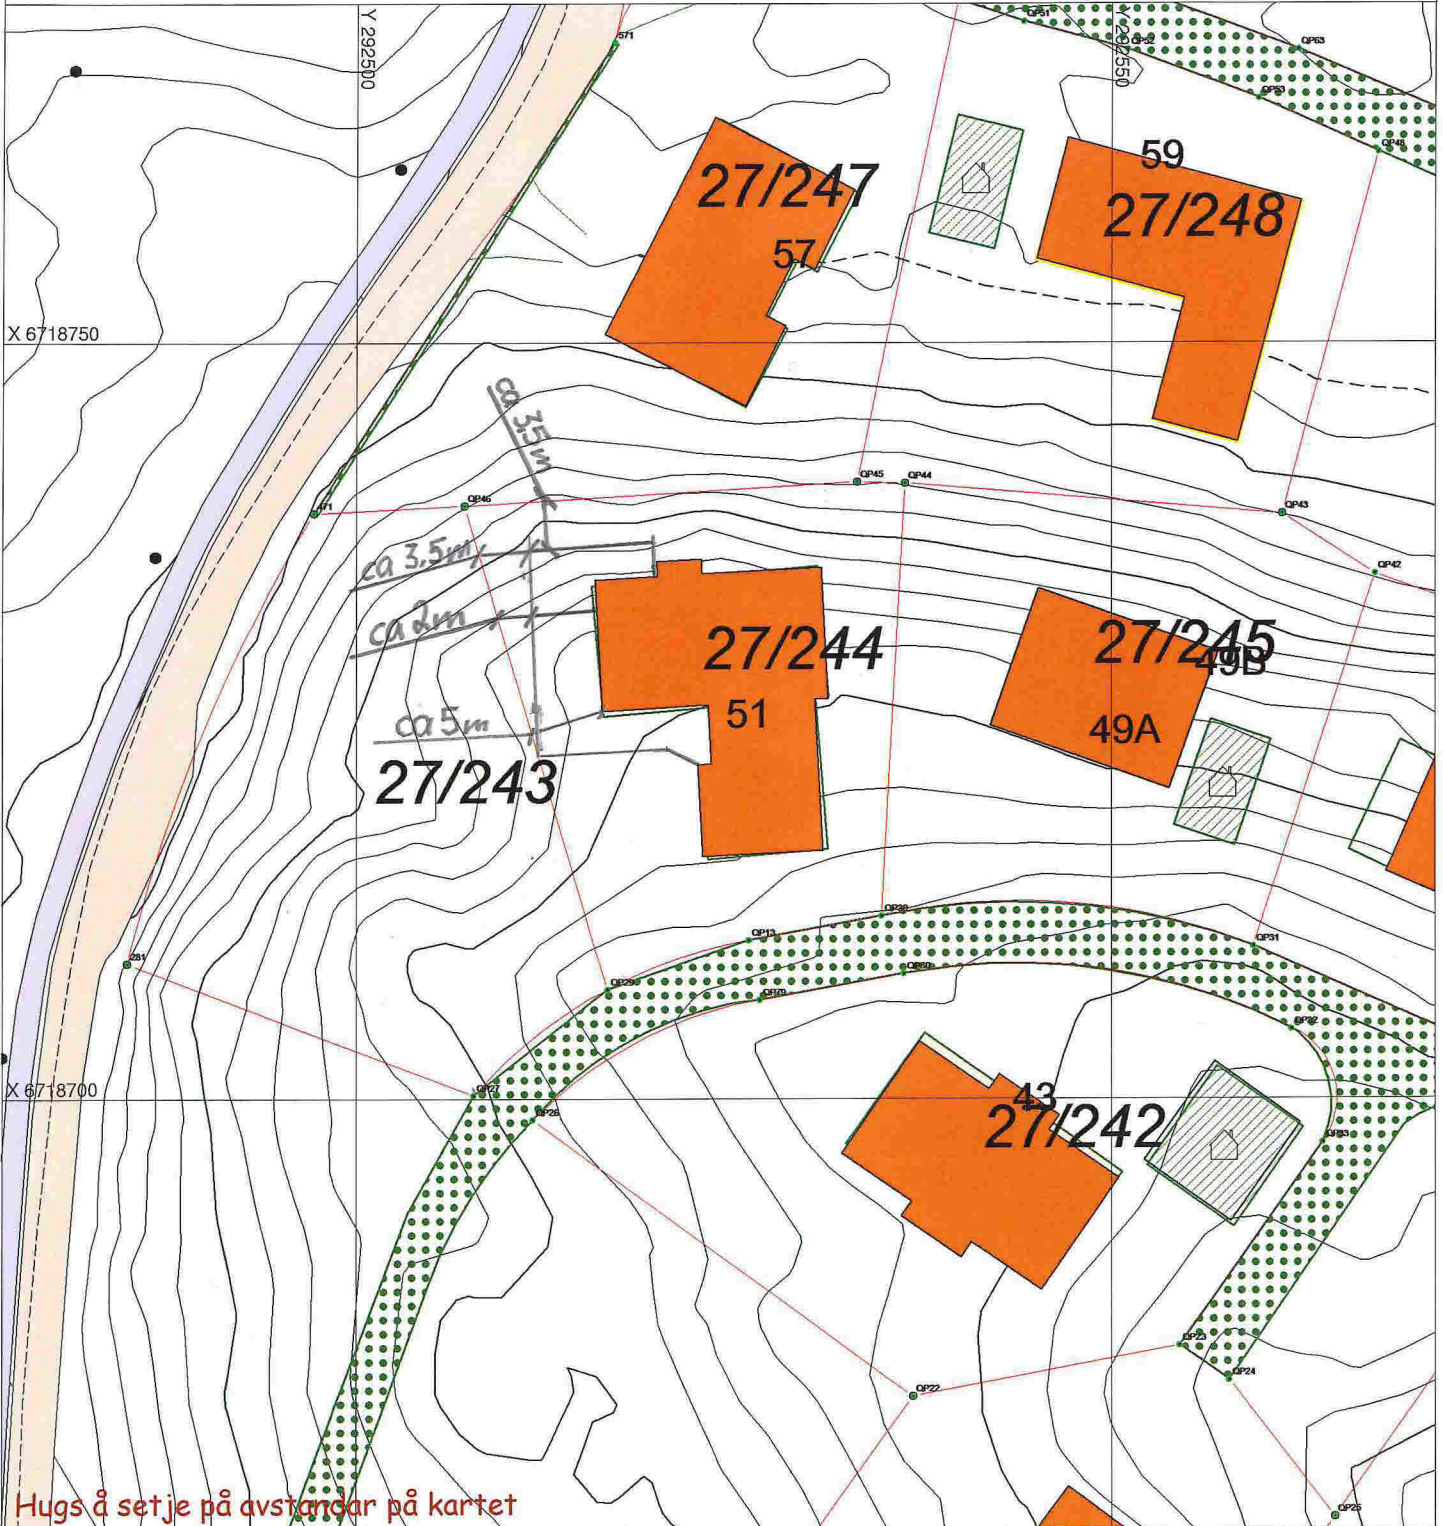

Hugs å setje på avstandar på kartet

SITUASJONSPLAN



Tiltak

Underskrift Situasjonsplan

Dato

SITUASJONSKART

D-1

MELAND
KOMMUNE



Gnr/Bnr: 27/244
 Adresse:
 Eigar/søkar:



Kvalitet: FKB-B

Målestokk: 1:500
 Dato: 20.04.2012


Gjeldande plan: Reguleringsplan
 Planformål: Bustad

Vår referanse: ØT

— Gjerde
 - - - Usikker eigedomsgrense
 - - - Målt eigedomsgrense

Bolighus
 Andre bygg

Sign.

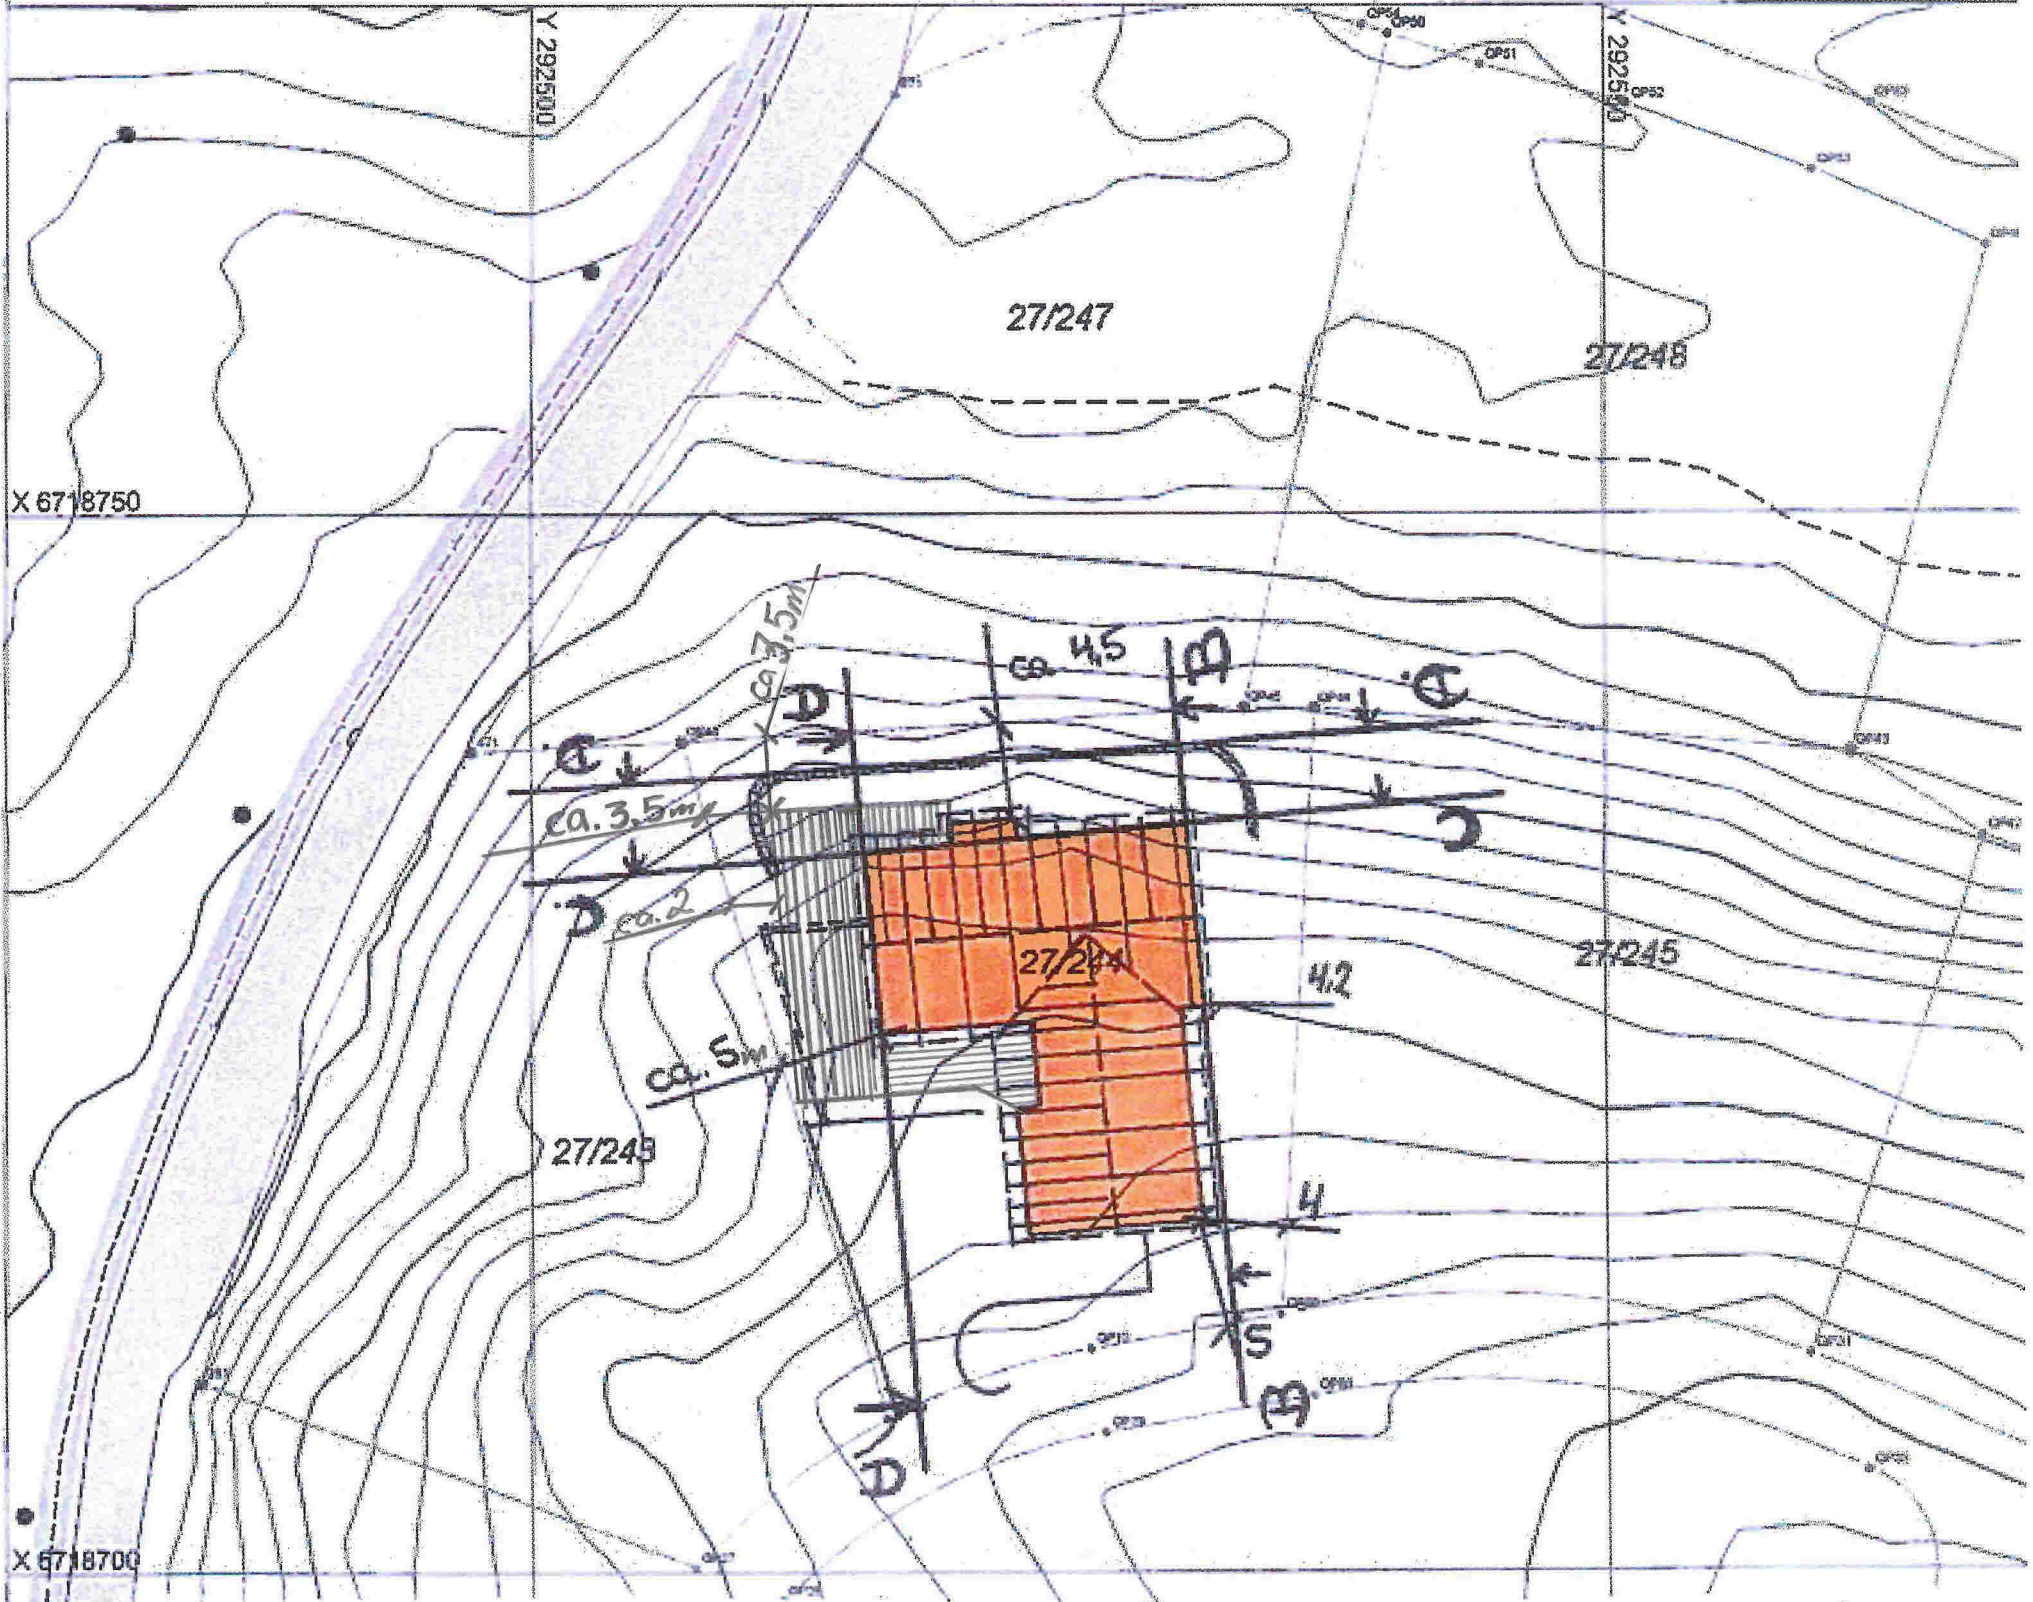

DATA DESIGN SYSTEM

REV ANT. REVIDERINGEN GJELDER


SIGN. DATO

Tiltakshaver: Lene Helgesen og Marius Reinholdtsen
 Byggeplass: Moldekleiv tomt 7
 Kommune: Meland G.NR: 27 BNR 244

DATO: 09.10.20
 TEGN: Oddvar
 MAL: 1:100
 PROSJ.NR: Lene1
 TEGN NR: 505

ENEBOLIG

PROFILKART

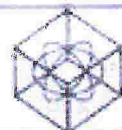

DDS-CAD

SITUASJONSPLAN

Tiltak

33,19% utnyttelse

Underskrift Situasjonsplan

Dato

SITUASJONSKART

D-2

MELAND
KOMMUNE



Gnr/Bnr: 27/244
 Adresse:
 Eigarsøker:




Målestokk: 1:500
 Dato: 20.04.2012

Kvalitet: FKB-B

Gjeldende plan: Reguleringsplan
 Planformål: Bustad
 Vår referanse: ØT

- Gjerde
- Bolighus
- Usikker eigedomsgrense
- Andre bygg
- Målt eigedomsgrense

Sign.

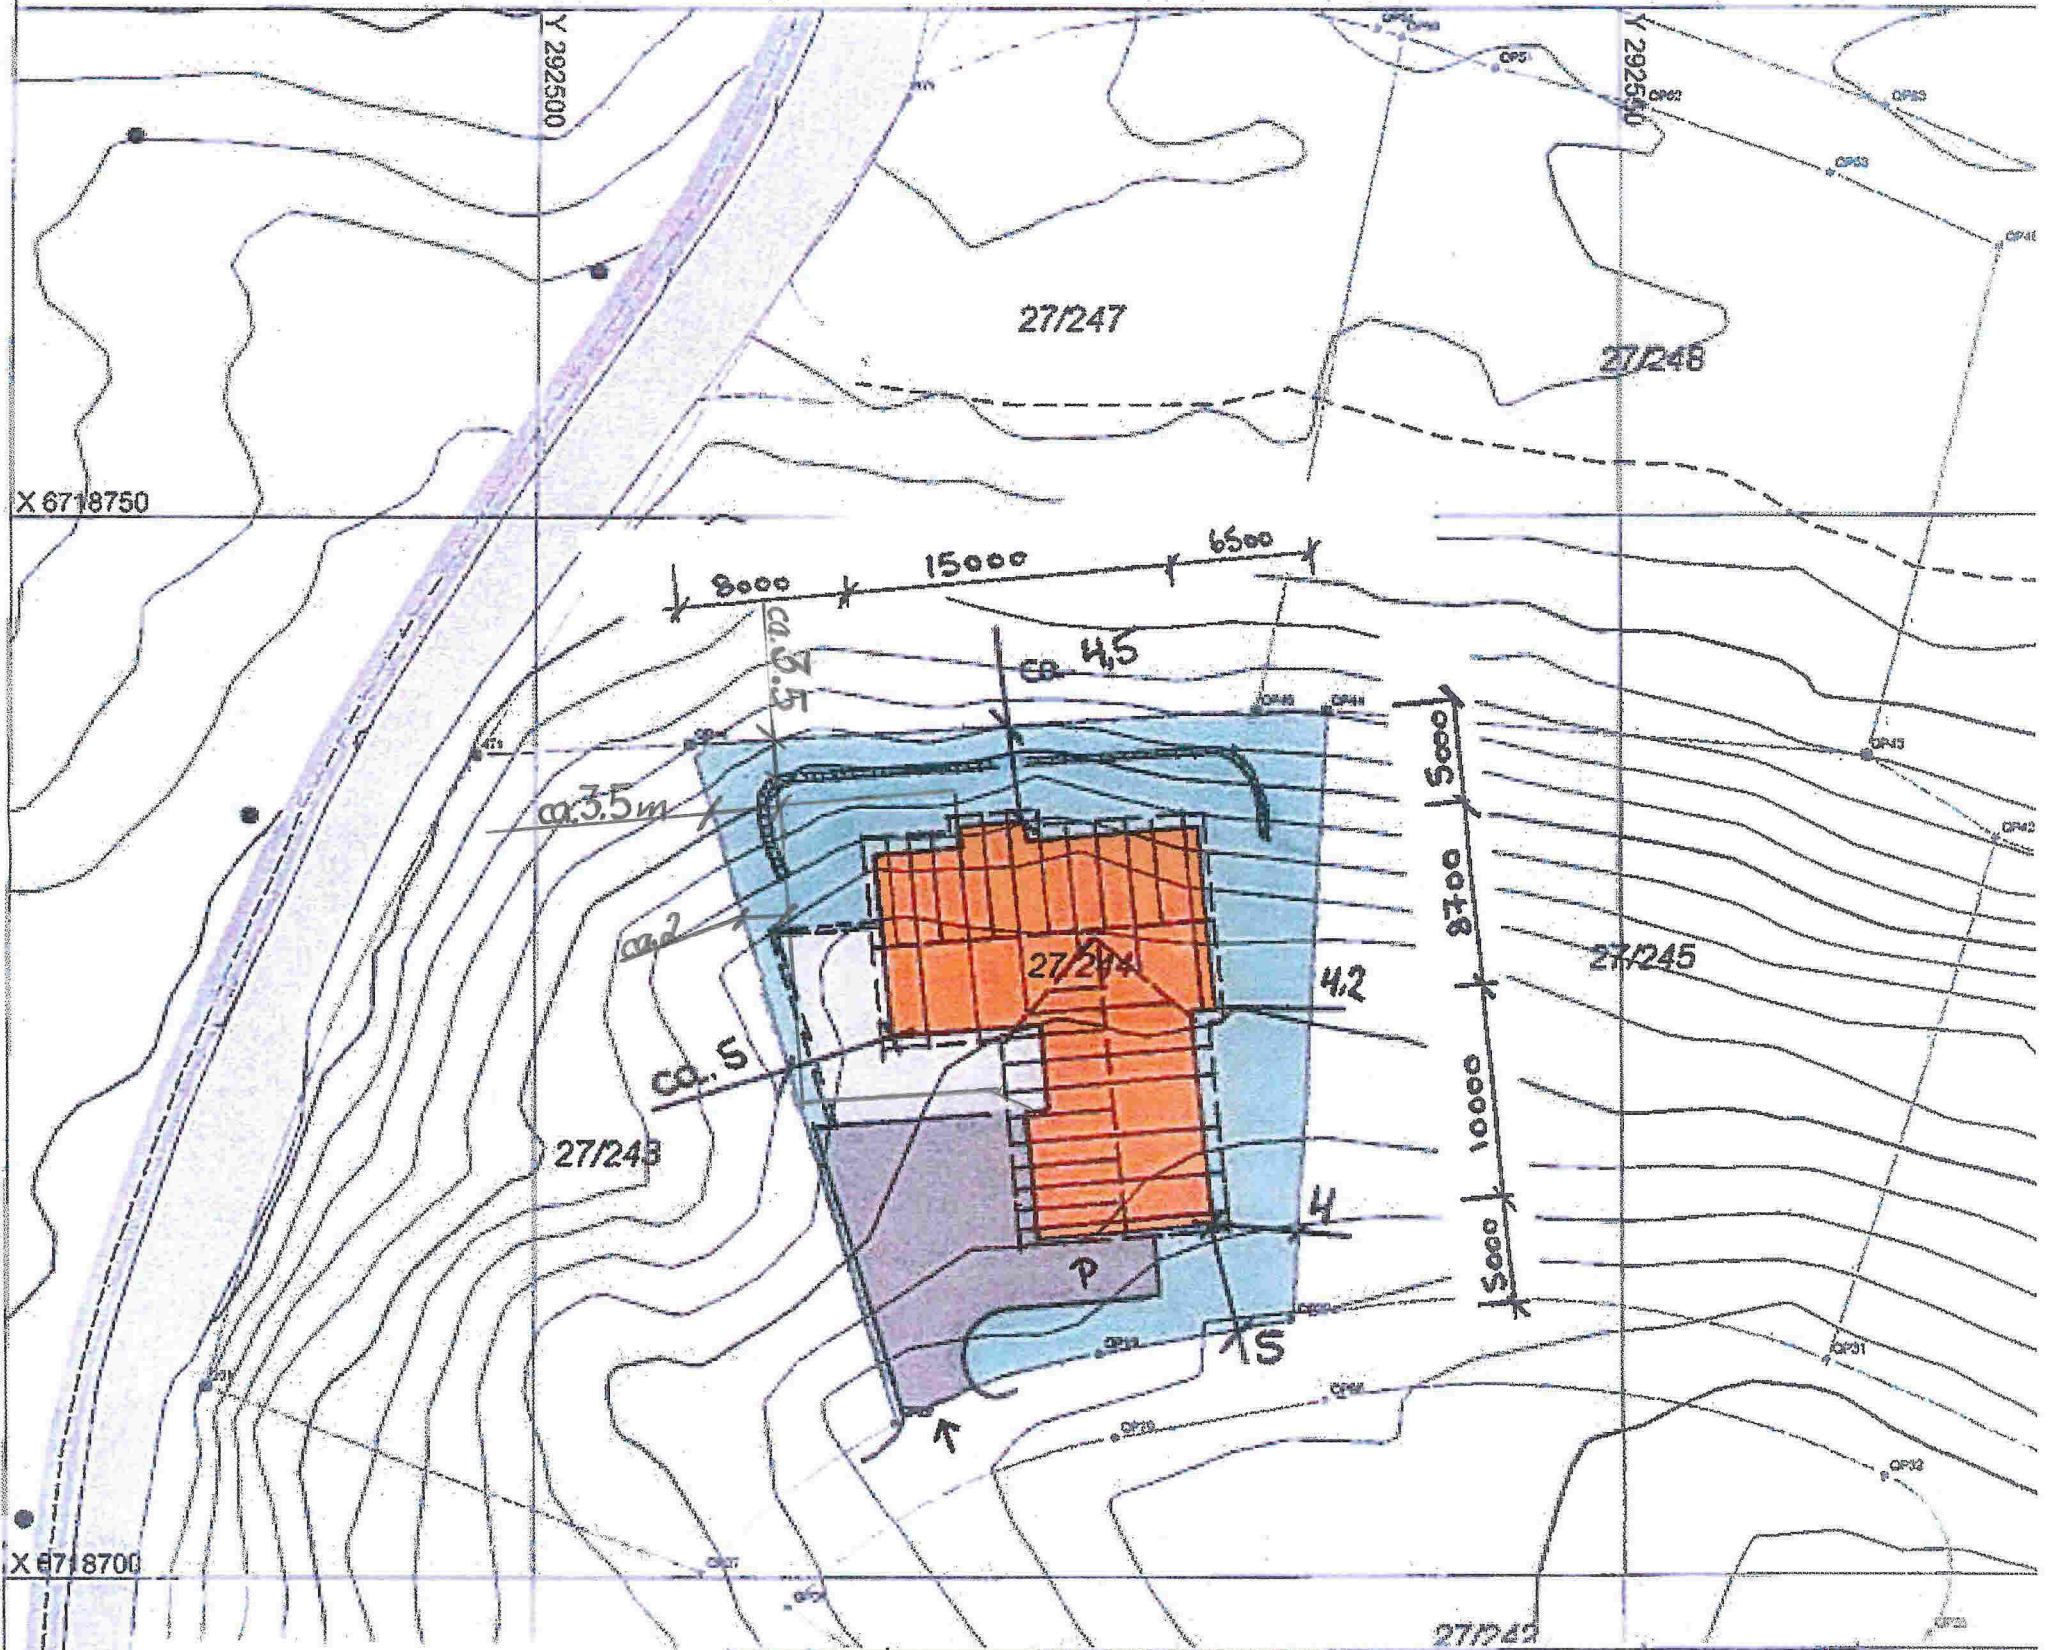

DATA DESIGN SYSTEM

REV	ANT.	REVIDERINGEN GJELDER	SIGN.	DATO
Tiltakshaver: Lene Helgesen og Marius Reinholdtsen			DATO	09.10.20
Byggeplass: Moldekleiv tomt 7			TEGN.	Oddva
Kommune: Meland			MÅL	1:100
ENEBOGIG			PROSJ.NR.	Lene1
			TEGN.NR.	505



SITUASJONSPLAN

Tiltak

Underskrift Situasjonsplan Dato