

SITUASJONSKART

Gnr/Bnr: 22/218
Adresse: Mjåtveit Næringspark
Eigar/søkar: Mjåtveit Næringspark AS

Kvalitet: FKB-B

Gjeldande plan: Reguleiringsplan
Planformål: Industri/ Nærings

Vår referanse: Amg

Sign.




Målestokk: 1:1000
Dato: 03.05.2016

MELAND
KOMMUNE



----- Gjerde
----- Usikker eigedomsgrense
----- Målt eigedomsgrense

■ Bolighus
■ Andre bygg

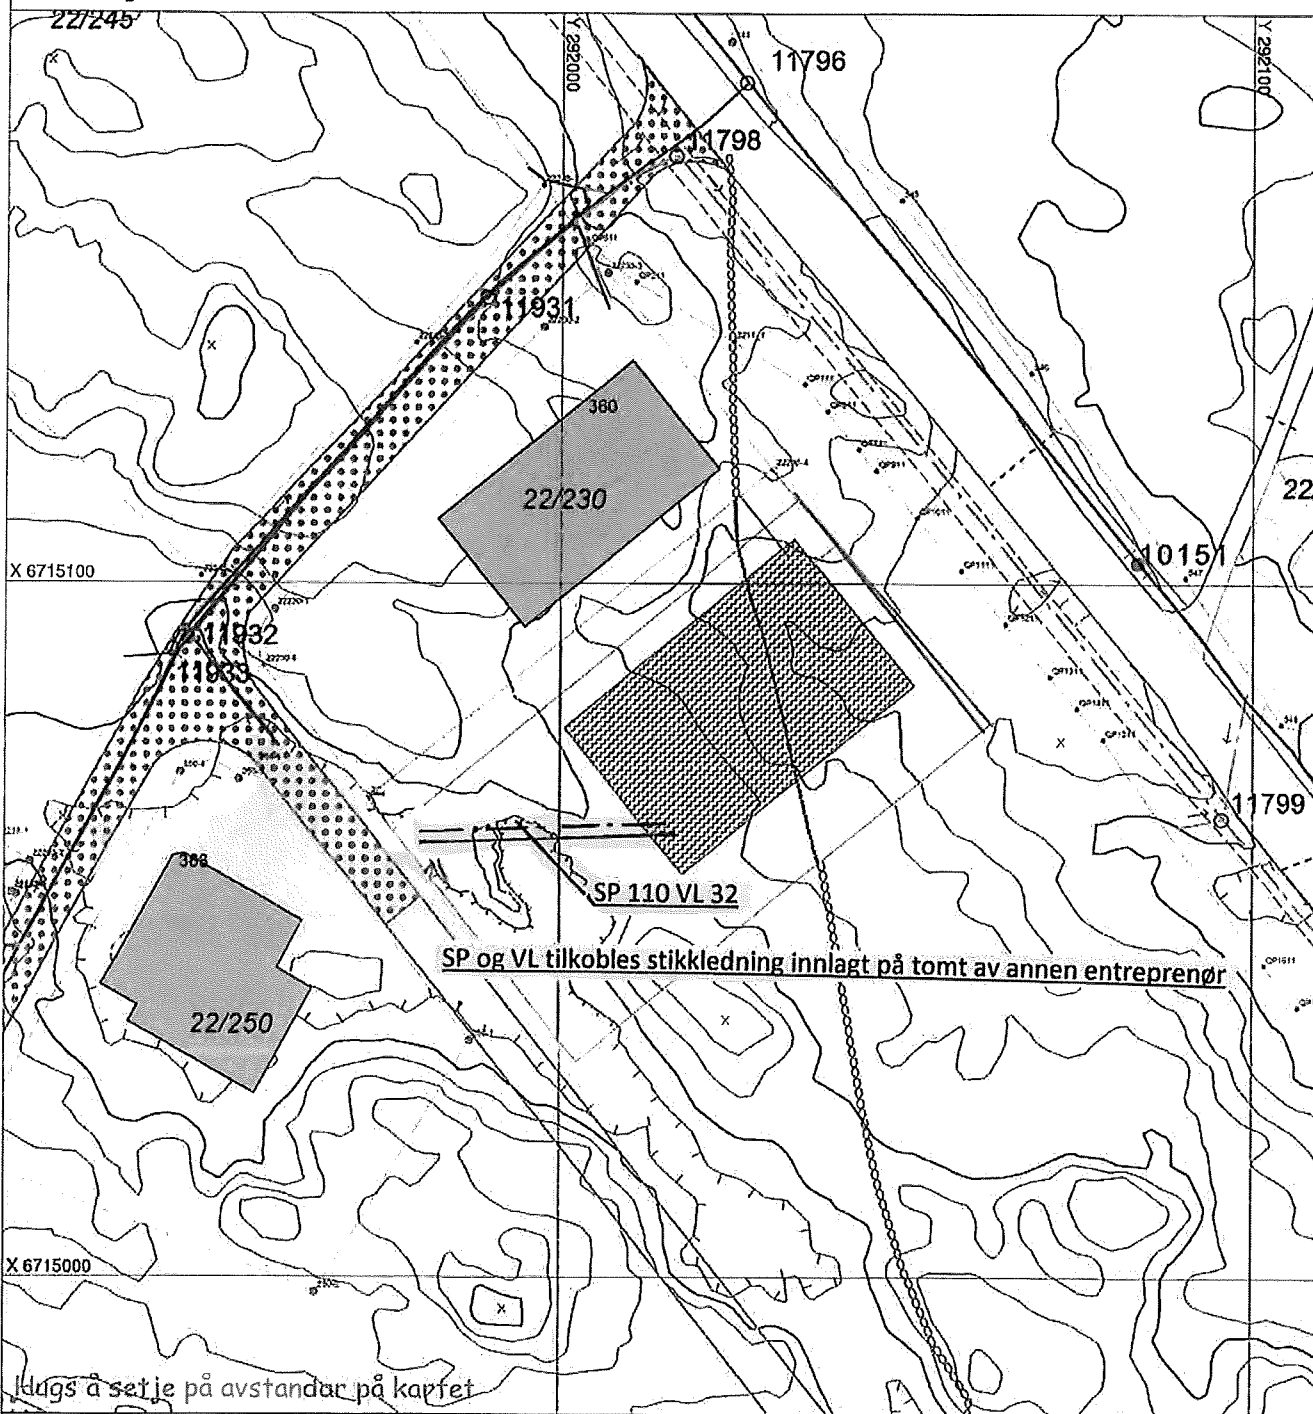

Utsnittet er å se på avstandar på kartet

SITUASJONSPLAN

■ Tiltak



oras

Anny Borge 4.5.16
Underskrift Situasjonsplan Dato

Oras AS, Bergen