
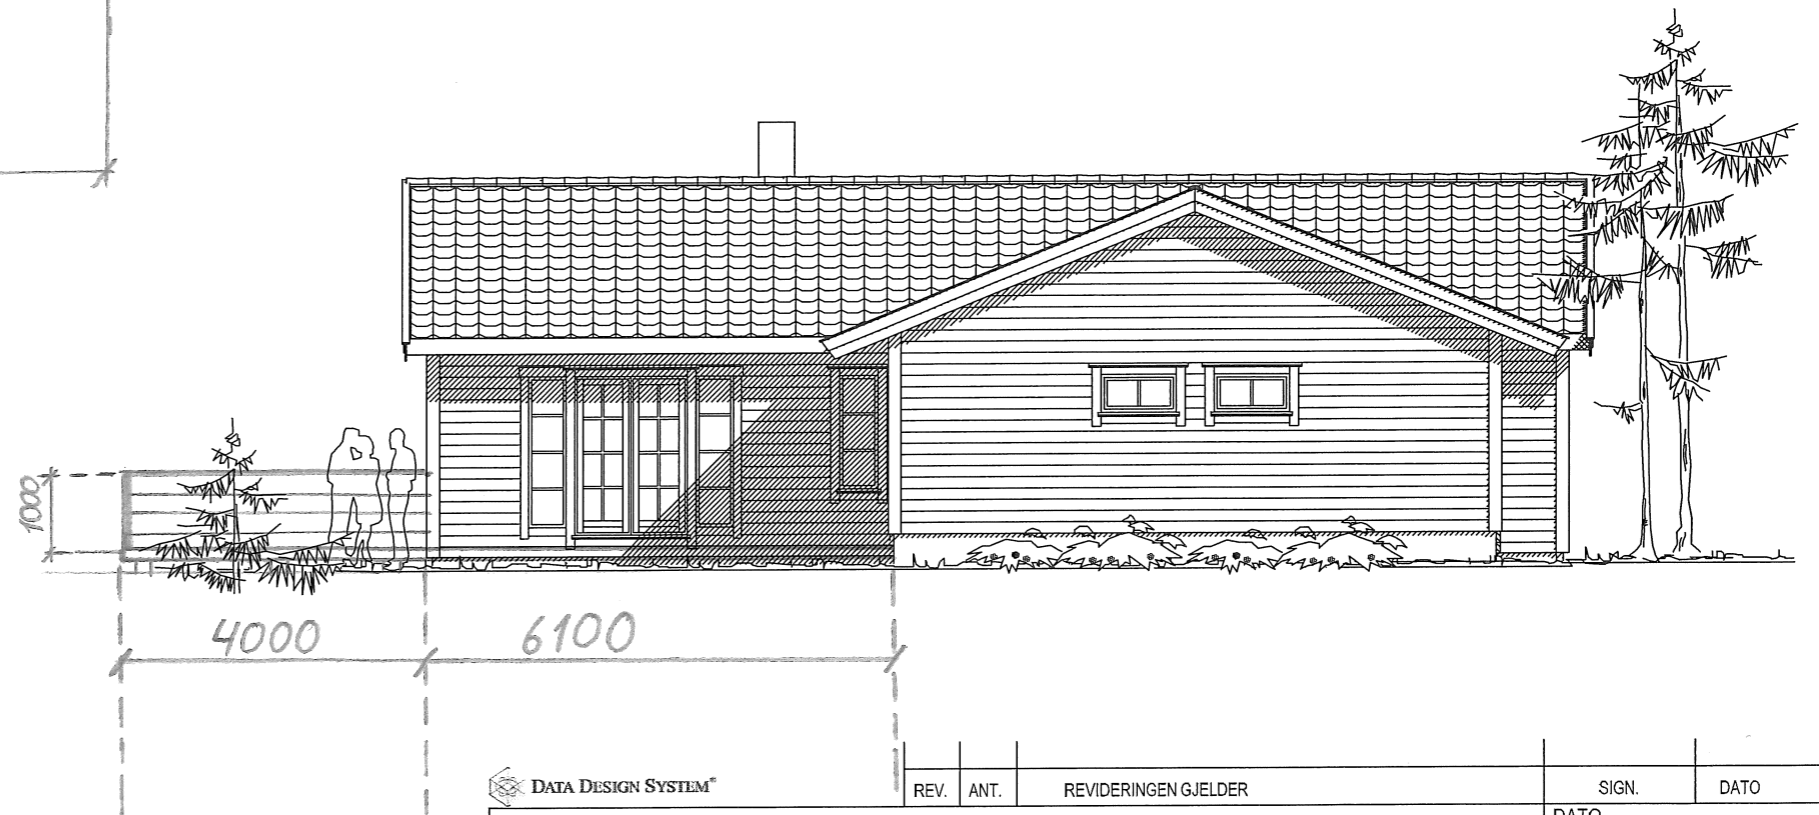


E-3

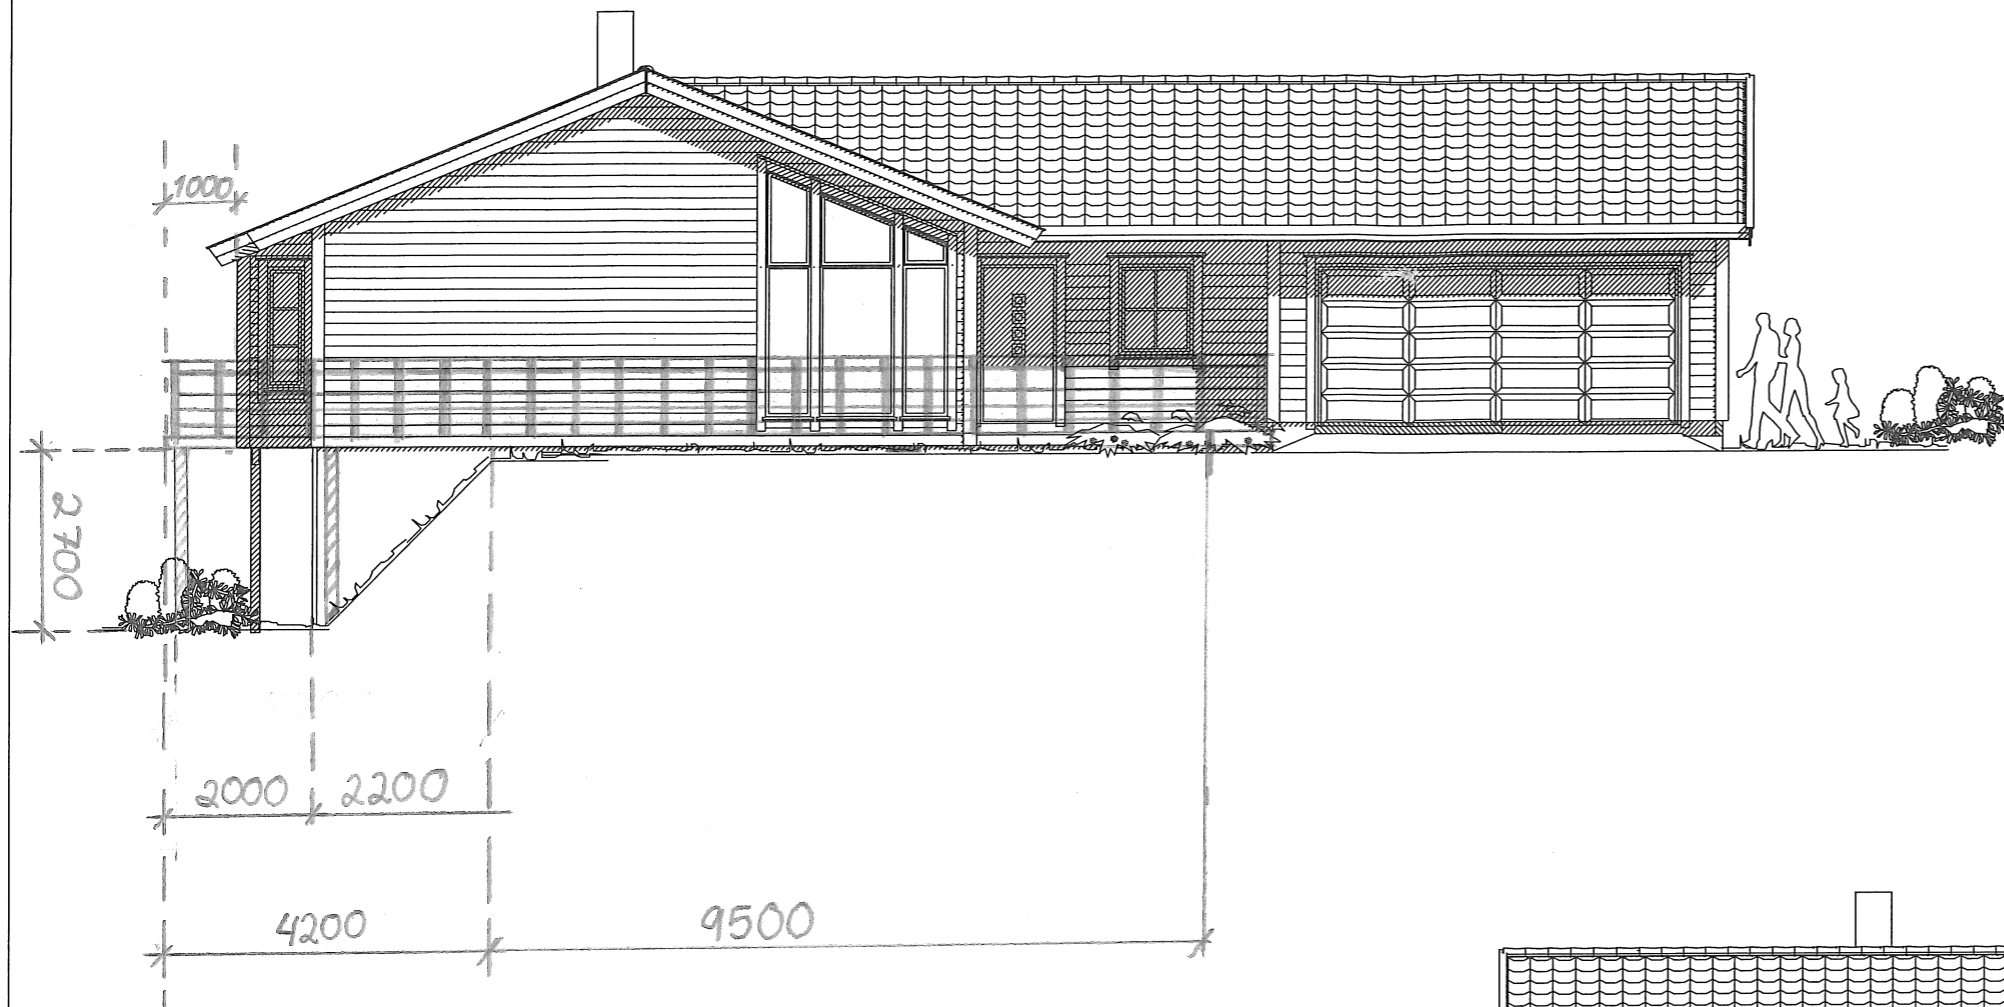


DATA DESIGN SYSTEM

Tiltakshaver: Lene Helgesen og Marius Reinholdtsen
 Byggeplass: Moldekleiv tomt 7
 Kommune: Meland G.NR: 27 B.NR. 244
 ENEBOLIG Fasader

REV.	ANT.	REVIDERINGEN GJELDER	SIGN.	DATO
			DATO	03.10.2012
			TEGN.	Oddva
			MÅL	1 : 100
			PROSJ.NR.	Lene1
			TEGN. NR.	502

DDS-CAD

E-2

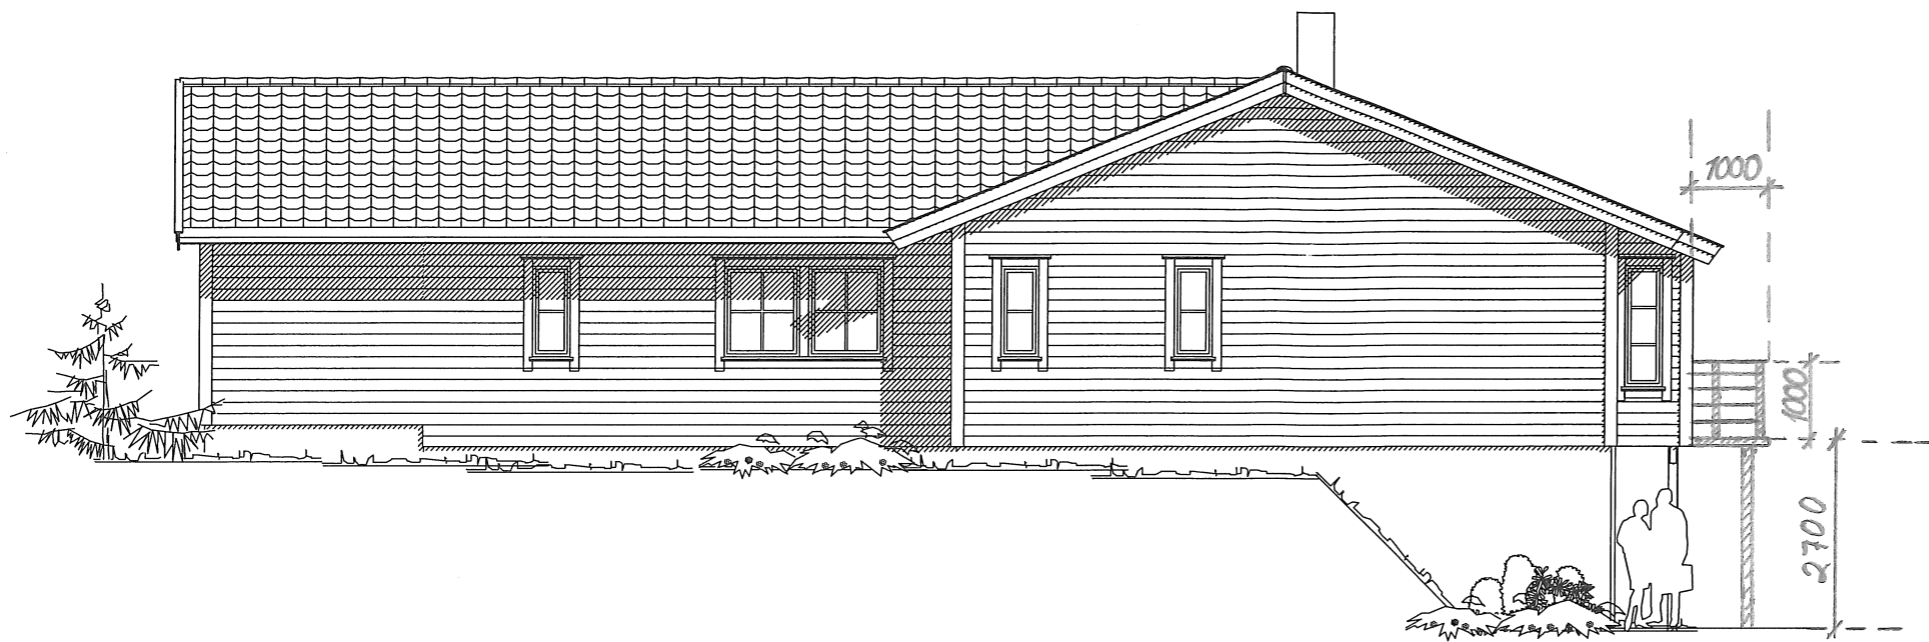

Tot: 25m² med terrasse som er mer enn 50cm -
over bakkeplan.

DATA DESIGN SYSTEM

REV.	ANT.	REVIDERINGEN GJELDER	SIGN.	DATO
			DATO	03.10.2012
			TEGN.	Oddva
			MÅL	1 : 100
			PROSJ.NR.	Lene1
			TEGN. NR.	503

Tiltakshaver:

Lene Helgesen og Marius Reinholdtsen

Byggeplass:

Moldekleiv tomt 7

Kommune:

Meland

G.NR: 27

B.NR. 244

ENEBOLIG

DDS-CAD