

# SITUASJONSKART

Gnr/Bnr: 52/32  
Adresse:  
Eigar/søkar: Birgitte De Martens og Pål Fregstad  
Kvalitet : FKB-B




Målestokk: 1:500  
Dato: 06.07.2016

Gjeldande plan : Kommuneplan  
Planformål : Framtidig naust  
Vår referanse: PAS

- Gjerde
- Usikker eigedomsgrænse
- Målt eigedomsgrænse
- Bolighus
- Andre bygg

Sign. ....

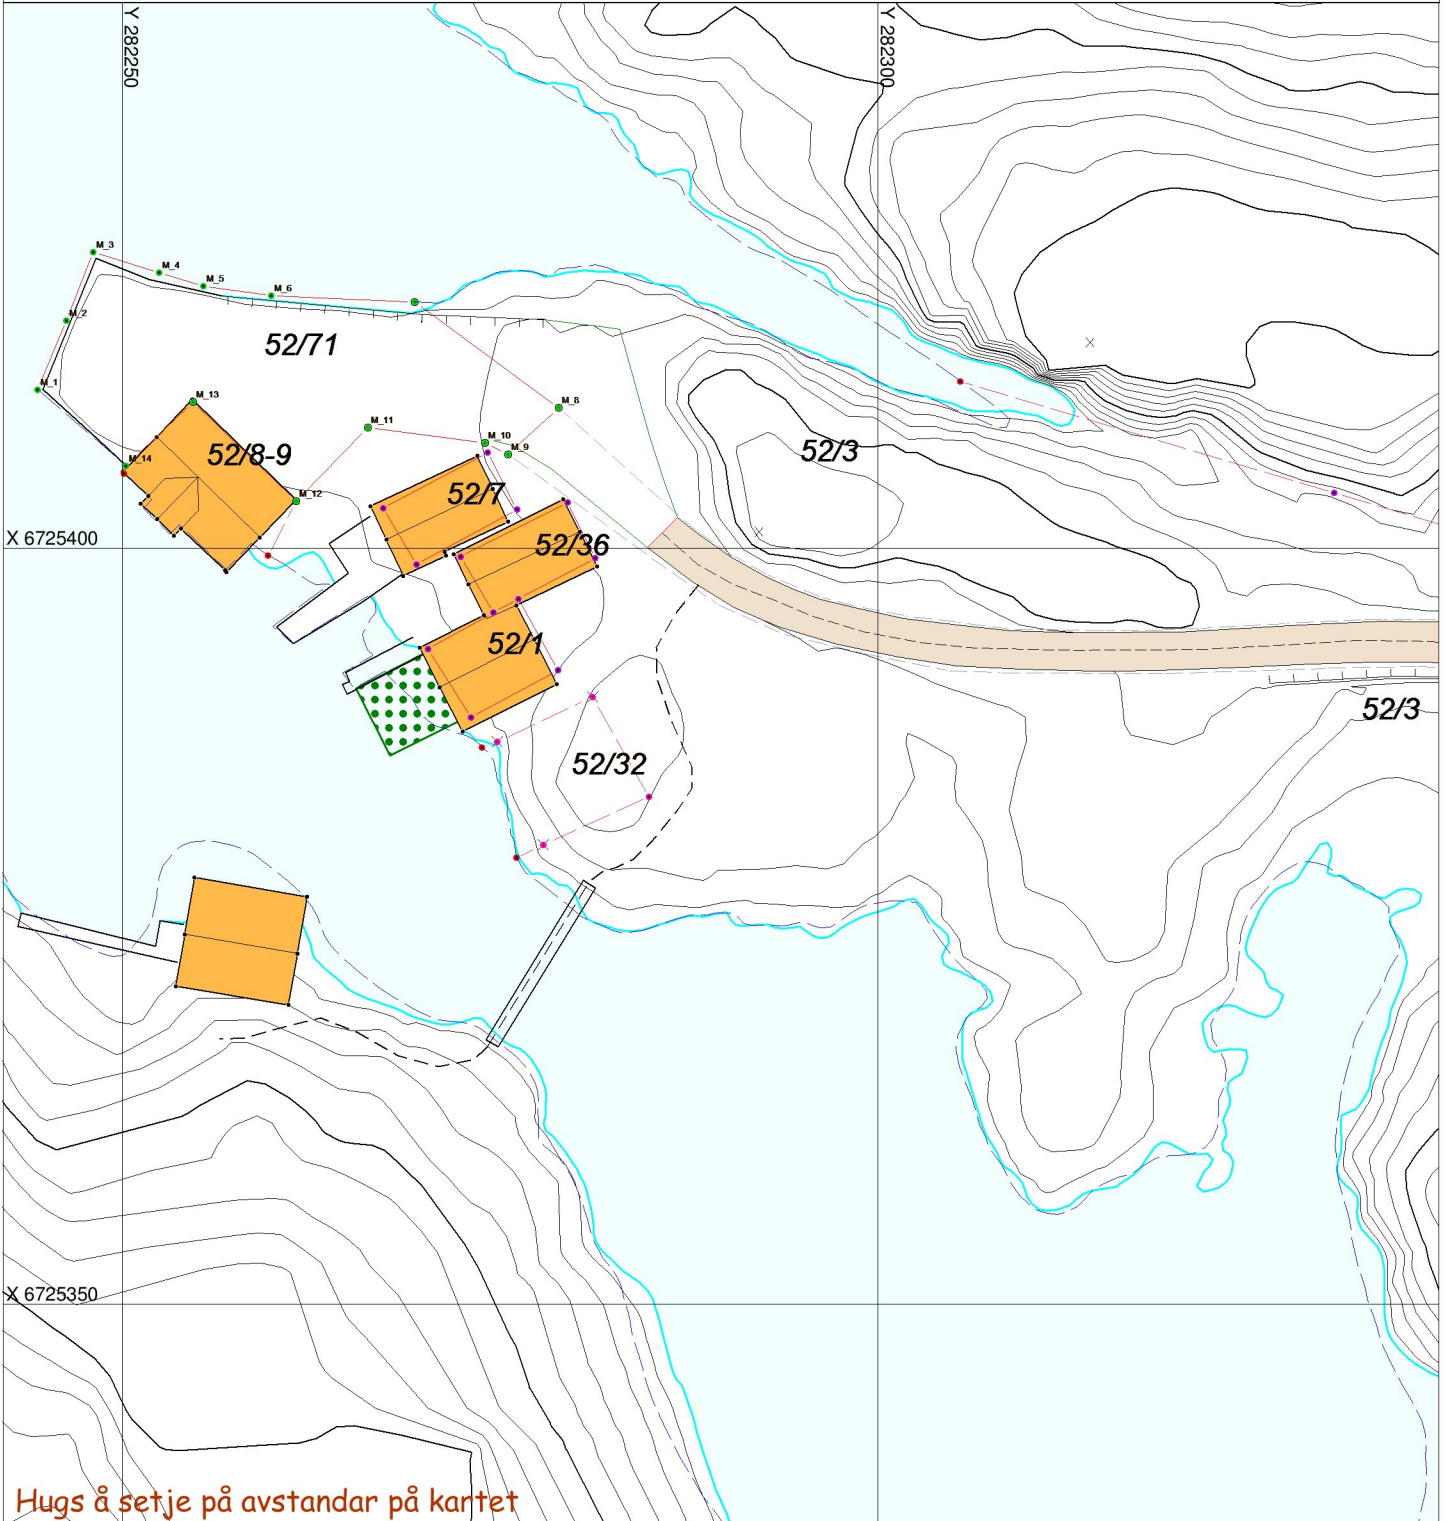

Hugs å setje på avstandar på kartet

## SITUASJONSPLAN



Tiltak

Underskrift Situasjonsplan

Dato