

Q-15

13-May-2014

Styret i Nordgardshaugen sameie
Nordgardshaugen
5918 Frekhaug

Frekhaug, 12.05.14

Mindre byggearbeid på Nordgardshaugen

Styret i Nordgardshaugen Sameie kan således opplyse om at tiltak på Gnr. 23/412/Seksjonsnr. 16, Knut Birger Larsen, Nordgardshaugen 17 B, godkjennes av sameiet.

Tiltaket består av overbygg/tak ved inngangspartiets vestsida og overbygg/tak på fremsida av husets sør-øst side samt bytte av eksisterende vinduer med større vindusformat og 2 stk. takvindu mot sør-øst som vist på tegning/bilder.

For styret i Nordgardshaugen Sameie

Gunn L.J. Andersen
Nestformann

D-③

SITUASJONSKART

Gnr/Bnr: 23/412
Adresse: Nordgardshaugen
Eigar/søkar: Sameiget 23/412

Kvalitet: Fkb-B

Gjeldande plan: Reguleringsplan
Planformål: Bustad


Vår referanse: Amg

Sign.



Målestokk: 1:500
Dato: 28.04.2014

MELAND
KOMMUNE

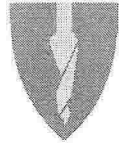

- Gjerde
- Usikker eigedomsgrense
- Målt eigedomsgrense
- Bolighus
- Andre bygg



Hugs å setje på avstandar på kartet


SITUASJONSPLAN

Tiltak

[Handwritten signature] 12/5-14
Underskrift Situasjonsplan Dato

E-4


= NYE/STØRRE FORMAT VINDUER

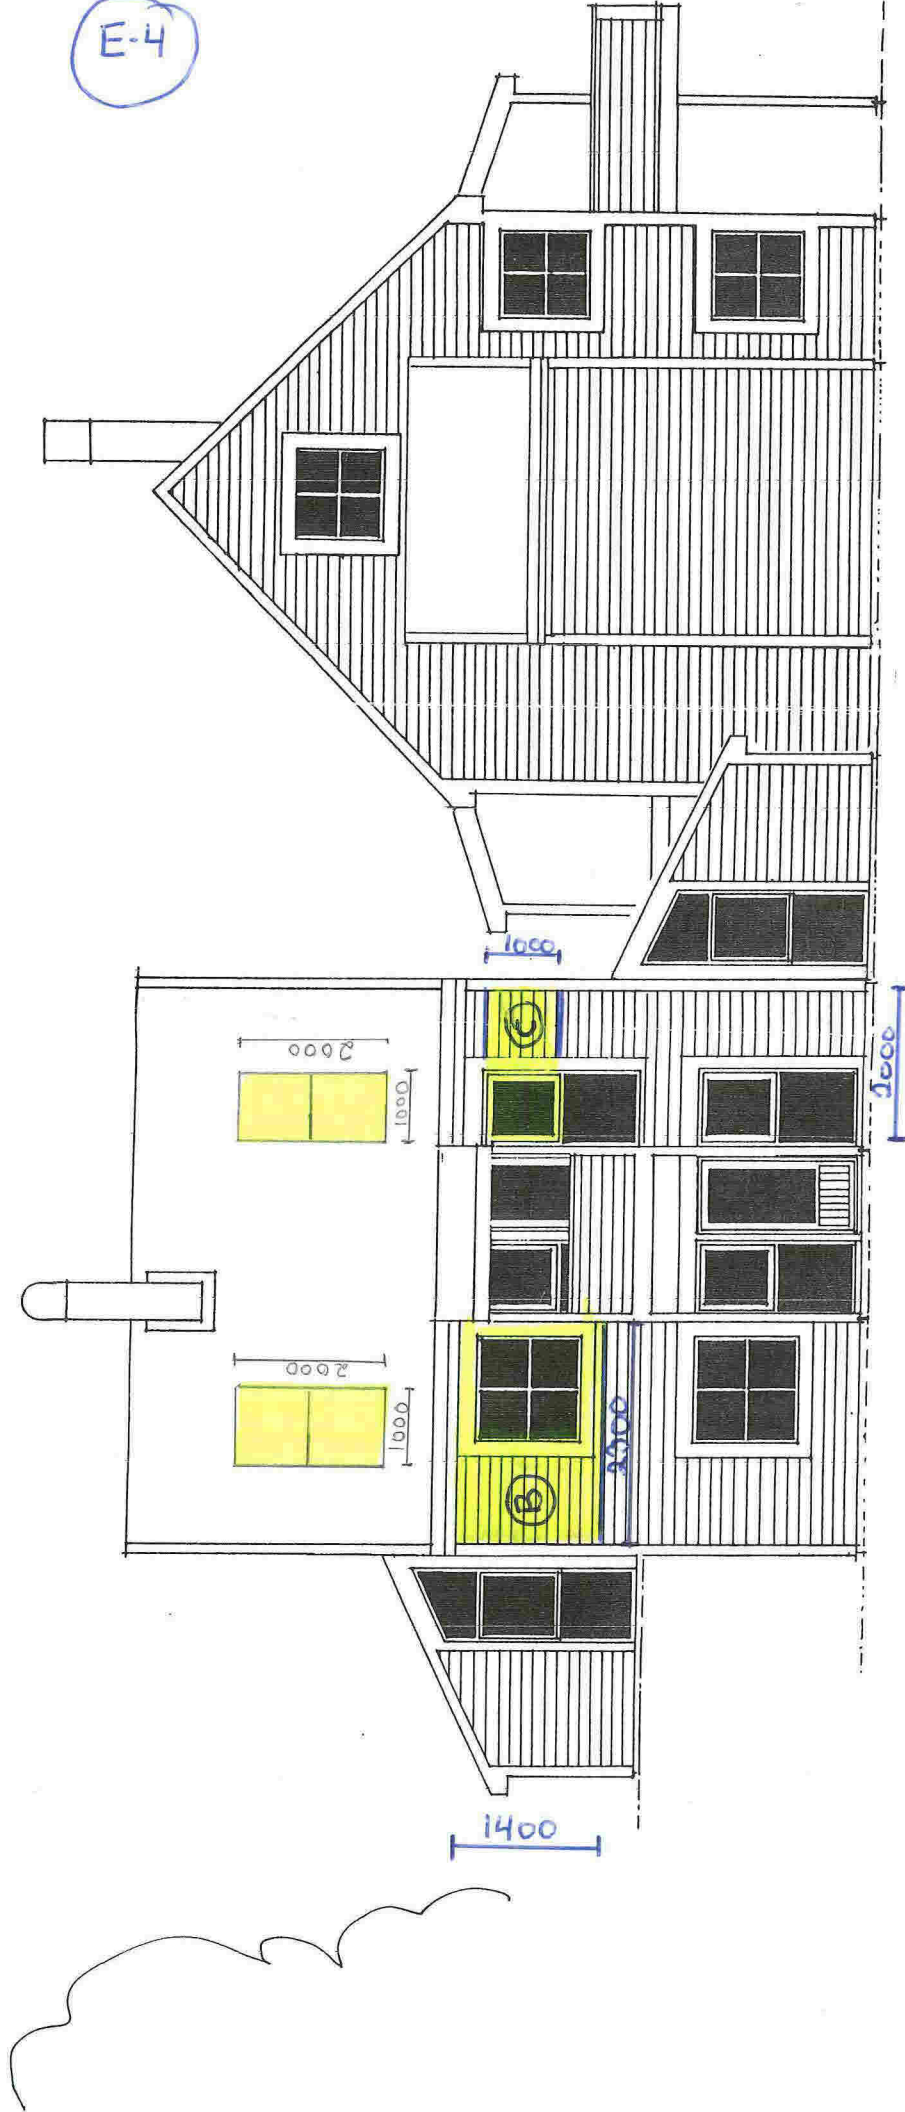

SÖR-AUST

E-5

■ = NYE/STØRRE FORMATVINDUER

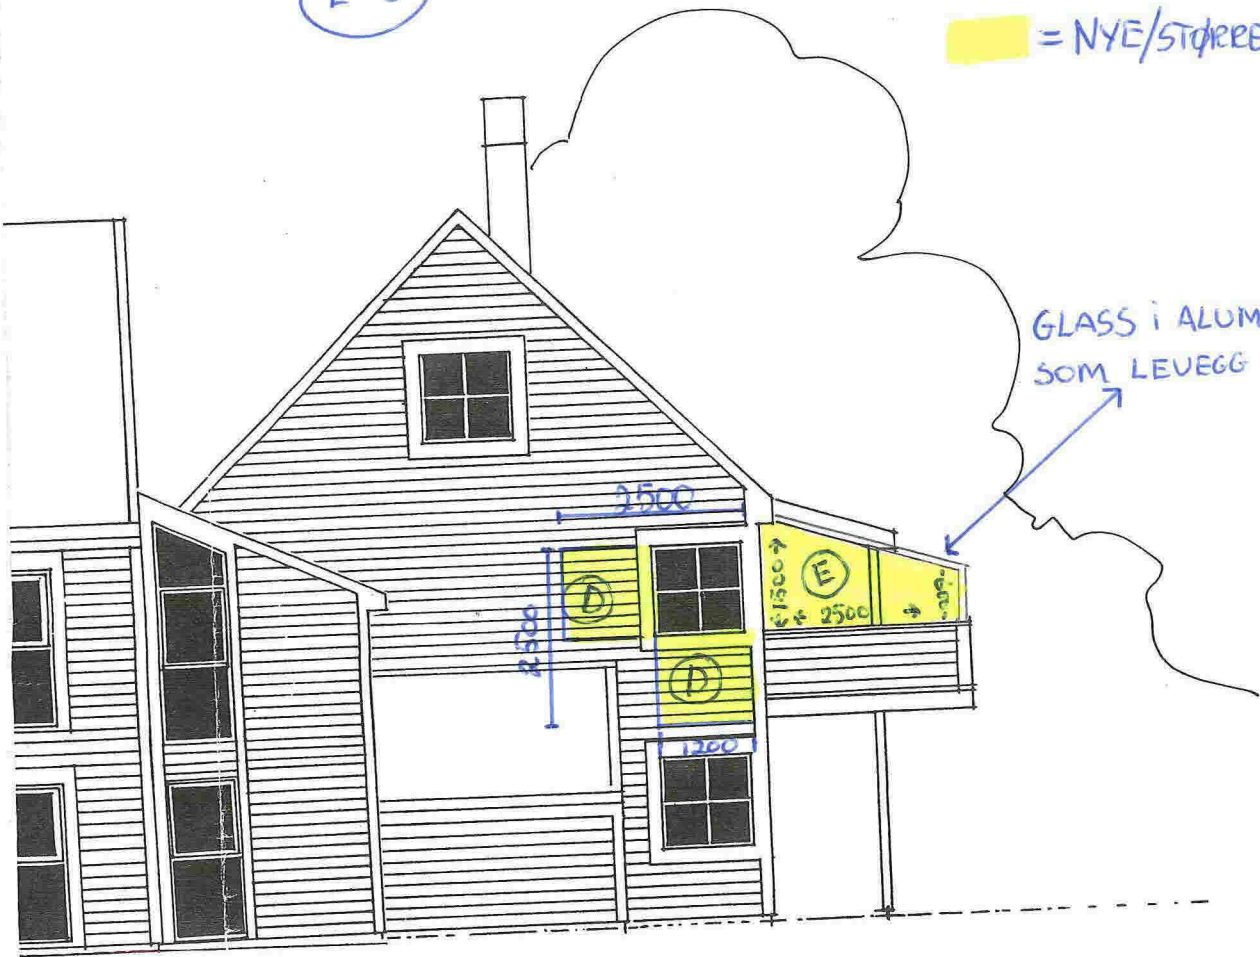

SPEILVENDT TEGNING MOT NORD-ØST

RI

KÅLÅS & SØNN A.S

NORDREGARDEN DEL AV **B2**

HUSGRUPPE V

FASADER M 1:100

Sted:
Dato:
Prosj.nr

90.022.0
Prosj.nr



arkitektkontoret ABO as

Brugangen 5200 Os — Postboks 291 — 5201 Os — TELEFON (05) 30 11 21




≡ EKSISTERENDE VINDUER

(E-6)

E-8



SNITT A A

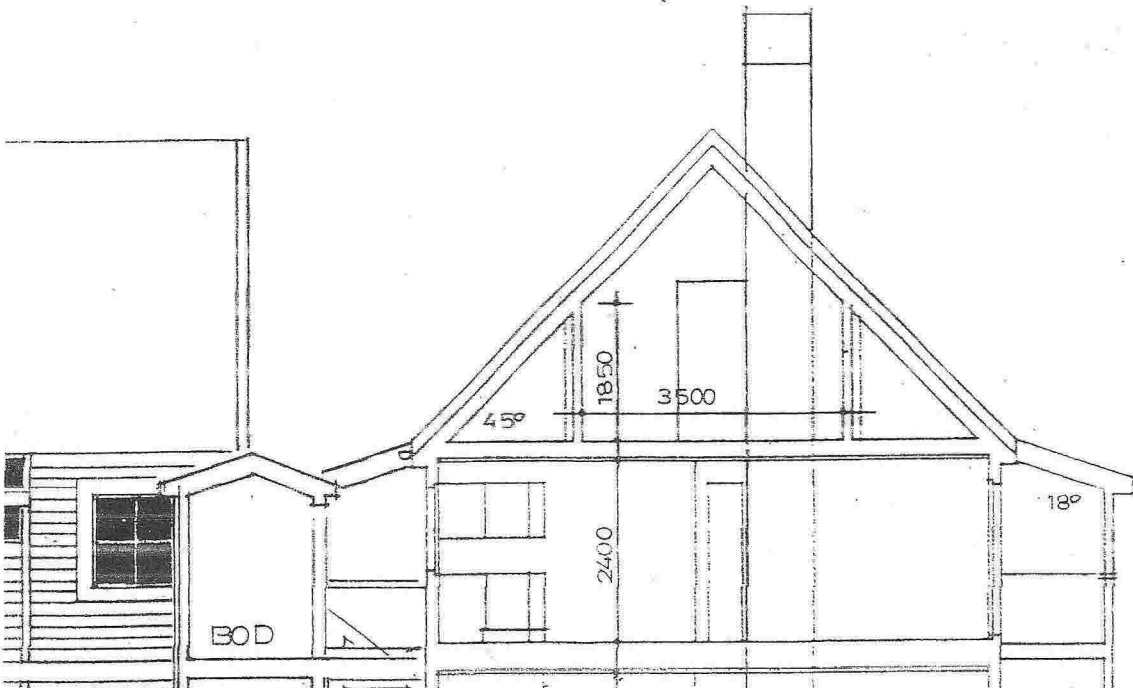

Q-9



VINDU

(B)

23500 X 1400

UTEN SPROSSER

VINDU (A)


SETTE I NN FASTVINDU

1200 X 1400

UTEN SPROSSER

SEKTOR
ALARM

Q-10

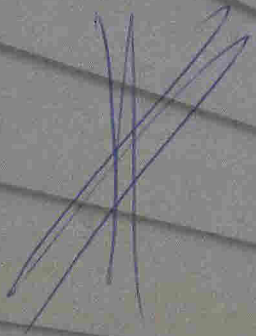

VINDU

(B)



SETTE INN FASTVINDU
2300 x 1400
UTEN SPROSSEIR



Q-11

1400



VINDU

(B)

2300

SETTE INN FASTVINDU
UTEN SPROSSER




Q-12

FAST
VINDU

Ⓢ

2000 x 1000

EKSISTERENDE
RUTE SETTES
SAMMEN MED
NØTT VINDU

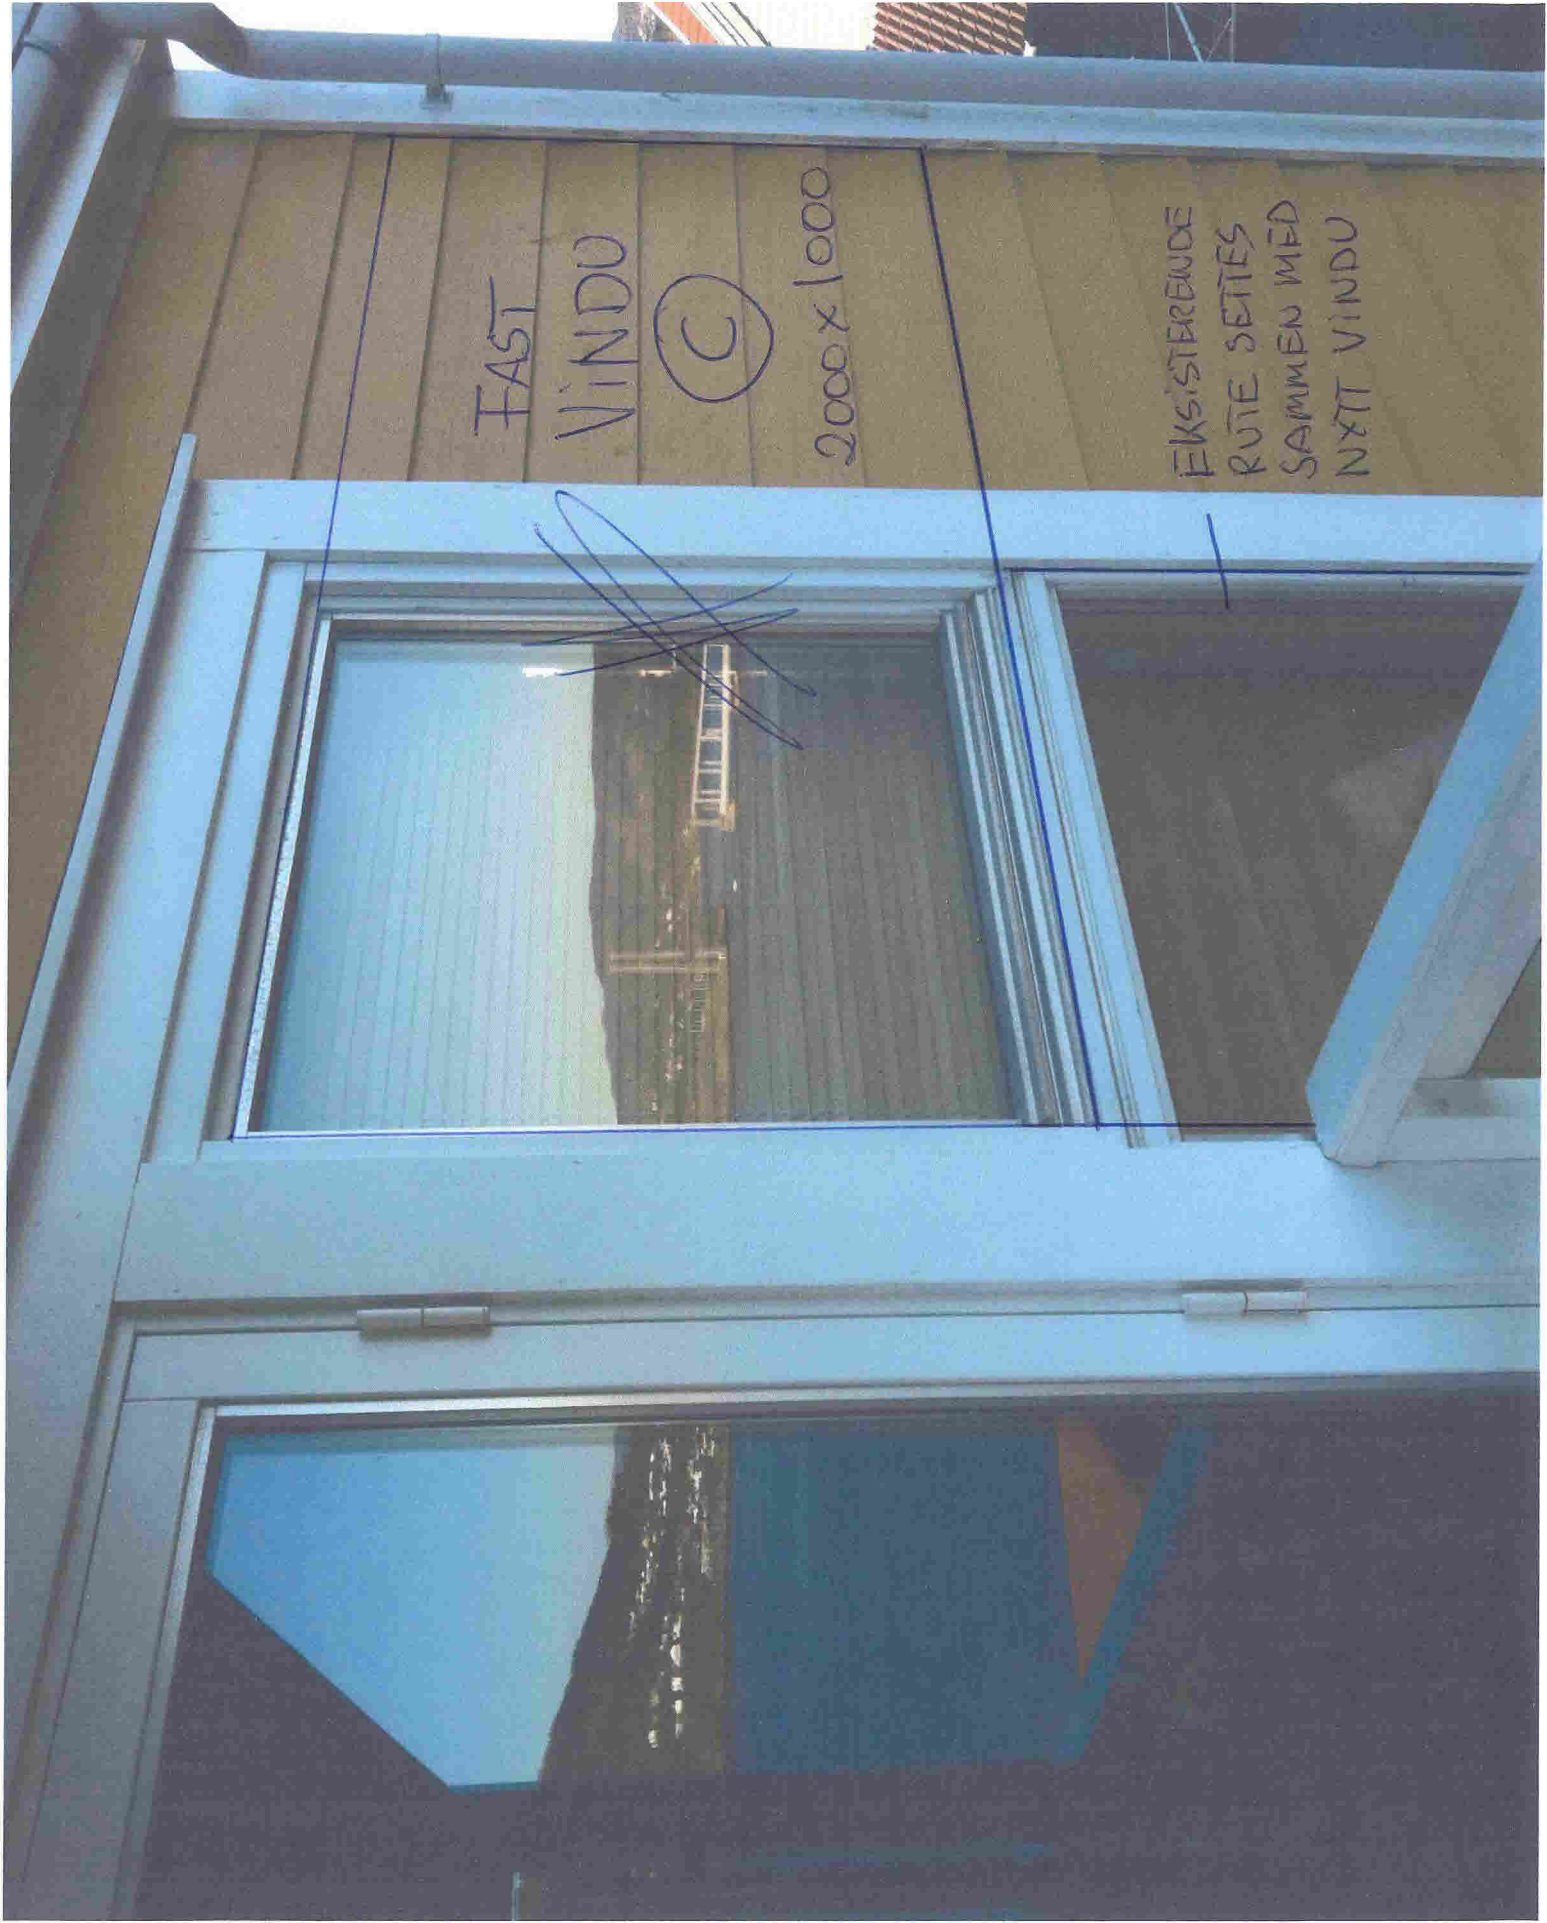

Q-13



FASTVINDU MED 2 DELT GLASS

D

D

2500 X 1200

2500

E LEVEGG
GLASS I
ALUMINIUM-
RAMME MOT
NORD-ØST

2500

E

89

Q-14

