

Nabovarsel

sendes til berørte naboer og gjenboere

Ved riving skal kreditorer med pengeheftelser i eiendommen varsles, pbl § 21-3

04-August-2016



Til (nabo/gjenboer)
Meland kommune

Som eier/fester av:			
Gnr. 1	Bnr. 287	Festenr.	Seksjonsnr.
Eiendommens adresse			
Postbohus 79, 5906 Frelkhaug			

Tiltak på eiendommen:			
Gnr. 1	Bnr. 269	Festenr.	Seksjonsnr.
Eiendommens adresse			
Solbergit 11			
Postnr. 5918	Poststed	Frelkhaug	
Kommune			
1256 MELAND			
Eier/fester			
Sigrud Sjo Odland og Terje Odland			

Det varsles herved om			
<input checked="" type="checkbox"/> Nybygg	<input type="checkbox"/> Anlegg	<input type="checkbox"/> Endring av fasade	<input type="checkbox"/> Riving
<input type="checkbox"/> Påbygg/tilbygg	<input type="checkbox"/> Skilt/reklame	<input type="checkbox"/> Innhegning mot veg	<input type="checkbox"/> Bruksendring
<input type="checkbox"/> Midlertidig bygning, konstruksjon eller anlegg	<input type="checkbox"/> Antennesystem	<input type="checkbox"/> Oppretting/endring av matrikkelenhet (eiendomsdeling) eller bortfeste	<input type="checkbox"/> Annet
Dispensasjon etter plan- og bygningsloven kapittel 19			
<input type="checkbox"/> Plan- og bygningsloven med forskrifter	<input type="checkbox"/> Kommunale vedtekter	<input type="checkbox"/> Arealplaner	<input type="checkbox"/> Vegloven
			Vedlegg nr. B -

Arealdisponering		
Sett kryss for gjeldende plan		
<input checked="" type="checkbox"/> Arealdel av kommuneplan	<input type="checkbox"/> Reguleringsplan	<input type="checkbox"/> Bebyggelsesplan
Navn på plan		
Arealdel av kommuneplan, Meland		

Beskriv nærmere hva nabovarslet gjelder	
Bygging av naust (to)	
Vedlegg nr. Q -	

Spørsmål vedrørende nabovarsel rettes til			
Foretak/tiltakshaver			
Sigrud og Terje Odland			
Kontaktperson, navn	E-post	Telefon	Mobil
Terje Odland	terodla@online.no	56177185	48224038
Søknaden kan ses på hjemmeside: (ikke obligatorisk):			

Merknader sendes til	
Eventuelle merknader skal være mottatt innen 2 uker etter at dette varsel er sendt. Ansvarlig søker/tiltakshaver skal sammen med søknad sende innkomne merknader og redegjøre for ev. endringer.	
Navn	Postadresse
Terje Odland	Solbergit 11
Postnr. 5918	Poststed Frelkhaug
E-post	
terodla@online.no	

Beskrivelse av vedlegg	Gruppe	Nr. fra - til	Ikke relevant
Dispensasjonssøknad/vedtak	B		<input checked="" type="checkbox"/>
Situasjonsplan	D	1	<input type="checkbox"/>
Tegninger snitt, fasade	E	2-	<input type="checkbox"/>
Andre vedlegg	Q		<input type="checkbox"/>

Underskrift		
Sted	Dato	Underskrift ansvarlig søker eller tiltakshaver
Featoy	03.08.2016	Terje Odland
		Gjentas med blokkbokstaver
		TERJE ODLAND

SITUASJONSKART

Gnr/Brnr: 1/269
Adresse:
Eigar/søkar:

Kvalitet: FKB-B

Gjeldande plan:
Planformål:

Vår referanse: NTG

Sign.




Målestokk: 1:500
Dato: 01.08.2016

MELAND
KOMMUNE



- Gjerde
- Usikker eigedomsgrense
- Målt eigedomsgrense
- Bolighus
- Andre bygg

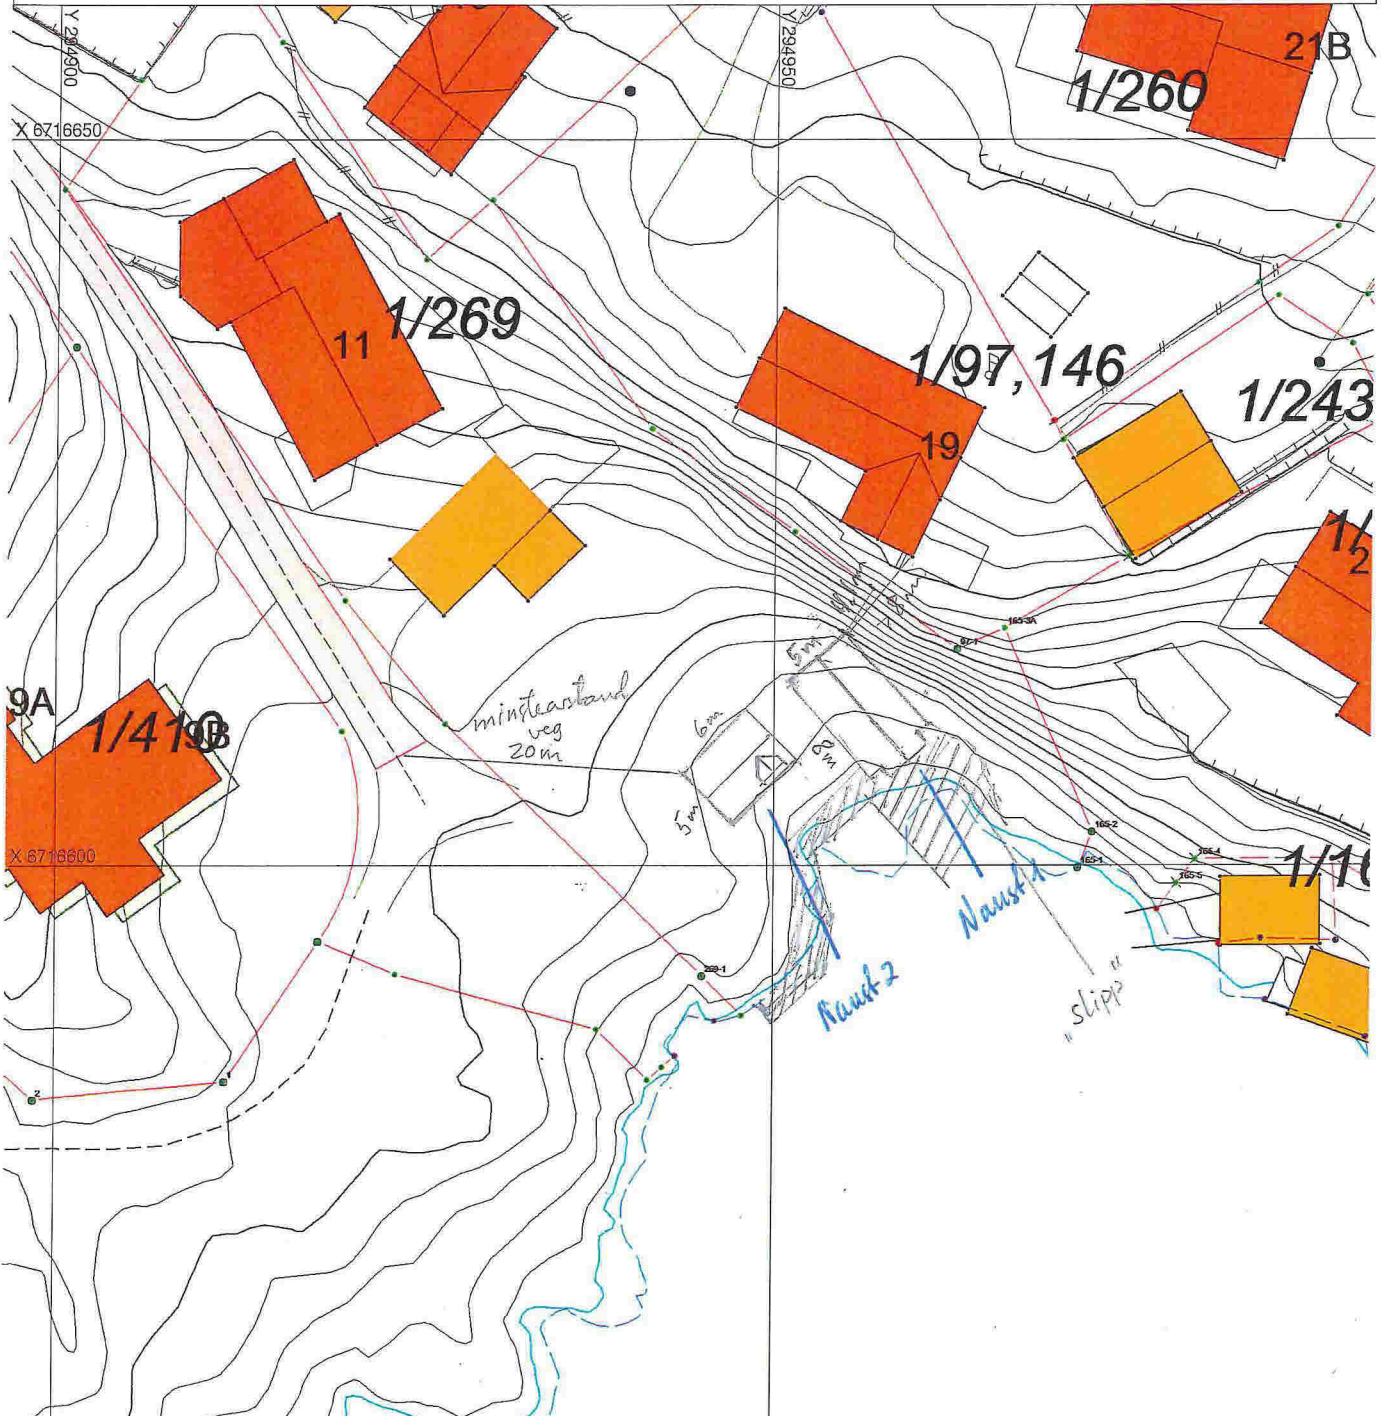

Hugs å setje på avstandar på kartet

SITUASJONSPLAN

Tiltak

Planlagd 03.08.2016 Terje Orland
Underskrift Situasjonsplan Dato