

# SITUASJONSKART

Gnr/Bnr: 17/3  
Adresse: Bjørnstadvegen 280  
Eigar/søkar: Anne Kari Walde

Kvalitet : FKB-B

Gjeldande plan : Kommuneplan

Planformål : LNF

Vår referanse: Amg






Sign. ....




MELAND  
KOMMUNE



Målestokk: 1:1000  
Dato: 19.07.2016

-  Gjerde
-  Usikker eigedomsgranse
-  Målt eigedomsgranse
-  Bolighus
-  Andre bygg

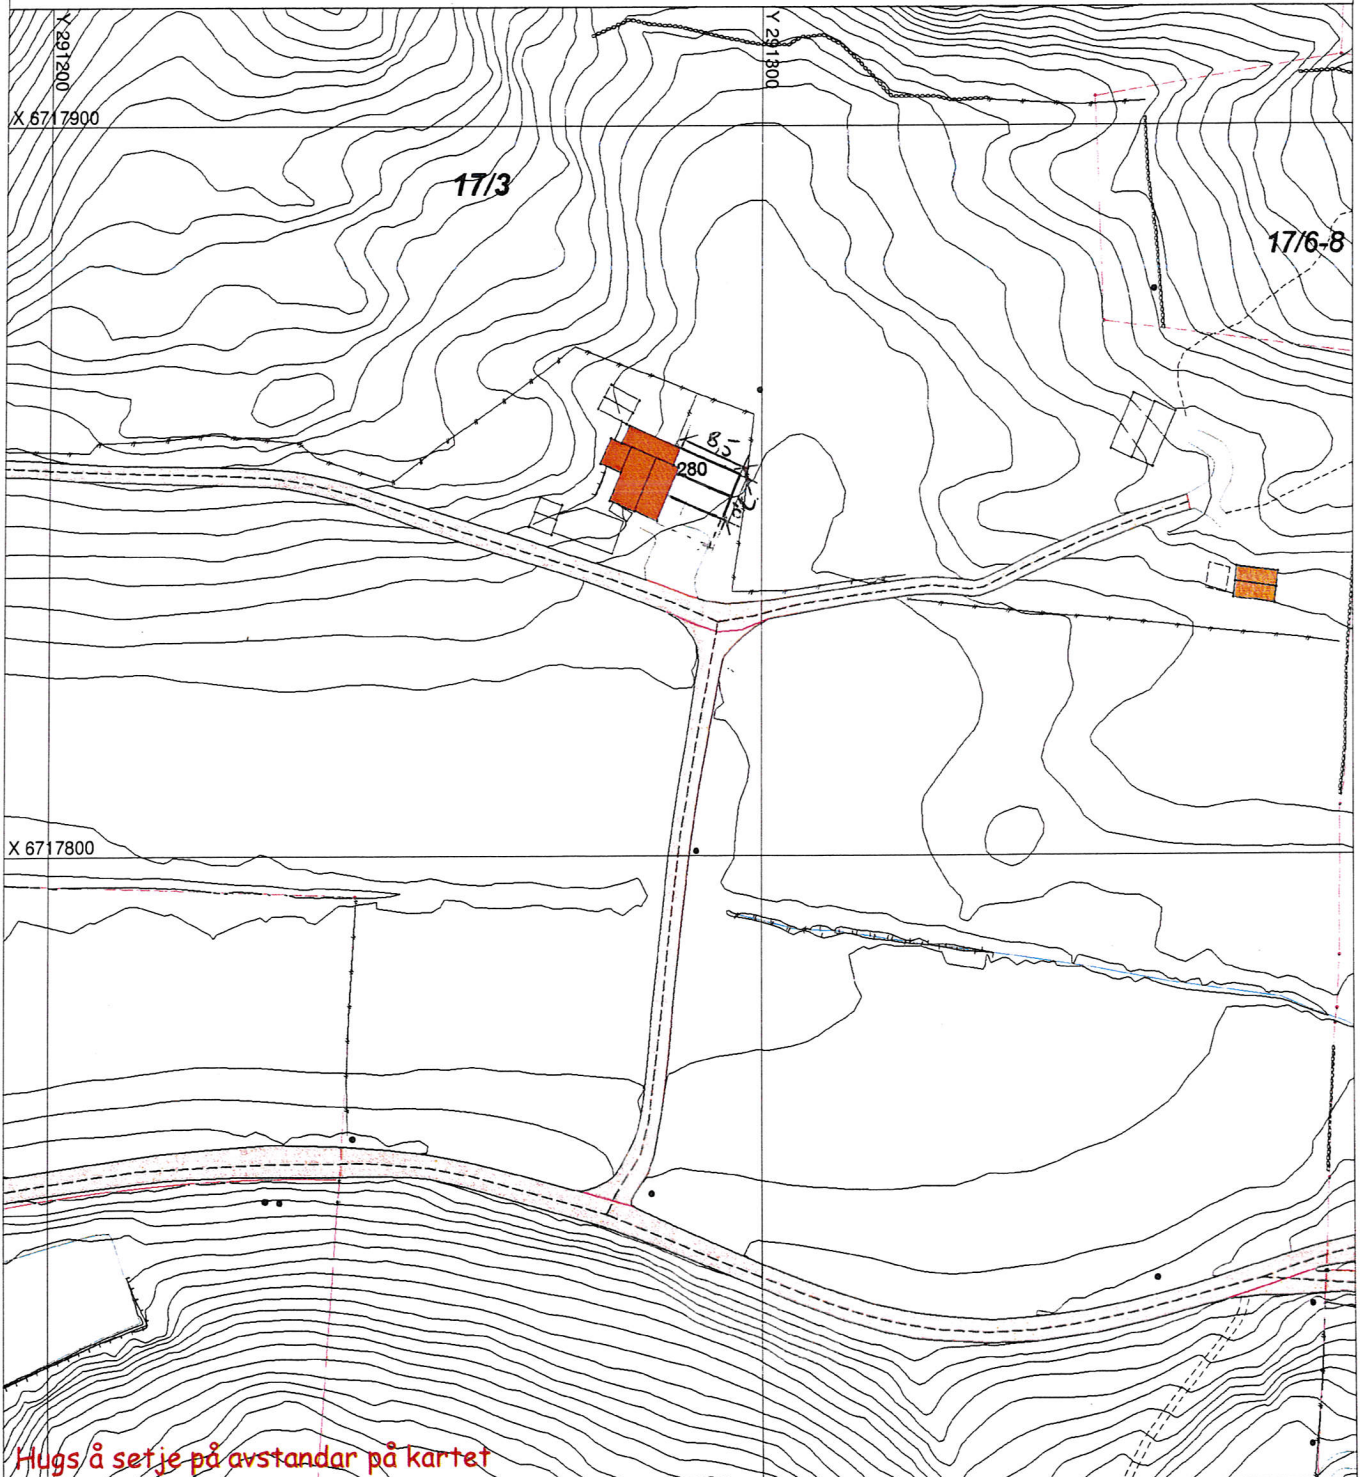

# SITUASJONSPLAN

 Tiltak

Underskrift Situasjonsplan \_\_\_\_\_ Dato \_\_\_\_\_

# SITUASJONSKART

Gnr/Bnr: 17/3  
Adresse: Bjørnestadvegen 280  
Eigar/søkar: Kåre Waide

Kvalitet: FKB-B

Gjeldande plan: Kommuneplan

Planformål: LNF

Vår referanse: ØT






Sign. ....




Målestokk: 1:500  
Dato: 10.04.2012

MELAND  
KOMMUNE



-  Gjerde
-  Usikker eigedomsgrense
-  Målt eigedomsgrense
-  Bolighus
-  Andre bygg

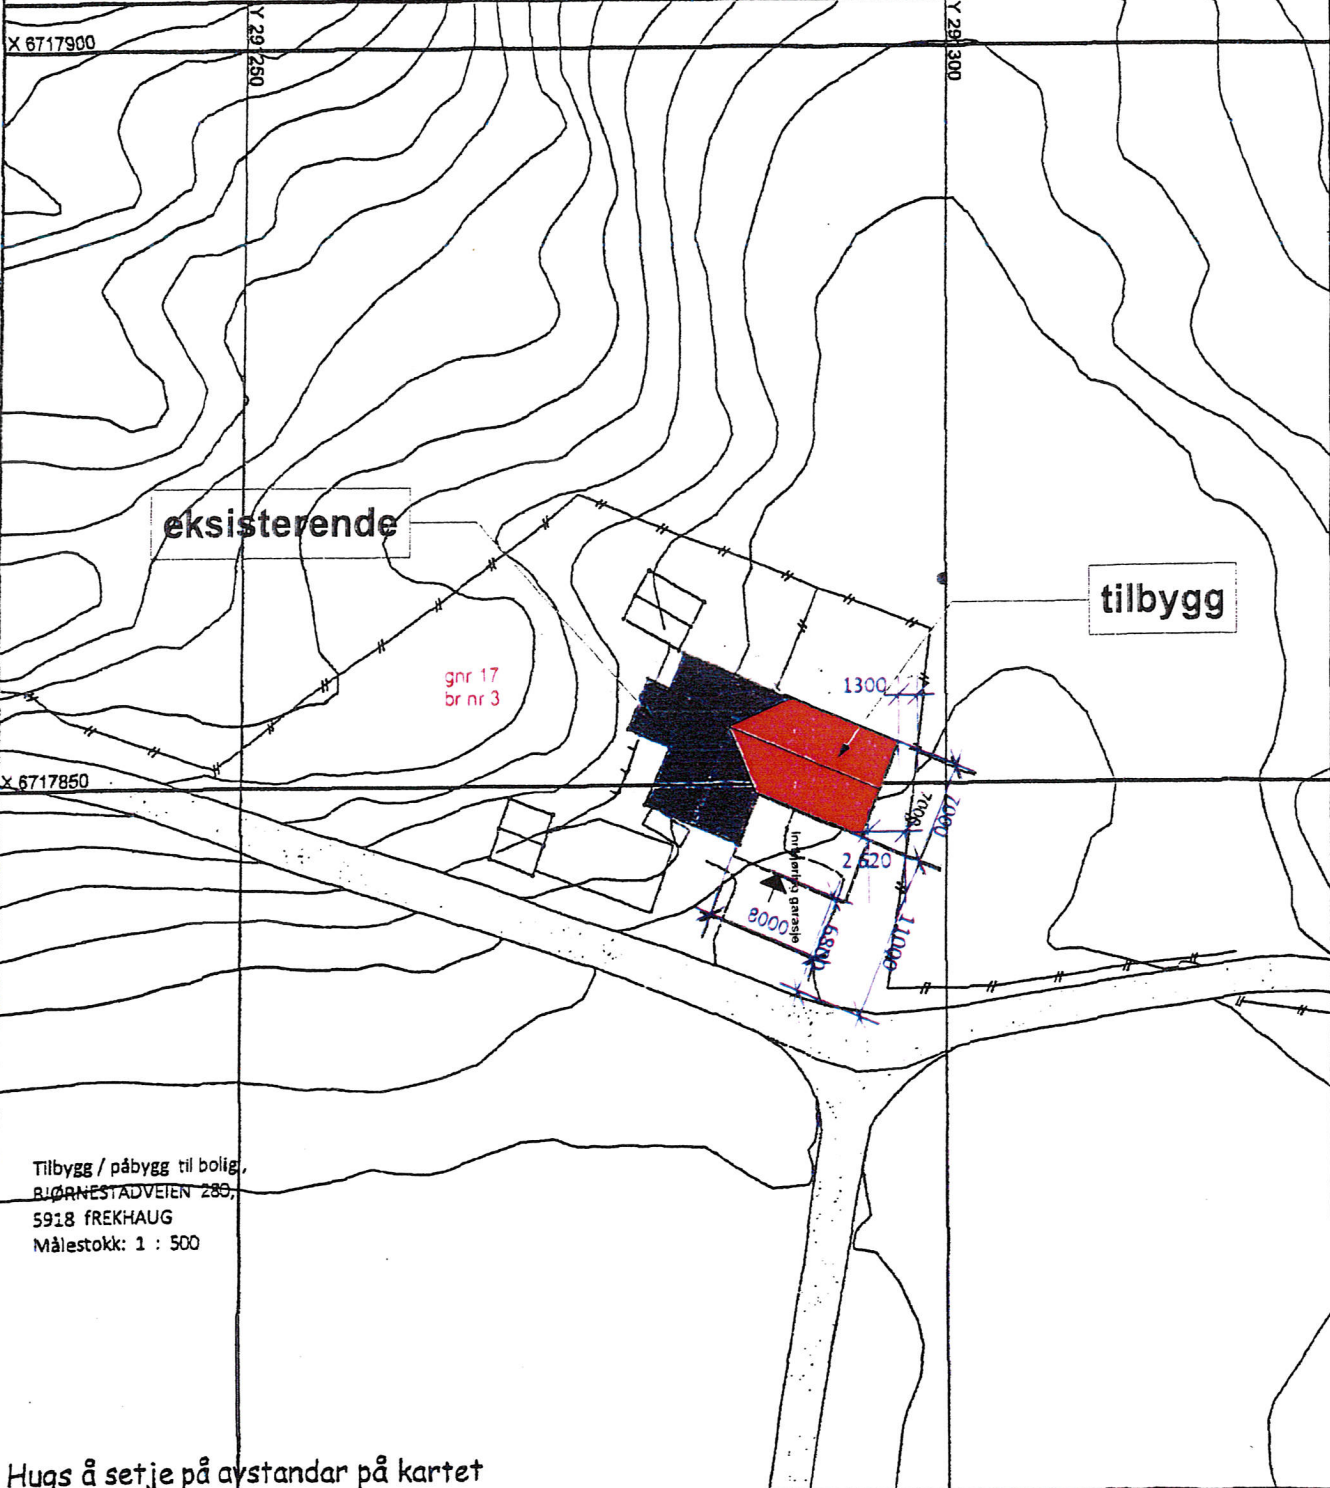

Tilbygg / påbygg til bolig,  
BJØRNESTADVEIEN 280,  
5918 FREKHAUG  
Målestokk: 1 : 500

Hugs å setje på avstandar på kartet

## SITUASJONSPLAN

 Tiltak

Underskrift: \_\_\_\_\_ Dato: \_\_\_\_\_