


FASADE SØR  
1. PLAN


BYA:	103,5 M2
BRA 1. PLAN (innv.):	84,6 M2
BRA LOFTSPPLAN (innv.):	76,1 M2
BRA TOTALT (innv.):	160,7 M2

NB!  
DERSOM ANNET IKKE ER BESKREVET, KAN TEGNINGEN KUN BRUKES SOM ANMELDESESTEGNING I BYGGESAK. ARBEIDSTEGNINGER MÅ LEVERES SEPARAT.

15.07.16/LAH	DATE/SIGN	OBS! * TEGNINGEN KAN PRINTES I FEIL SKALA * IKKE TA MÅL DIREKTE PÅ TEGNING * BRUK BARE OPPGITTE MÅL	I HENHOLD TIL LOWERK ER DENNE TEGNINGEN ARKOCONSULT AS SIN EIENDOM. DENNE TEGNINGEN KAN IKKE BLI BRUKT, OFFENTLIGGJORT ELLER GIS VIDERE TIL TREDJEPART UTEN VÅRT SKRITLIGE SAMTYKKE. OVERTREDELSE AV DETTE KAN SØKSMÅL.
EKSTRA VINDU STUE	REV. DESCRIPTION	MELAND BOLIG AS GNR. 9, BNR. 210, MELAND	REVISION/DATE: A/15.07.16 PROJECT NO.: 2015225
		NY ENEBOLIG 1. PLAN	DRAWING NO.: 49915225A01
A		ARKOCONSULT AS, Postboks 103, 5291 Valest.f. Tel.: 56390003 – Fax.: 56191130 – Mob.: 93241511 Mail: post@arkoconsult.no – Org.nr.: 997089782 MVA	SCALE: 1:100 FORMAT: A3 DRAWN: LAH DATE: 12.07.16 CHECKED: DATE:

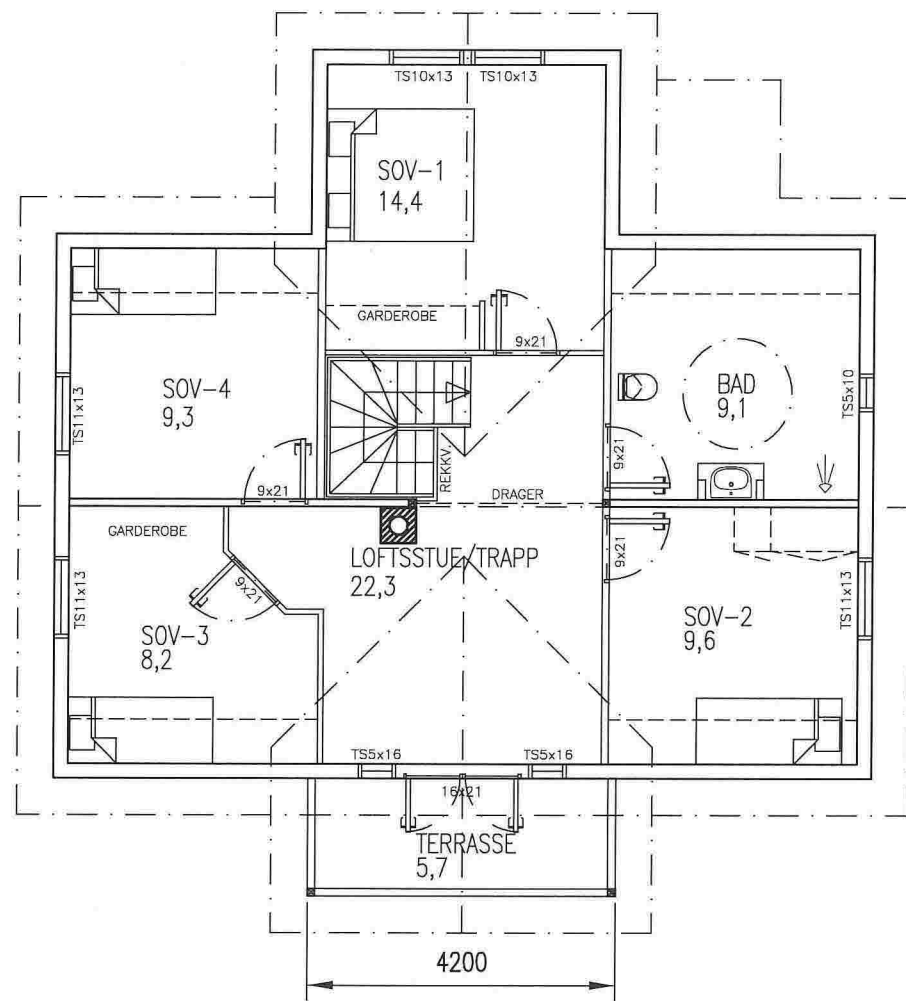


LOFTSPLAN

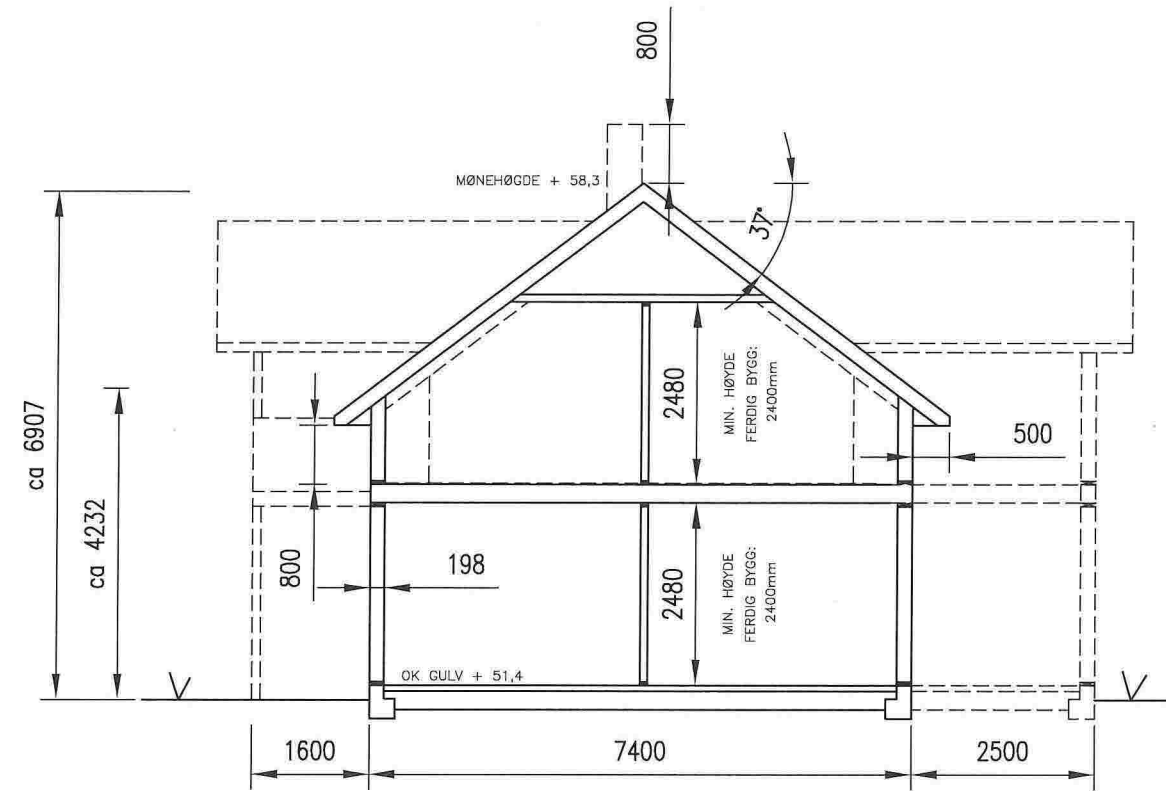

TYPISK SNITT

NB!  
 DERSOM ANNET IKKE ER BESKREVET, KAN TEGNINGEN KUN BRUKES SOM ANMELDESESTEGNING I BYGGESAK. ARBEIDSTEGNINGER MÅ LEVERES SEPARAT.

DATE/SIGN	OBS! * TEGNINGEN KAN PRINTES I FEIL SKALA * IKKE TA MÅL DIREKTE PÅ TEGNING * BRUK BARE OPPGITTE MÅL	I HENHOLD TIL LOVVERK ER DENNE TEGNINGEN ARKOCONSULT AS SIN EIENDOM. DENNE TEGNINGEN KAN IKKE BLI BRUKT, OFFENTLIGGJORT ELLER GIS VIDERE TIL TREDJEPART UTEN VÅRT SKRITLIGE SAMTYKKE. OVERTREDELSE AV DETTE KAN SØKSMÅL.	
	MELAND BOLIG AS GNR. 9, BNR. 210, MELAND	REVISION/DATE: PROJECT NO.: 2015225	
REV. DESCRIPTION	NY ENEBOLIG LOFTSPLAN OG SNITT	DRAWING NO.: 49915225A02	
	 ARKOCONSULT AS, Postboks 103, 5291 Valest.f. Tel.: 56390003 – Fax.: 56191130 – Mob.: 93241511 Mail: post@arkoconsult.no – Org.nr.: 997089782 MVA	SCALE: 1:100	FORMAT: A3
		DRAWN: LAH	DATE: 12.07.16
	CHECKED:	DATE:	