


Avstand til sjø og annen bygging G/bnr 23/3

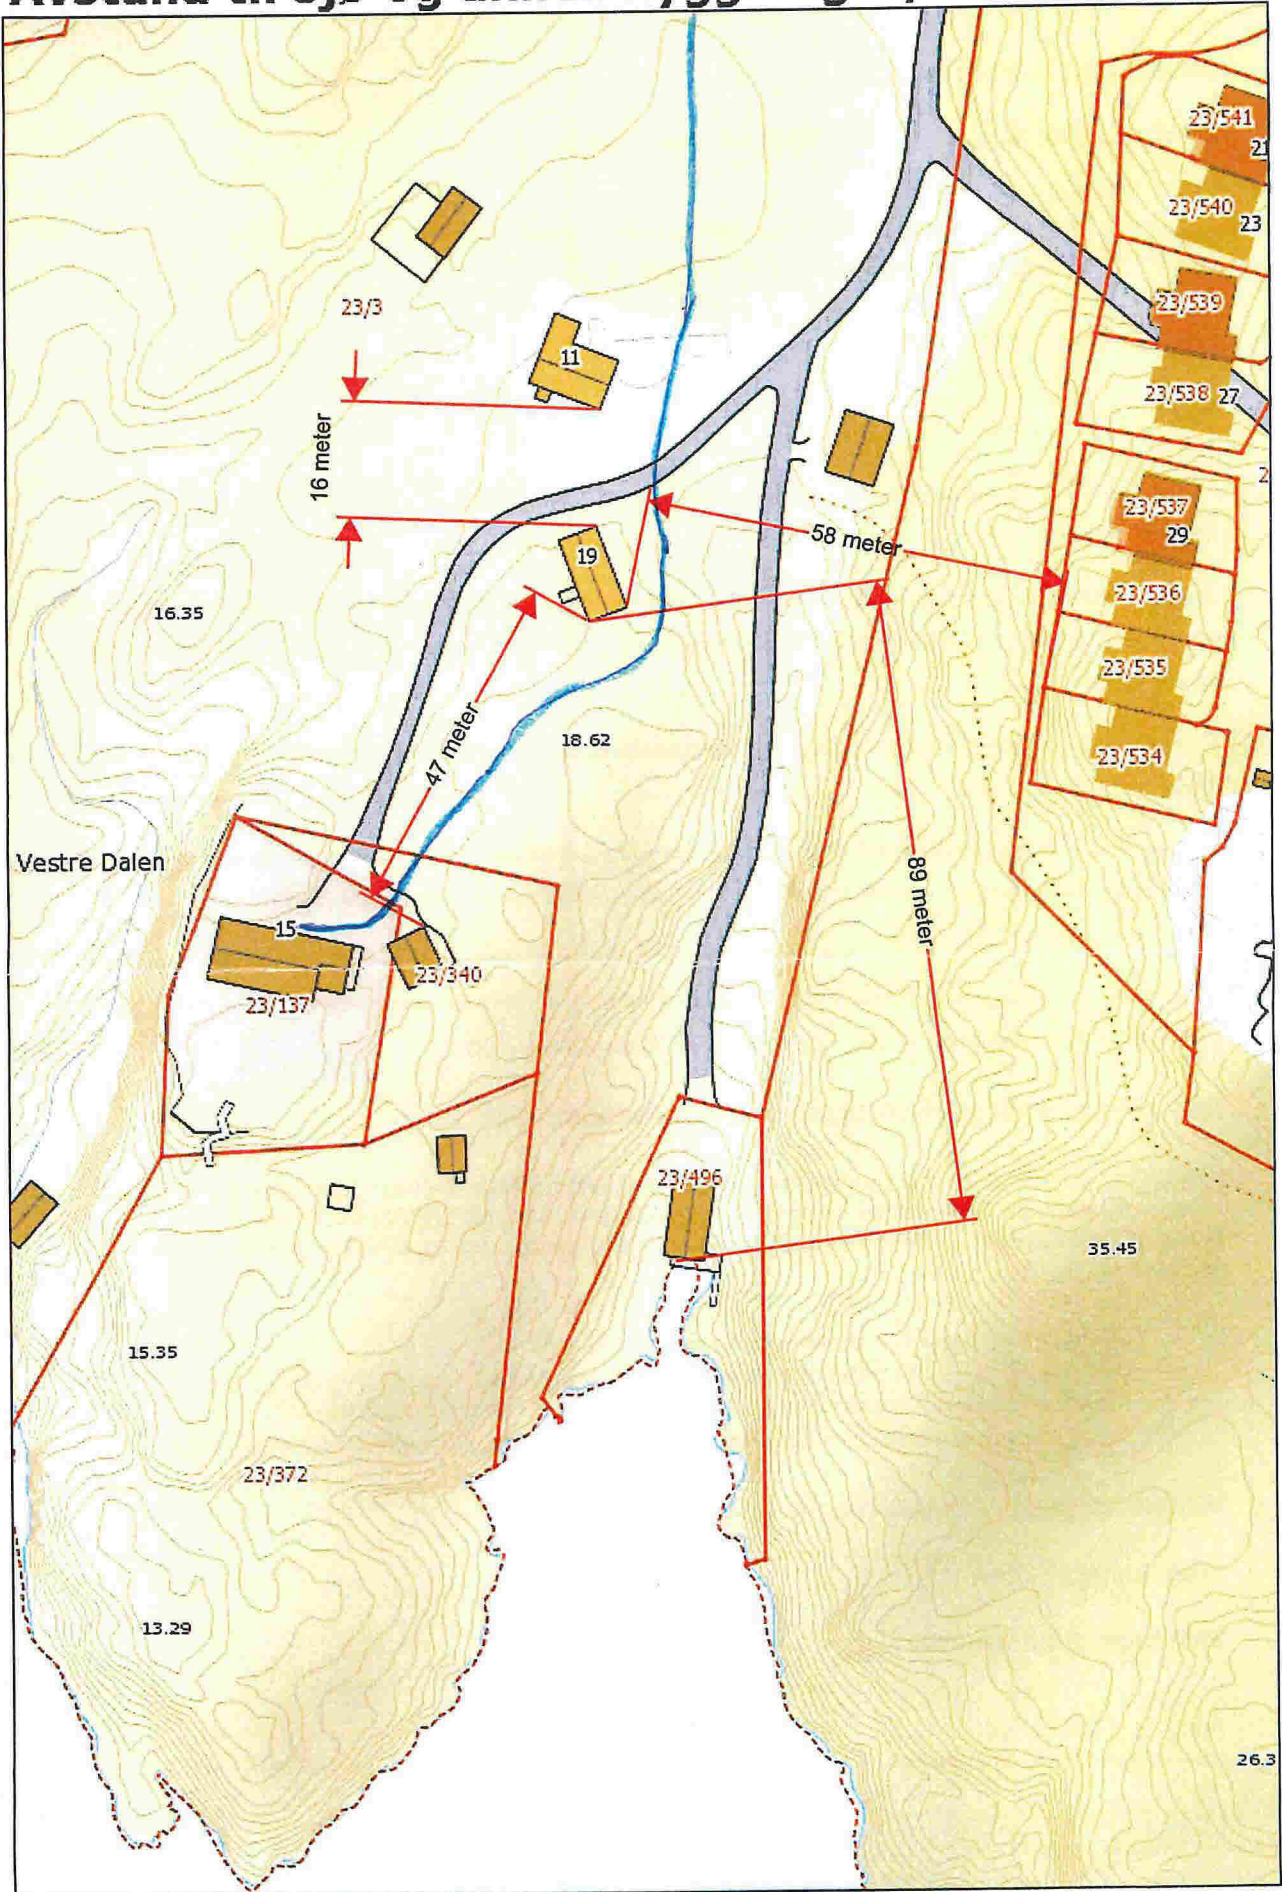

— = privat vassleidning for gbnr. 23/137 **Målestokk: 1:1 000**