

SITUASJONSKART

Gnr/Brnr: 1/269
 Adresse:
 Eigar/søkar:

Kvalitet: FKB-B


Gjeldande plan:
 Planformål:

Vår referanse: NTG

Sign.




MELAND
 KOMMUNE

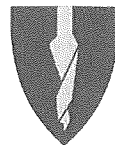

Målestokk: 1:500
 Dato: 01.08.2016

- // — // Gjerde
- - - - Usikker eigedomsgrense
- — — — Målt eigedomsgrense
- Bolighus
- Andre bygg

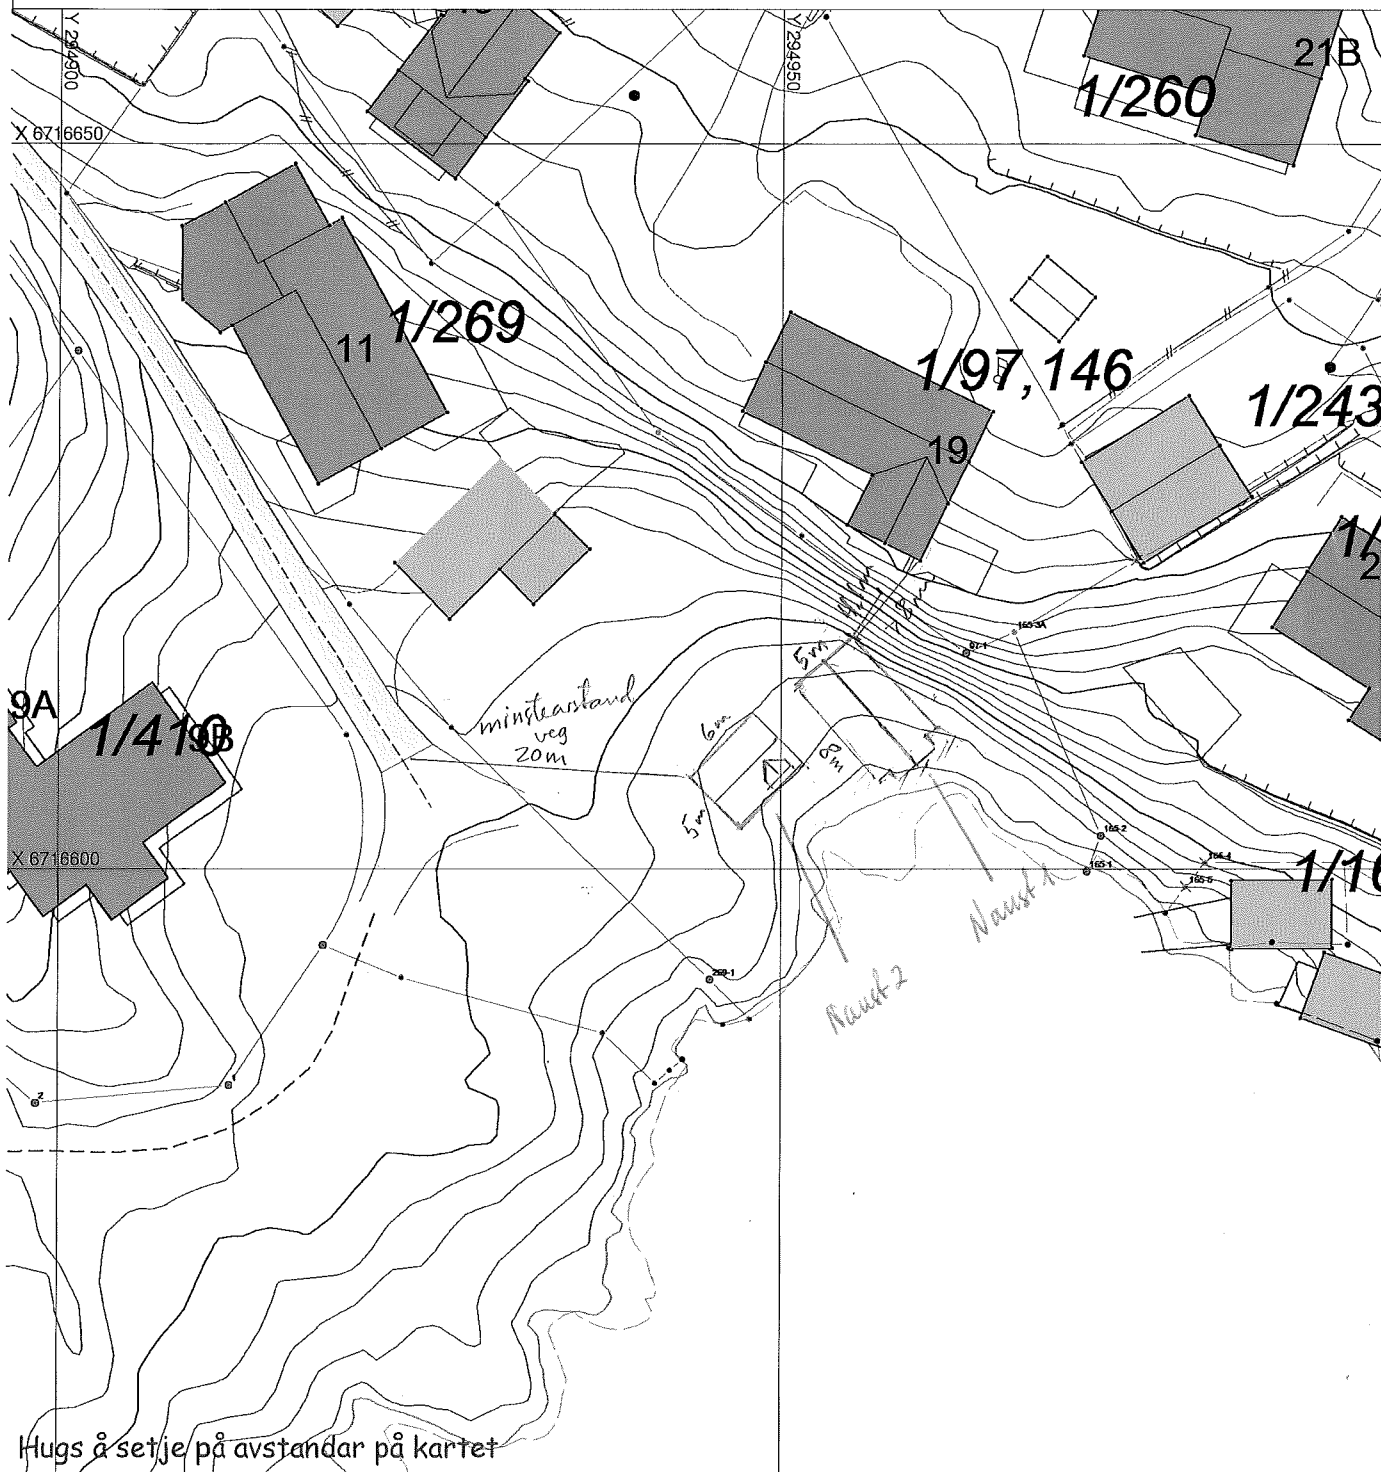

Hugs å setje på avstandar på kartet

SITUASJONSPLAN

Tiltak

Planlagd 03.08.2016 Terje Orland
 Underskrift Situasjonsplan Dato