

SITUASJONSKART

Gnr/Bnr: 53/22
 Adresse: Skjelangervegen 671
 Eigar/søkar: Kjersti og Kjell Borlaug

Kvalitet : FKB-B

Gjeldande plan : Kommuneplan
 Planformål : Fritidsbustad

Vår referanse: PAS

Sign.




Målestokk: 1:500
 Dato: 17.08.2016

MELAND
 KOMMUNE



- Gjerde
- Usikker eigedomsgrense
- Målt eigedomsgrense
- Bolighus
- Andre bygg

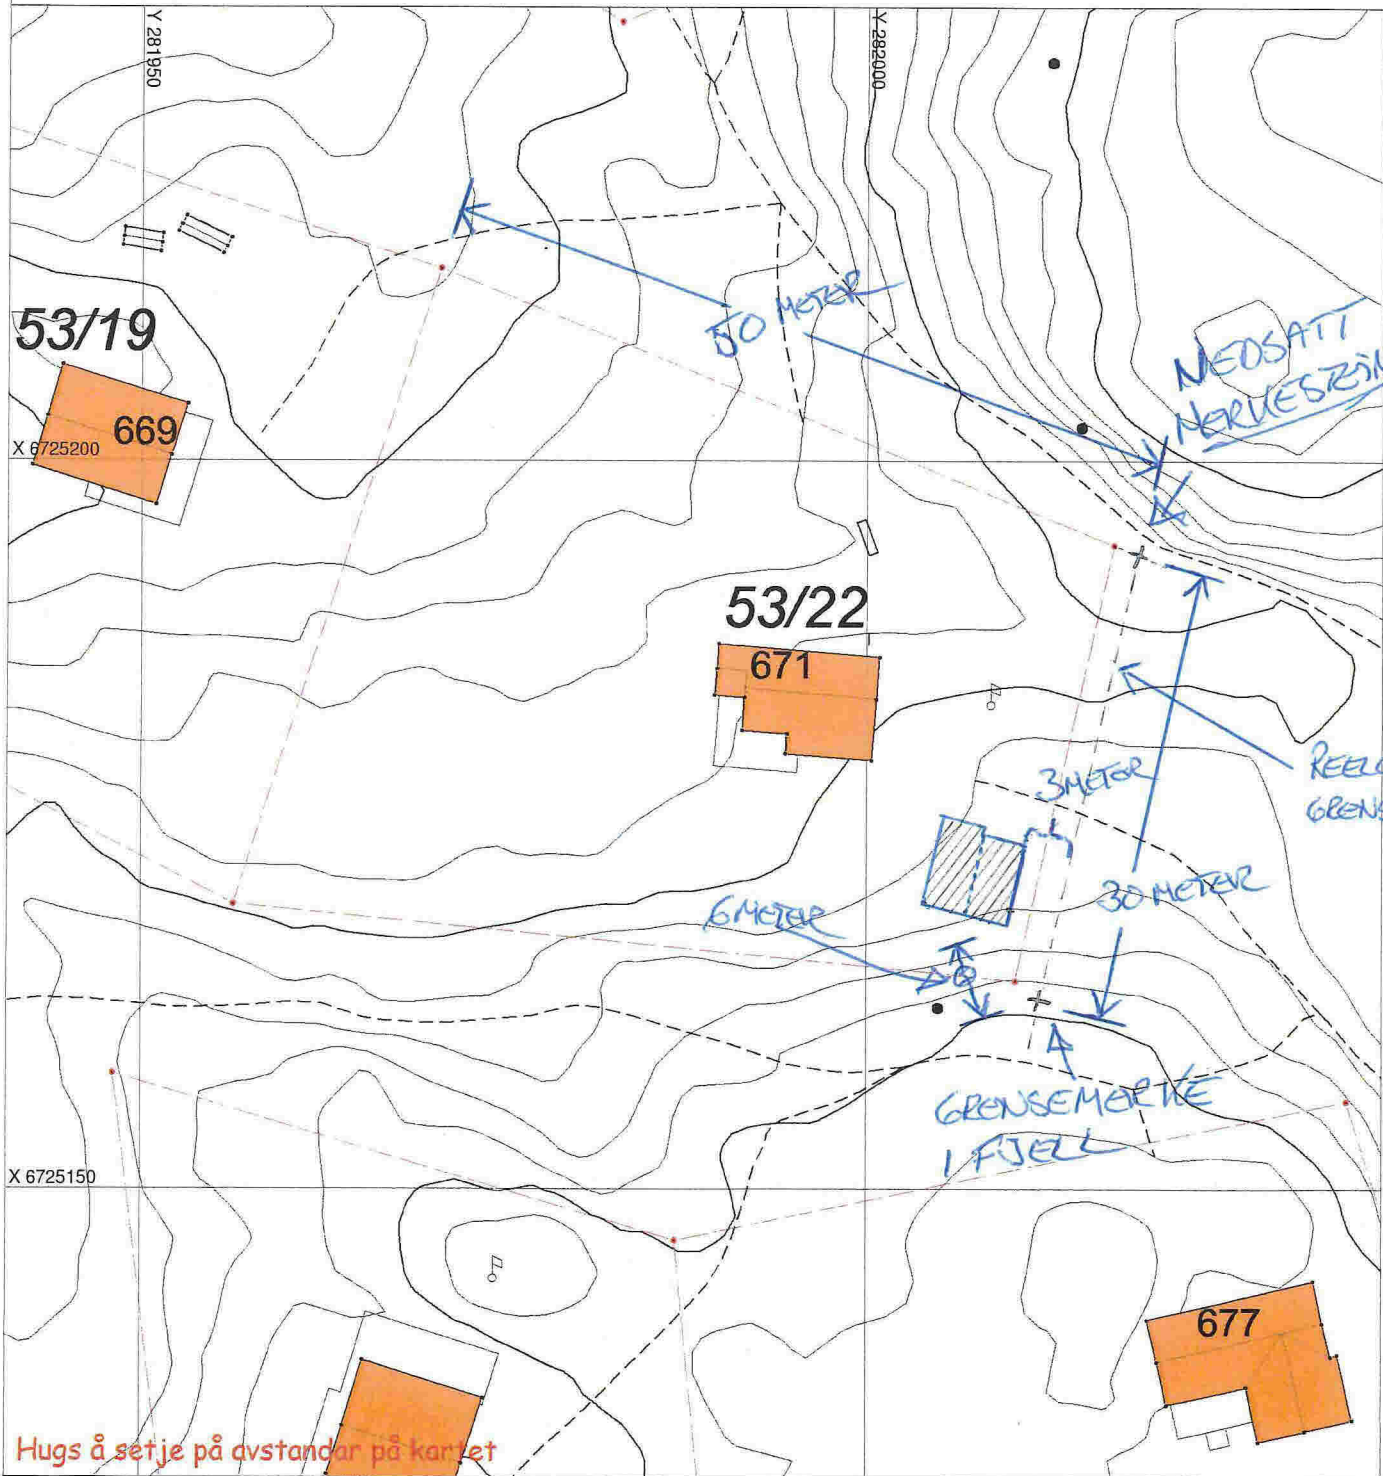

Hugs å setje på avstandar på kartet

SITUASJONSPLAN

Tiltak

Underskrift Situasjonsplan

Dato

2