

SITUASJONSKART

Gnr/Bnr: 22/22

Adresse:

Eigar/sokar:

Kvalitet : FKB-B

Gjeldande plan :

Planformål :

Vår referanse: NTG

Sign.




MELAND
KOMMUNE



Målestokk: 1:1000
Dato: 16.08.2016

- | | | | |
|--|------------------------|--|------------|
| | Gjerde | | Bolighus |
| | Usikker eigedomsgranse | | Andre bygg |
| | Målt eigedomsgranse | | |

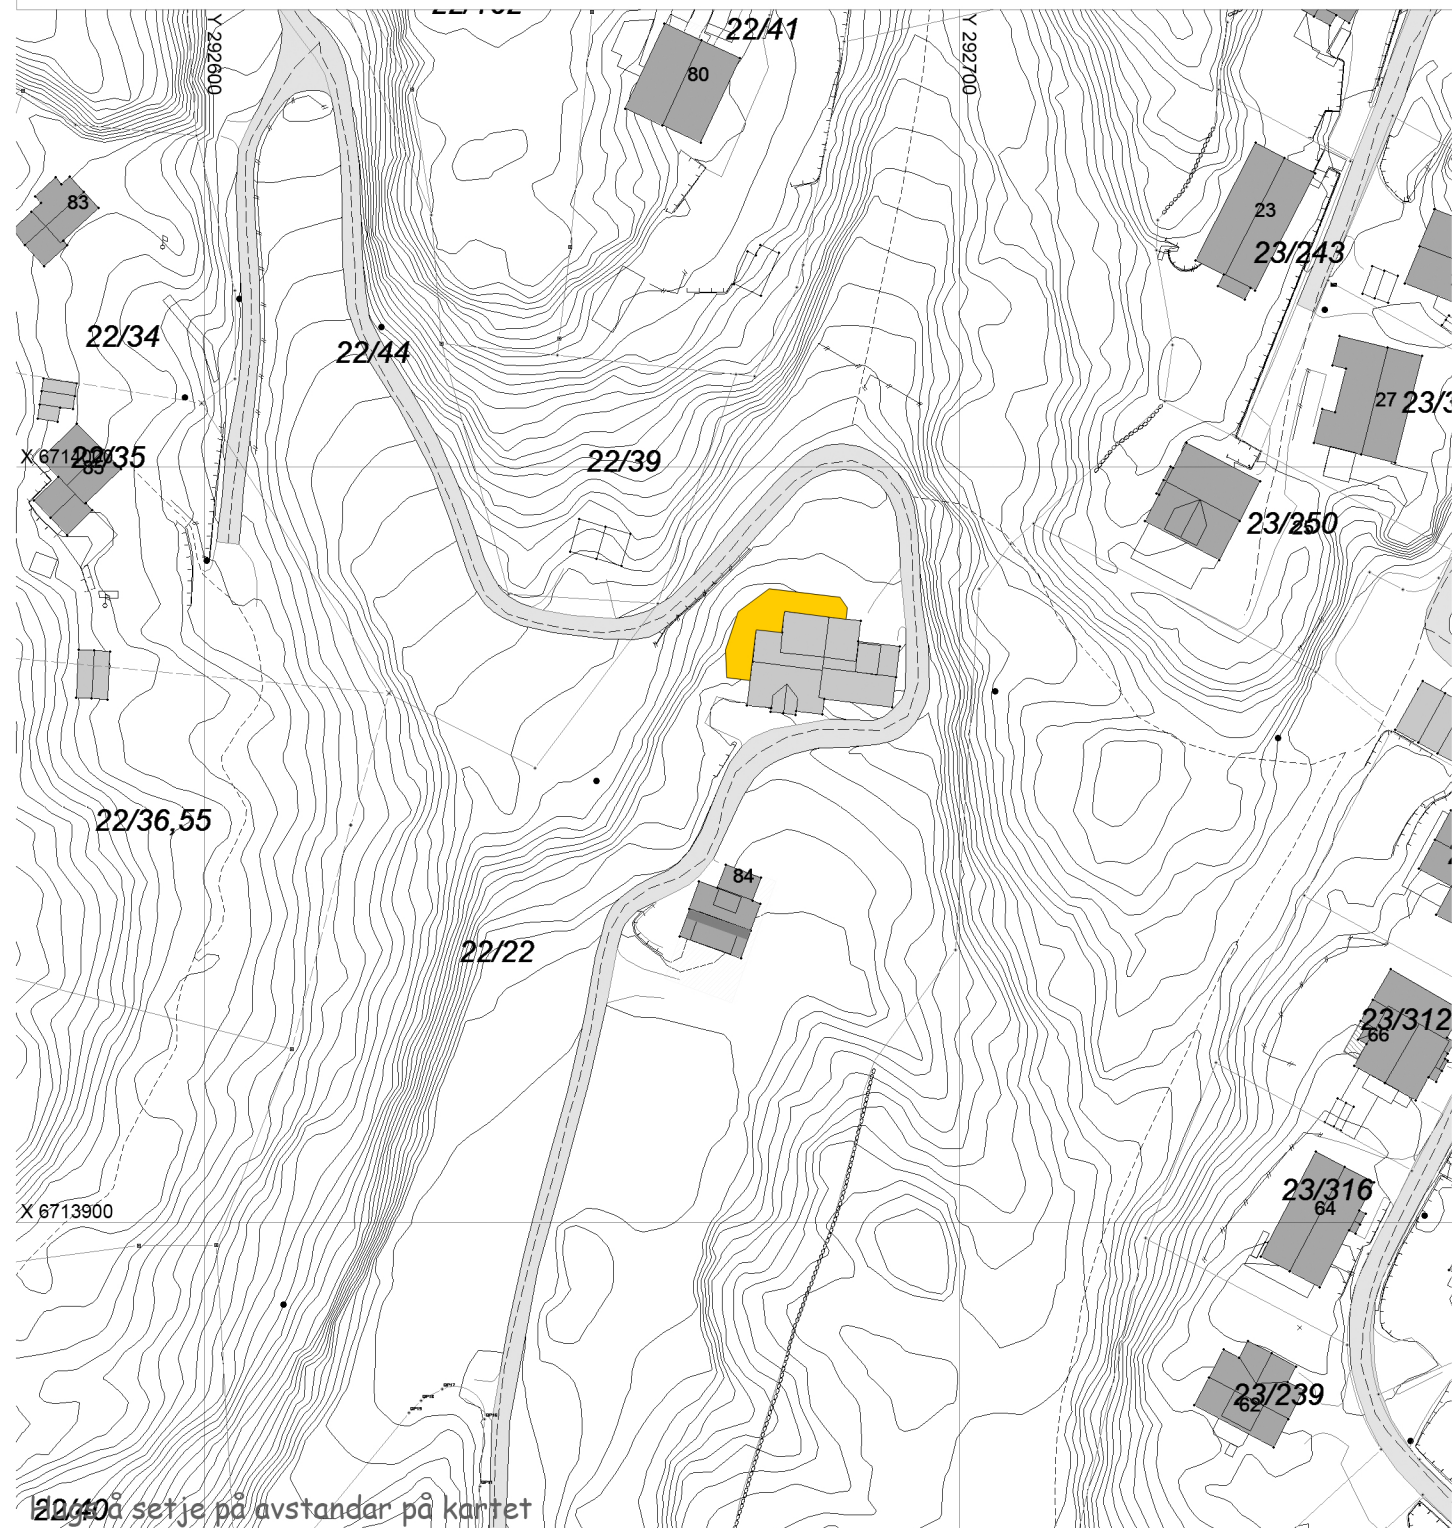

22/40 settje på avstandar på kartet

SITUASJONSPLAN

Tiltak

Underskrift Situasjonsplan

Dato