

Kostnads Overslag Gnr: 35 Bnr: 1

645 m ~~m~~ m/gjerde

645 m x 60,- = 38700


1 Gå Grind = 750

1 Enkel Kjøregrind = 1500

2 Doble Kjøregrinder x 2000 = 4000

Totalt 44950,-

Rune Gripegård

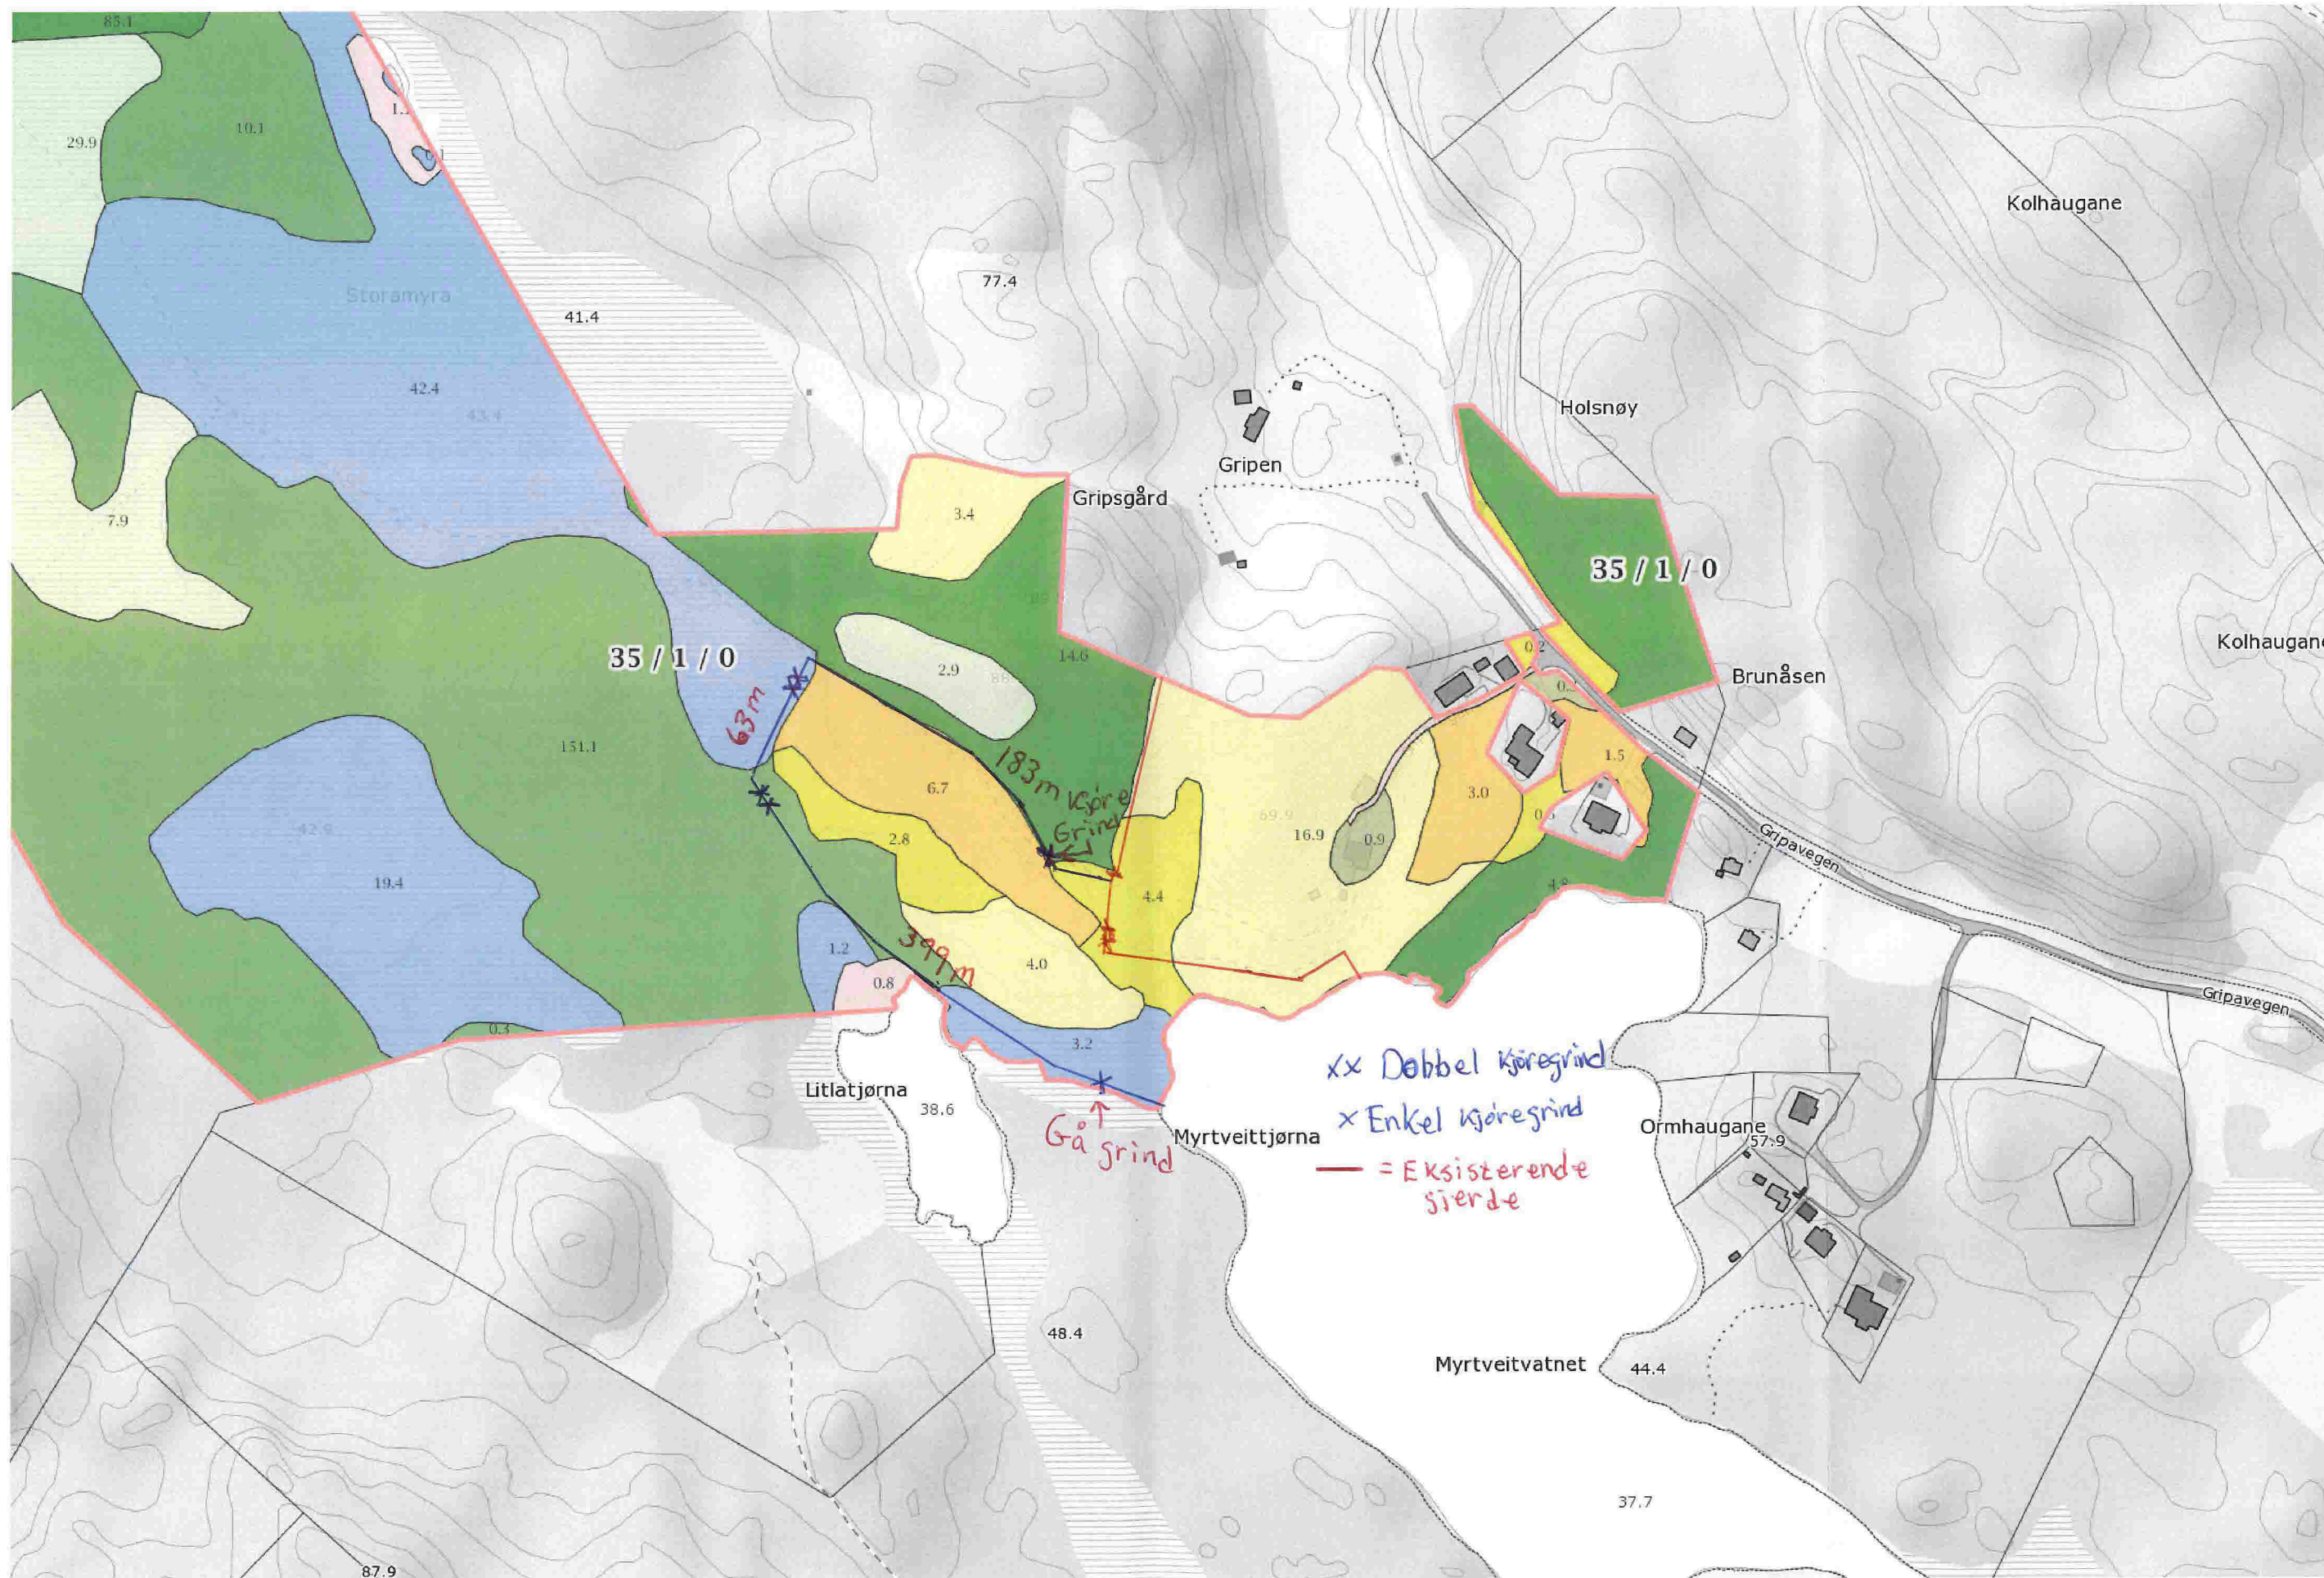

Målestokk 1:3000 ved A3 liggende utskrift

