

SITUASJONSKART

Gnr/Bnr:
Adresse:
Eigar/søkar:

Kvalitet :

Gjeldande plan :
Planformål :

Vår referanse:

Sign.




Målestokk: 1:1000
Dato: 14.05.2010

MELAND
13-September-2016
KOMMUNE



- | | | | |
|--|------------------------|--|------------|
| | Gjerde | | Bolighus |
| | Usikker eigedomsgranse | | Andre bygg |
| | Målt eigedomsgranse | | |

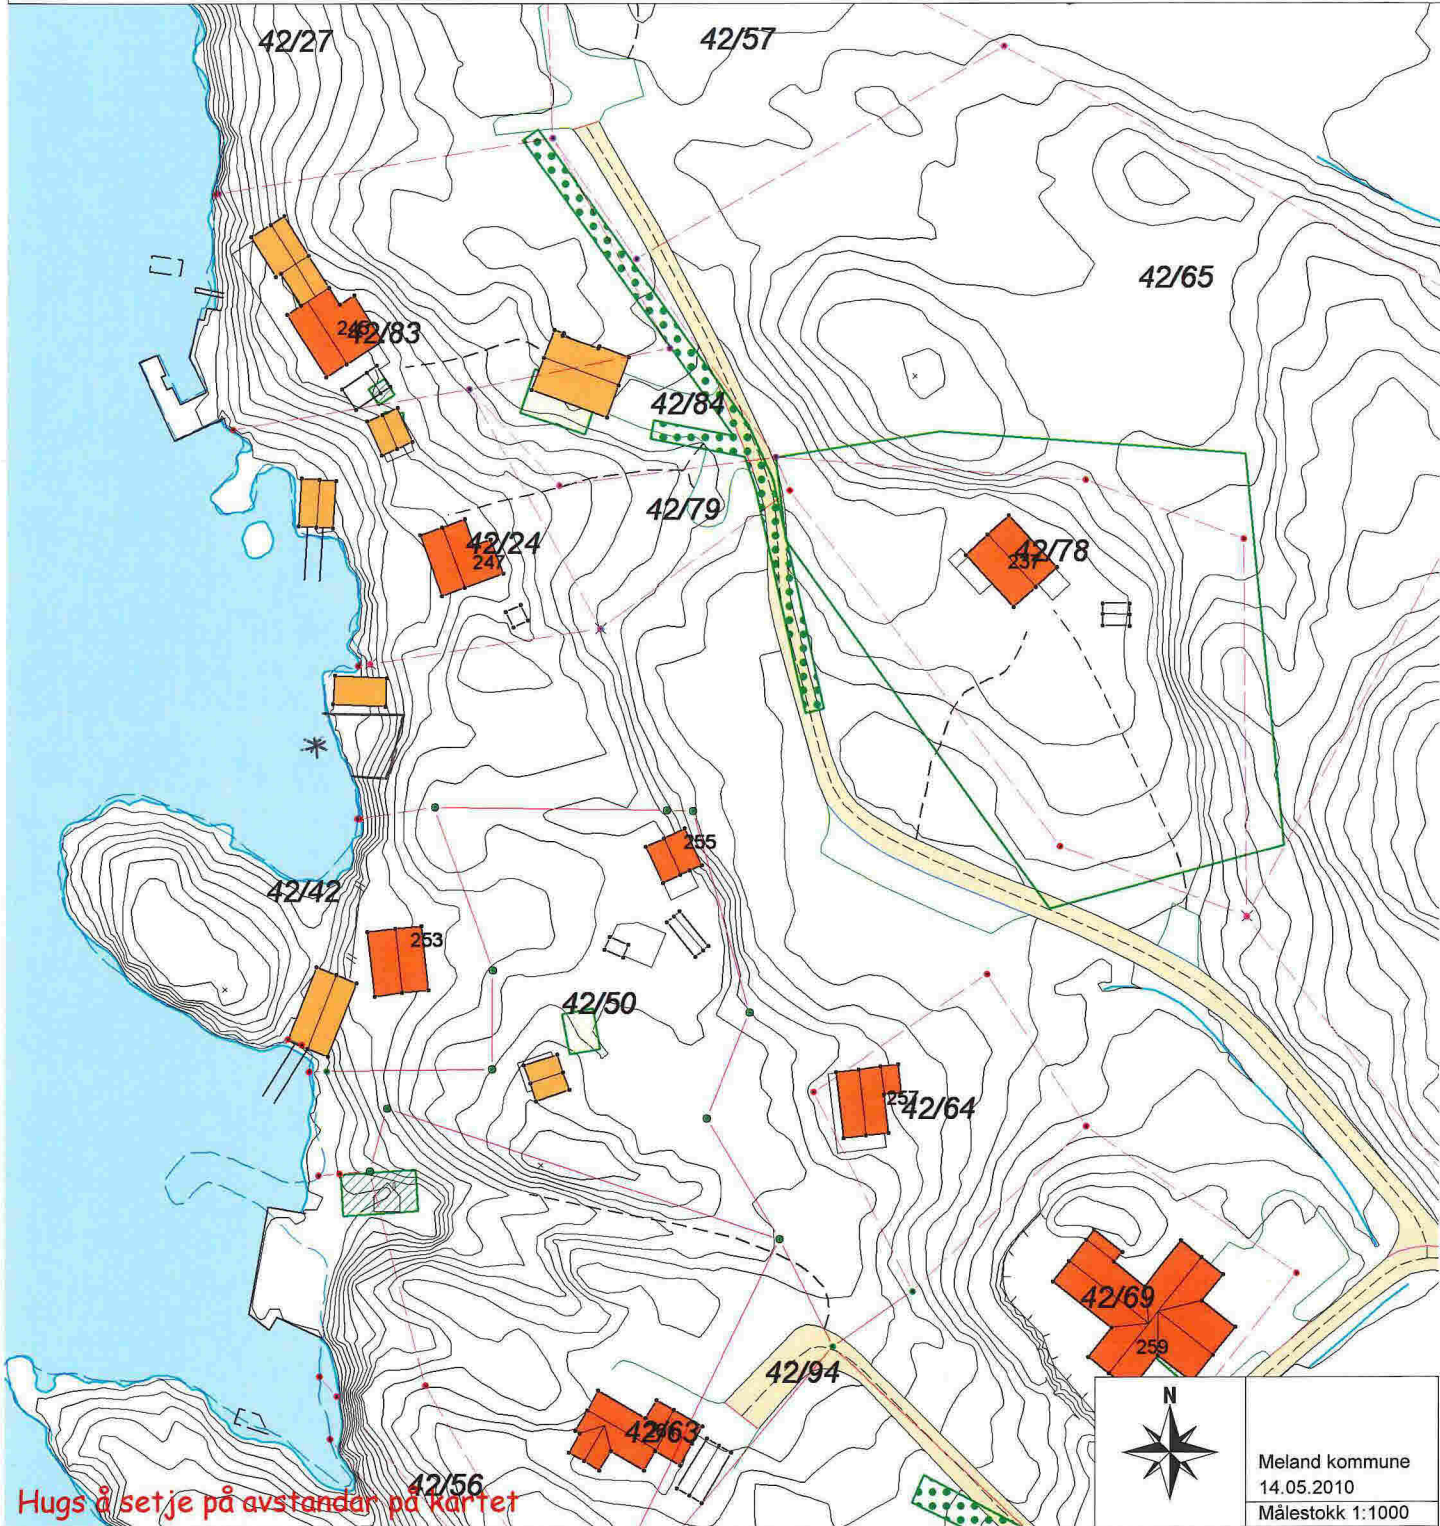

Meland kommune
14.05.2010
Målestokk 1:1000

SITUASJONSPLAN

Tiltak

Underskrift Situasjonplan

Dato