


# Adressekart for Floghaugane 34A, 34B Dato 13.09.2016

Målestokk 1:750

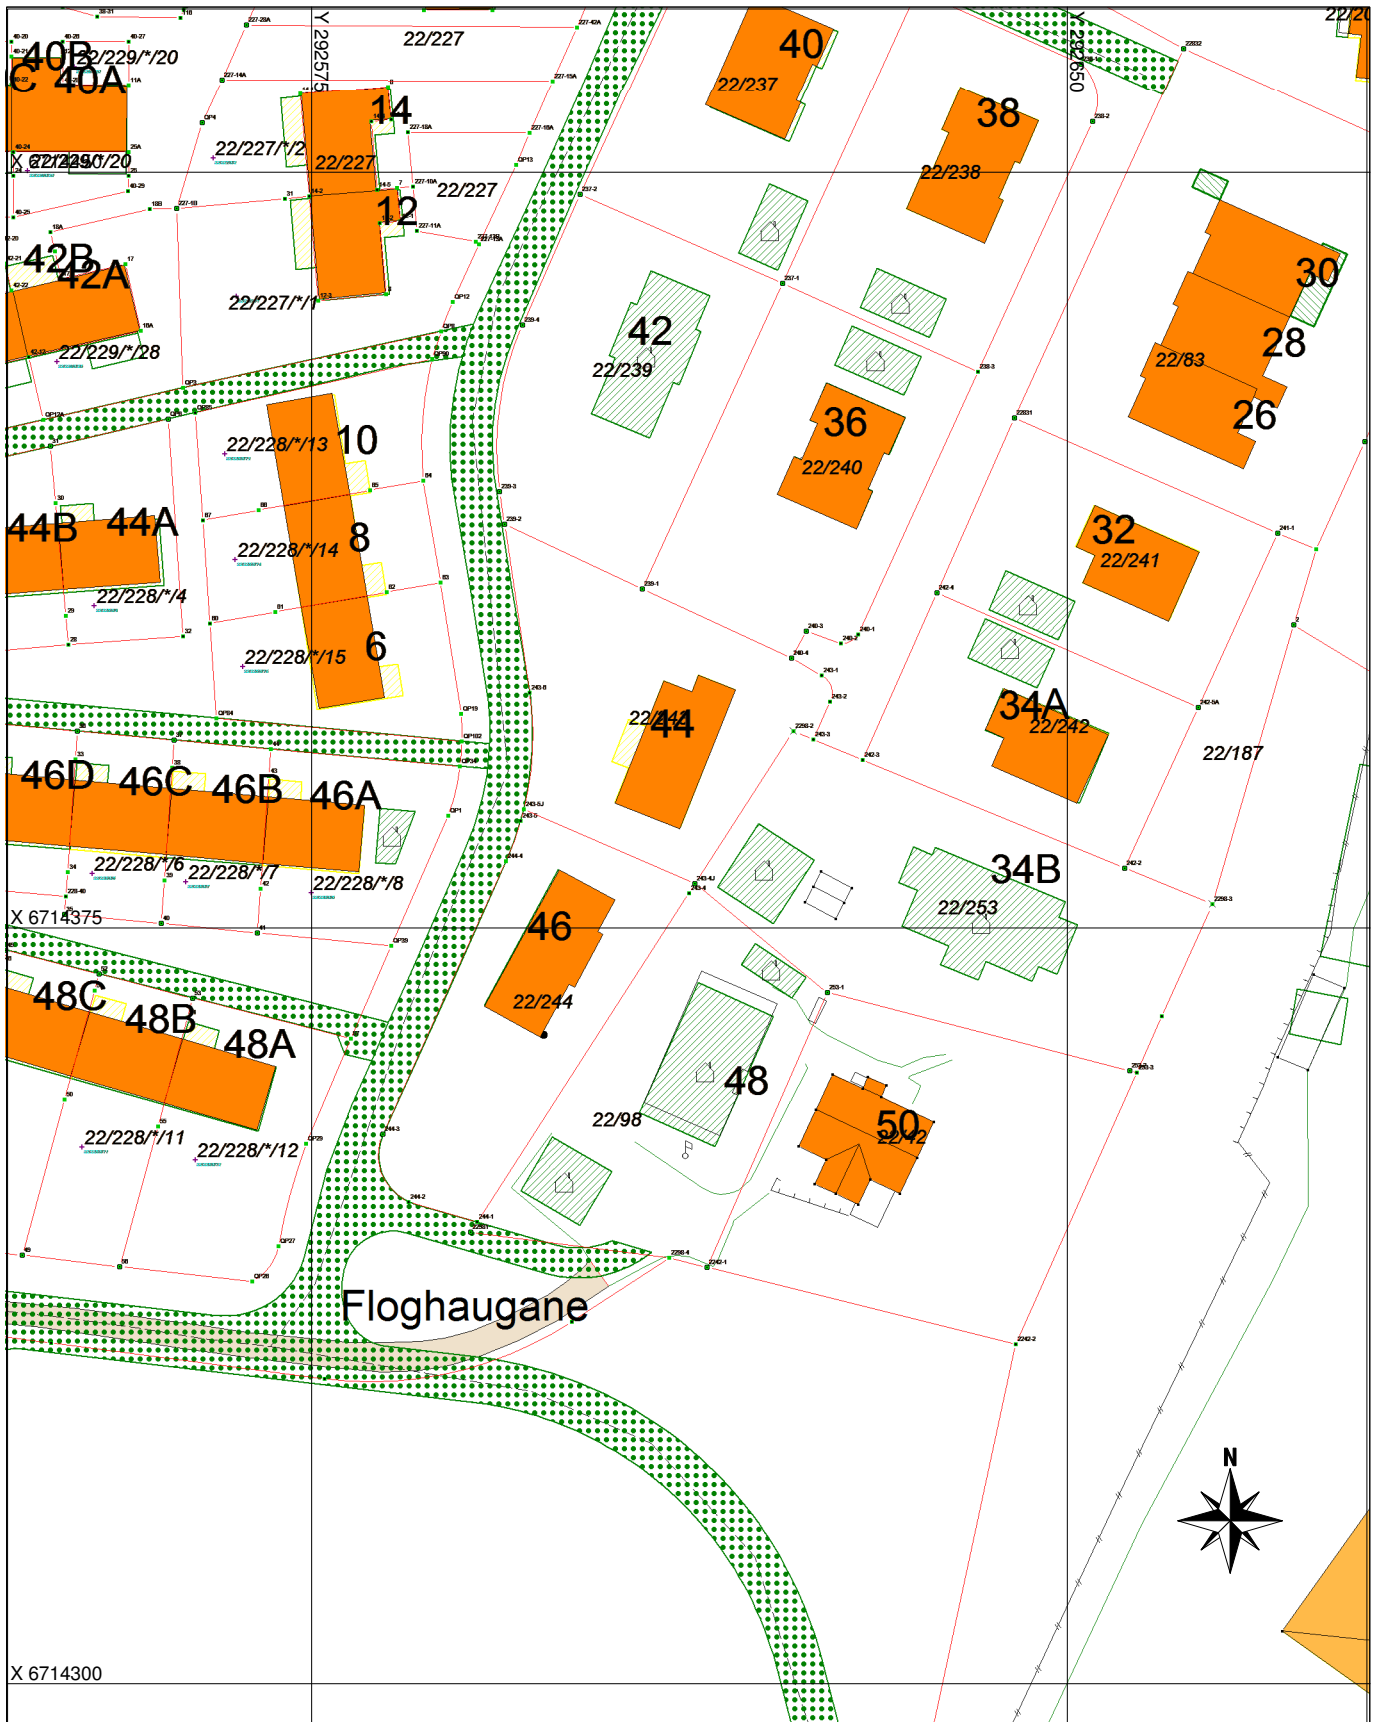

## Tegnforklaring

\*\*\* Adresseveavgrensning

Godkj. Nybygg

Bolighus

Andre bygg