

SITUASJONSKART

Gnr/Bnr: 23/420
Adresse:
Eigar/søkar: Meland kommune

Kvalitet :

Målestokk: 1:500
Dato: 15.09.2016



MELAND
KOMMUNE



Gjeldande plan :

Planformål :

Vår referanse:

Sign.

// — //

Gjerde

- - - - -

Usikker eigedomsgrænse

— — — — —


Målt eigedomsgrænse



Bolighus



Andre bygg

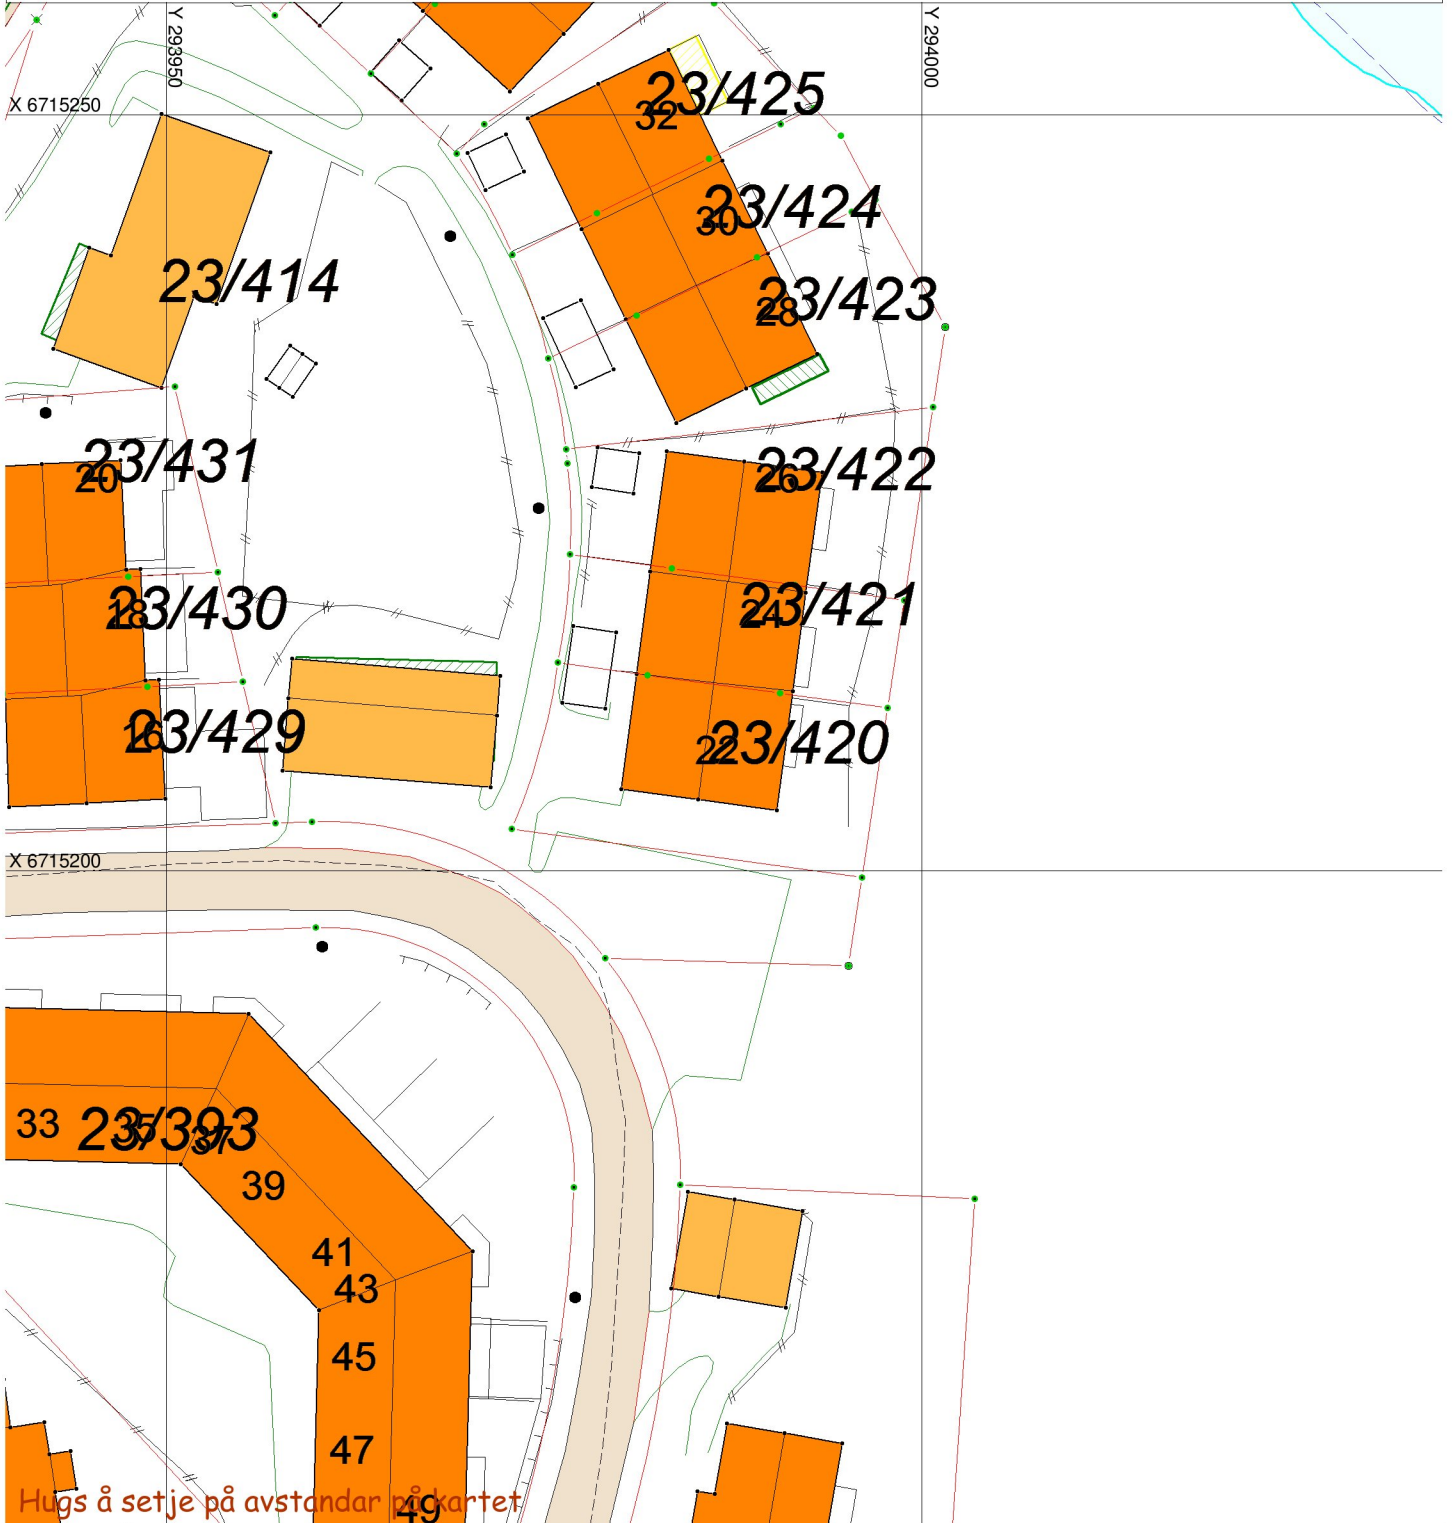

SITUASJONSPLAN



Tiltak

Underskrift Situasjonsplan

Dato