


Målestokk: 1:500

Målestokk: 1:100

A

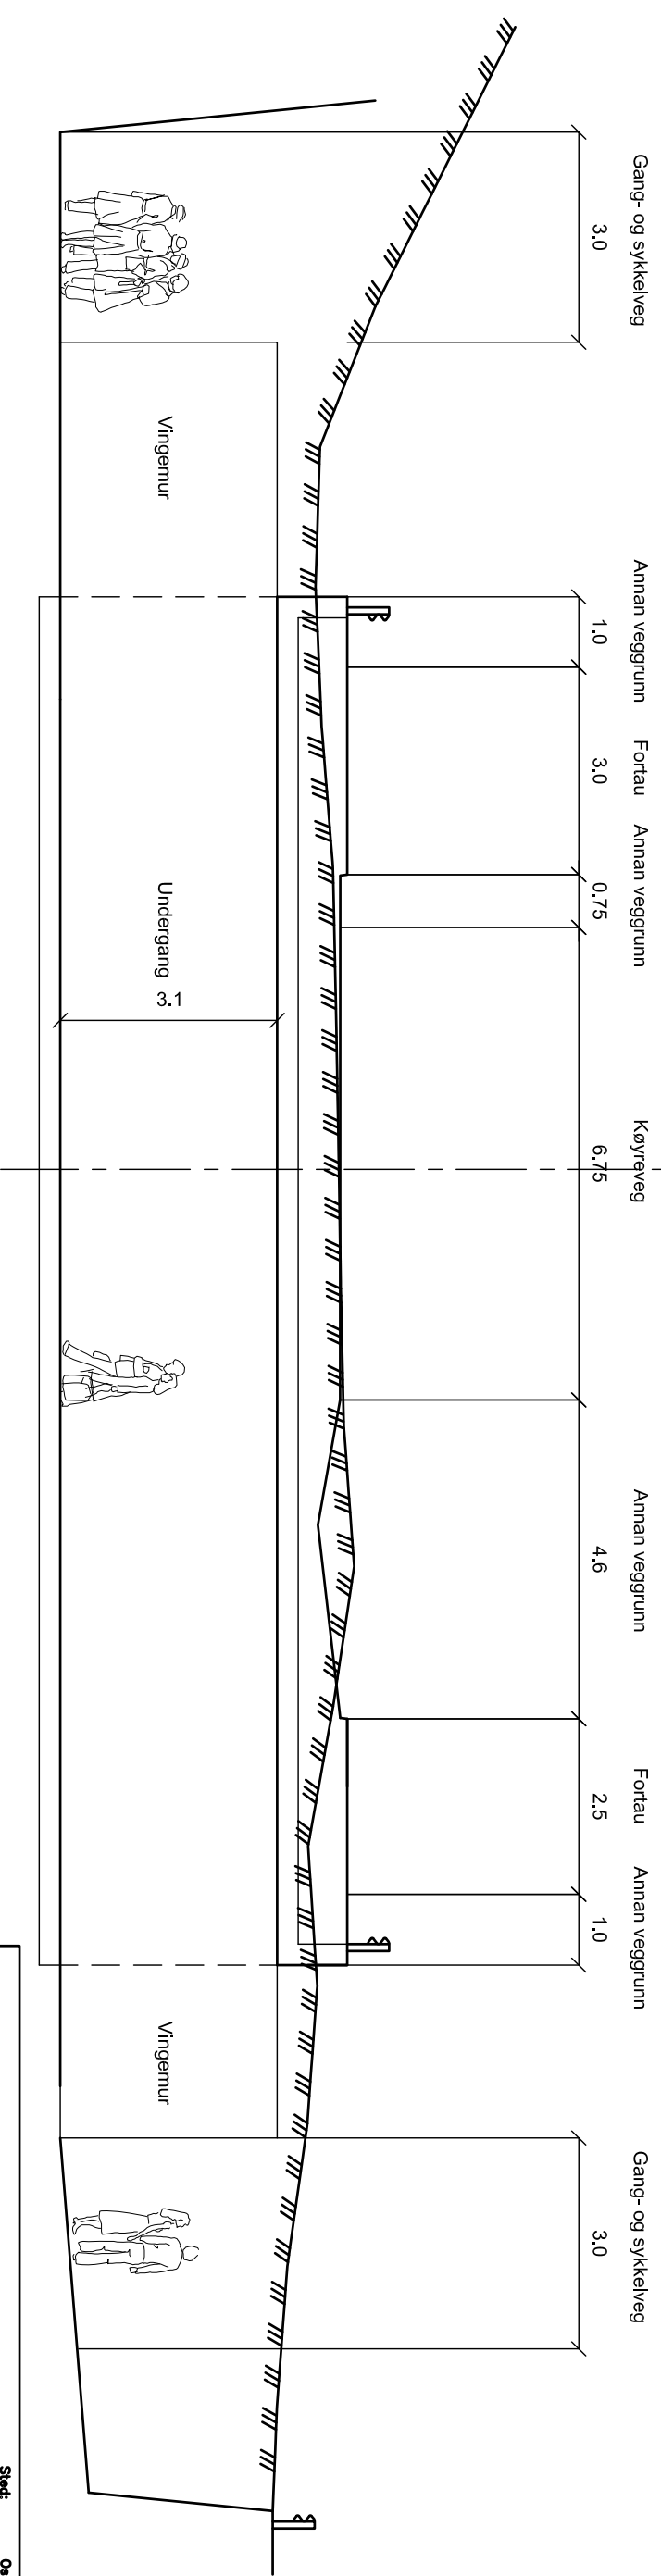

A'

Meland kommune
Holme forretningsområde

Snitt A-A'



RANA AS
Arkitektur

Handvergi 13
Fysisk og 2020 LO
Tilrettelagt av 01 00 10

Sted: Os
Dato: 17.03.2015
Målestokk: 1:100/500, A3
Prosjekt: HM
Tegnet av: HM
Kontrollert av:
Filnr.:

Prosj.nr. Tegnr.nr. Rev.
F-003