Vedl. 2

29-September-2016

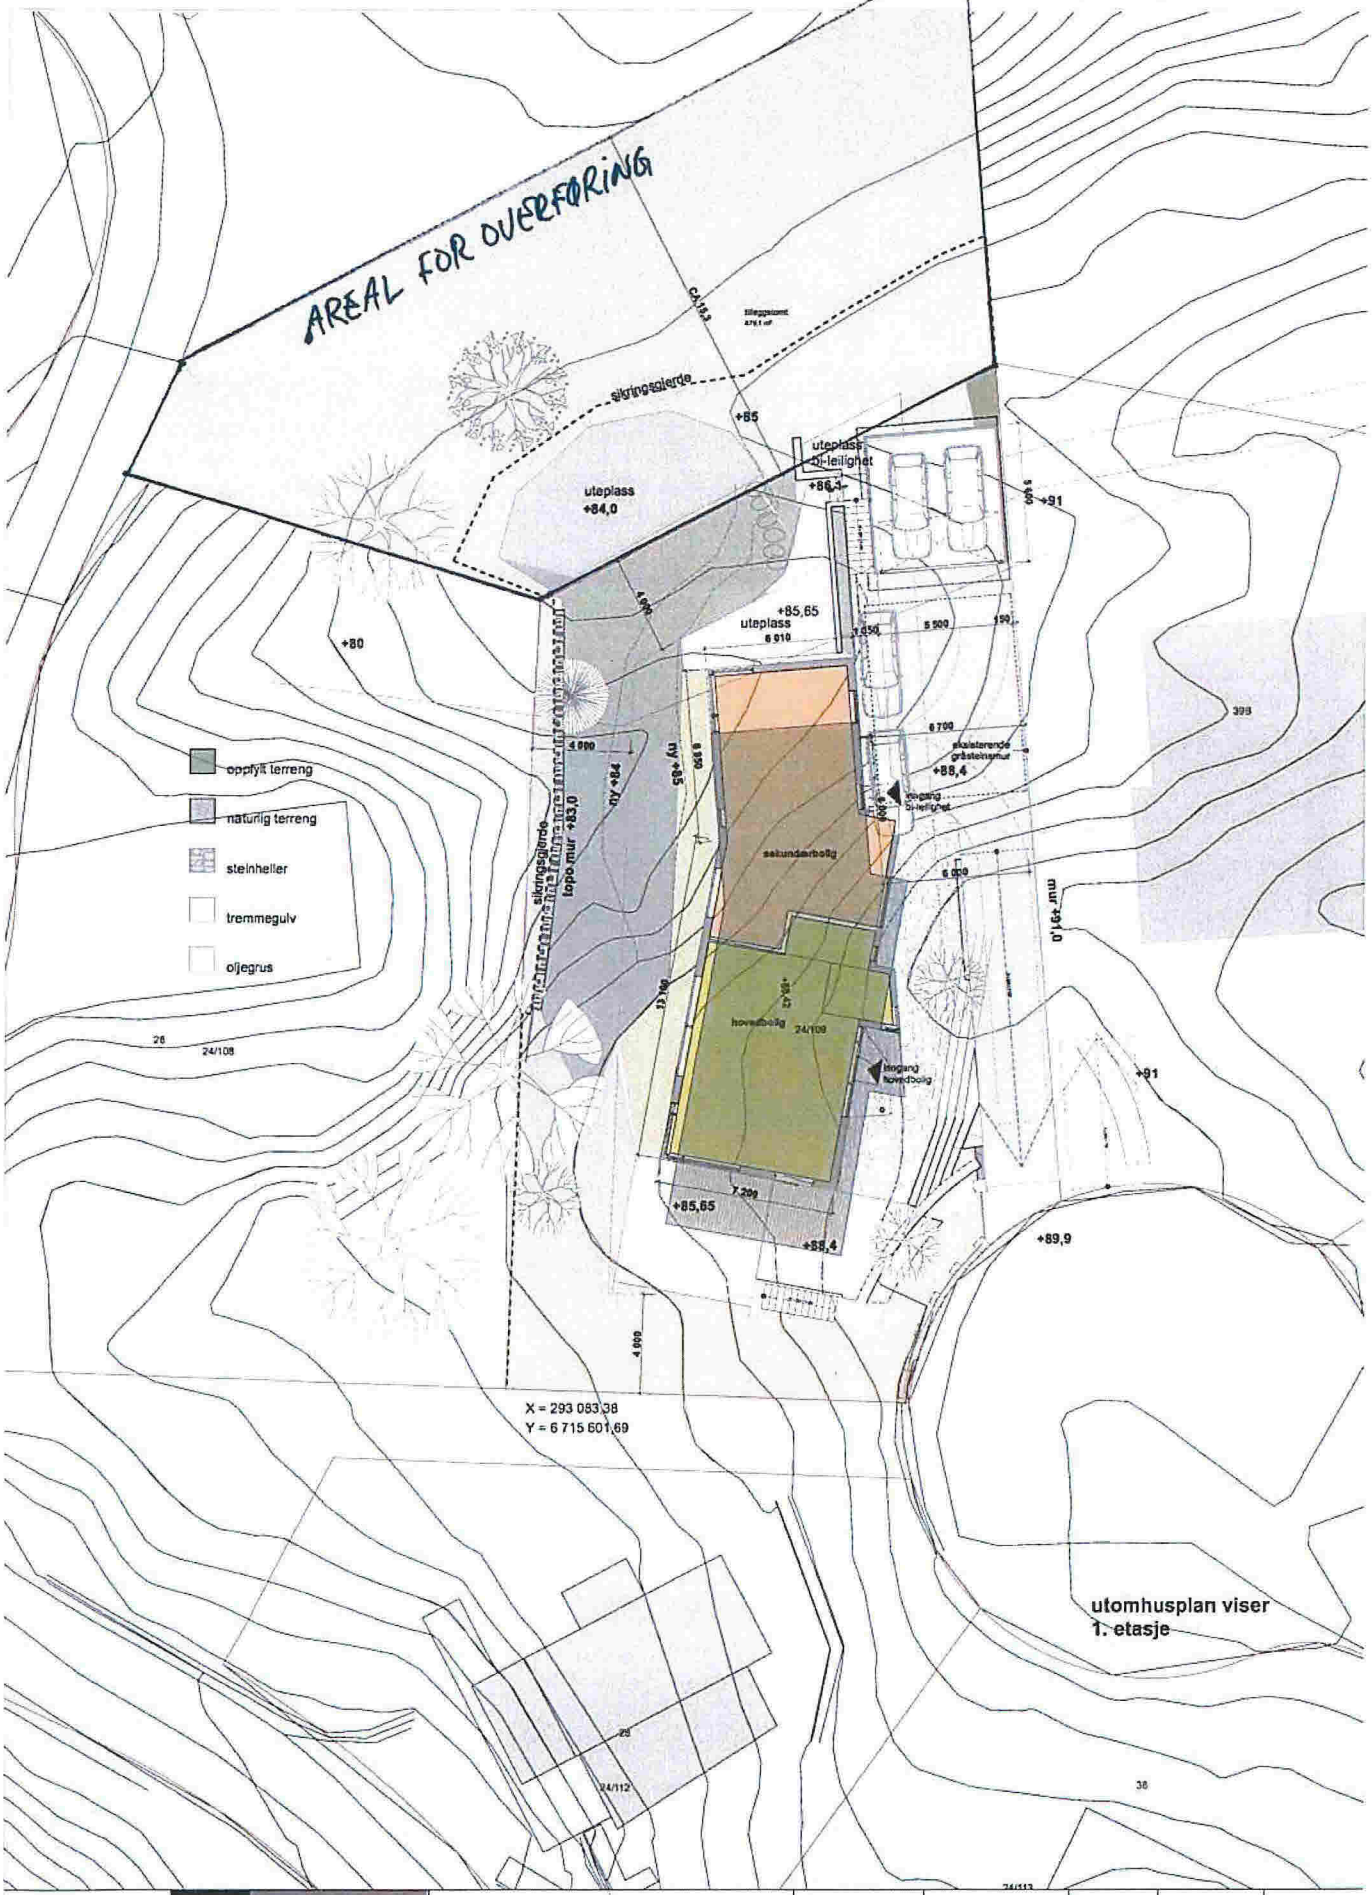

Arkitektgruppen Cubus AS	Tegning: Torvvegen	Prosjektnr: 161330	Dato opprettet: 10.06.2016	Gnr./Bnr: 24/109	Mål: 1:200	Tegningsnr: A10-02
	Type tegning: Utomhusplan	Fase: skisseprosjekt	Dato justert: 31.08.16	Kontroll:	Godkjent:	Rev. ID