

# SITUASJONSKART

Gnr/Bnr: 23/501  
Adresse:  
Eigar/søkar: Nordhordland indremisjon  
Kvalitet: FKB-B  
Gjeldande plan: Reguleringsplan  
Planformål: Felles leikeareal  
Vår referanse: PAS

Sign. ....




Målestokk: 1:500  
Dato: 07.10.2016

07-October-2016  
KOMMUNE



- // — // Gjerde
- - - - Usikker eigedomsgrense
- — — — Målt eigedomsgrense
- Bolighus
- Andre bygg

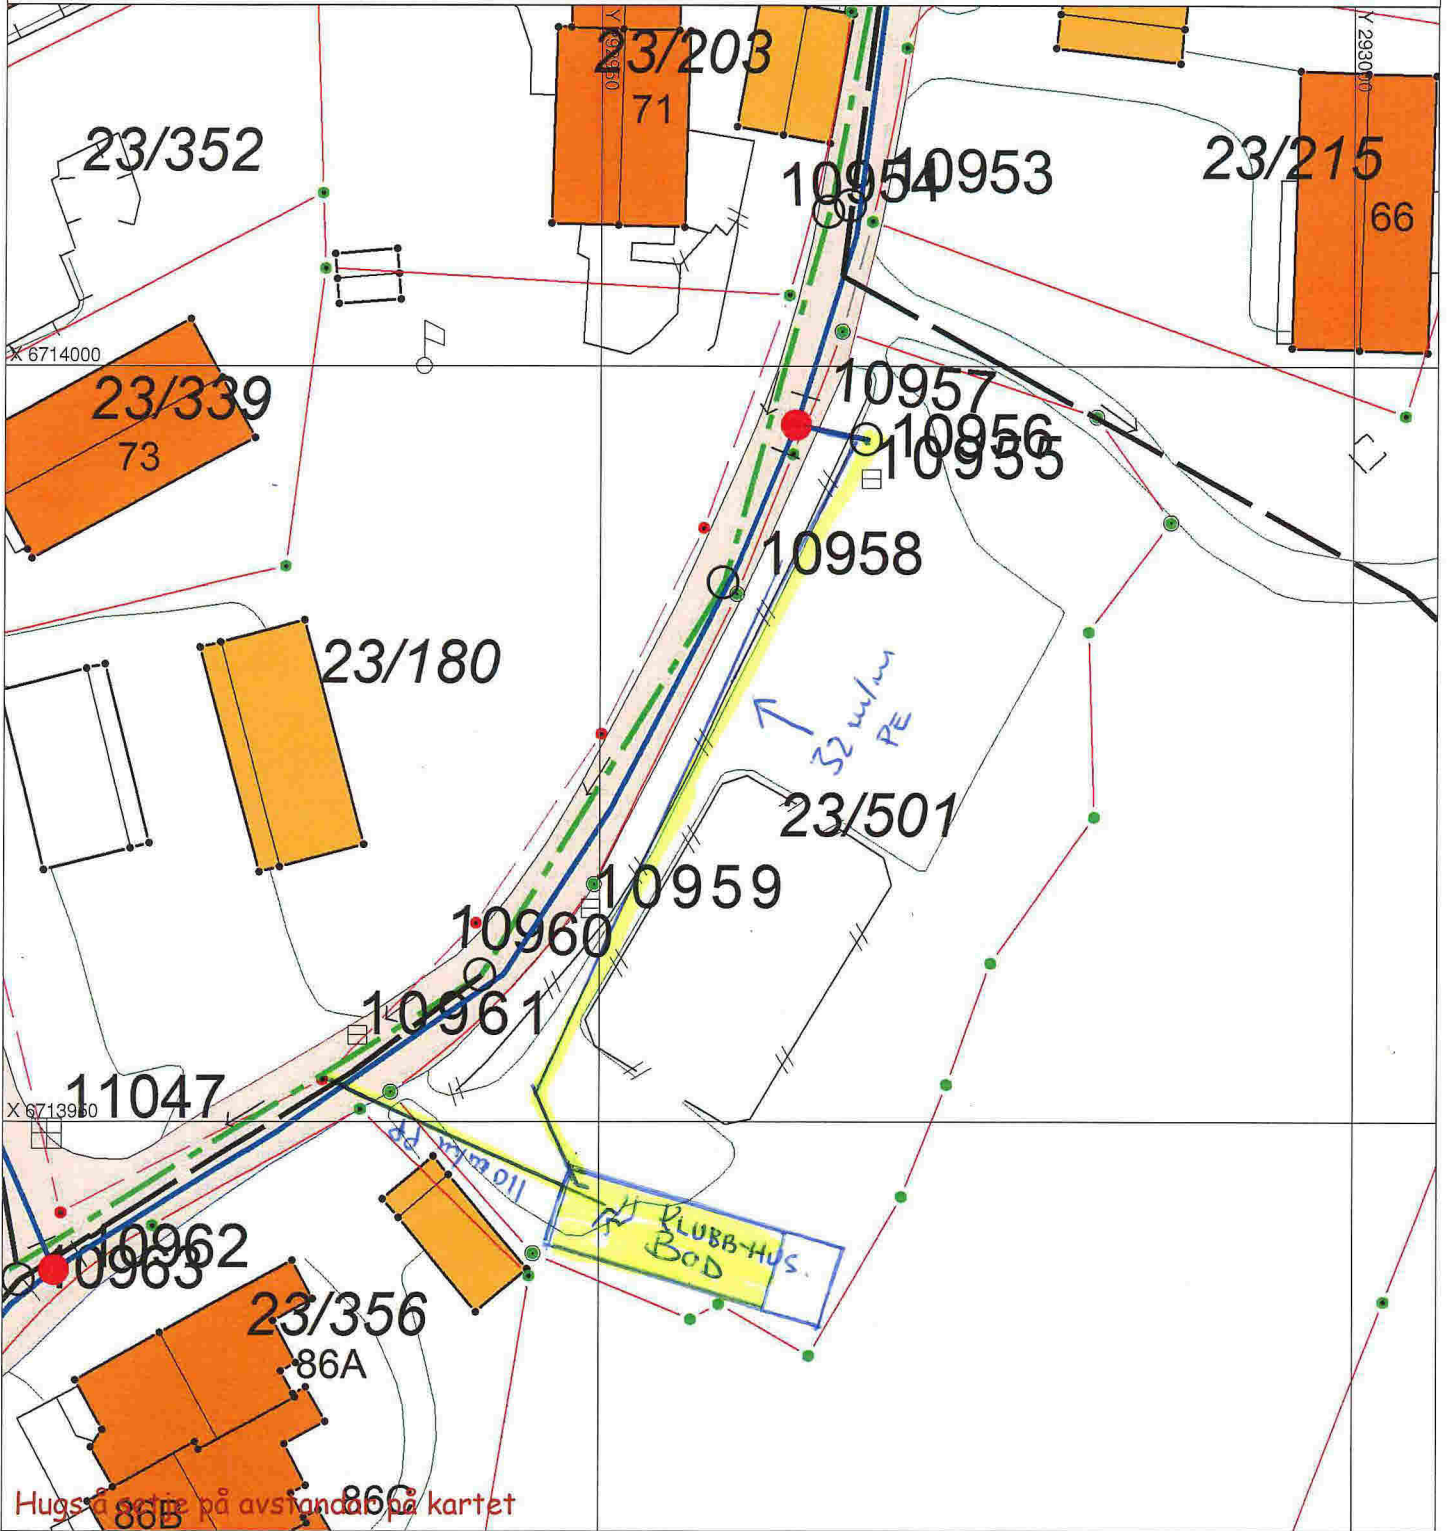

## SITUASJONSPLAN

Tiltak

*Floybaud VA, as.*

*Teje Floybaud*

Underskrift Situasjonsplan

Dato