



- GANGSTI, KJØRBART
- KJØREVEI
- PARKERING
- GANGSTI
- GRØNTAREAL
- PRIVAT UTEAREAL
- LEKEAREAL
- BOLIGER
- RENOVASJON
- POSTKASSER
- PUMPESTASJON

--	--	--	--



- Prosjektorganisasjon:
- ARK: Arkitekt
 - RB: Rådg. Ing. Bygg
 - RE: Rådg. Ing. Elektro
 - RM: Rådg. Ing. Vent.

Arbeidsstegninger


TIPPETUE


ARKITEKTER AS


JM NORGE
Løypetona B2
 Damsgårdsveien 125
 5847 Bergen



Tegningsnr.: A10-5		Revisjon nr.:	
Type tegning: Grønt/lek_1			
Index	Dato	Beskrivelse	Sign. Kontr.
Lokalisering:			
Prosjekteringsgruppen:			
<input checked="" type="radio"/>	ARK :	Arkitekt	Fantofveien 44 5072 Bergen Tlf. +47 55 56 33 01
<input type="radio"/>	RIB :	Rådg. ing. ByggVeien 0 0000 Stedet Tlf. 00 00 00 00 Fax. 00 00 00 00
<input type="radio"/>	RIE :	Rådg. ing. ElektroVeien 0 0000 Stedet Tlf. 00 00 00 00 Fax. 00 00 00 00
<input type="radio"/>	RIV :	Rådg. ing. Vent.Veien 0 0000 Stedet Tlf. 00 00 00 00 Fax. 00 00 00 00
Fase: Arbeidstegninger			
<h1>TIPPETUE</h1> <h2>ARKITEKTER AS</h2>			
Tittel:		Godkjent:	
JM NORGE		Kontroll prosjekt	
Løypetona B2		Sign.:	Kontroll:
Damsgårdsveien 125		Filnavn: Endringer_Utomhusplan_05.05.14.pln	
5847 Bergen		Dato: 06.05.2014	
		Målestokk: 1:100 A3	
		Kontroll utførende	
		Sign.:	Kontroll:
Prosjektnr.:	Tegningsnr.:	Prosjektnr. for prosjekterende/lev	
560	A10-5		
Type tegning: Grønt/lek_1			

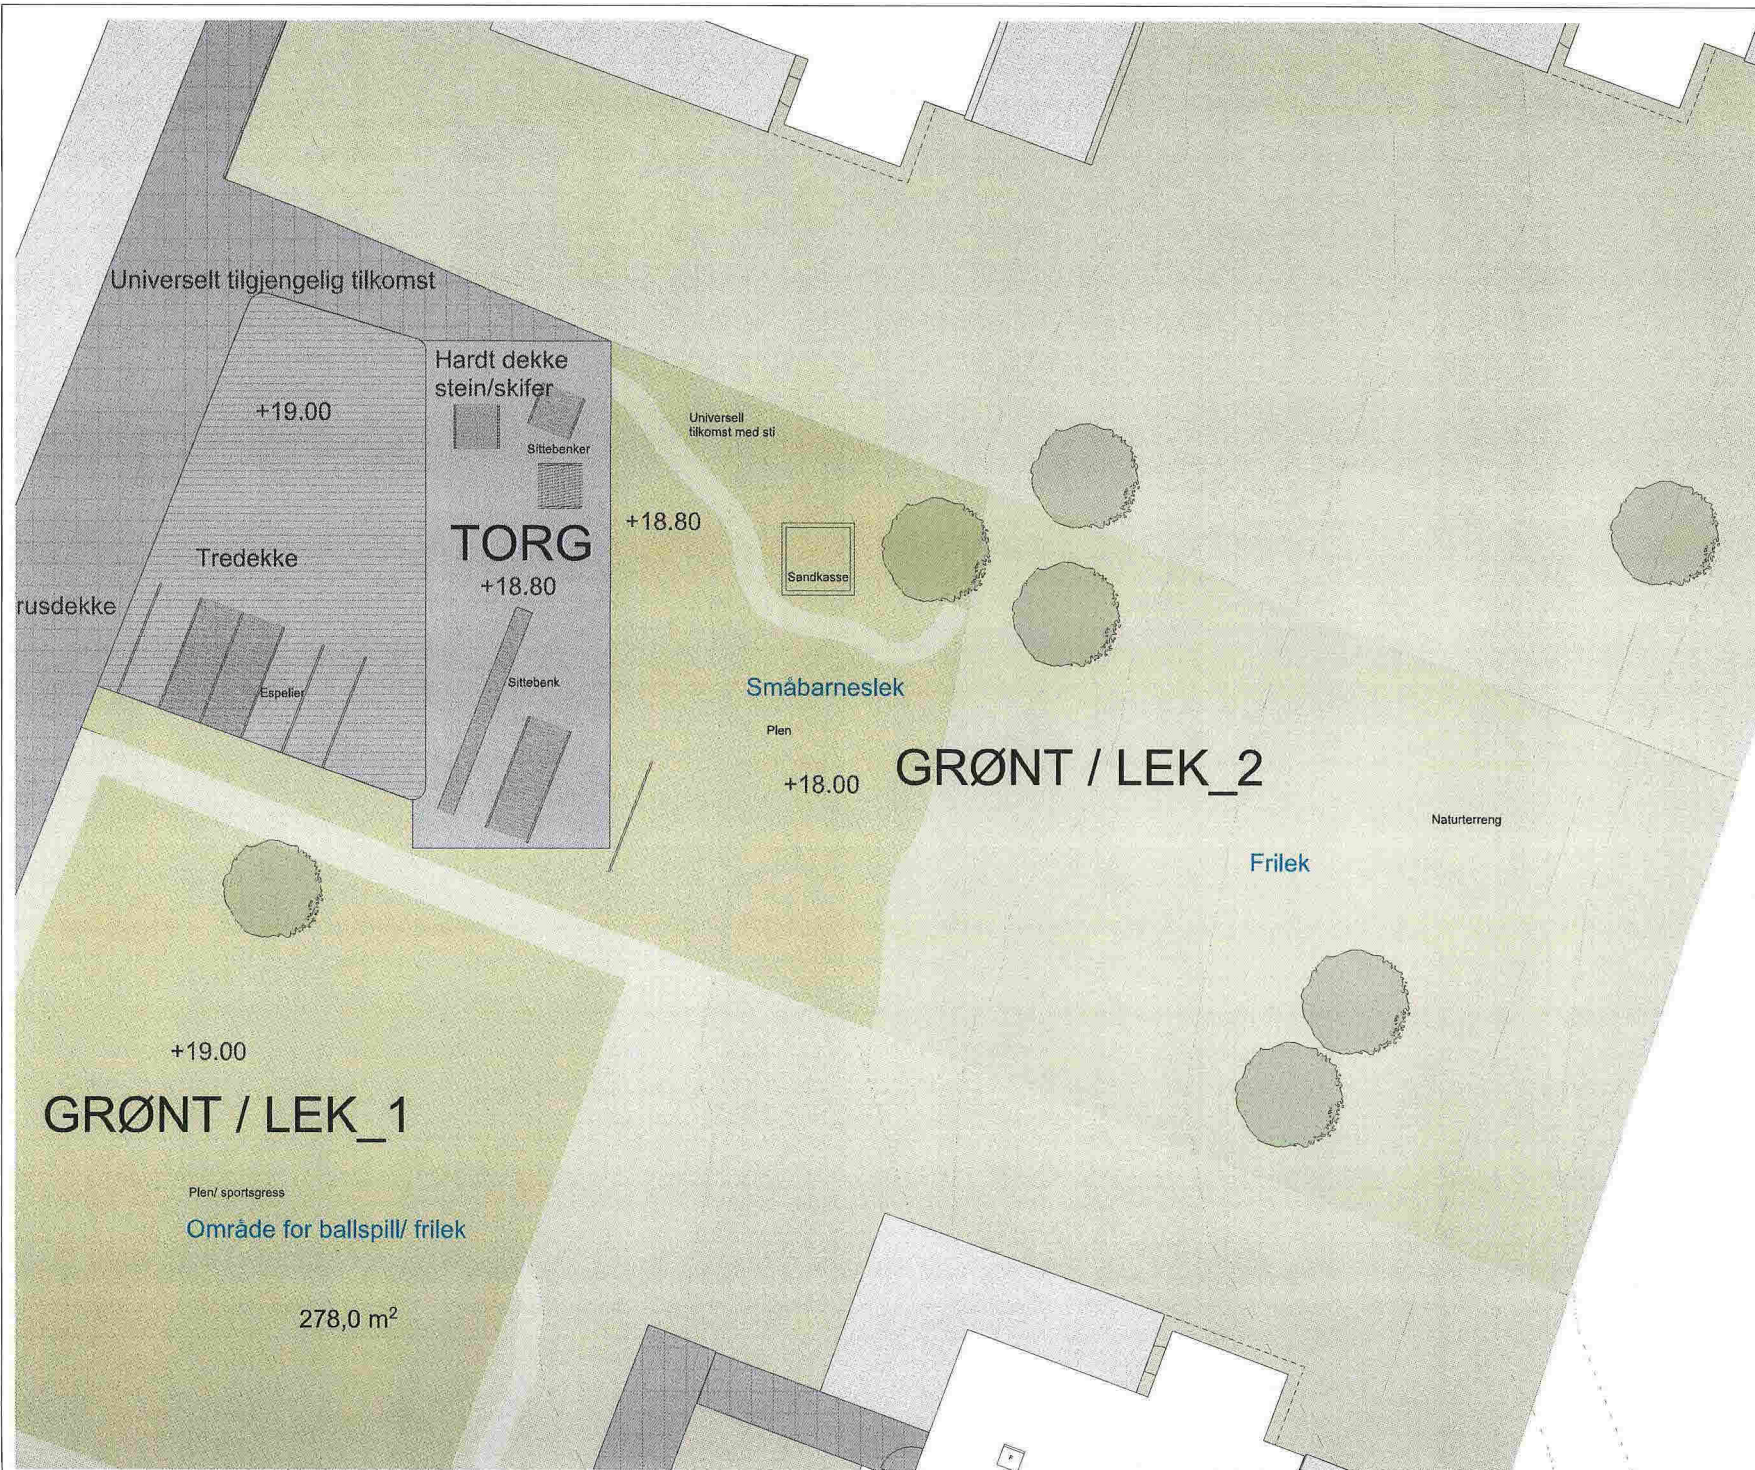

Tegningens: A10-6		Revisjon nr.:
Type tegning: Grønt/lek_2		
Indes. Dato	Beskrivelse	Sign. Kontr.
Lokalisering:		
N 		
Prosjekteringsgruppe:		
<input checked="" type="radio"/> ARK: Arkitekt	<input type="radio"/> RIB: Rådg. ing. Bygg	<input type="radio"/> RIV: Rådg. ing. Vent.
<input type="radio"/> RIE: Rådg. ing. Elektro		
Fase: Arbeidstegninger		
TIPPETUE ARKITEKTER AS		
Tittel: JM NORGE Løpsetona B2 Damsgårdsveien 125 5847 Bergen		Godkjent: Kontroll prosjekt Sign.: Kontroll: Fileravn: Endringer_Utenknappl n_26.05.14gh Dato: 05.05.2014 Målestokk: 1:100 A2 Kontroll utførende Sign.: Kontroll:
Prosjekt nr.: 560	Tegningens nr.: A10-6	Prosjekt nr. for prosjektansvarlig:
Type tegning: Grønt/lek_2		

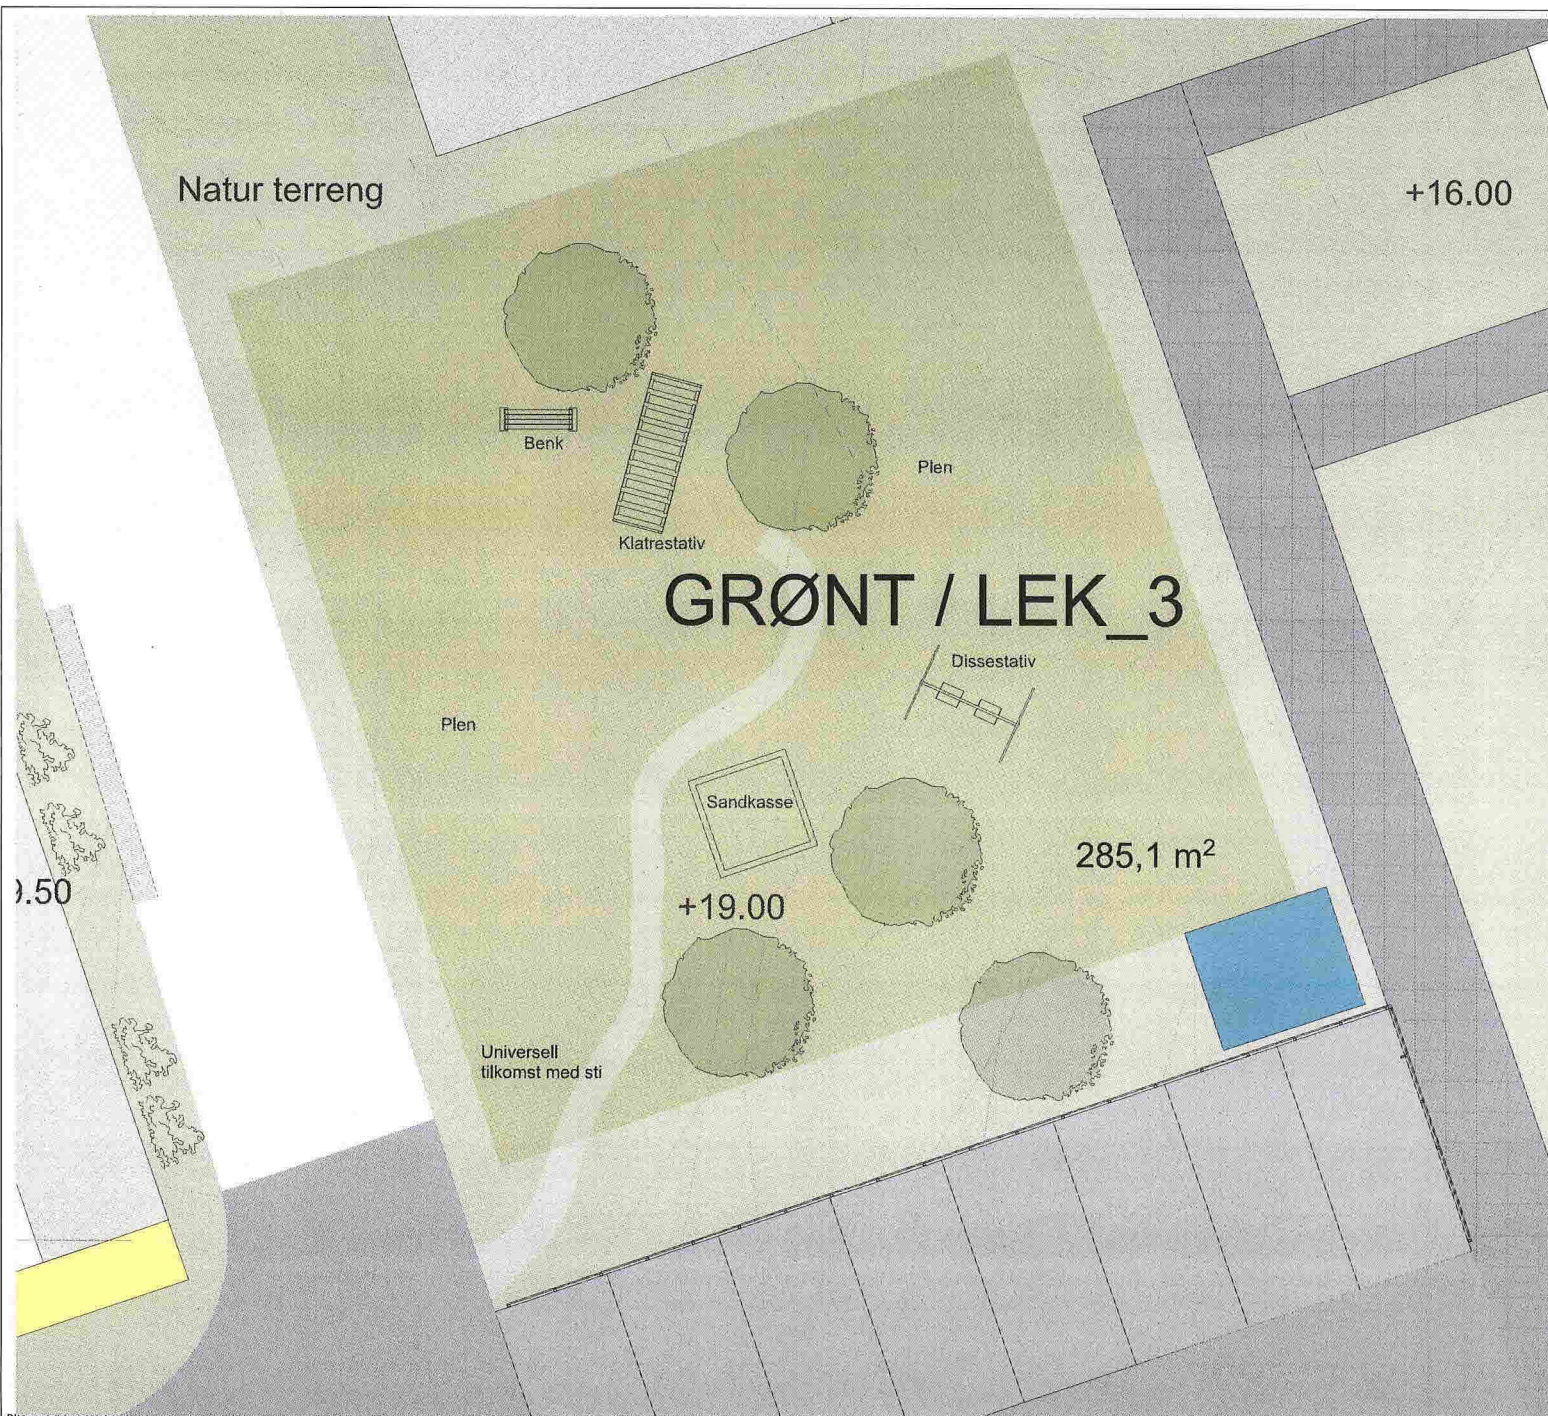

Tegningsnr.: A10-7
 Type tegning: Grønt/lek_3

Index Dato Beskrivelse Sign Kontr.

Lokalisering:

Prosjekteringsgruppen:

- ARK :** Arkitekt
- RIB :** Rådg. ing. Bygg
- RIE :** Rådg. ing. Elektro
- RIV :** Rådg. ing. Vent.

Ferdighetsveien 44
 5072 Bergen
 Tlf. +47 55 56 33 01

.....veien 0
 0000 Stedet
 Tlf. 00 00 00 00
 Fax. 00 00 00 00

.....veien 0
 0000 Stedet
 Tlf. 00 00 00 00
 Fax. 00 00 00 00

.....veien 0
 0000 Stedet
 Tlf. 00 00 00 00
 Fax. 00 00 00 00

Fase:
 Arbeidstegninger

TIPPETUE

ARKITEKTER AS

Tittel:
 JM NORGE
Løypetona B2
 Damsgårdsveien 125
 5847 Bergen

Godkjent:
 Kontroll prosjekt
 Sign.: Kontroll:

Filnavn:
 Endringer_Utomhusplan_n_05.05.14.pln


Dato:
 06.05.2014

Målestokk:
 1:100 A3

Kontroll utførende:
 Sign.: Kontroll:

Prosjektnr.: 560 **Tegningsnr.:** A10-7
Type tegning: Grønt/lek_3 **Prosjektnr. for prosjekterende/lev**


BIM modell ArchiCAD 15 NUR Filplassering: \SERVER\UDE\Arhiv\Arhiv\prosjekter\Olaf\560 LØYPE TONA B2\endringer_Utomhusplan_05.05.14.pln

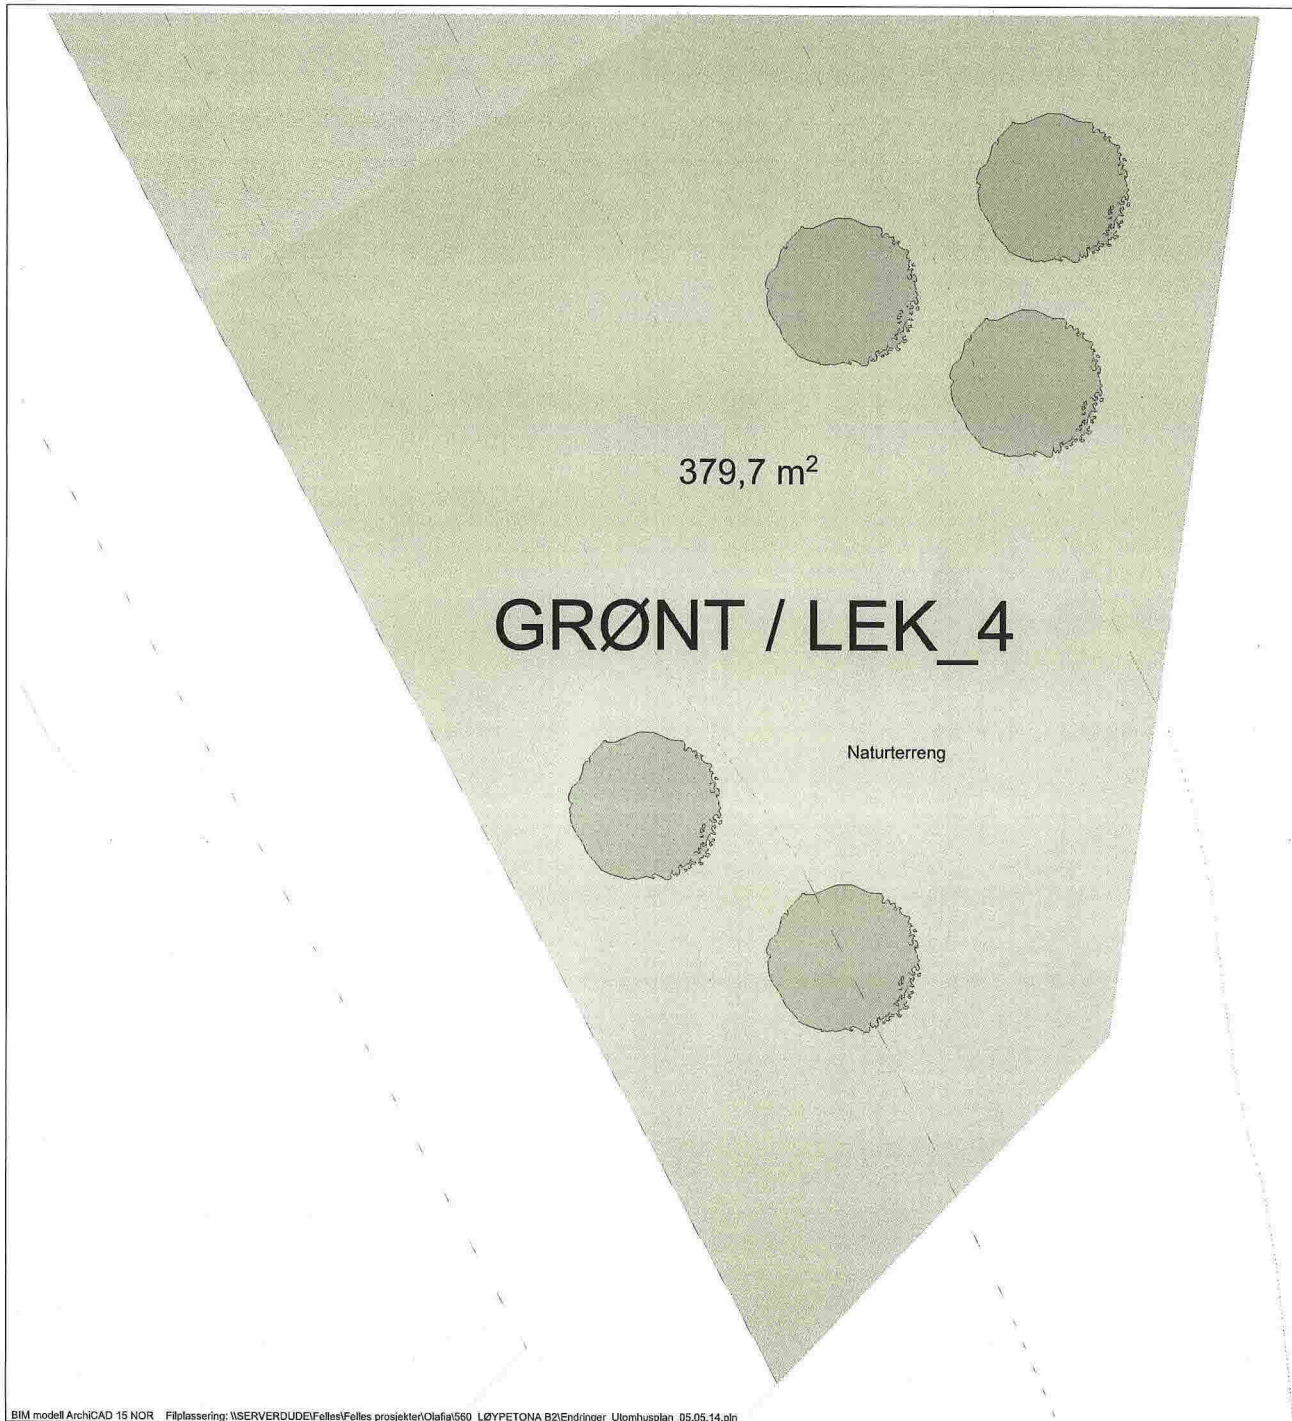

379,7 m²

GRØNT / LEK_4

Naturterreng

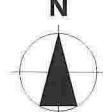Tegningsnr.: A10-8		Revisjon nr.:	
Type tegning: Grønt/lek_4			
Index	Dato	Beskrivelse	Sign Kontr.
Lokalisering:			
			
Prosjekteringsgruppen:			
<input checked="" type="radio"/>	ARK:	Arkitekt	Fantofvelen 44 5072 Bergen Tlf. +47 55 56 33 01
<input type="radio"/>	RIB:	Rådg. ing. ByggVeien 0 0000 Stedet Tlf. 00 00 00 00 Fax. 00 00 00 00
<input type="radio"/>	RIE:	Rådg. ing. ElektroVeien 0 0000 Stedet Tlf. 00 00 00 00 Fax. 00 00 00 00
<input type="radio"/>	RIV:	Rådg. ing. Vent.Veien 0 0000 Stedet Tlf. 00 00 00 00 Fax. 00 00 00 00
Fase:			
Arbeidstegninger			
<h1 style="margin: 0;">TIPPETUE</h1> <h2 style="margin: 0;">ARKITEKTER AS</h2>			
Tittel: JM NORGE Løypetona B2 Damsgårdsveien 125 5847 Bergen			Godkjent: Kontroll prosjekt Sign.: Kontroll:
Filnavn: Endringer_Utomhusplan_05.05.14.pln			Dato: 06.05.2014
Målestokk: 1:100 A3			Kontroll utførende Sign.: Kontroll:
Prosjektnr.:	Tegningsnr.:		Prosjektnr. for prosjekterende/lev
560	A10-8		
Type tegning:			
Grønt/lek_4			